




+7.700

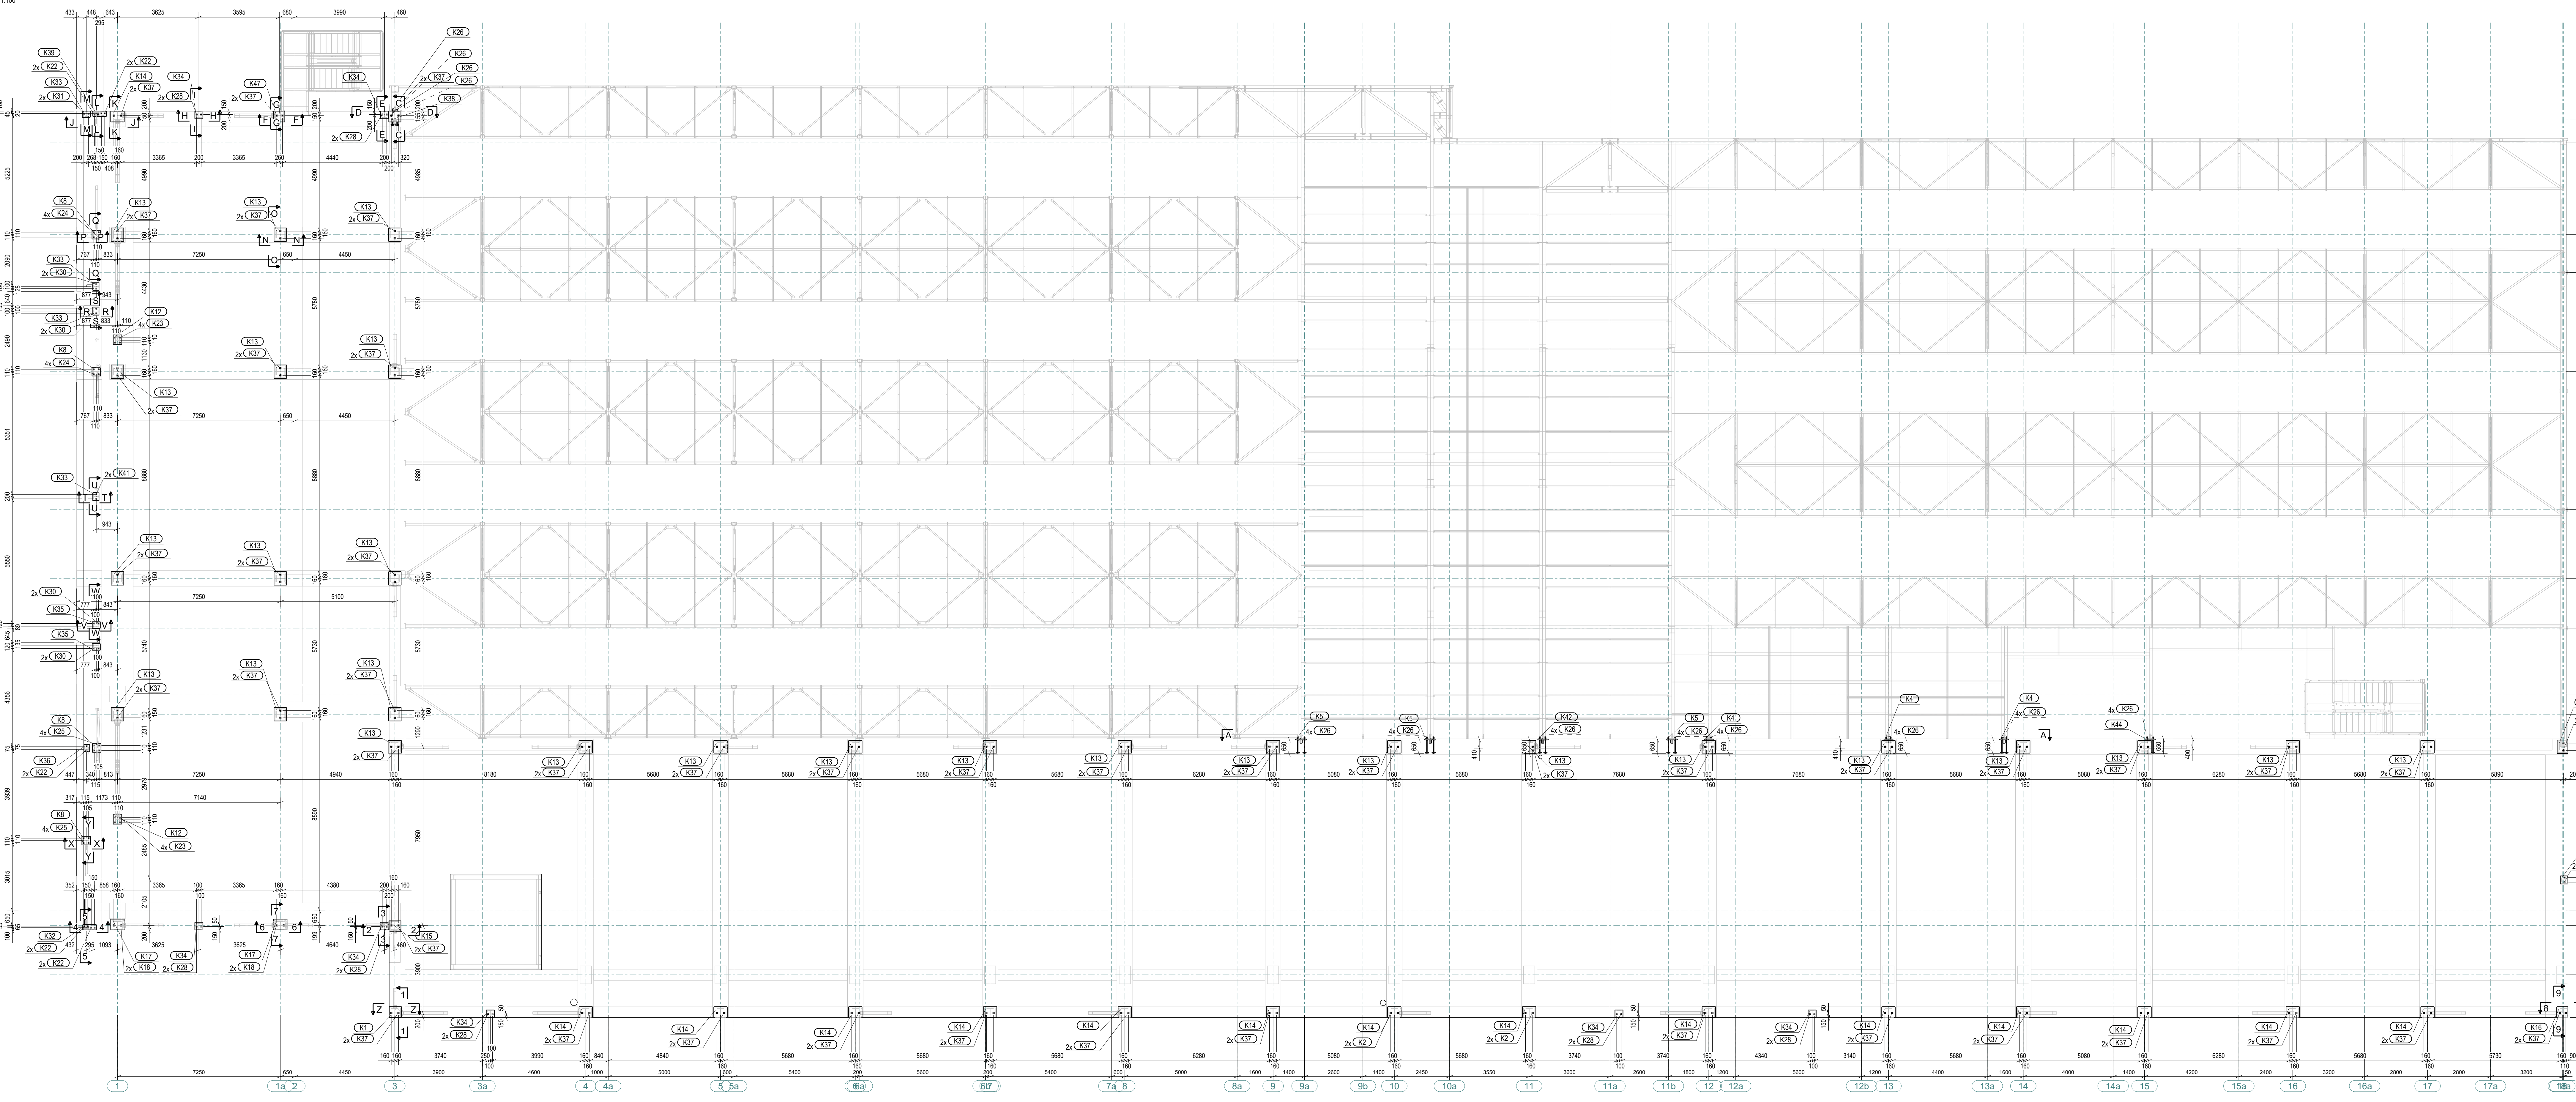


A-A

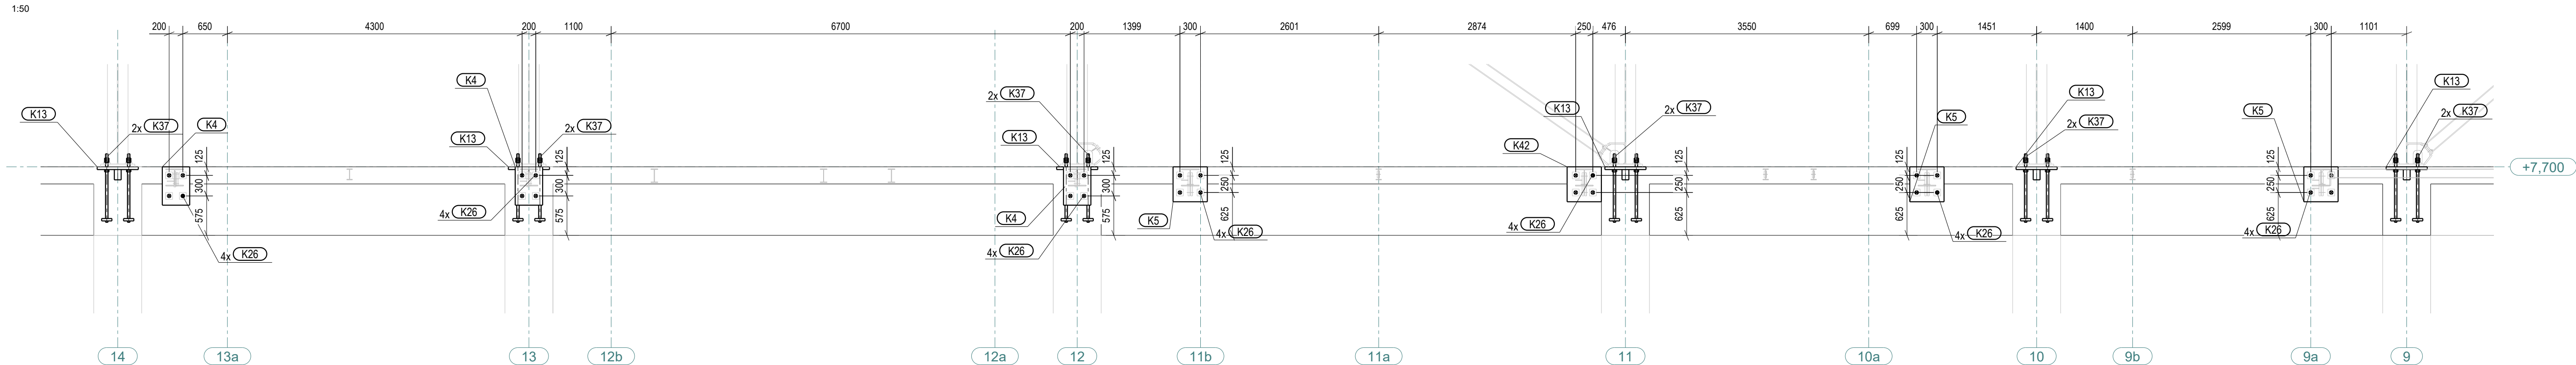


4-4. 1:15

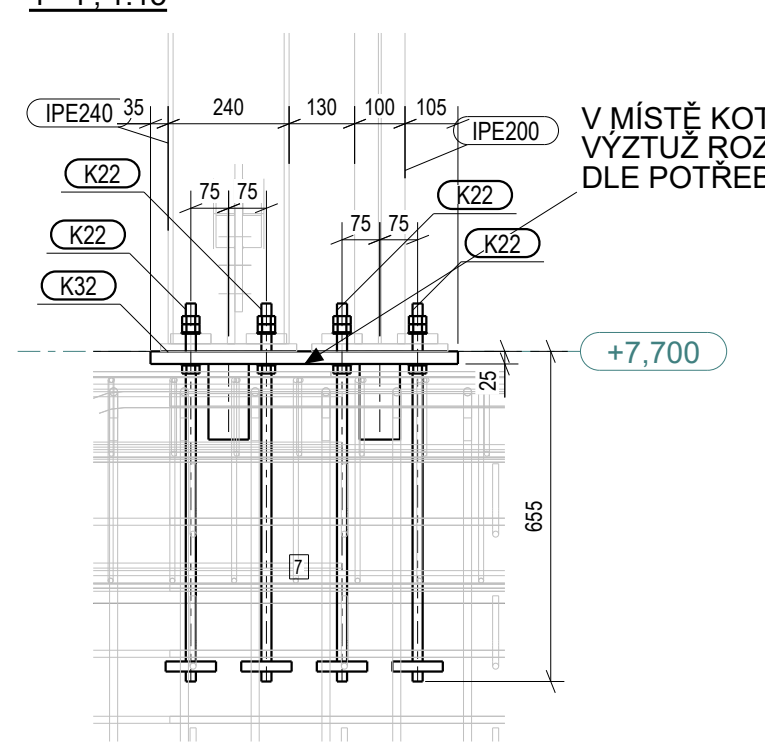


6-6. 1:15

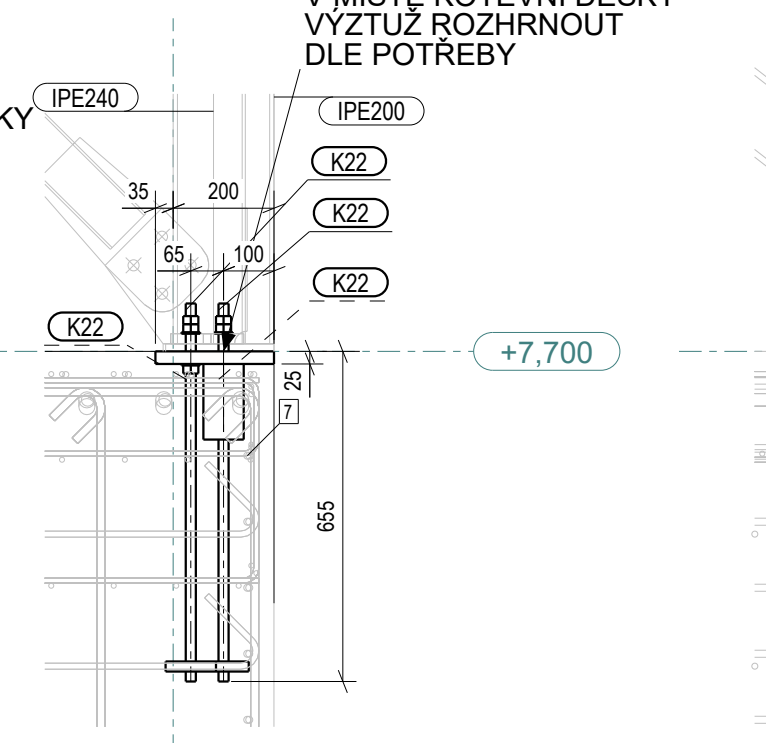


7-7. 1:15

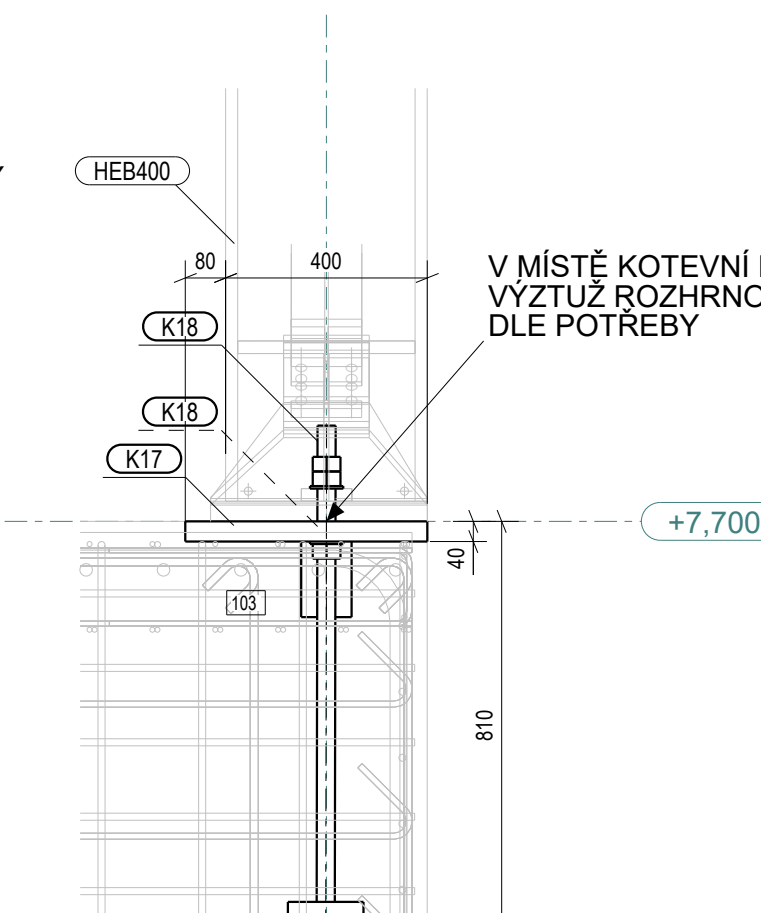


8-8. 1:15

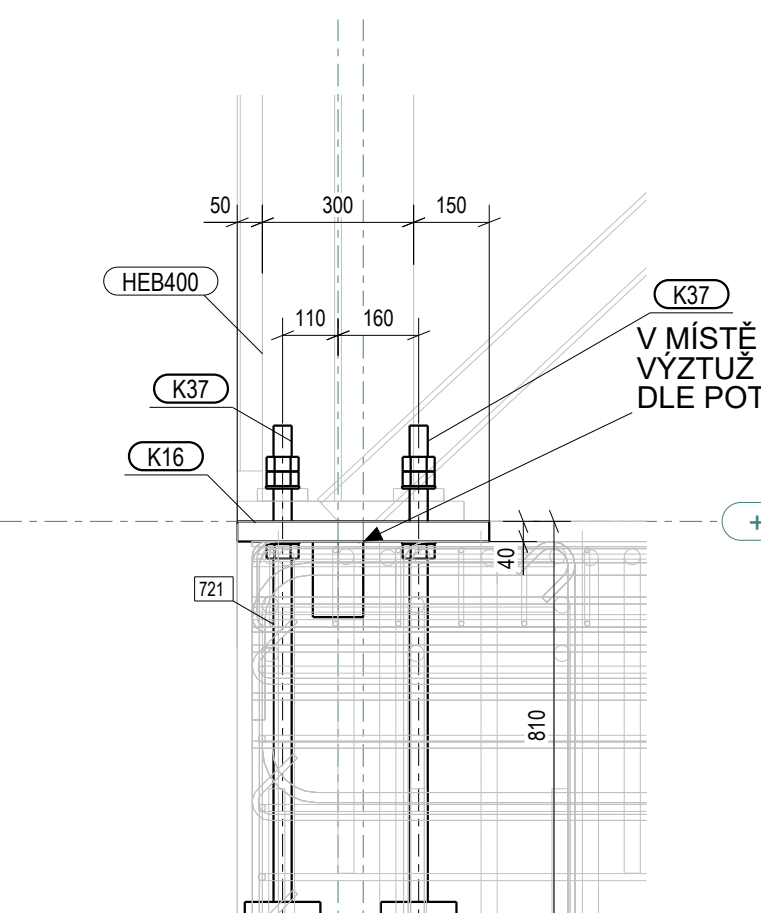


9-9. 1:15

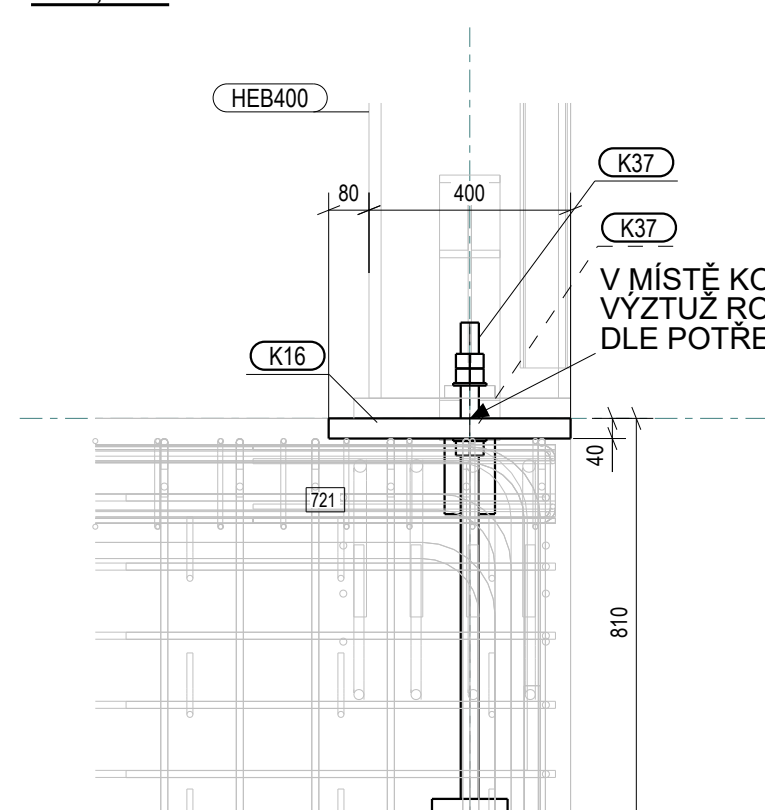


G-G. 1:15

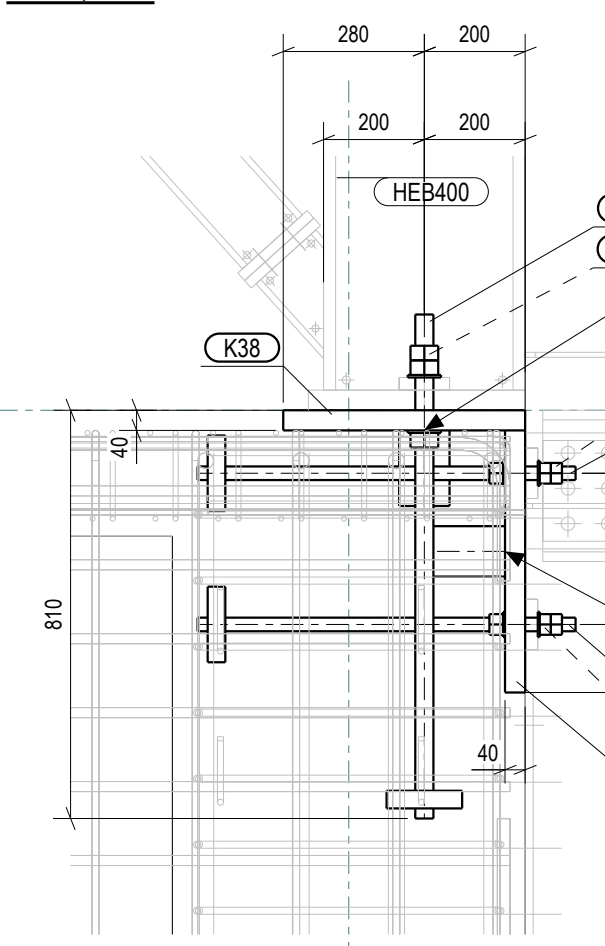


E-E. 1:15

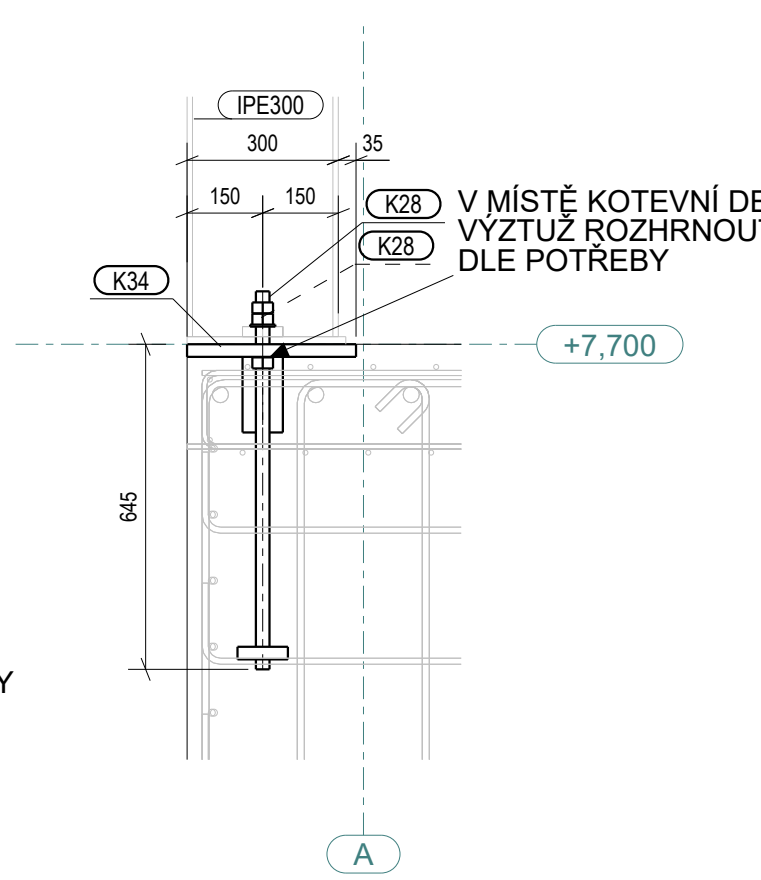


Q-Q. 1:15

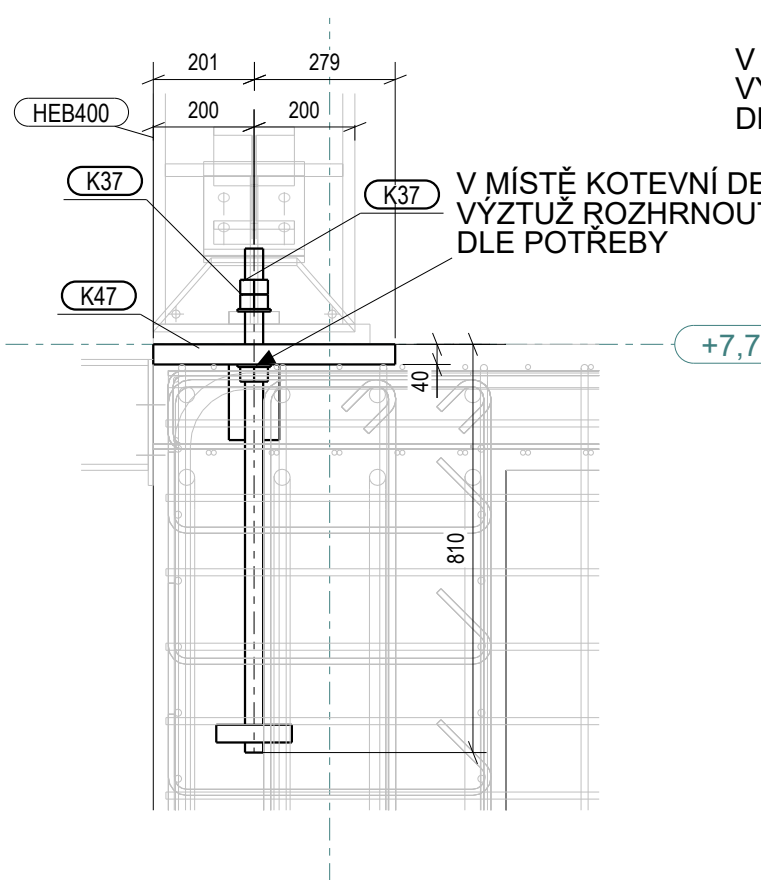


L-L. 1:15

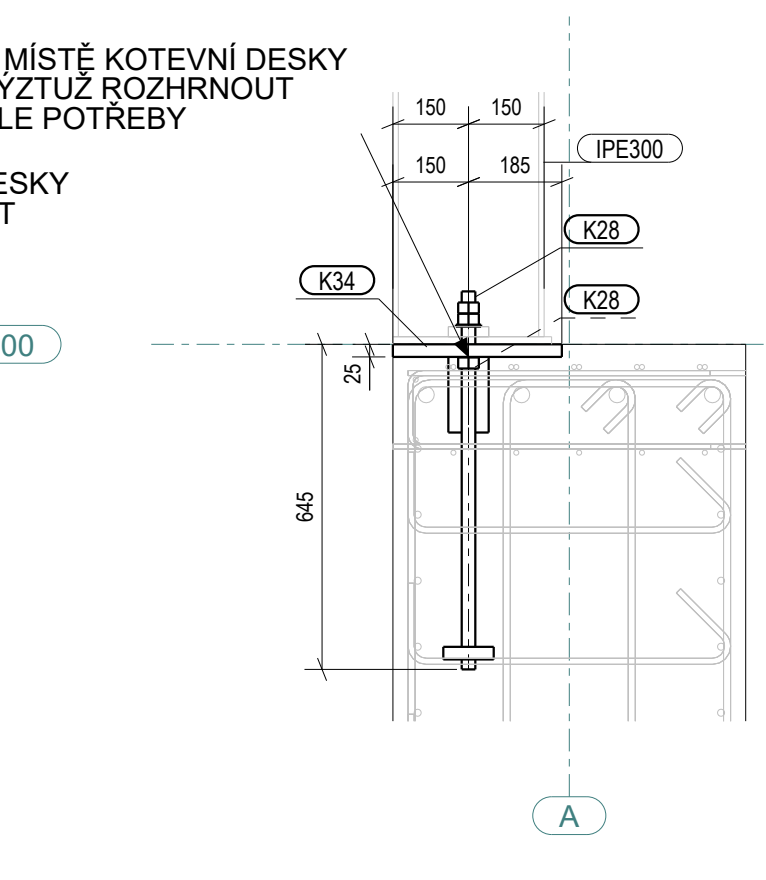


K-K. 1:15

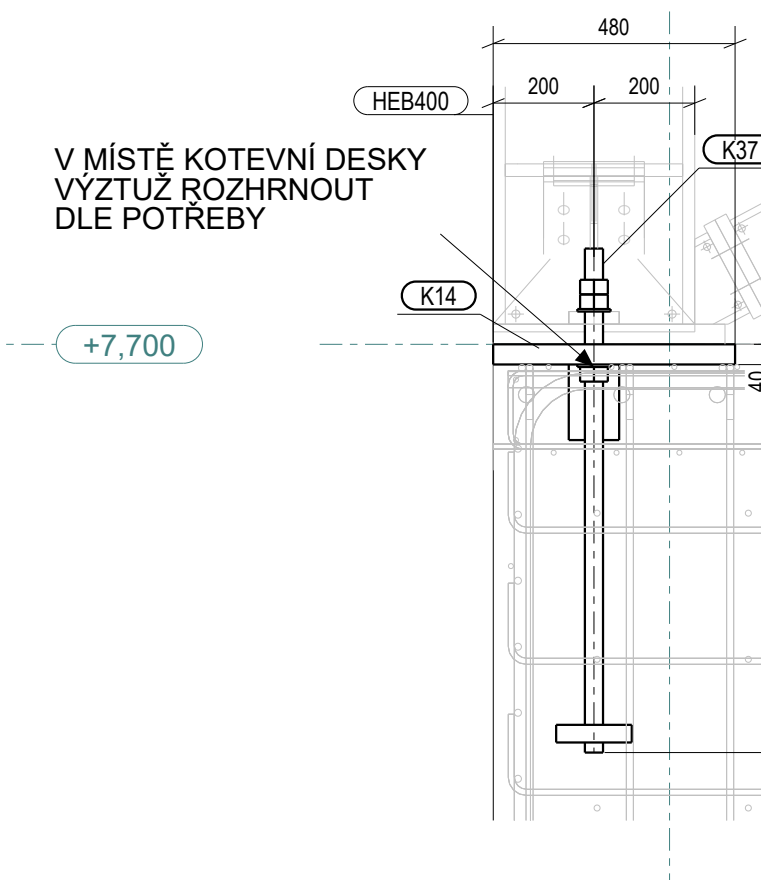


N-N. 1:15

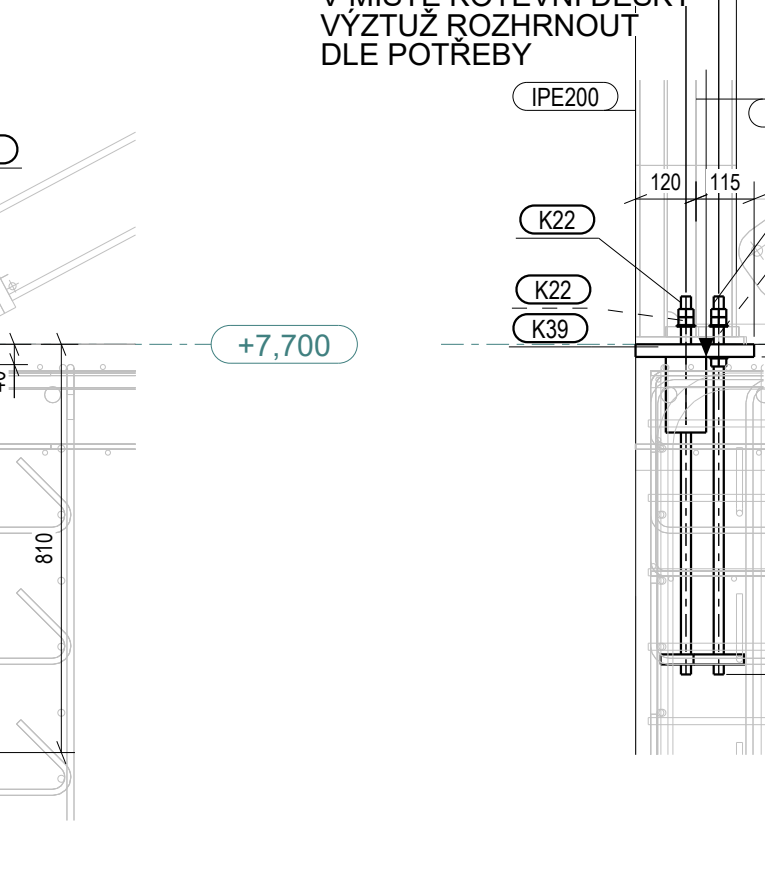


P-P. 1:15

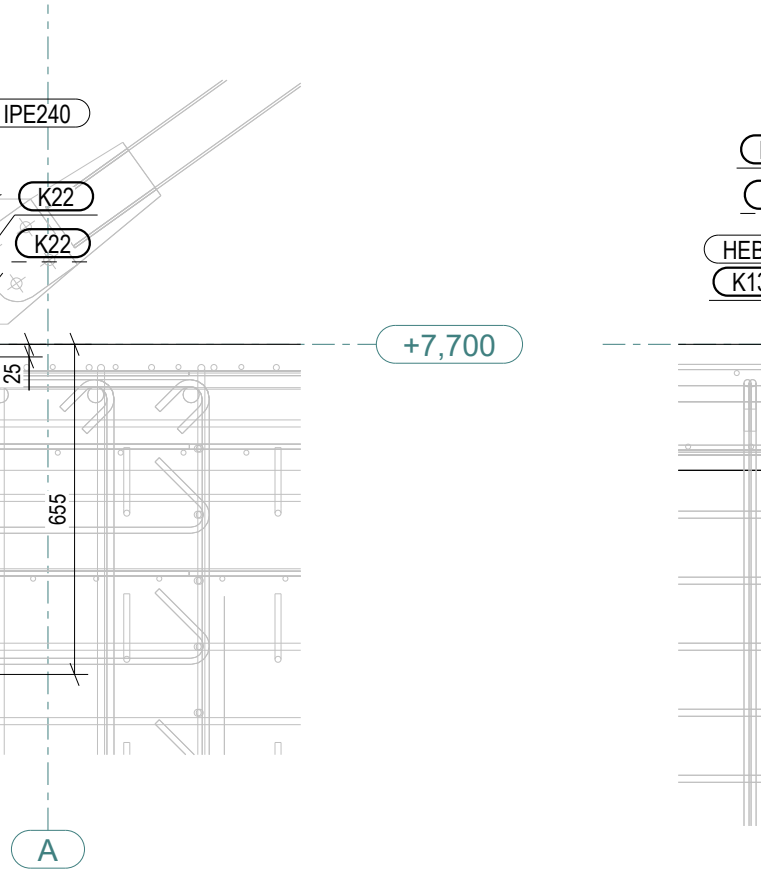


R-R. 1:15

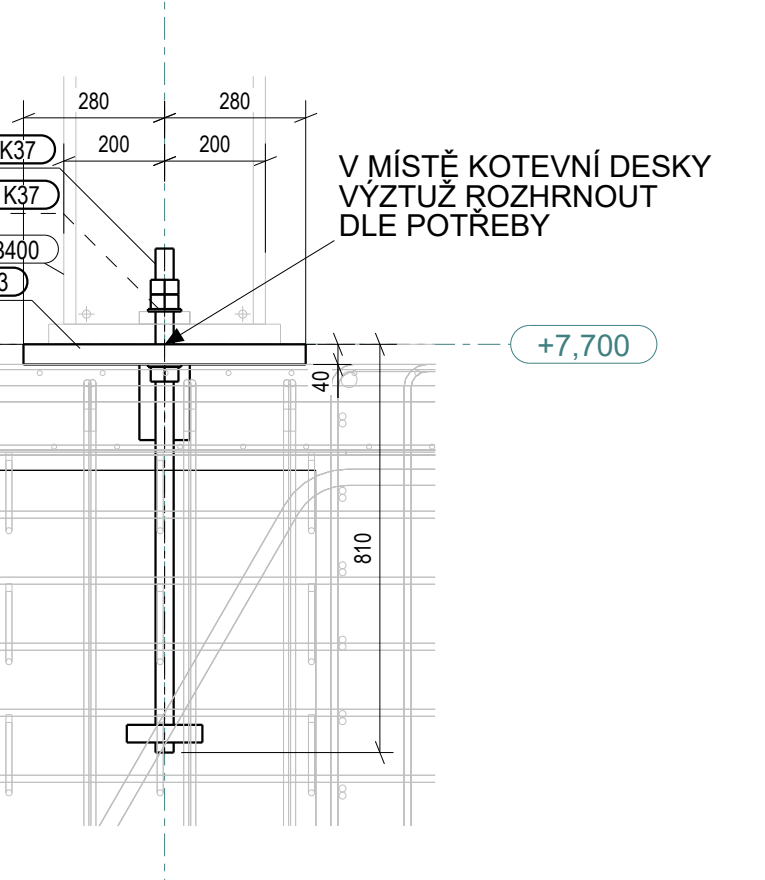


S-S. 1:15

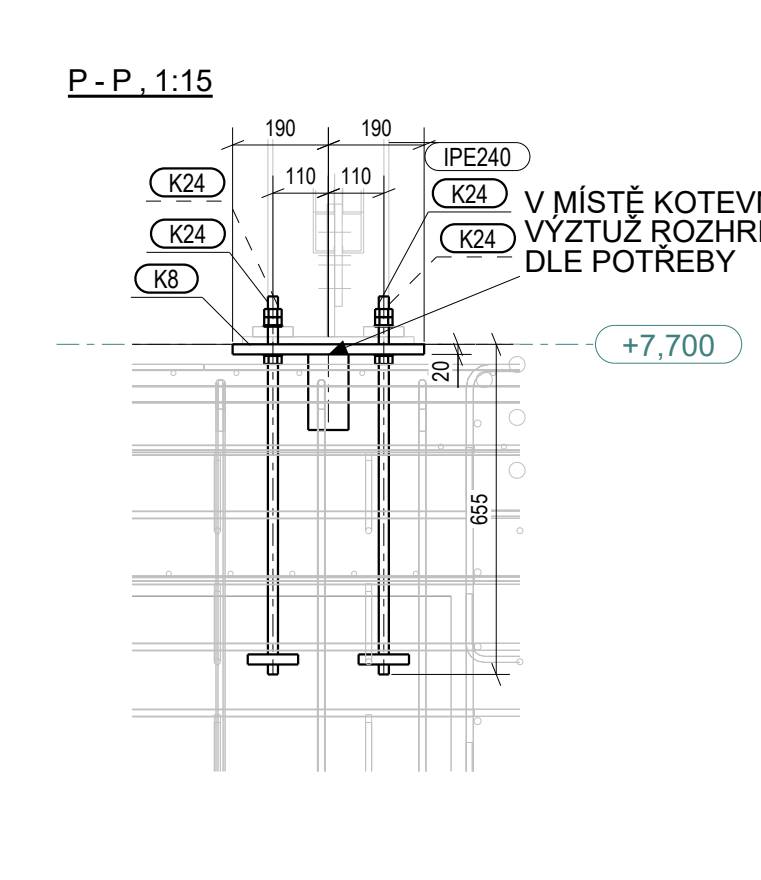


U-U. 1:15

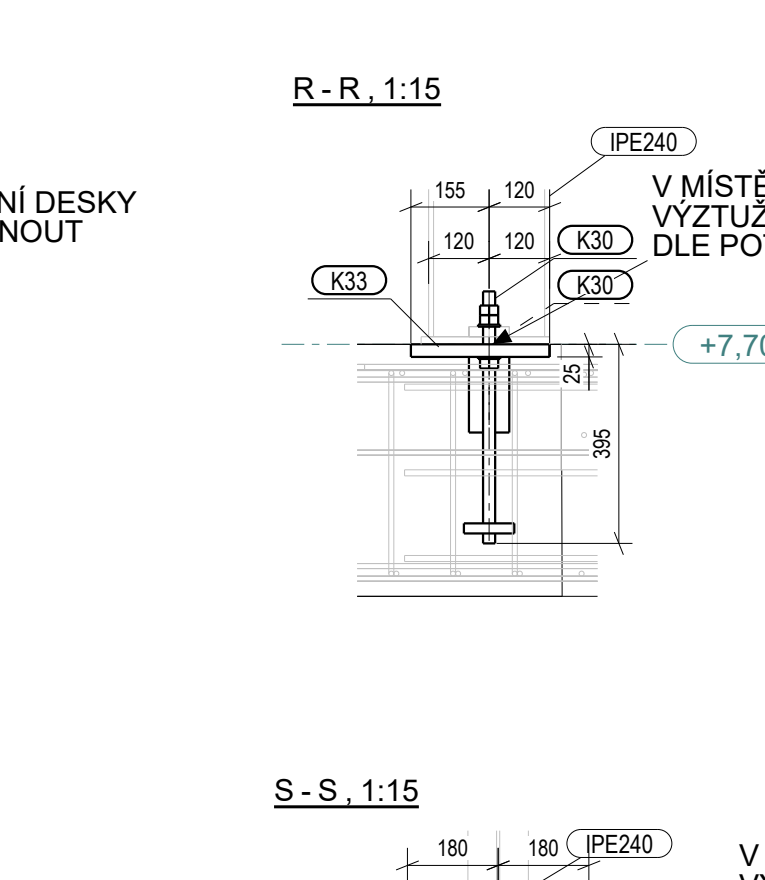


V-V. 1:15

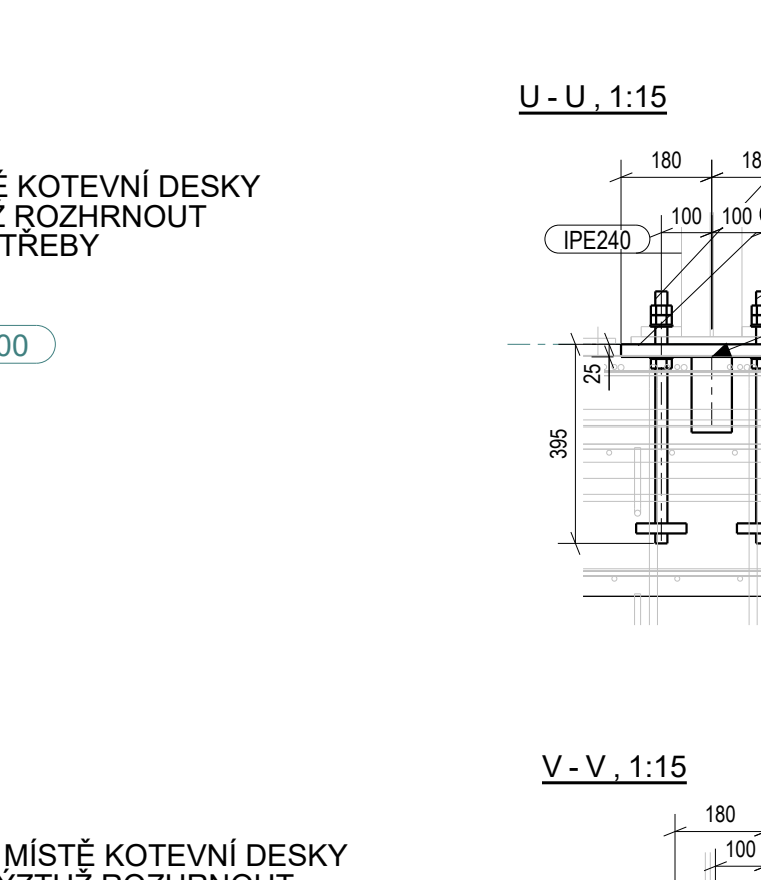


W-W. 1:15

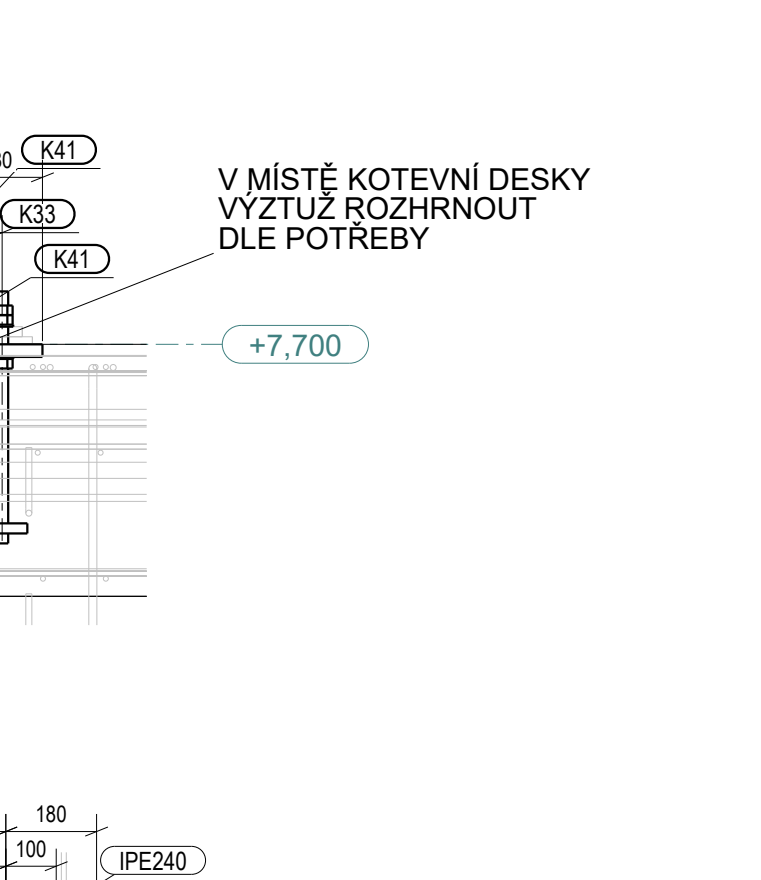


X-X. 1:15

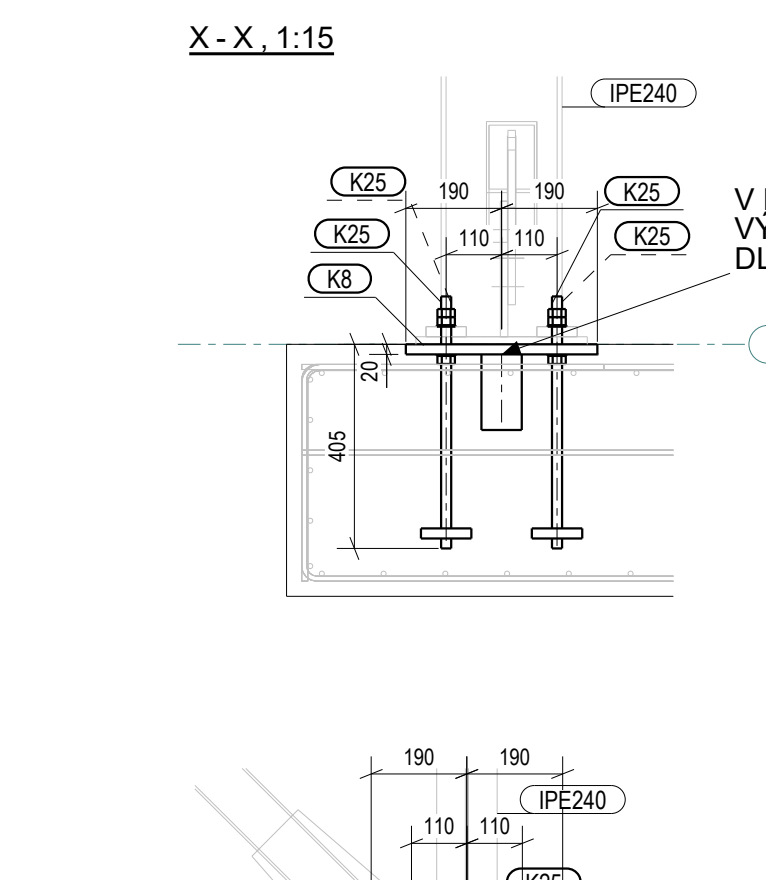


Y-Y. 1:15

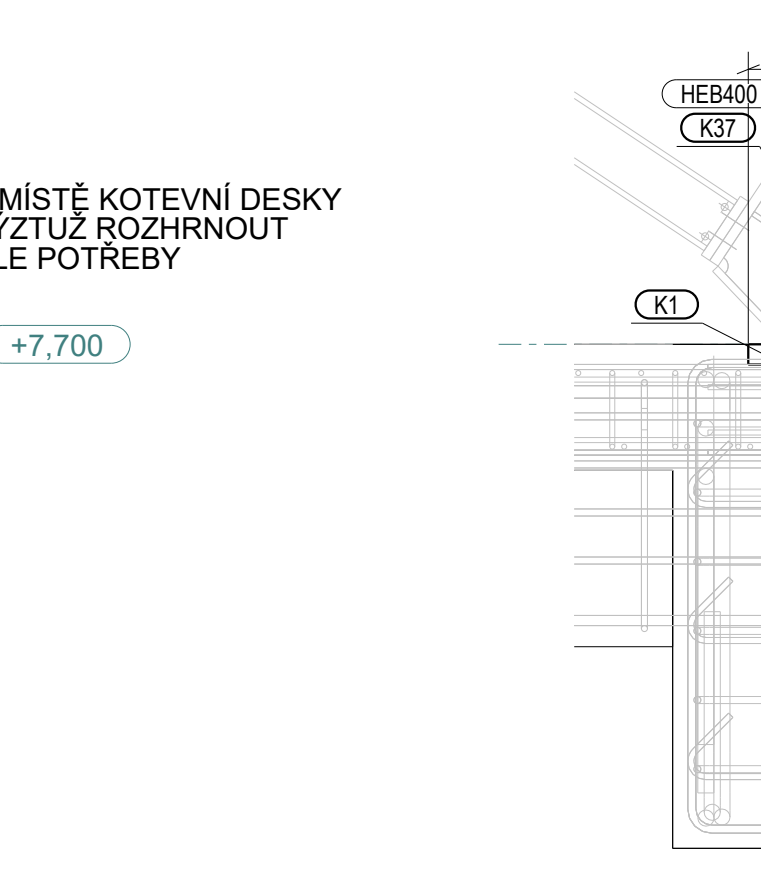


Z-Z. 1:15

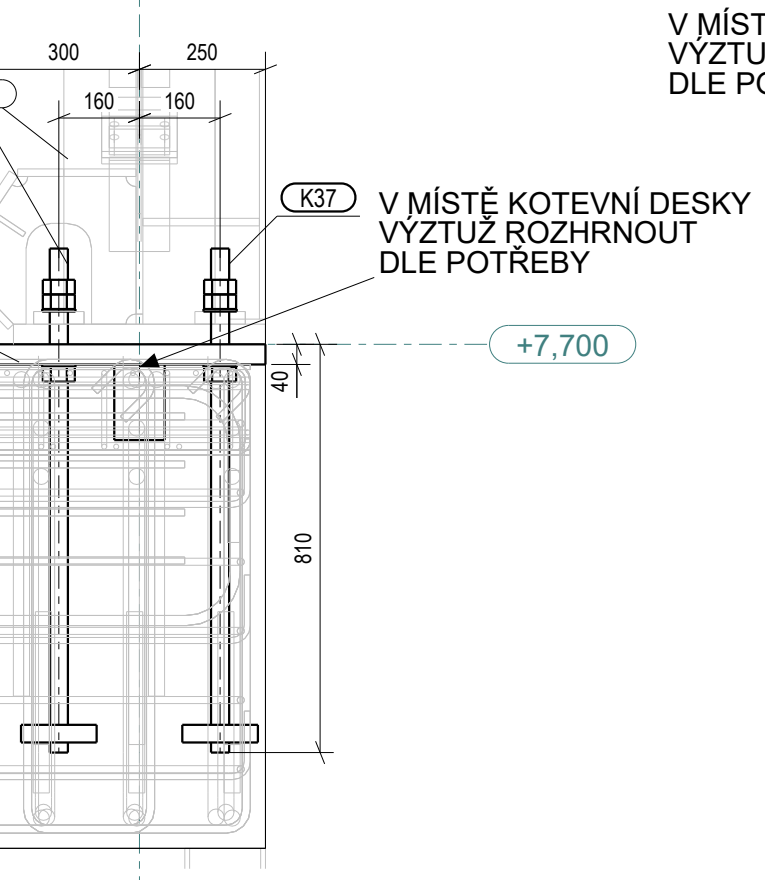


2-2. 1:15

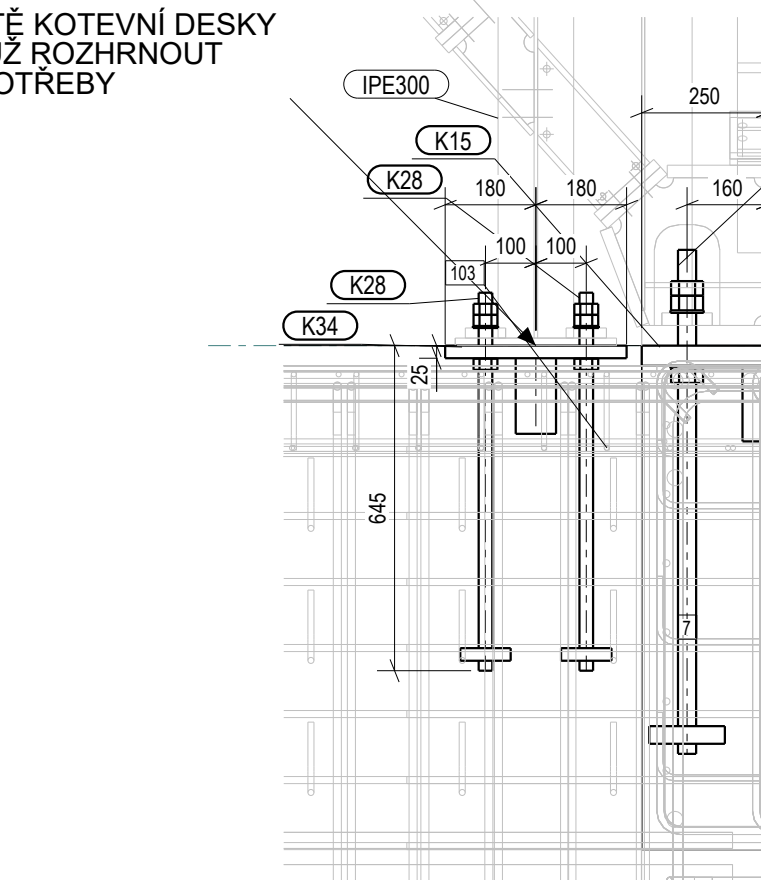


3-3. 1:15

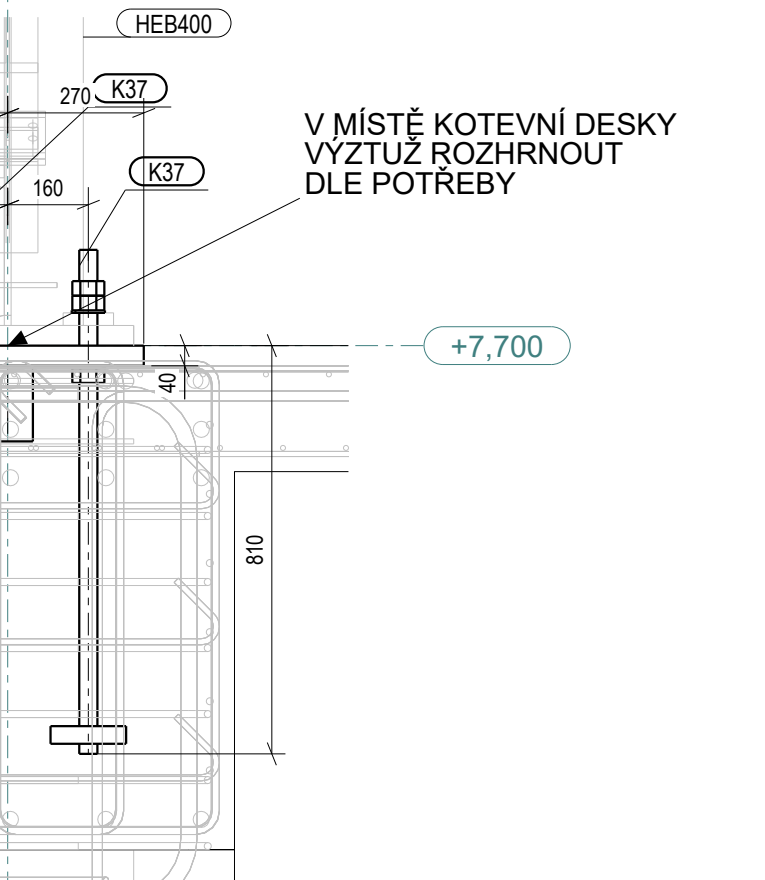


D-D

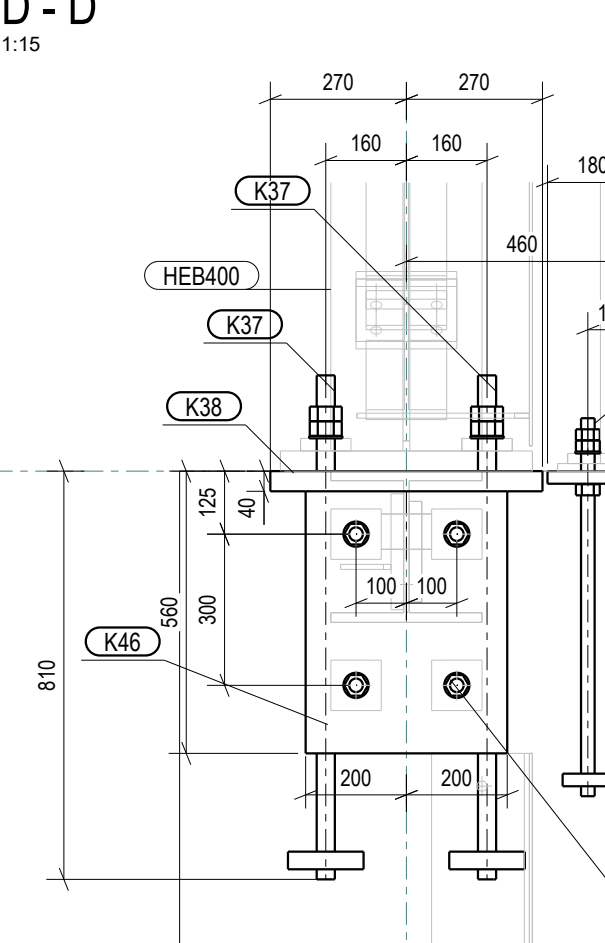


F-F. 1:15

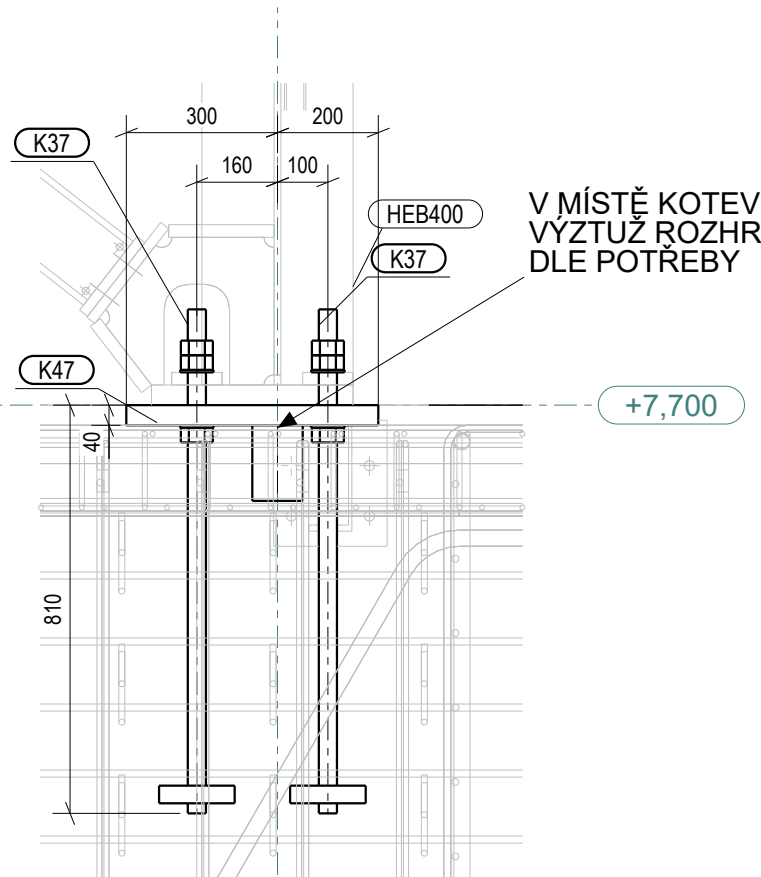


H-H. 1:15

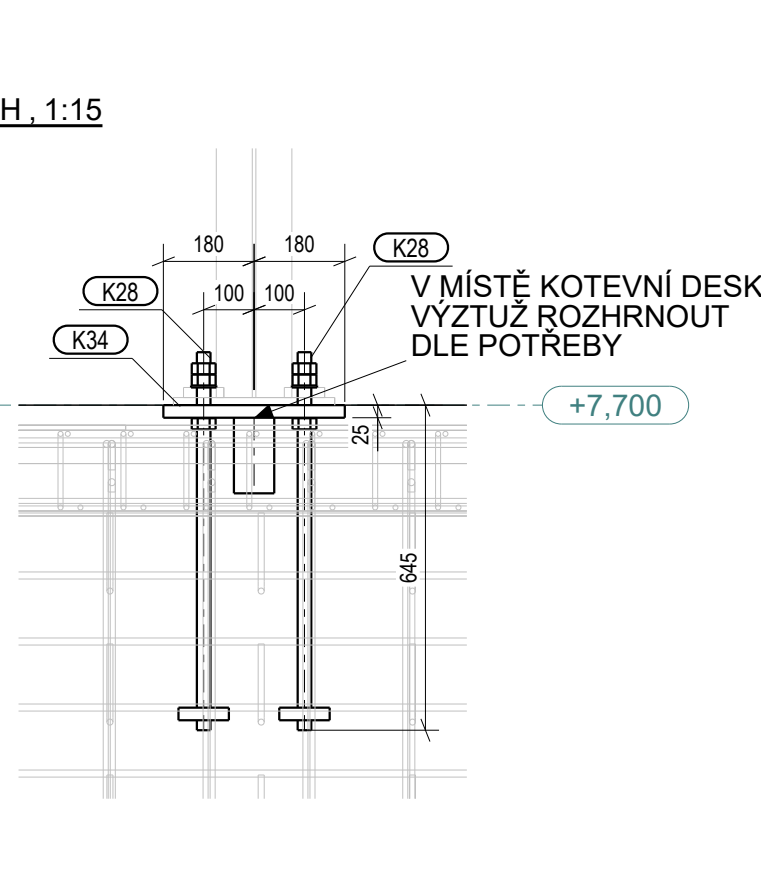


J-J. 1:15

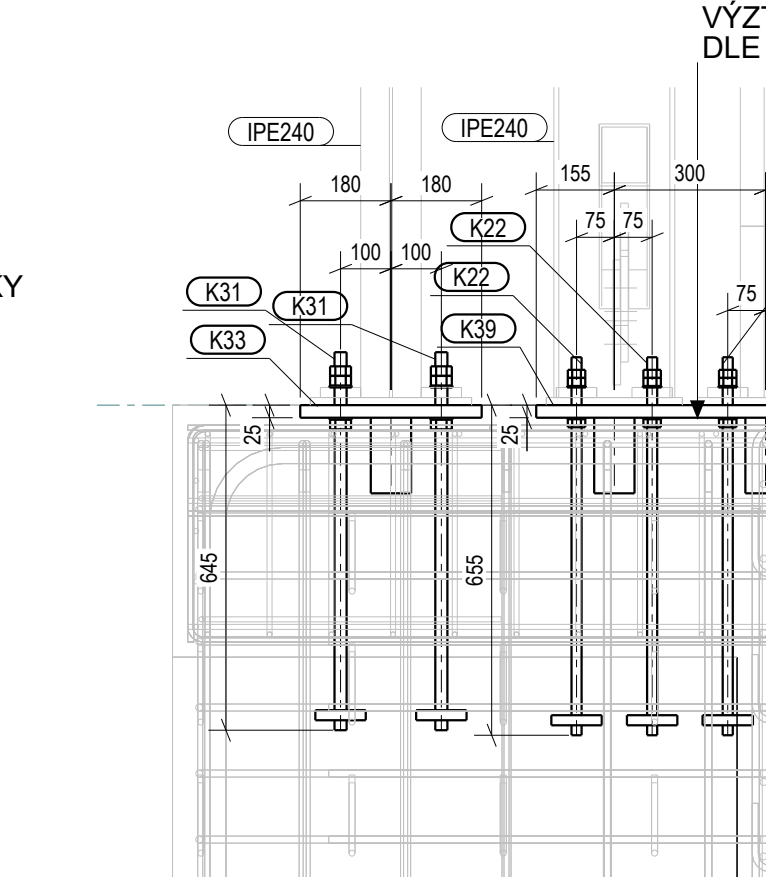


M-M. 1:15

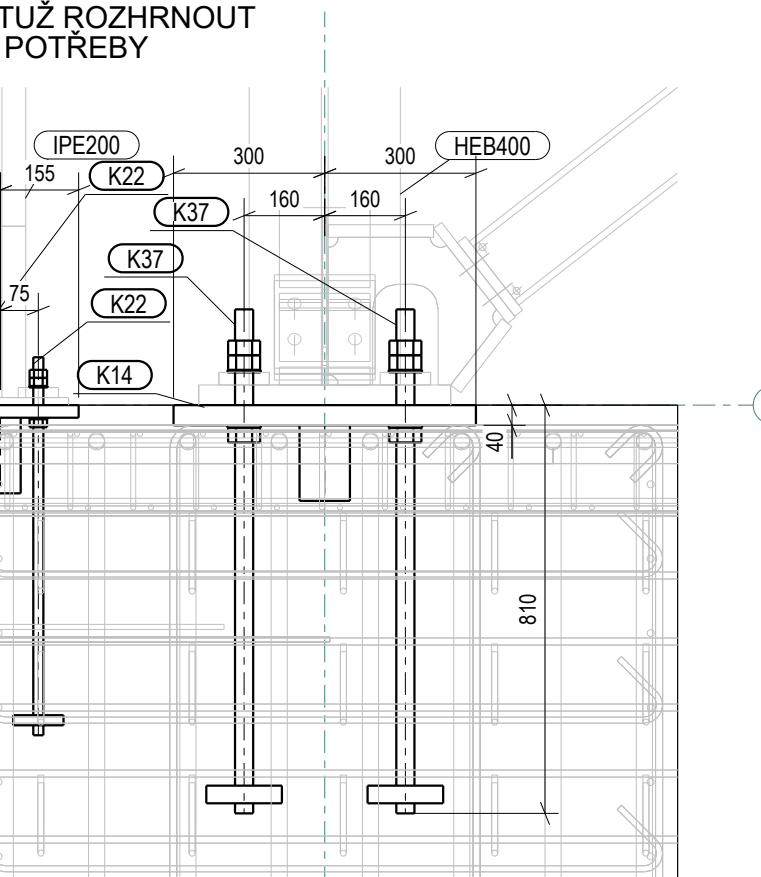


O-O. 1:15

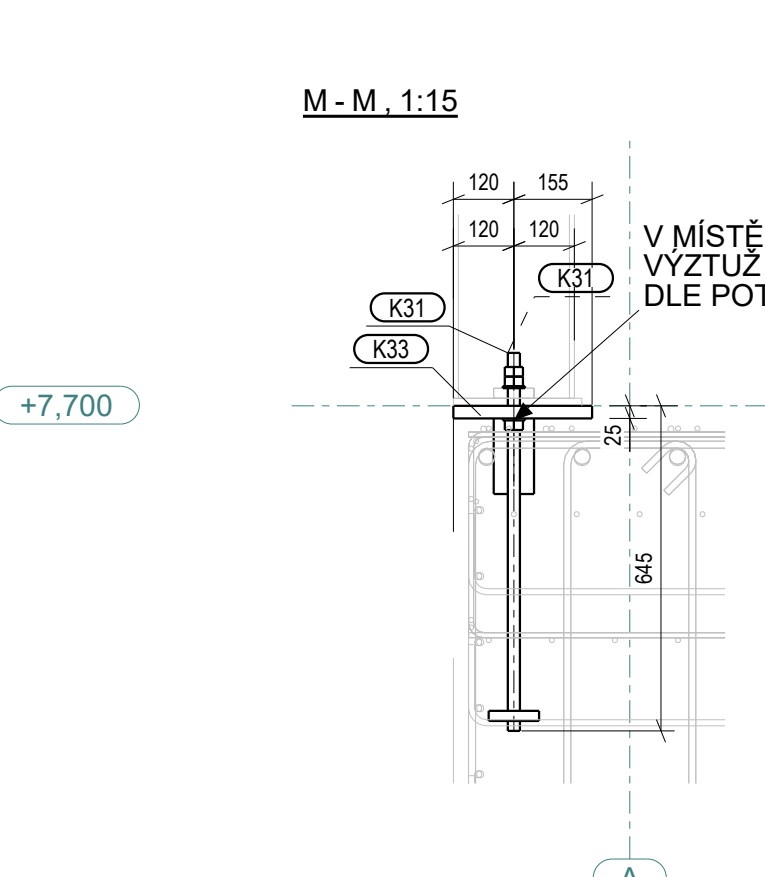


Q-Q. 1:15

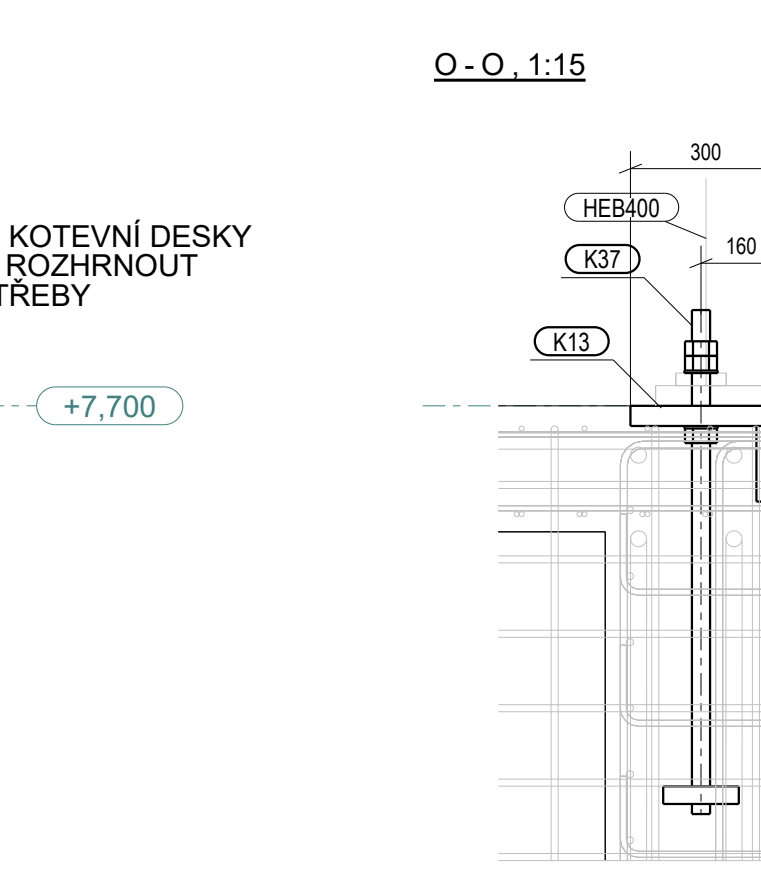


R-R. 1:15

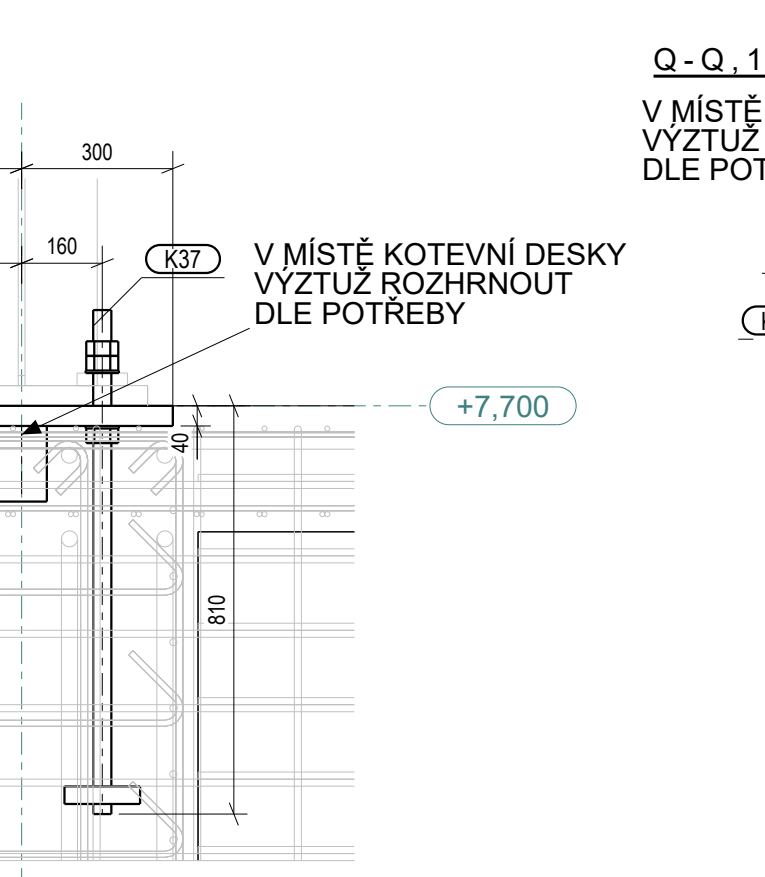


S-S. 1:15

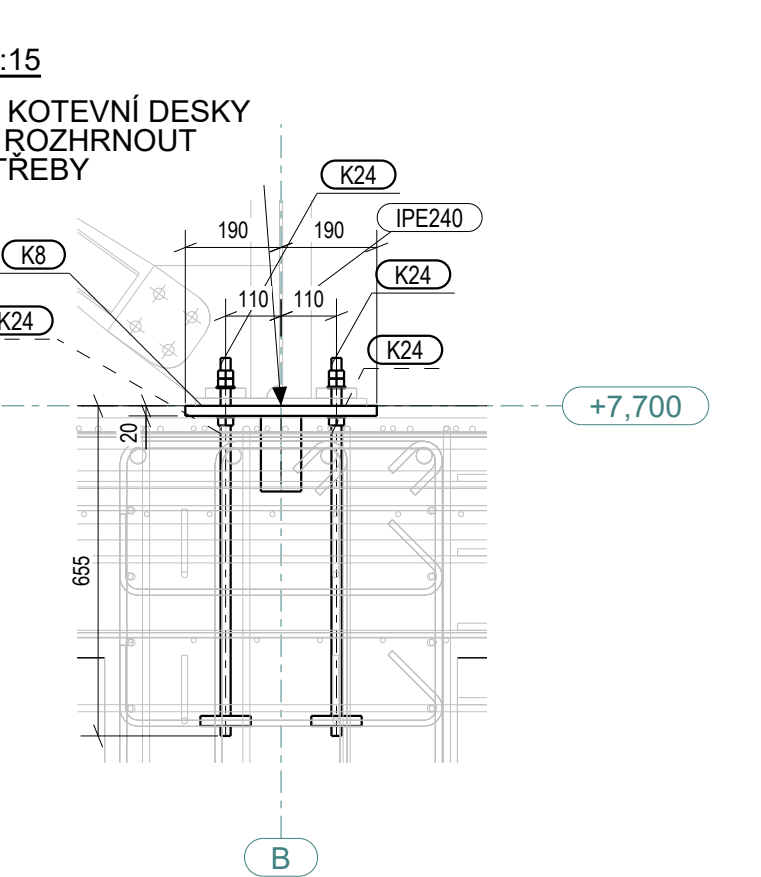


T-T. 1:15

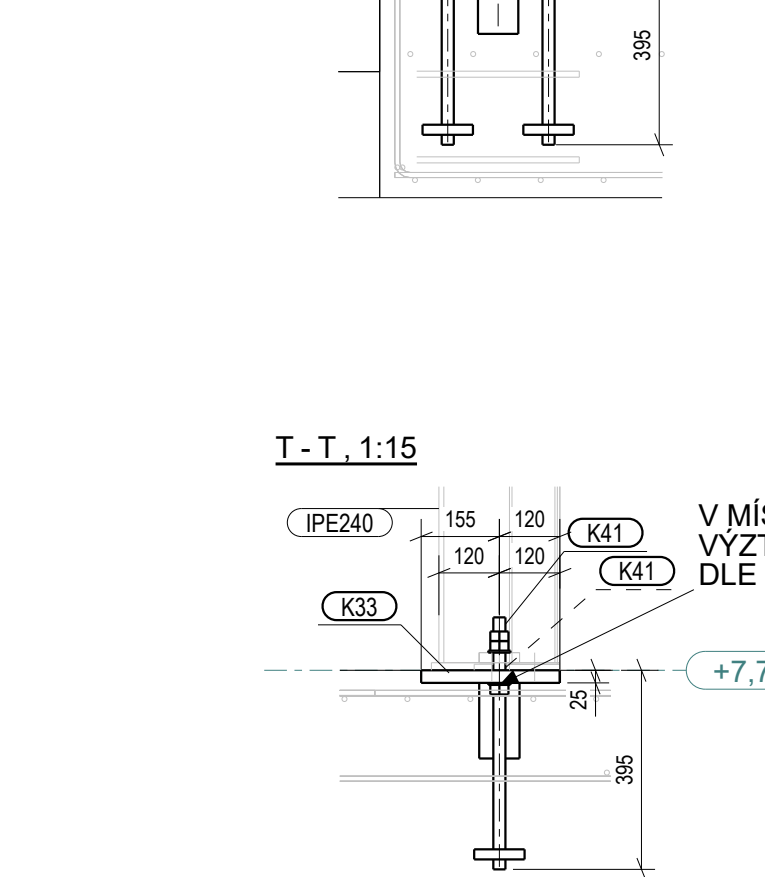


U-U. 1:15

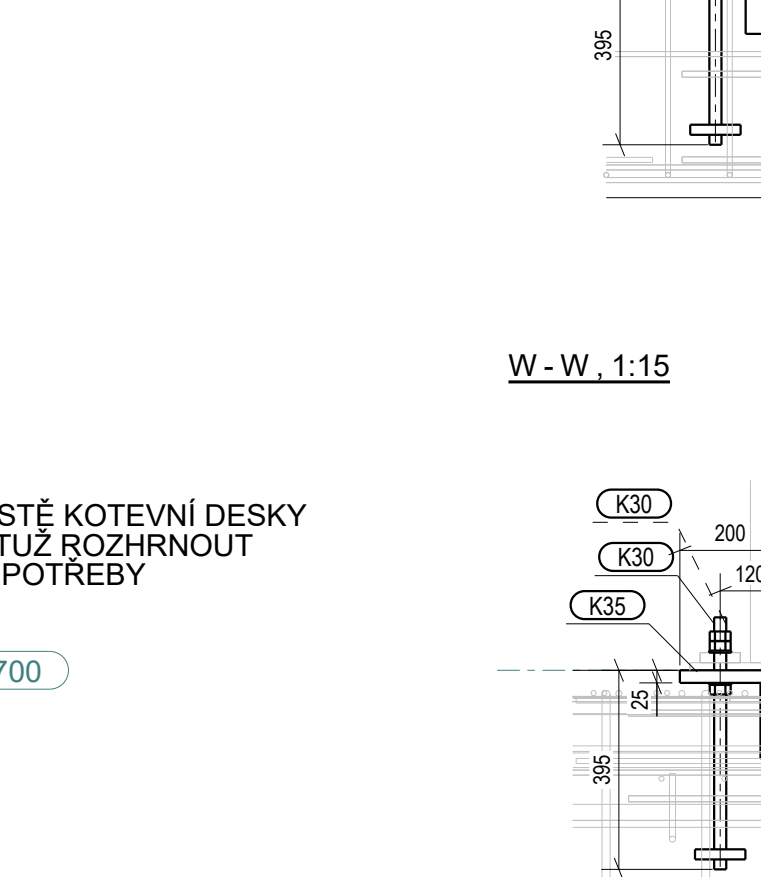


V-V. 1:15

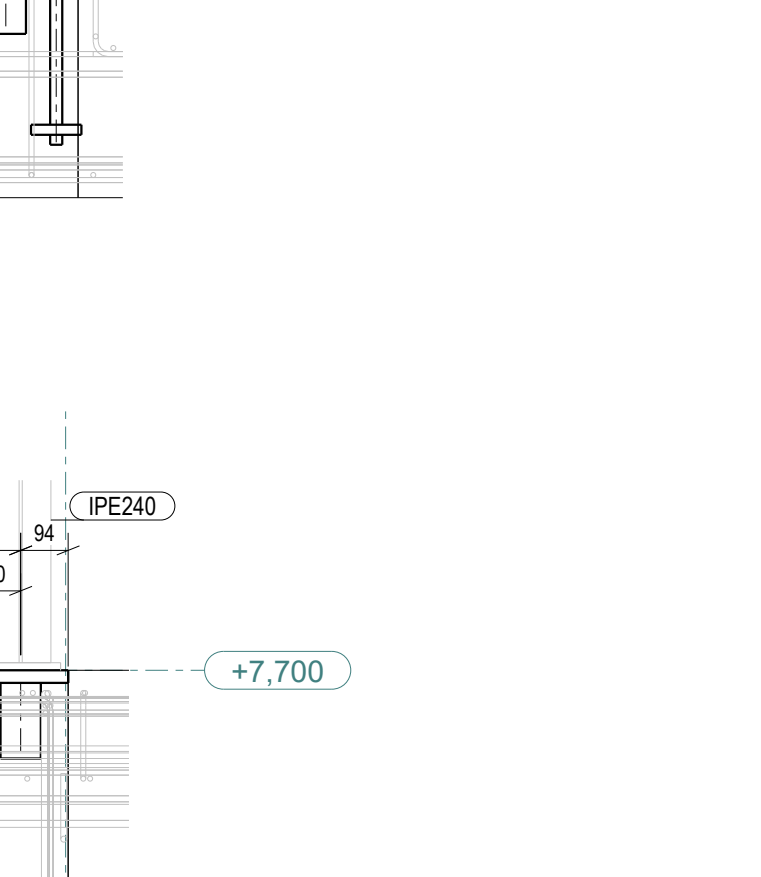


W-W. 1:15

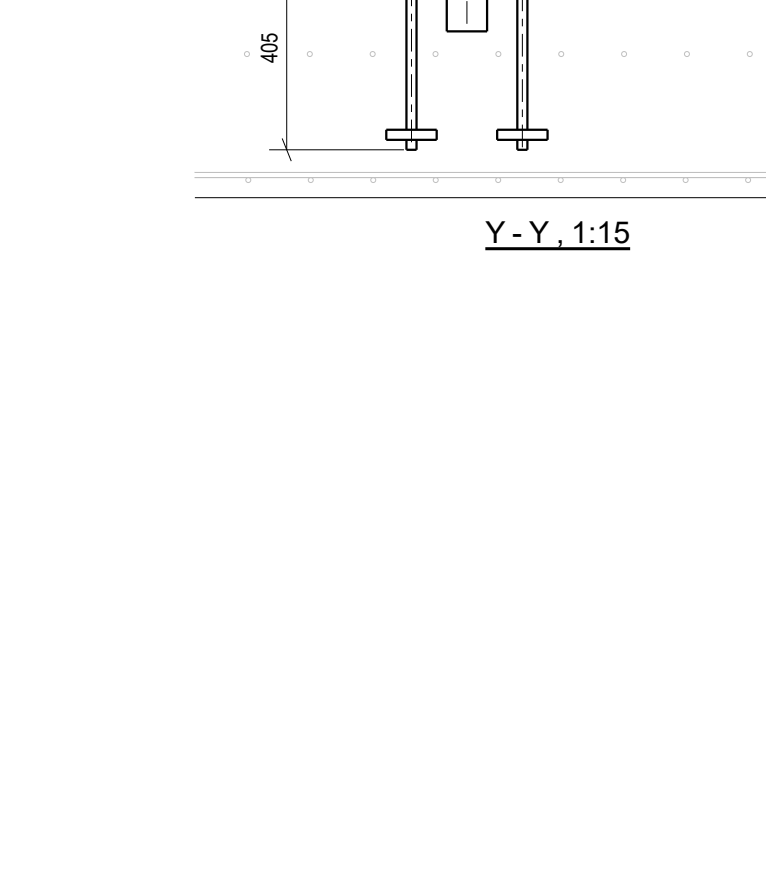



X-X. 1:15

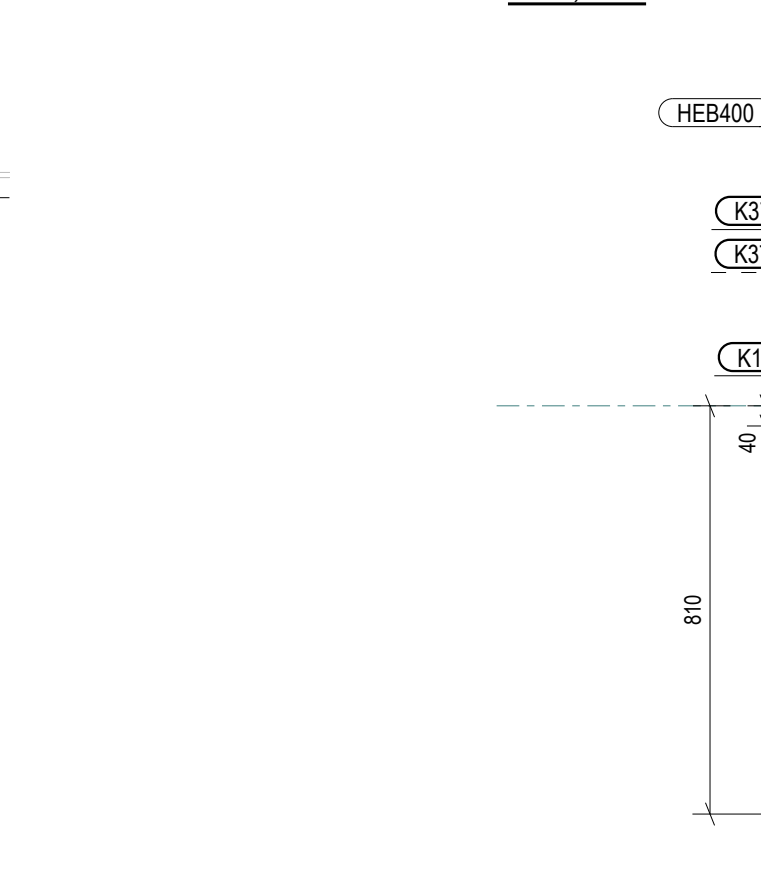

Y-Y. 1:15

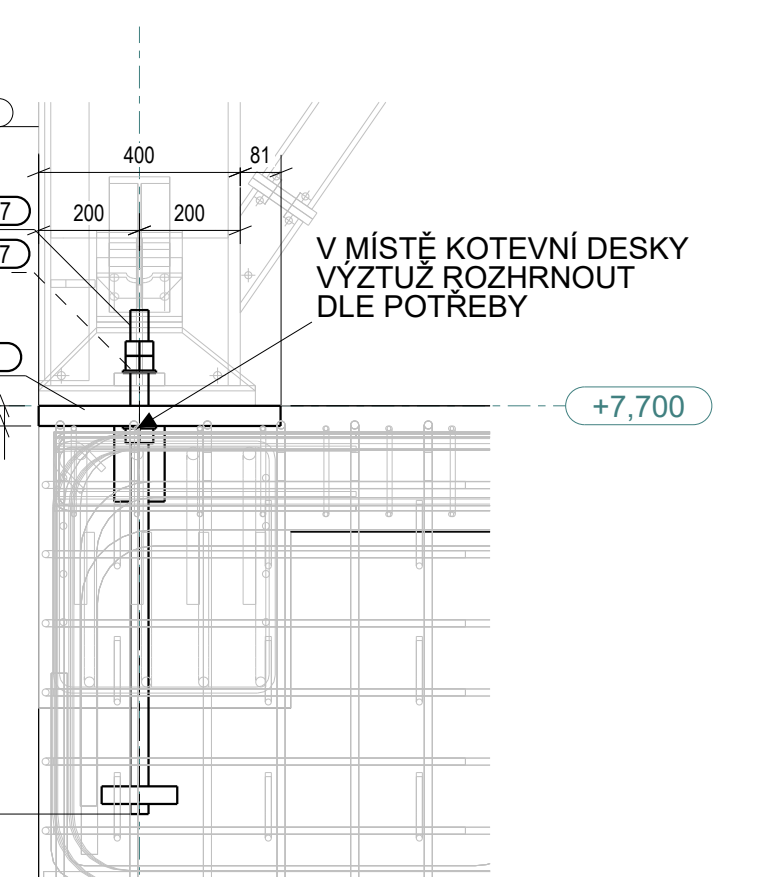

Z-Z. 1:15

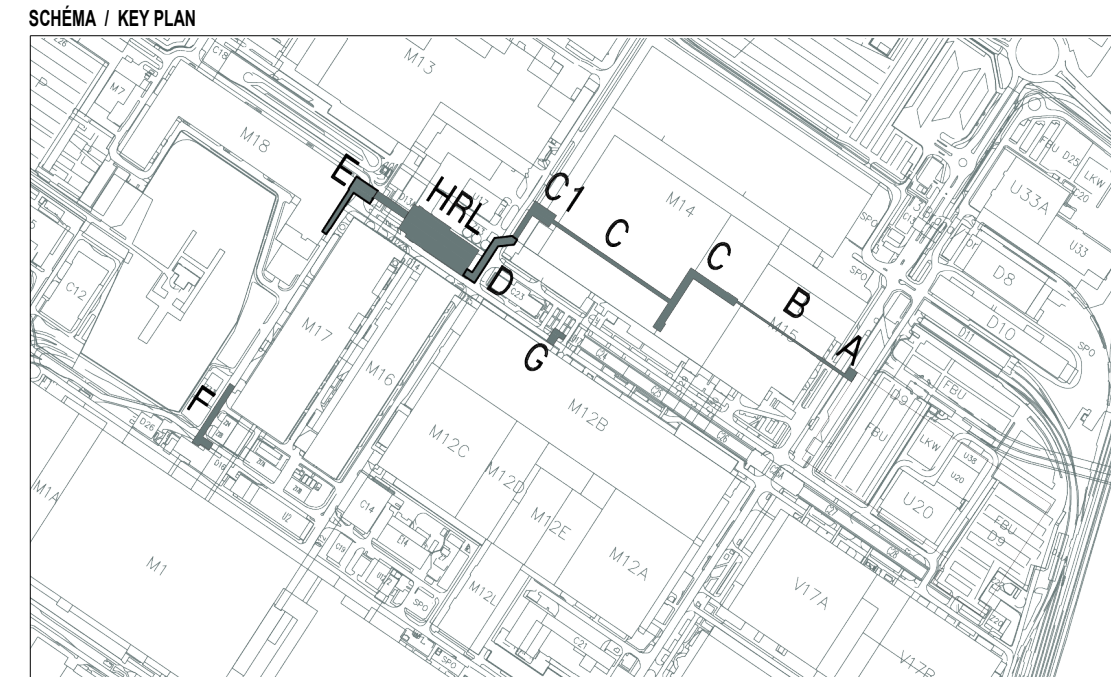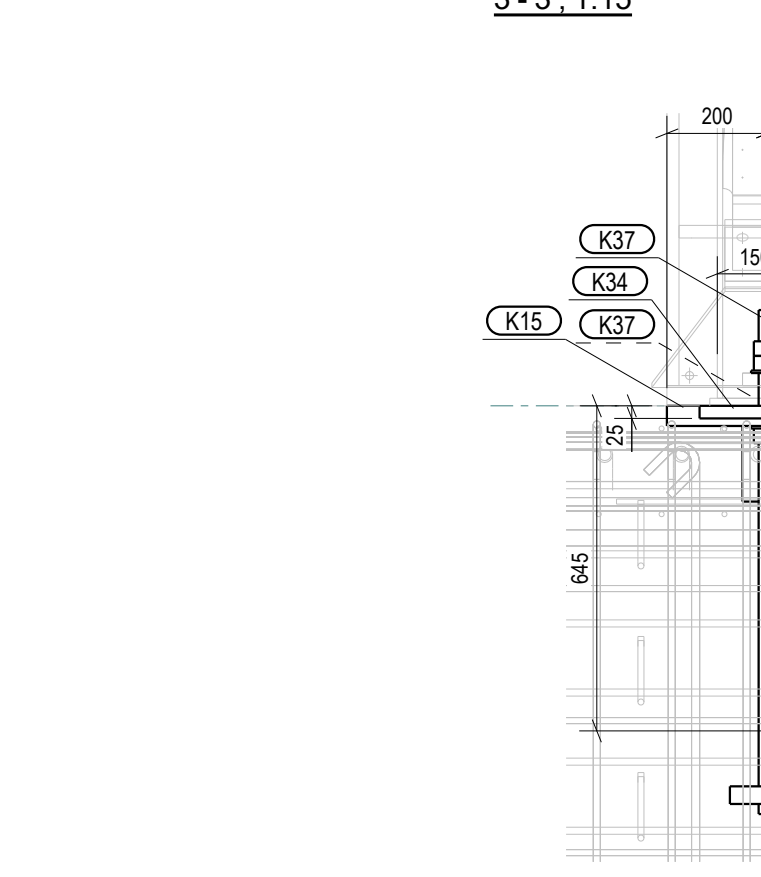

Výšková úroveň dopravníkových mostů A-D,G jsou vztaženy k přízemí haly M14 0.000=212,100 m.n.m. B.p.V
Výšková úroveň skladu HRL 0.000 = 211,900 m.n.m. B.p.v.

GENERALNI PROJEKTANT - HEAD DESIGNER		OBJEDNATEL - CLIENT	
OBERMEYER		Skoda Auto a.s.	
PROJEKTANT - DESIGNER		KONTROLA - CHECKED BY	
ELSA		Ing. Adam Podanák	
NÁZEV ZAKÁZKY		SO 04 HRL - SKLAD KAROSERIE	
SKODA AUTO a.s., Mladá Boleslav		DOKUMENTACE	
VÝROBNÍ TECHNICKÁ DOKUMENTACE (VTD)		1:15	
NÁZEV OBJEKTU		KOA	
VTD		701	
STAVBA		PROJEKT	
VTD		09.05.2023	
STAVBA		30.04	
VTD		09.05.2023	
STAVBA		30.04	

KOTEVNÍ PLÁN NA ÚROVNI +7,700

NÁZEV OBJEKTU		KOA	
VTD		701	
STAVBA		PROJEKT	
VTD		09.05.2023	
STAVBA		30.04	
VTD		09.05.2023	
STAVBA		30.04	