
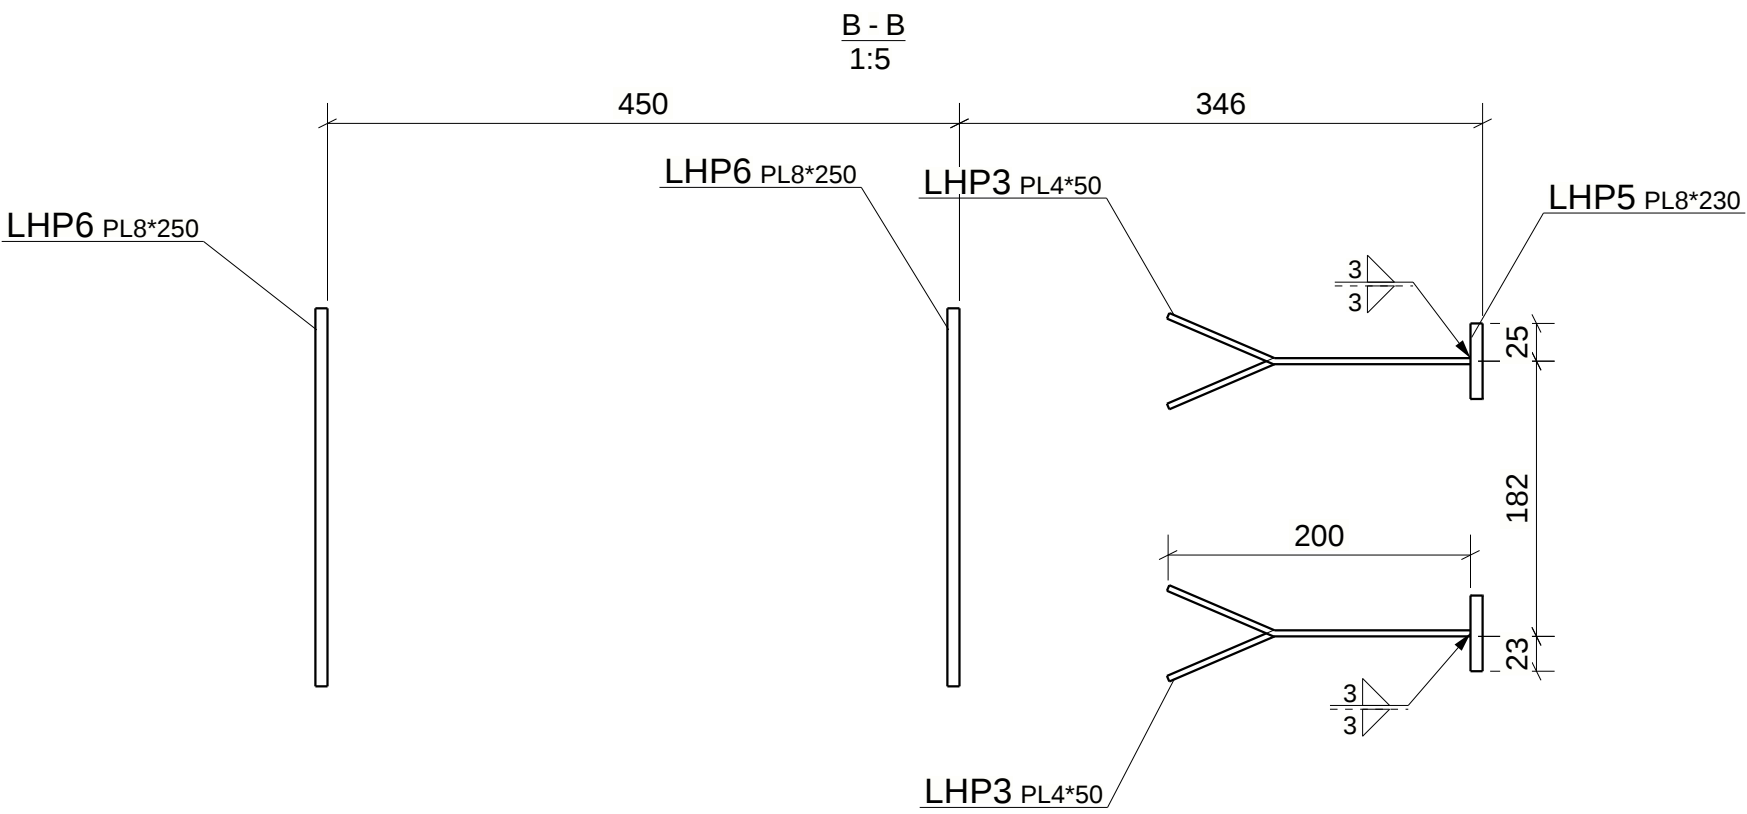
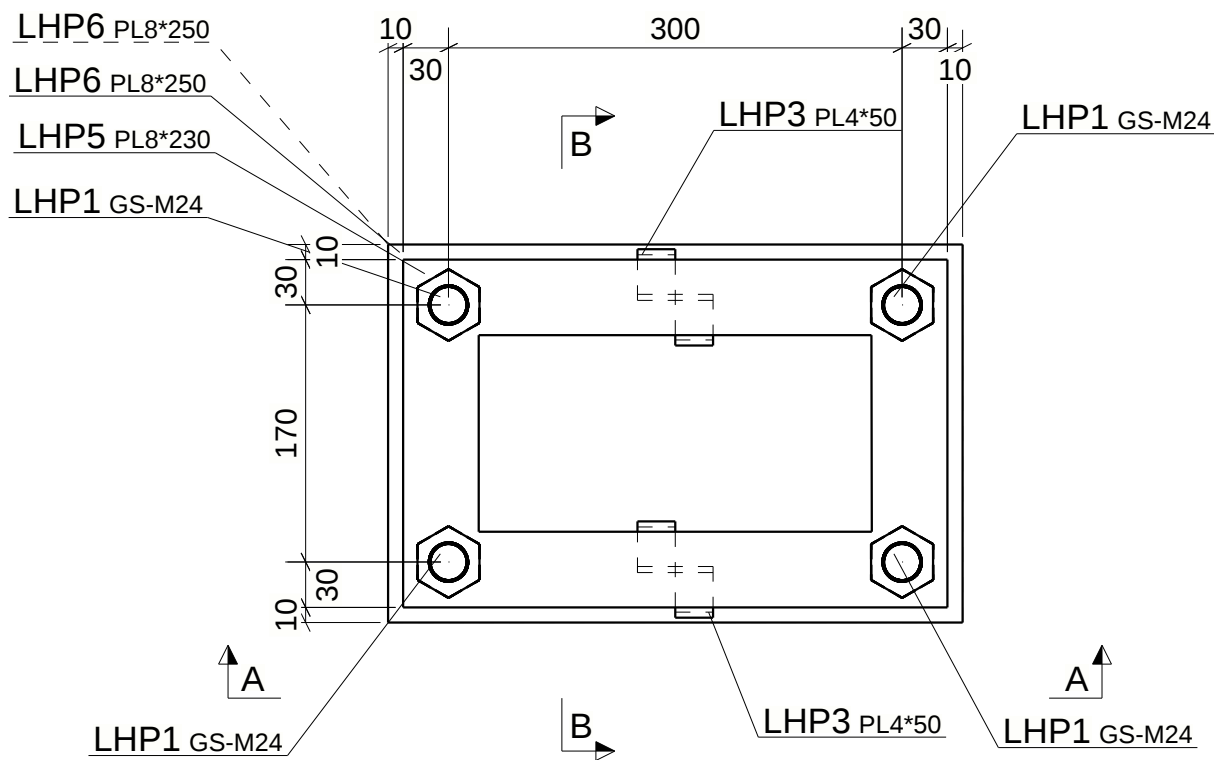
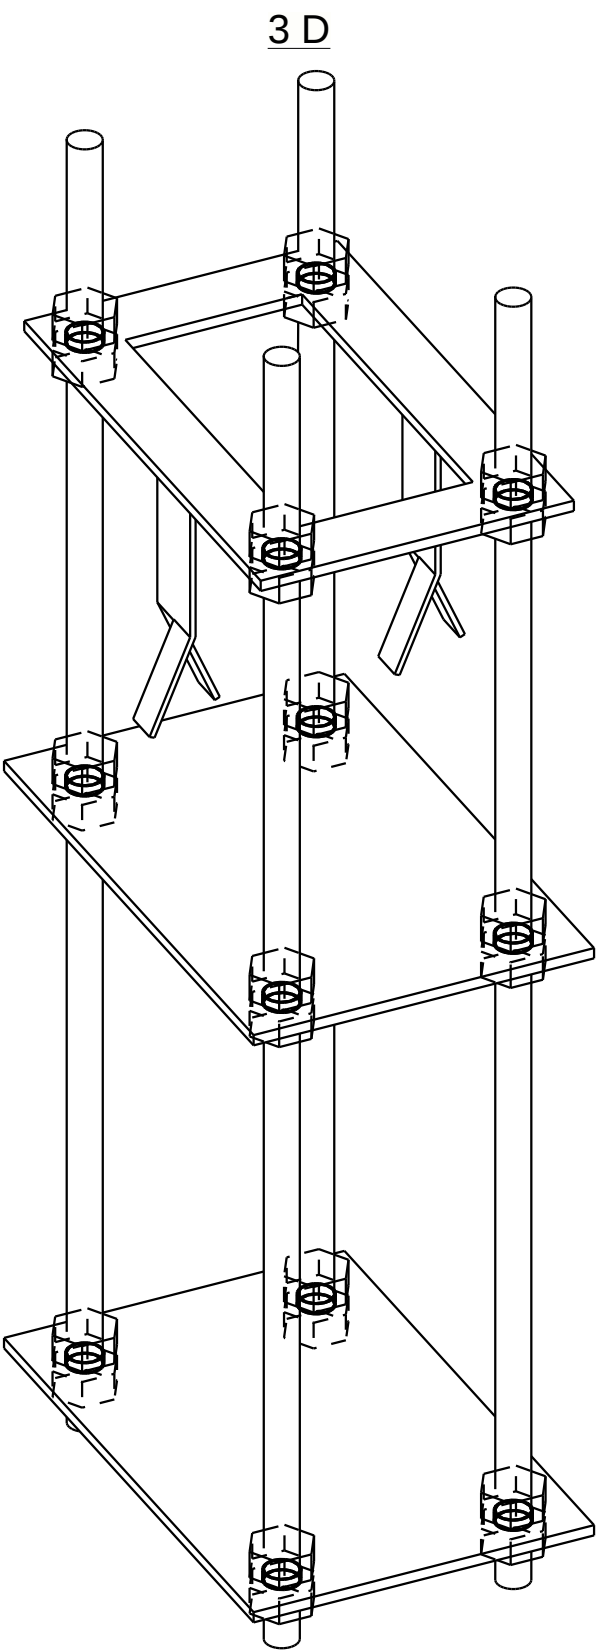


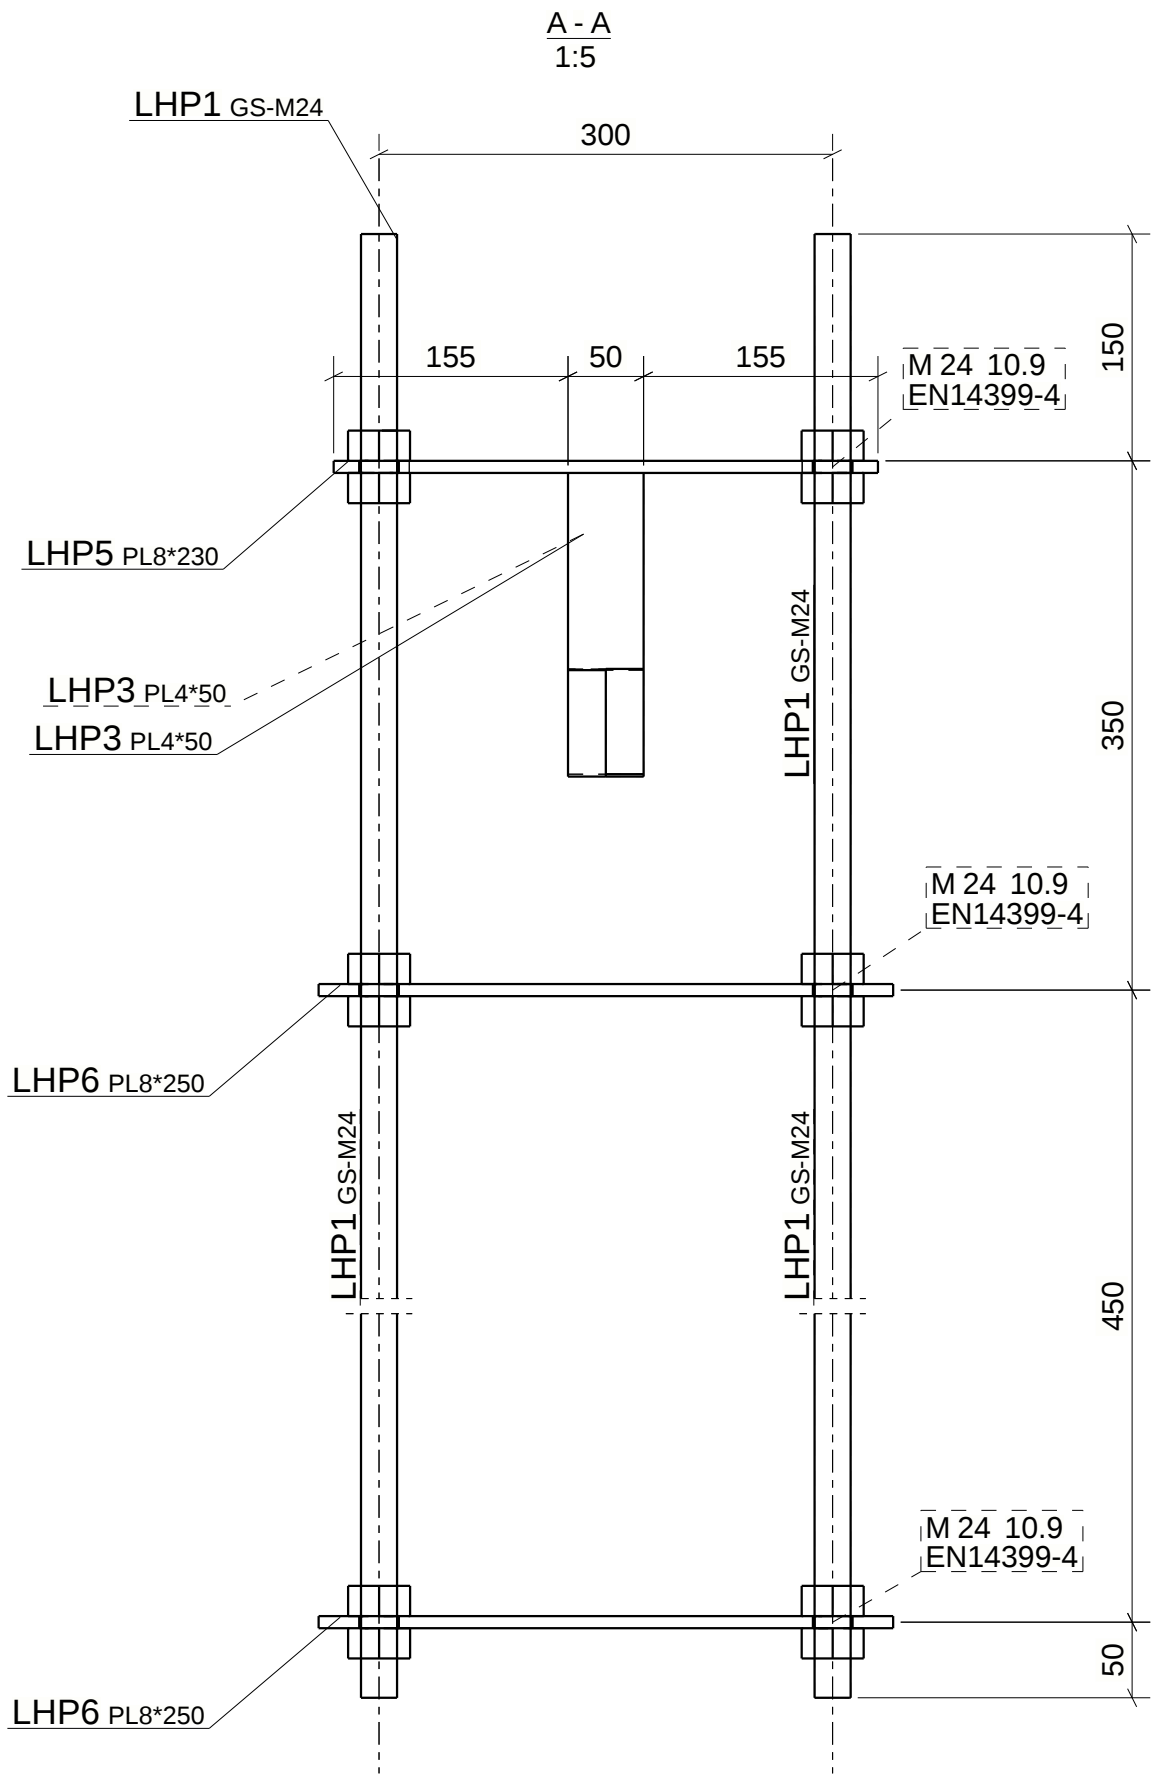

HEGESZTÉSTECHNIKAI UTASÍTÁSOK WELDING INSTRUCTIONS				VARRATJELÖLÉSEK MSZ EN ISO 2553 DISPOSITION OF WELDINGS			
ELŐÍRT TÍPUS	HEGESZTŐ TÍPUS	HEGESZTŐ TÍPUS	HEGESZTŐ TÍPUS	HEGESZTŐ TÍPUS	HEGESZTŐ TÍPUS	HEGESZTŐ TÍPUS	HEGESZTŐ TÍPUS
1	1	1	1	1	1	1	1
2	2	2	2	2	2	2	2
3	3	3	3	3	3	3	3
40	40	40	40	40	40	40	40

Gyártmányterv elemlista:		LHA3		gyártmányhoz.		Készül:		4 db	
Tételszám	Profil	Anyagminőség	Db.	Hossz(mm)	Felület(m ²)	Súly (kg)			
LHP1	GS-M24	10.9	4	1000	0.30	14.1			
LHP3	PL4*50	S235JR	2	206	0.05	0.6			
LHP5	PL8*230	S355J2	1	360	0.11	3.1			
LHP6	PL8*250	S355J2	2	380	0.40	11.9			
Összesen:					0.86	29.7			
00	D. Nagy	G. Boros		For fabrication					
Rev. Index	TERVEZO	SZERKESZTO		REVIZIO TÁRGYA			DÁTUM		
KÉSZ Metaltech Kft.							KÉSZ IPARI GYÁRTÓ KFT. 6000 KÖZBARTHELY, SZABÓ L. U. TELEFON: +36-76/515 000		
PPV Concrete anchor							 		
 bim GROUP Ltd. STEEL STRUCTURE DESIGN OFFICE 00302, KISVÁRDA, KÖRÖS UTCA 10/A PHONE: +36-34-678-504 FAX: +36-34-678-505				PROJECT NUMBER	P22042	SCALE	1:5		
				EXECUTION CLASS	EXC2	SIZE	841x594		
				DWG. NR.	LHA3_Rev_00				