


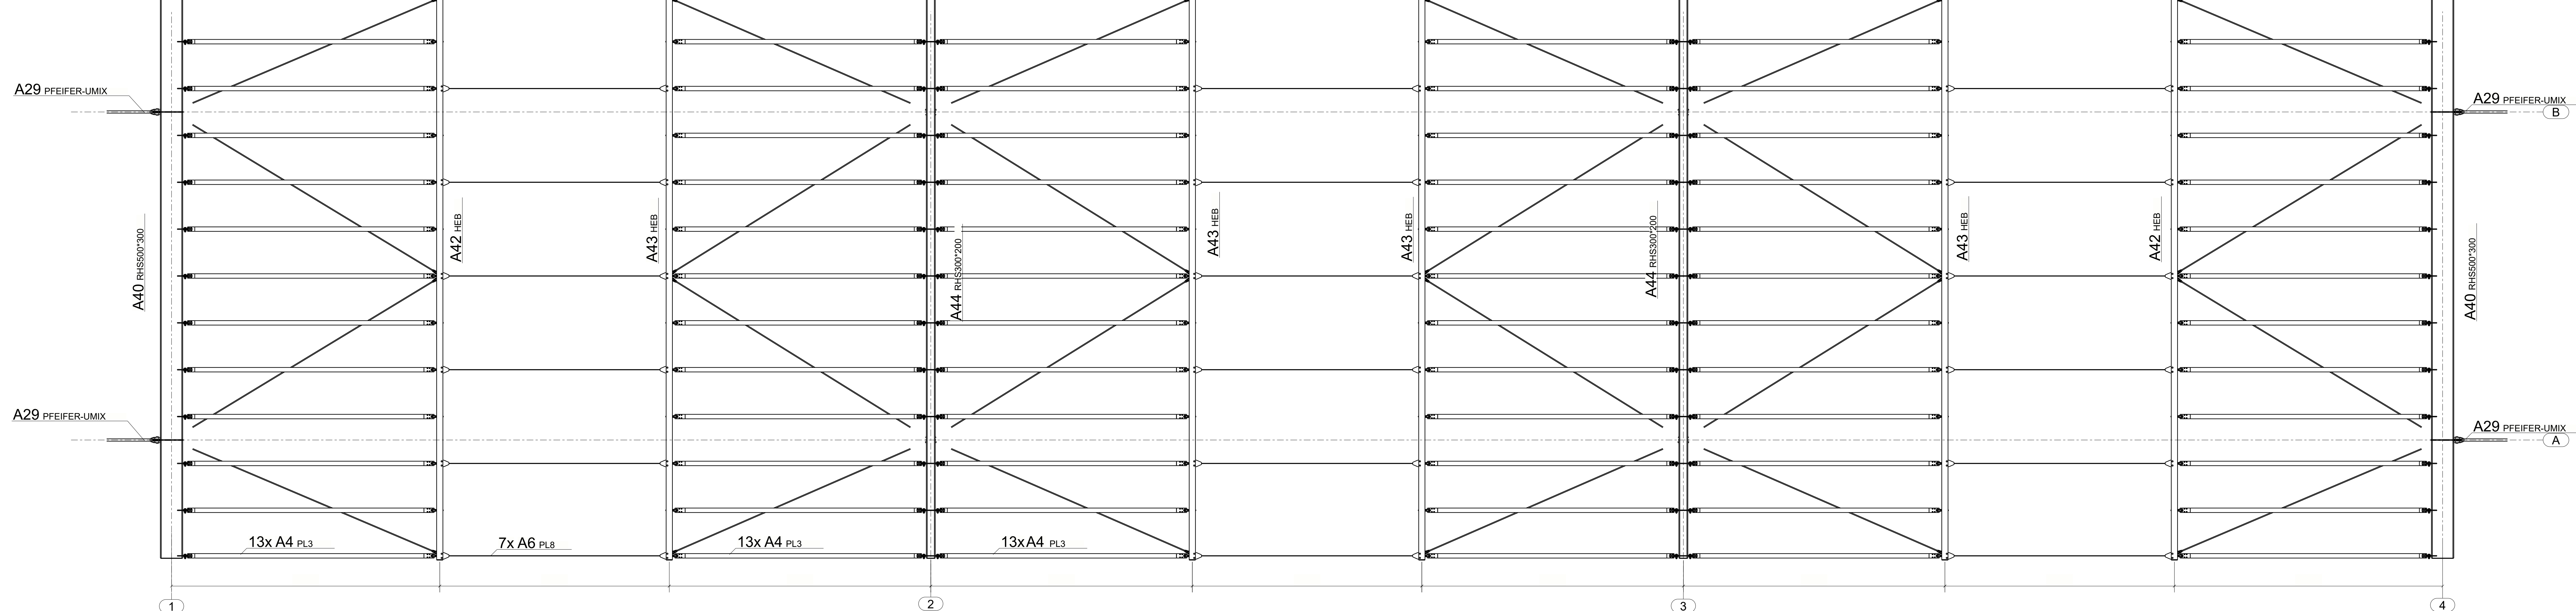

|              |         |           |               |       |
|--------------|---------|-----------|---------------|-------|
| 00           | D. Nagy | I. Dollak | First issue   |       |
| Revis. Index | TERVEZŐ | STERVEZŐ  | BEVÉZŐ TÁRGYA | DÁTUM |

|                 |                                               |                                                                |                                                                |                                                                                  |                        |
|-----------------|-----------------------------------------------|----------------------------------------------------------------|----------------------------------------------------------------|----------------------------------------------------------------------------------|------------------------|
| Csatorna átmérő | Székelykőn előkészített és (Fv) a csatornában | előkészített és (Fv) lapuzatanyagok előírás (Útvesztőcsatorna) | Kapcsoló előzetes megjelölés nyomatok (Mv) Fővezetőgép előírás | Fővezetőgép előírás (Mv) Mo 5. számú DIN 51512 szerint készített, anyagi előírás | EN 14399-4, Minőség 10 |
|                 |                                               |                                                                |                                                                |                                                                                  | Alumínium - EN 14399-5 |

|                                                    |                                                                                       |
|----------------------------------------------------|---------------------------------------------------------------------------------------|
| ÉPÍTŐTŐ / BUILDER<br><b>KÉSZ Metaltech Kft.</b>    |  |
| LÉTESÍTMÉNY MEGNEVEZÉSE / OBJECT NAME<br>Próbafűtő |                                                                                       |

|     |   |
|-----|---|
| PPV | - |
|-----|---|

KÉSZ Ipari Gyártó Kft.

|                         |                    |                                                                                       |            |
|-------------------------|--------------------|---------------------------------------------------------------------------------------|------------|
|                         |                    |  |            |
| TERV TÍPUSA / PLAN TYPE | MÉRETÁRÁNY / SCALE | MUNKASZÁM:                                                                            | RAJZ SZÁM: |

|                 |    |  |
|-----------------|----|--|
| S3910 Prototype | 00 |  |
|-----------------|----|--|