




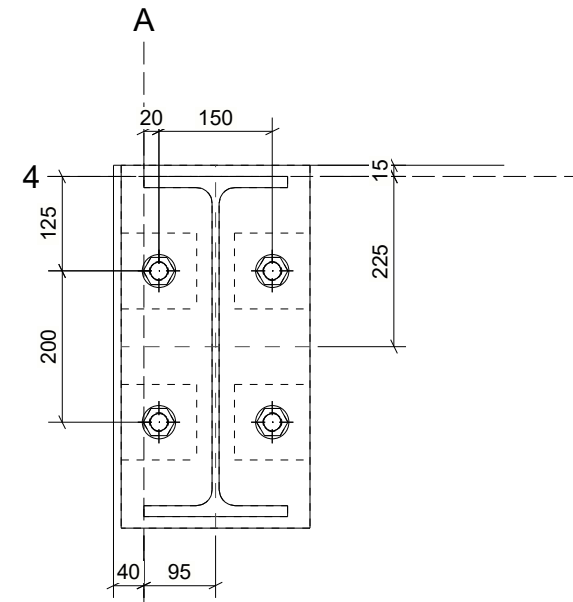



Detalhe A
1:10

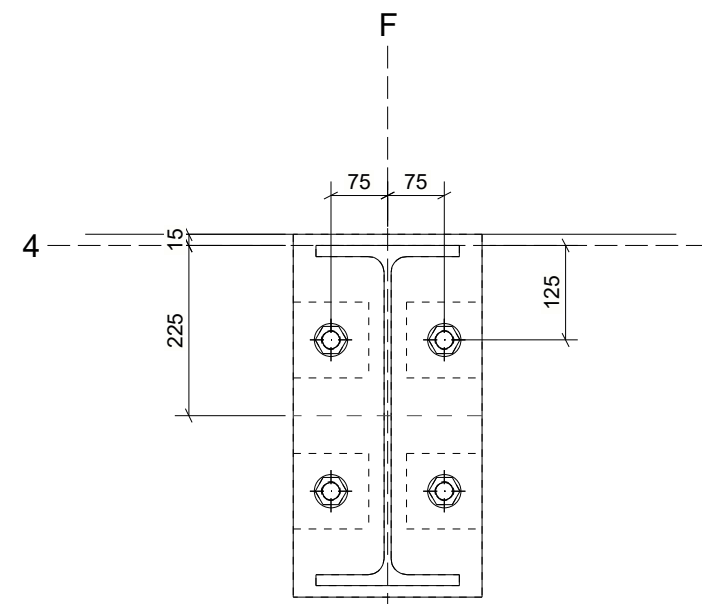


Detalhe B
1:10

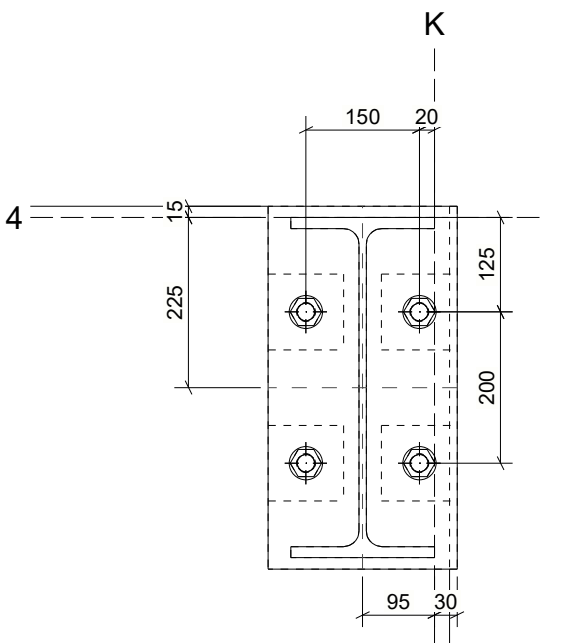


Detalhe C
1:10

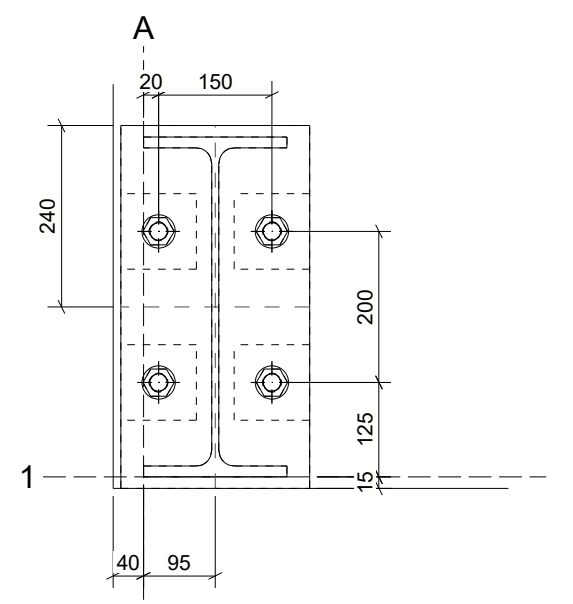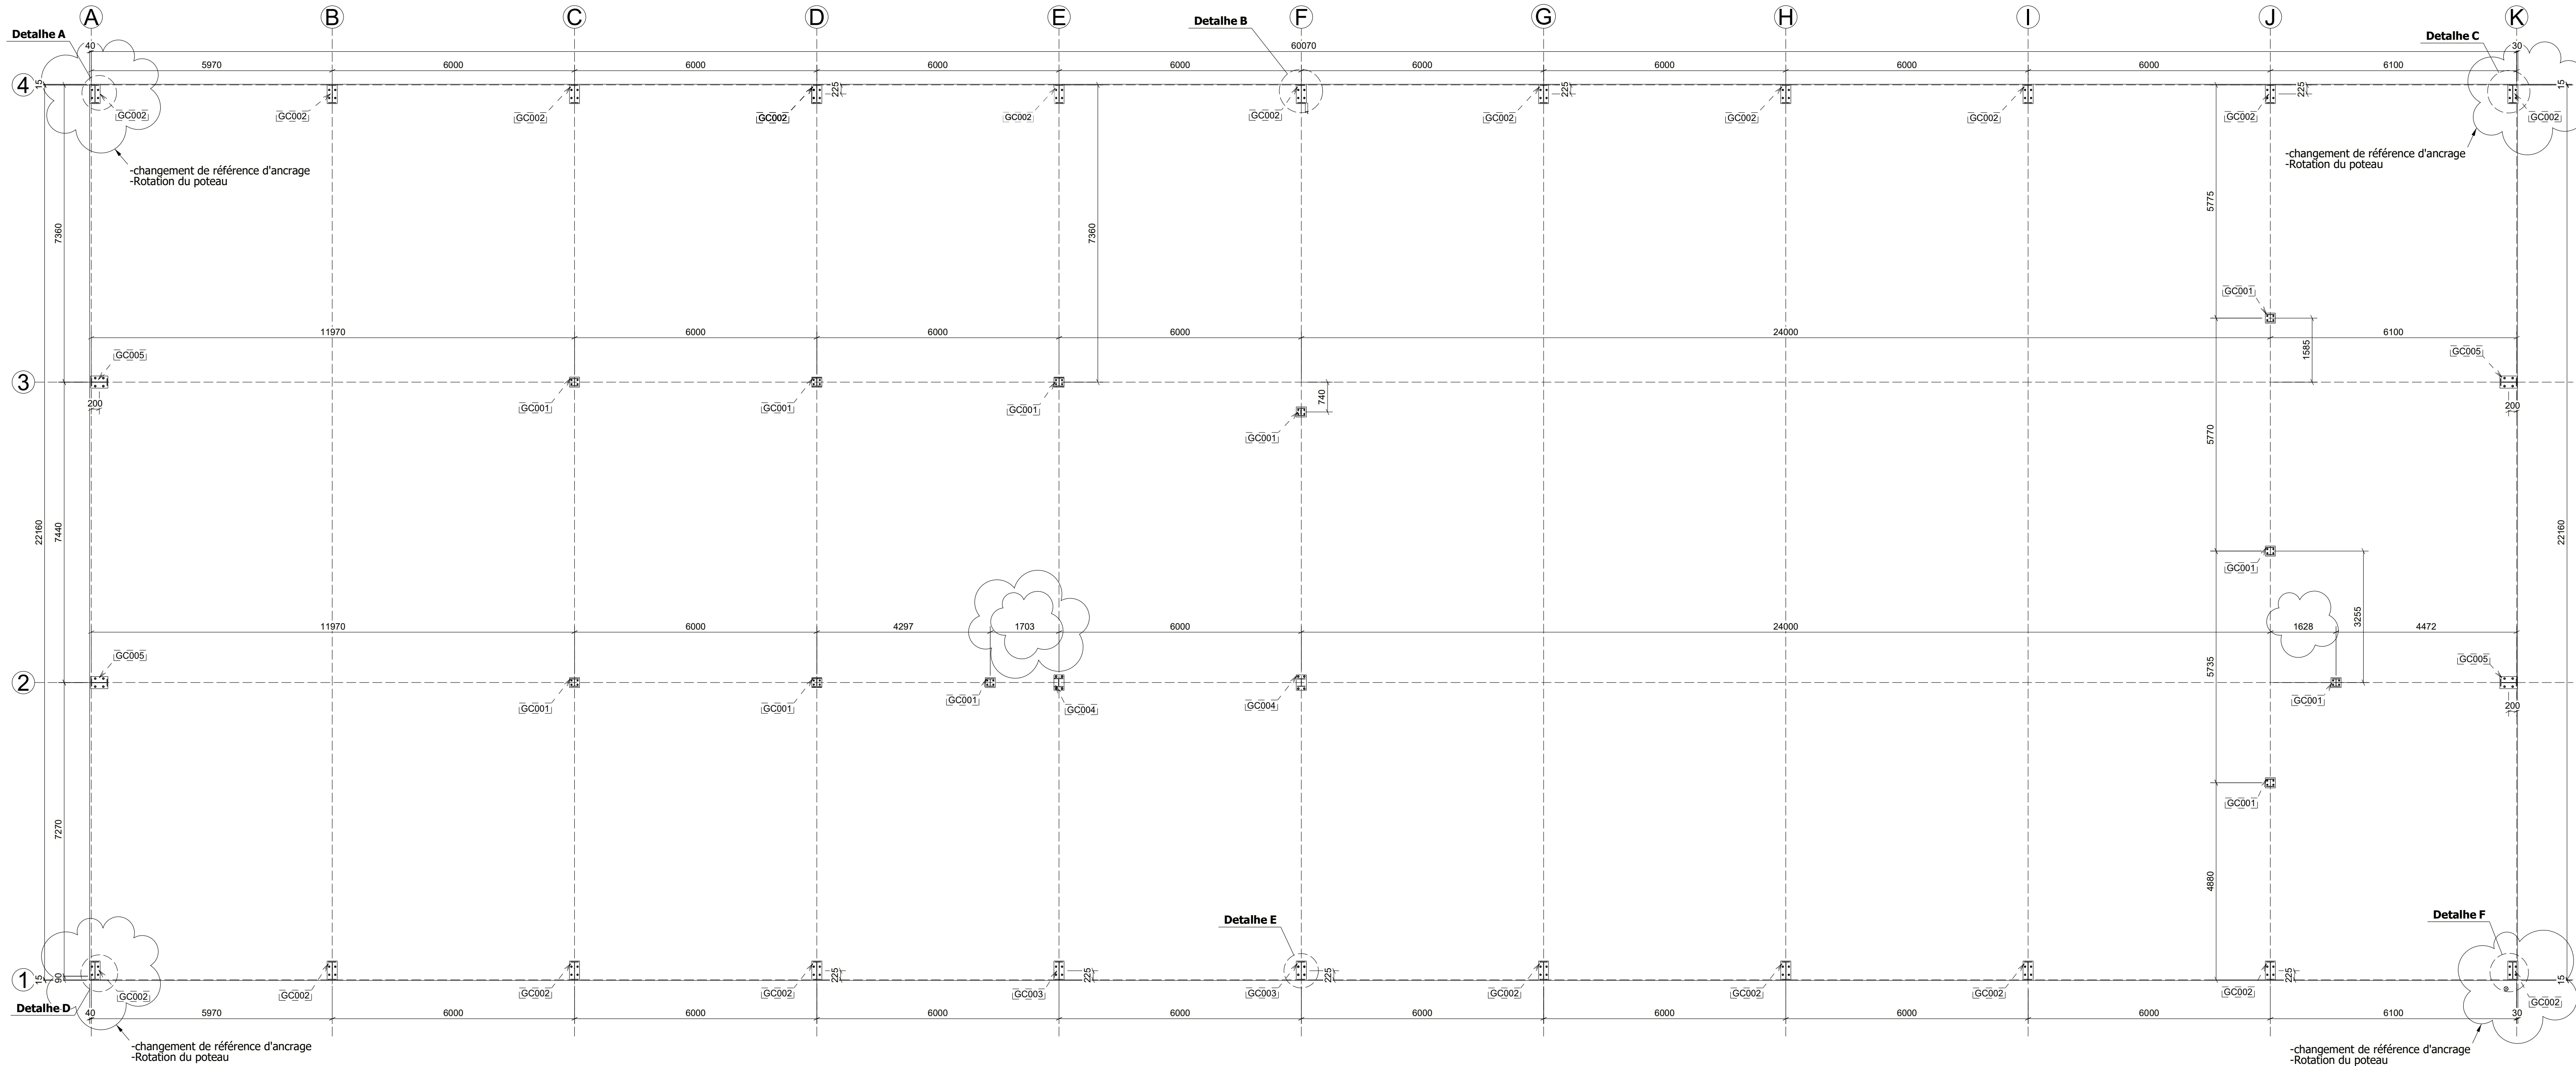

Detalhe D
1:10

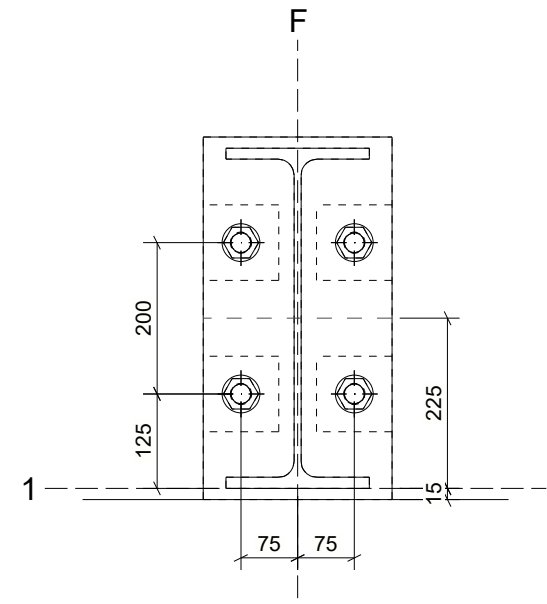

Detalhe E
1:10

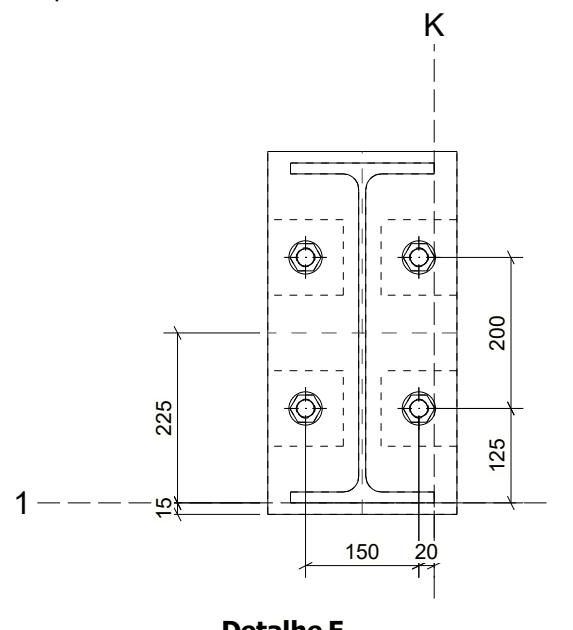

Detalhe F
1:10

	CLIENTE / CLIENT	DESCRIÇÃO / DESCRIPTION	ID	DATA	REVISÃO
	BIOLLAY	Helle Cressier	DES	28.02.2023	
		Cod. Obra/Projeto: 25015-01	ASS	Vitor Fernandes	
	PRODUTO / PRODUCT	Estrutura Principal	Desenho / Plan N	EX-01-R2	
	DIREÇÃO / DIRECTION	Planta de Implantação			