## LISTA DE PARTES DE CONJUNTO

Conjunto: C3 — Número: 1

Acabado: — Long. (mm): 9215

| Parte | Perfil | Material | Número | Long. (mm) | Peso (kg) |
|---|---|---|---|---|---|
| P1 | PL10*218 | S275JR | 1 | 240 | 4.0 |
| P4 | PL15*110 | S275JR | 4 | 202 | 10.3 |
| P23 | PL15*110 | S275JR | 1 | 206 | 2.6 |
| P24 | PL15*110 | S275JR | 1 | 204 | 2.6 |
| P219 | PL12*190 | S275JR | 1 | 100 | 1.8 |
| P372 | PL20*440 | S275JR | 1 | 440 | 30.4 |
| P513 | PL10*100 | S275JR | 10 | 120 | 9.4 |
| Pr378 | HEA240 | S275JR | 1 | 9195 | 554.7 |
| | | | | Total por conjunto | 615.7 |

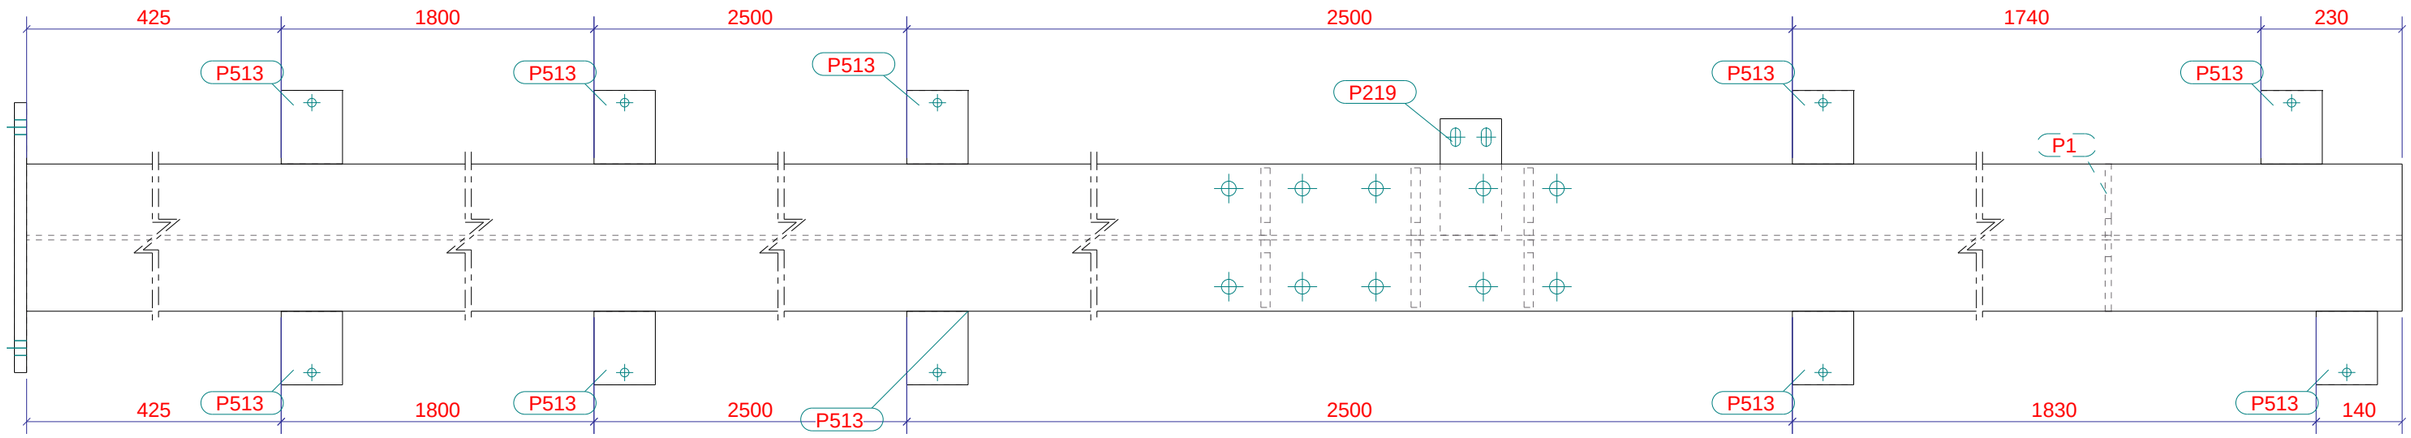


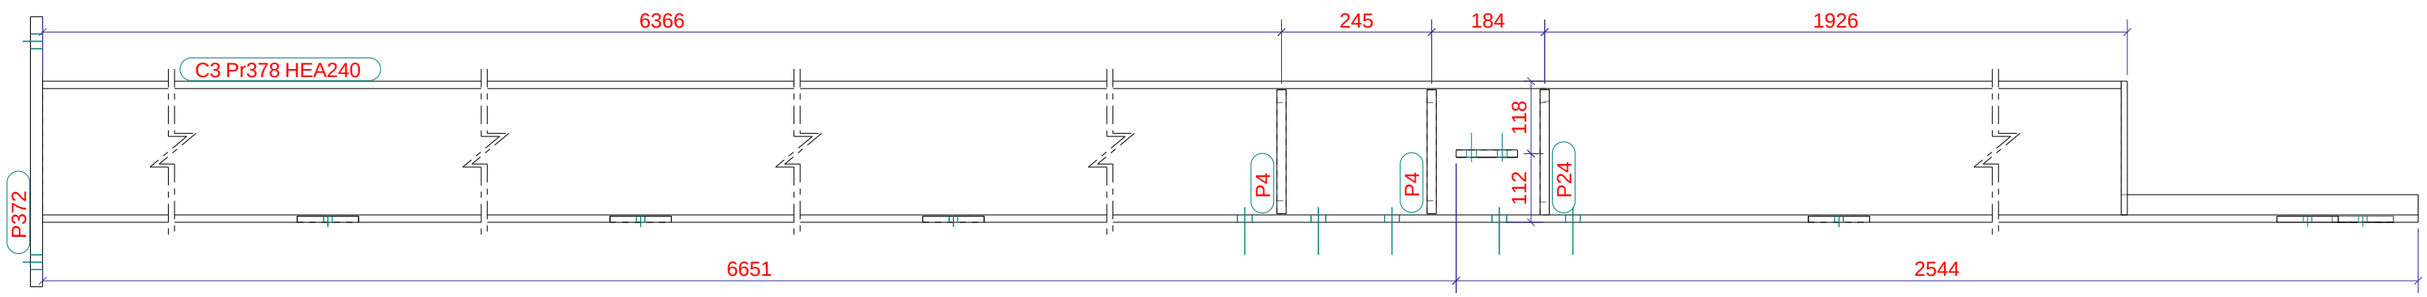


| | | | |
|---|---|---|---|
| PROYECTO: BT | Diseñador: Carlos MB | Nº rev. / Revisión / Descripción de revisión / Fecha revisión | |
| TÍTULO DIBUJO: PILAR | Fecha: 11.09.2023 | MATERIAL: S275JR, SALVO INDICACIÓN | SOLDADURAS 4 , SALVO INDICACIÓN |
| CONSTRUCTOR: INDUMEX JRG, S.L.U. | Escala: 1:10 | CALIDAD TORNILLOS 8.8, SALVO INDICACIÓN | PROYECCIÓN |

industrias metálicas indumex

PROYECTO: 231.010

DIBUJO: A [C.3] — Tamaño: A3

ESTADO:

Tekla Structures

Modelo Tekla Structures 231.010_BODEGAS TORIBIO ploteado el 14.09.2023

## LISTA DE PARTES DE CONJUNTO

Conjunto: C10 — Número: 1

Acabado: — Long. (mm): 9220

| Parte | Perfil | Material | Número | Long. (mm) | Peso (kg) |
|---|---|---|---|---|---|
| P1 | PL10*218 | S275JR | 1 | 240 | 4.0 |
| P4 | PL15*110 | S275JR | 4 | 202 | 10.3 |
| P23 | PL15*110 | S275JR | 1 | 206 | 2.6 |
| P24 | PL15*110 | S275JR | 1 | 204 | 2.6 |
| P372 | PL20*440 | S275JR | 1 | 440 | 30.4 |
| P513 | PL10*100 | S275JR | 10 | 120 | 9.4 |
| Pr70 | HEA240 | S275JR | 1 | 9200 | 555.0 |
| | | | | Total por conjunto | 614.3 |

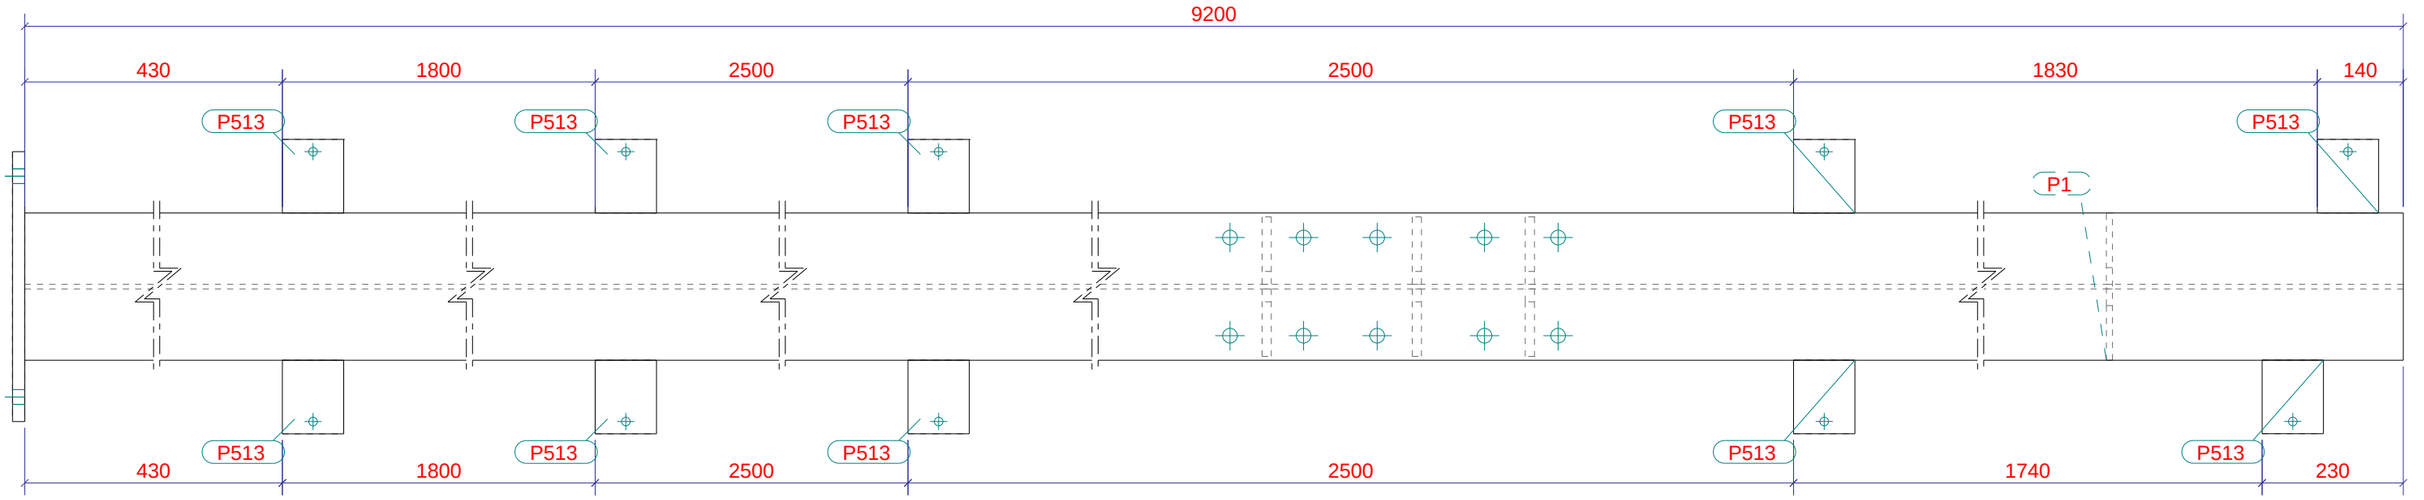


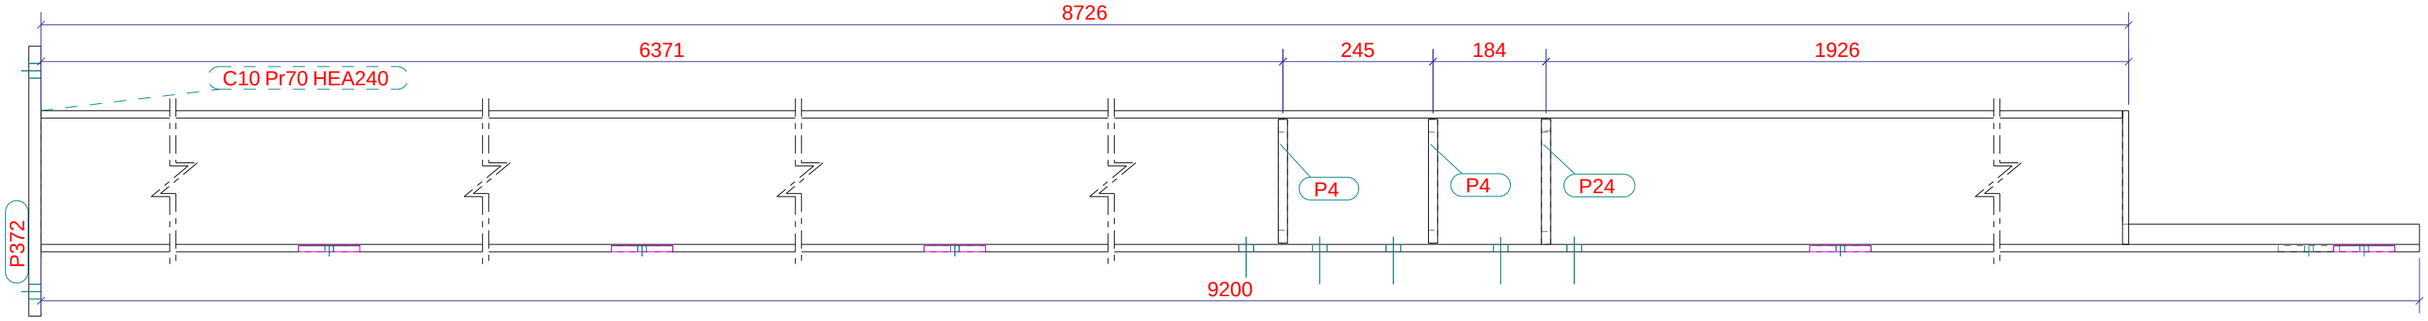


| | | | |
|---|---|---|---|
| PROYECTO: BT | Diseñador: Carlos MB | Nº rev. / Revisión / Descripción de revisión / Fecha revisión | |
| TÍTULO DIBUJO: PILAR | Fecha: 11.09.2023 | MATERIAL: S275JR, SALVO INDICACIÓN | SOLDADURAS ◺ 4 , SALVO INDICACIÓN |
| CONSTRUCTOR: INDUMEX JRG, S.L.U. | Escala: 1:10 | CALIDAD TORNILLOS 8.8, SALVO INDICACIÓN | PROYECCIÓN |

industrias metálicas indumex

PROYECTO: 231.010

DIBUJO: A [C.10] — Tamaño: A3

ESTADO:

Tekla Structures

Modelo Tekla Structures 231.010_BODEGAS TORIBIO ploteado el 14.09.2023

## LISTA DE PARTES DE CONJUNTO

Conjunto: C11 — Número: 1

Acabado: — Long. (mm): 10223

| Parte | Perfil | Material | Número | Long. (mm) | Peso (kg) |
|---|---|---|---|---|---|
| P1 | PL10*218 | S275JR | 1 | 240 | 4.0 |
| P4 | PL15*110 | S275JR | 4 | 202 | 10.3 |
| P23 | PL15*110 | S275JR | 1 | 206 | 2.6 |
| P24 | PL15*110 | S275JR | 1 | 204 | 2.6 |
| P372 | PL20*440 | S275JR | 1 | 440 | 30.4 |
| P513 | PL10*100 | S275JR | 11 | 120 | 10.4 |
| Pr371 | HEA240 | S275JR | 1 | 10203 | 615.4 |
| | | | | Total por conjunto | 675.7 |

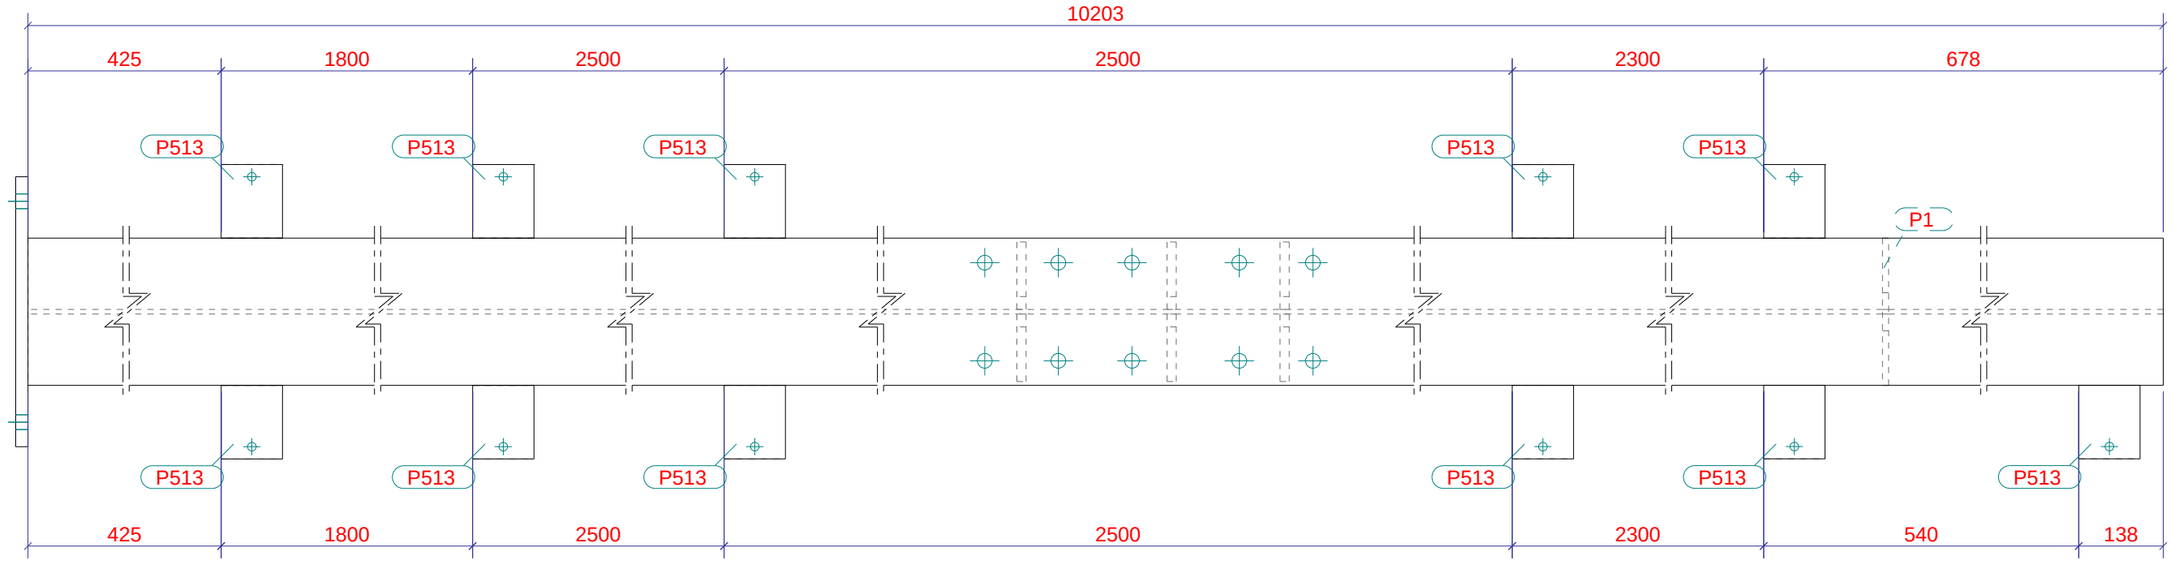


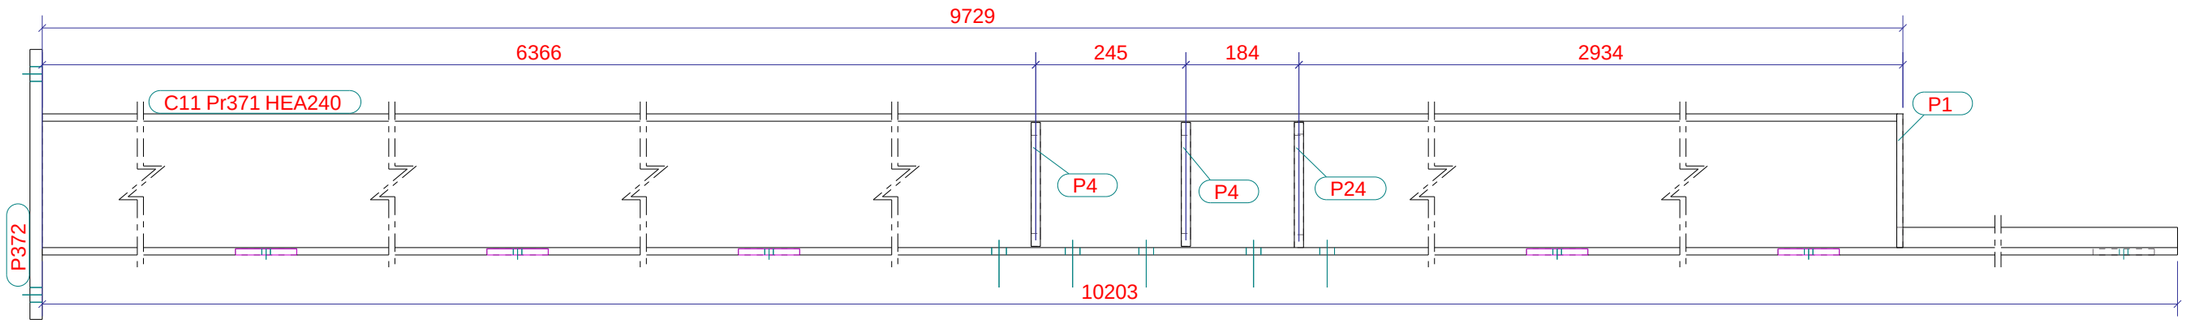


PROYECTO: BT

TÍTULO DIBUJO: PILAR

CONSTRUCTOR: INDUMEX JRG, S.L.U.

Diseñador: Carlos MB

Fecha: 11.09.2023

Escala: 1:10

Tekla Structures

| Nº rev. | Revisión | Descripción de revisión | Fecha revisión |
|---|---|---|---|

MATERIAL: S275JR, SALVO INDICACIÓN — SOLDADURAS ◺ 4 , SALVO INDICACIÓN

CALIDAD TORNILLOS 8.8, SALVO INDICACIÓN — PROYECCIÓN

industrias metálicas indumex

PROYECTO: 231.010

DIBUJO: A [C.11] — Tamaño: A3

ESTADO:

Tekla Structures

Modelo Tekla Structures 231.010_BODEGAS TORIBIO ploteado el 14.09.2023

## LISTA DE PARTES DE CONJUNTO

Conjunto: C12 — Número: 1

Acabado: — Long. (mm): 11231

| Parte | Perfil | Material | Número | Long. (mm) | Peso (kg) |
|---|---|---|---|---|---|
| P1 | PL10*218 | S275JR | 1 | 240 | 4.0 |
| P4 | PL15*110 | S275JR | 4 | 202 | 10.3 |
| P23 | PL15*110 | S275JR | 1 | 206 | 2.6 |
| P24 | PL15*110 | S275JR | 1 | 204 | 2.6 |
| P372 | PL20*440 | S275JR | 1 | 440 | 30.4 |
| P513 | PL10*100 | S275JR | 10 | 120 | 9.4 |
| P514 | PL10*100 | S275JR | 2 | 210 | 3.3 |
| Pr72 | HEA240 | S275JR | 1 | 11211 | 676.2 |
| | | | | Total por conjunto | 738.8 |

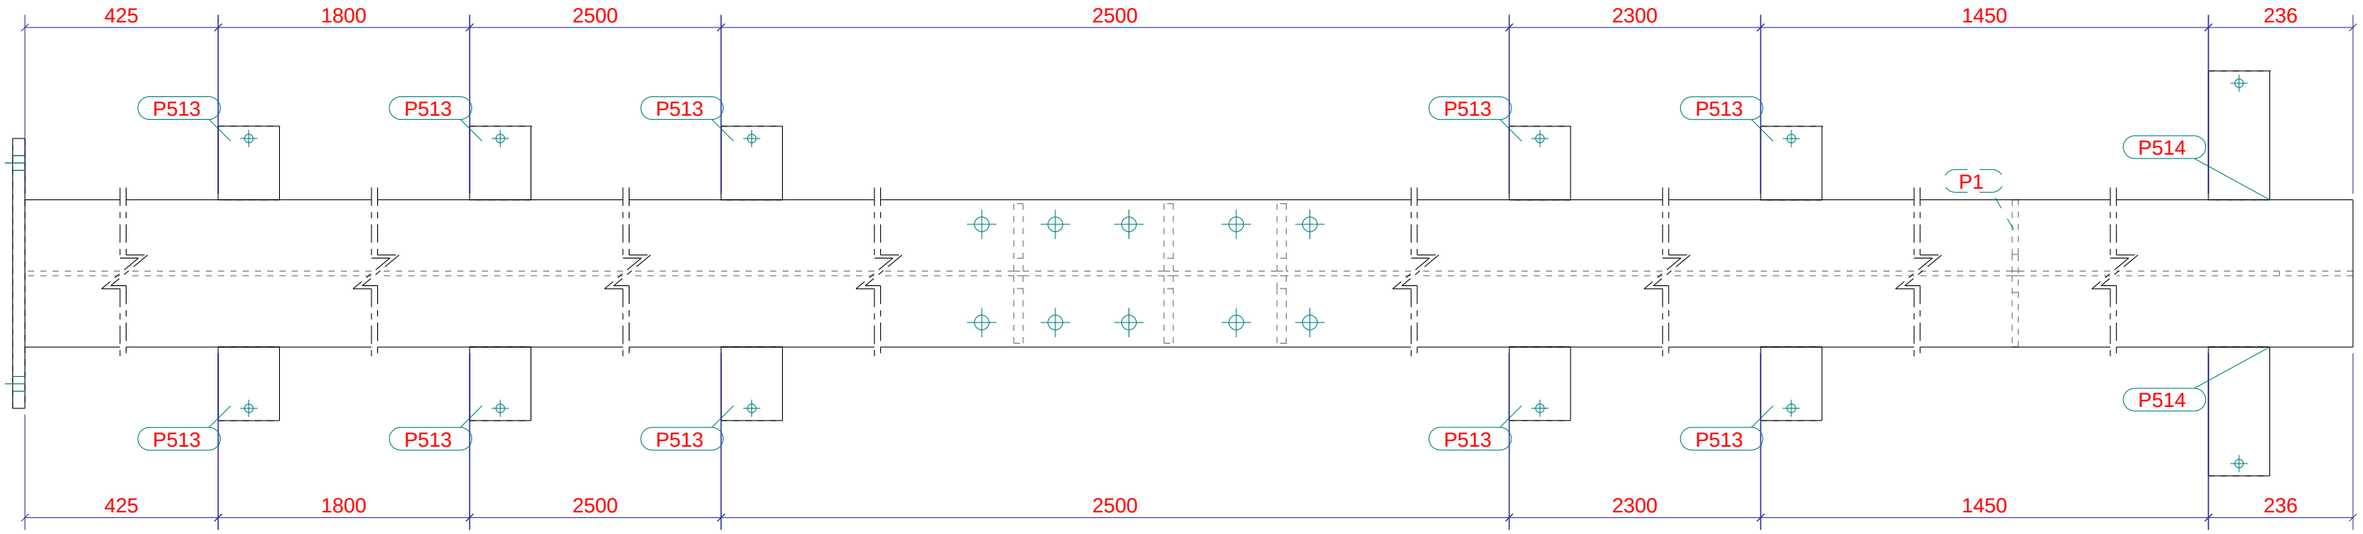


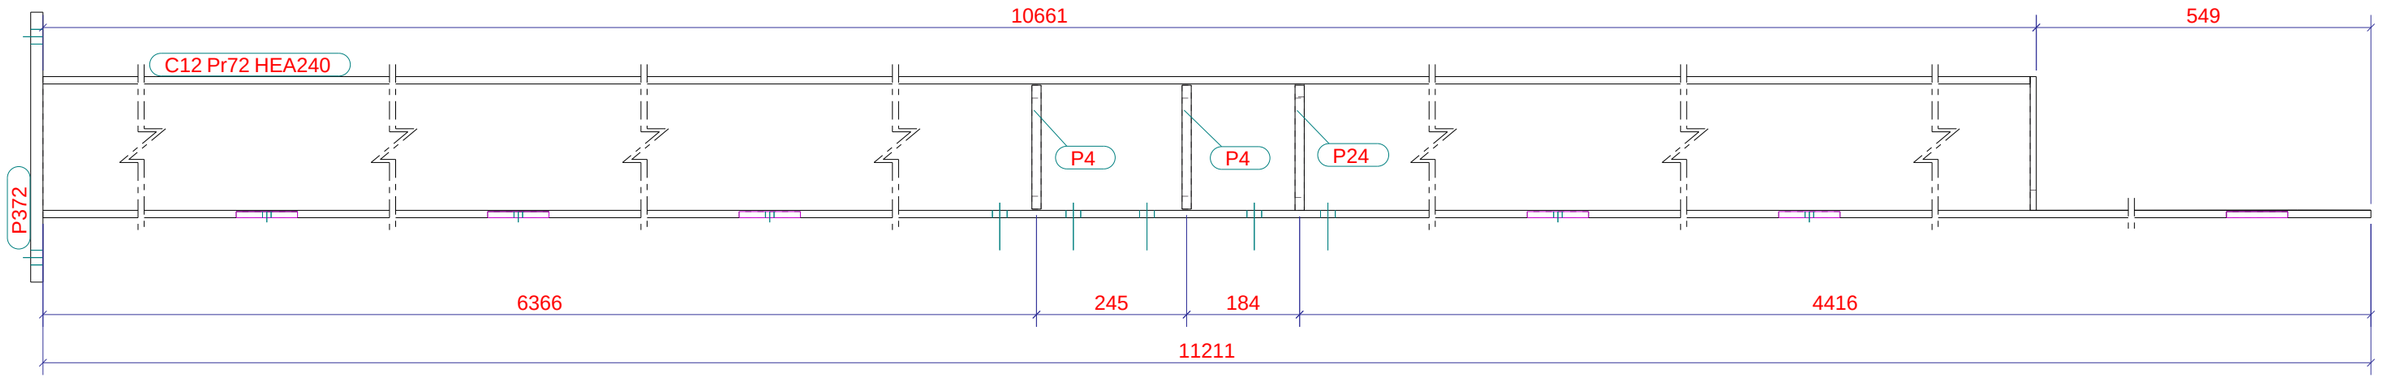


| | | | |
|---|---|---|---|
| PROYECTO: BT | Diseñador: Carlos MB | Nº rev. / Revisión / Descripción de revisión / Fecha revisión | |
| TÍTULO DIBUJO: PILAR | Fecha: 11.09.2023 | MATERIAL: S275JR, SALVO INDICACIÓN | SOLDADURAS ◺ 4 , SALVO INDICACIÓN |
| CONSTRUCTOR: INDUMEX JRG, S.L.U. | Escala: 1:10 | CALIDAD TORNILLOS 8.8, SALVO INDICACIÓN | PROYECCIÓN |

industrias metálicas indumex

PROYECTO: 231.010

DIBUJO: A [C.12] — Tamaño: A3

ESTADO:

Tekla Structures

Modelo Tekla Structures 231.010_BODEGAS TORIBIO ploteado el 14.09.2023

## LISTA DE PARTES DE CONJUNTO

Conjunto: C15 — Número: 1

Acabado: — Long. (mm): 8375

| Parte | Perfil | Material | Número | Long. (mm) | Peso (kg) |
|---|---|---|---|---|---|
| P72 | PL16*240 | S275JR | 1 | 425 | 7.4 |
| P377 | PL20*500 | S275JR | 1 | 500 | 39.3 |
| P521 | PL16*245 | S275JR | 1 | 435 | 7.7 |
| P618 | PL15*90 | S275JR | 6 | 140 | 8.6 |
| Pr8 | L_PLEGADA70*50*4 | S275JR | 2 | 8350 | 60.8 |
| Pr12 | HEA300 | S275JR | 1 | 8355 | 737.9 |
| Pr194 | HEA300 | S275JR | 1 | 200 | 17.7 |
| | | | | Total por conjunto | 879.3 |

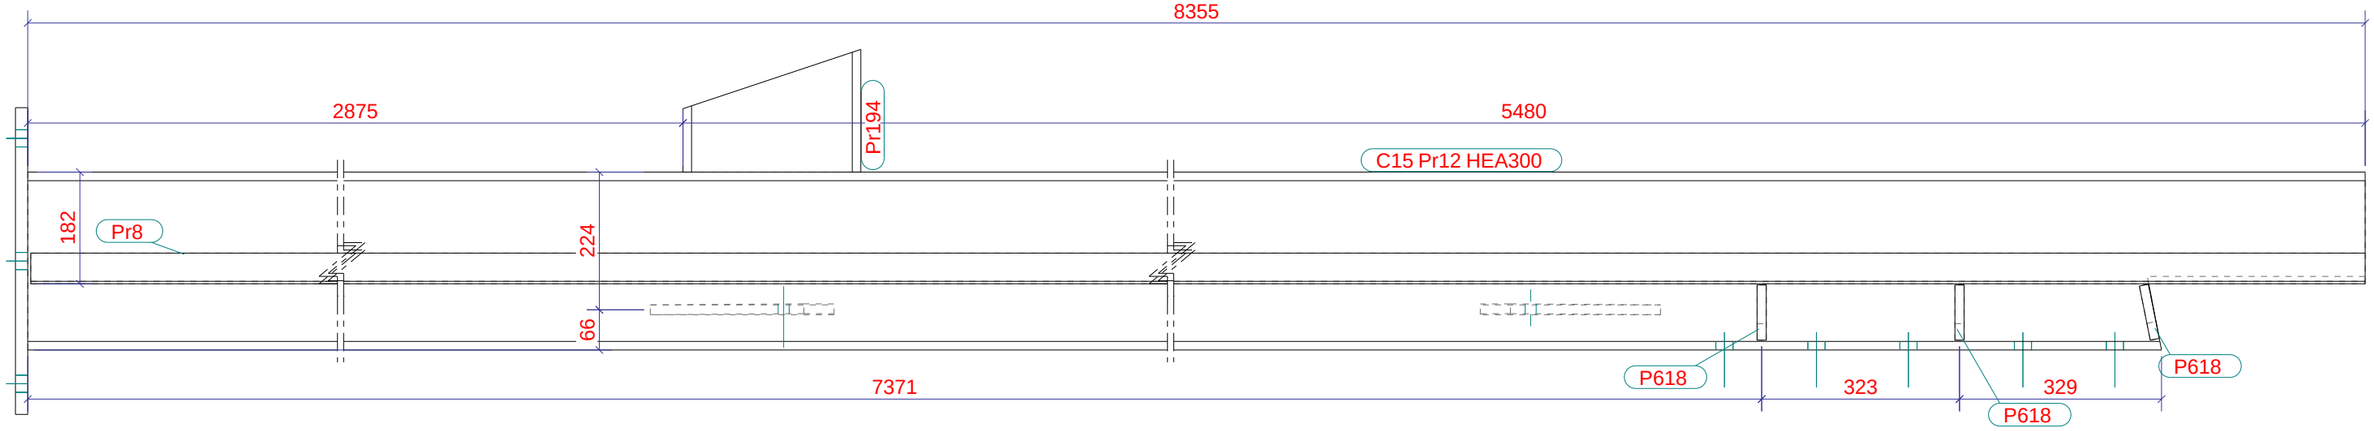


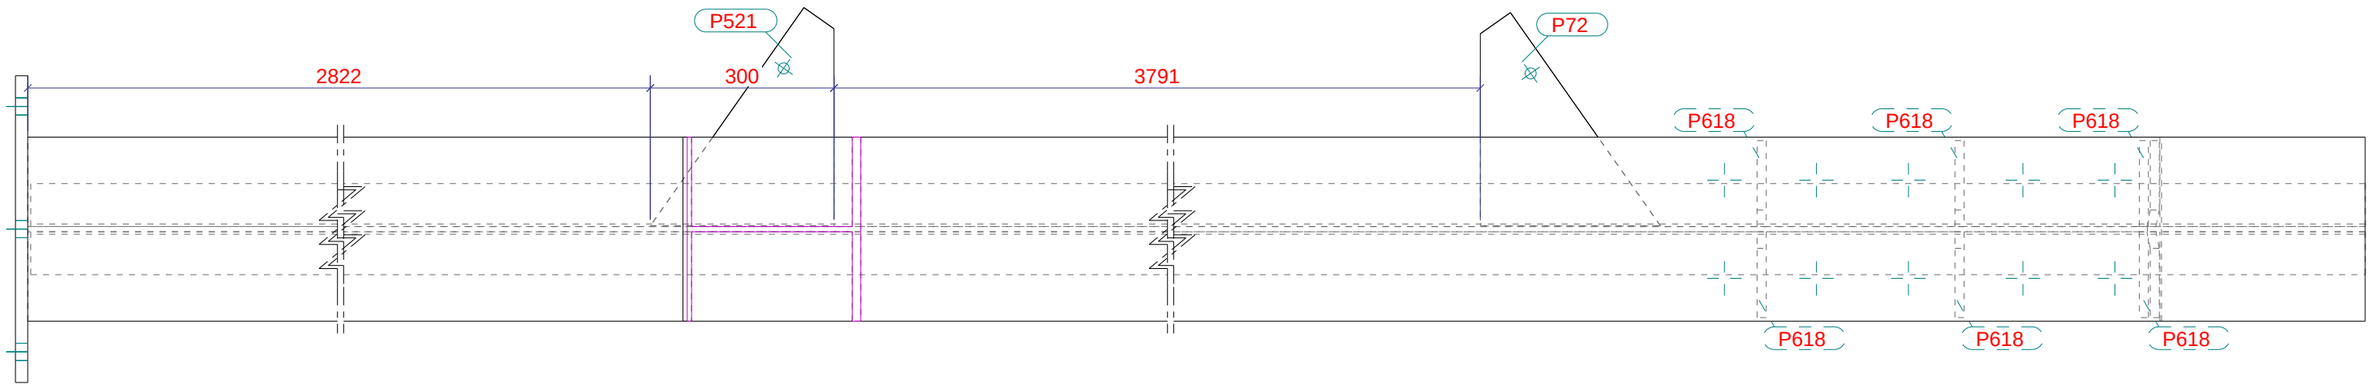


PROYECTO: BT

TÍTULO DIBUJO: PILAR

CONSTRUCTOR: INDUMEX JRG, S.L.U.

Diseñador: Carlos MB

Fecha: 11.09.2023

Escala: 1:10

| Nº rev. | Revisión | Descripción de revisión | Fecha revisión |
|---|---|---|---|

MATERIAL: S275JR, SALVO INDICACIÓN — SOLDADURAS ◺ 4 , SALVO INDICACIÓN

CALIDAD TORNILLOS 8.8, SALVO INDICACIÓN — PROYECCIÓN

PROYECTO: 231.010

DIBUJO: A [C.15] — Tamaño: A3

ESTADO:

Tekla Structures

Modelo Tekla Structures 231.010_BODEGAS TORIBIO ploteado el 14.09.2023

## LISTA DE PARTES DE CONJUNTO

Conjunto: C16 — Número: 1

Acabado: — Long. (mm): 8375

| Parte | Perfil | Material | Número | Long. (mm) | Peso (kg) |
|---|---|---|---|---|---|
| P377 | PL20*500 | S275JR | 1 | 500 | 39.3 |
| P618 | PL15*90 | S275JR | 6 | 140 | 8.6 |
| Pr8 | L_PLEGADA70*50*4 | S275JR | 2 | 8350 | 60.8 |
| Pr194 | HEA300 | S275JR | 1 | 200 | 17.7 |
| Pr265 | HEA300 | S275JR | 1 | 8355 | 737.9 |
| | | | | Total por conjunto | 864.2 |

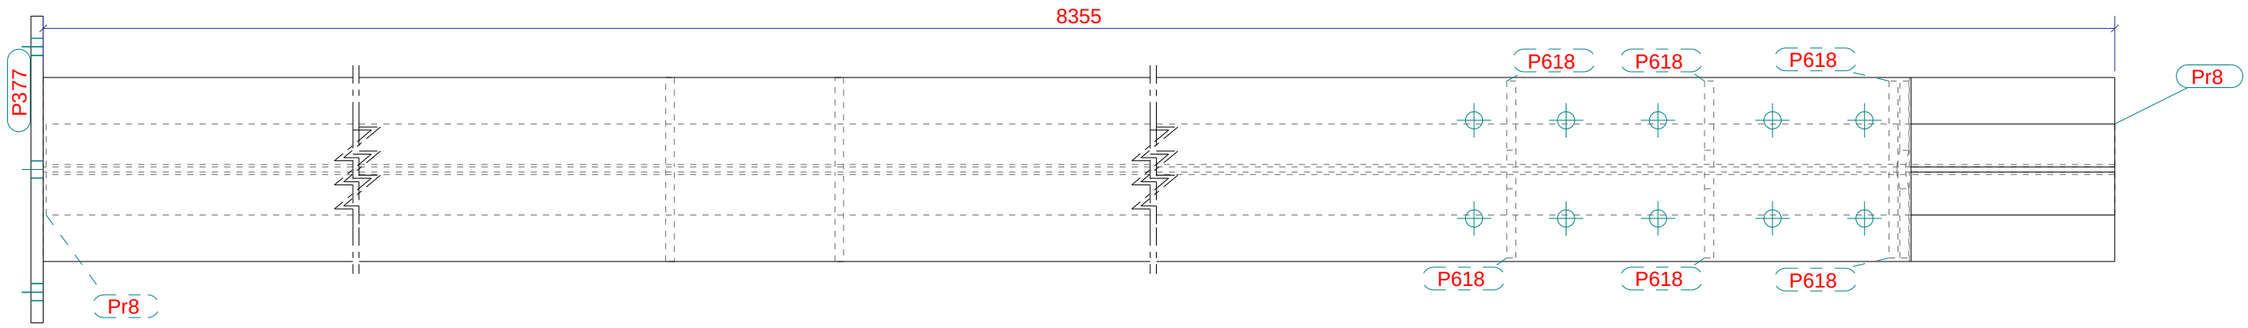


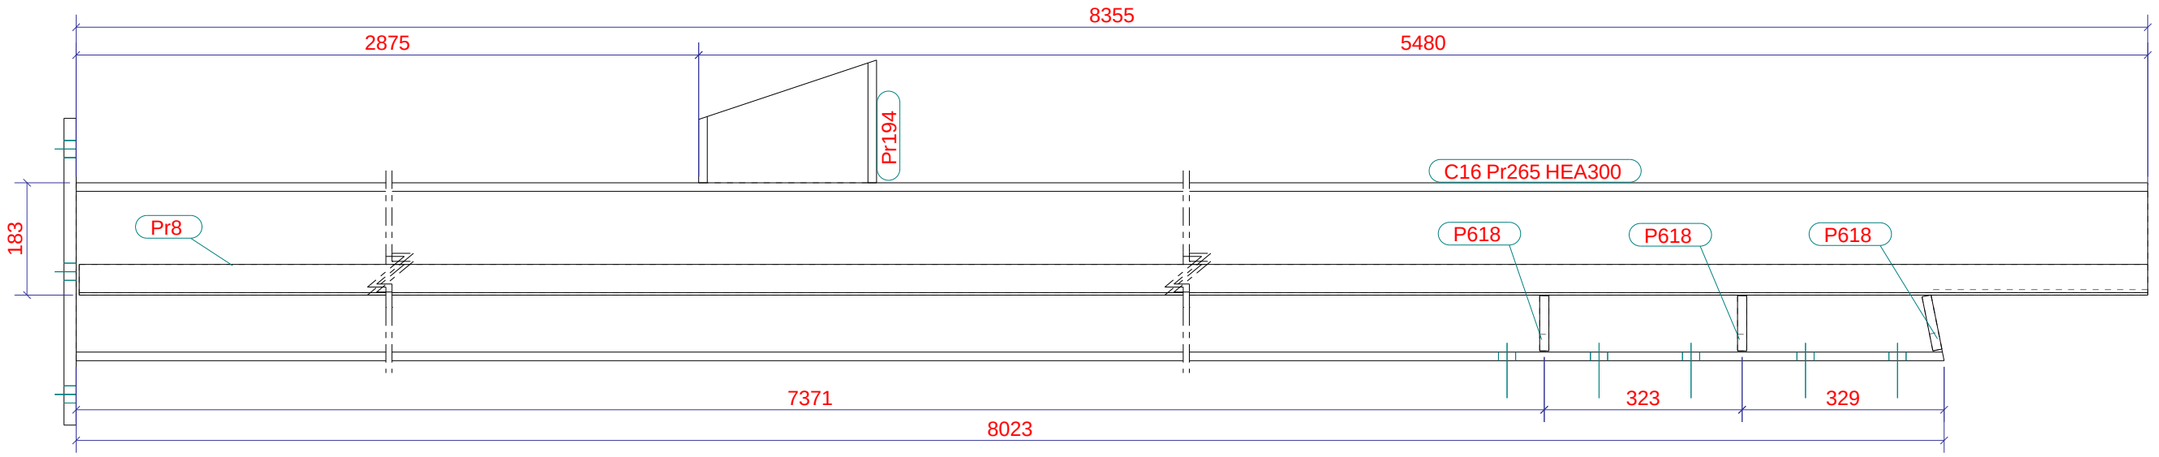


| | | | |
|---|---|---|---|
| PROYECTO: BT | Diseñador: Carlos MB | Nº rev. / Revisión / Descripción de revisión / Fecha revisión | |
| TÍTULO DIBUJO: PILAR | Fecha: 11.09.2023 | MATERIAL: S275JR, SALVO INDICACIÓN | SOLDADURAS ◺ 4 , SALVO INDICACIÓN |
| CONSTRUCTOR: INDUMEX JRG, S.L.U. | Escala: 1:10 | CALIDAD TORNILLOS 8.8, SALVO INDICACIÓN | PROYECCIÓN |
| Tekla Structures | industrias metálicas Indumex | PROYECTO: 231.010 | DIBUJO: A [C.16] / Tamaño: A3 / ESTADO: |

Tekla Structures

Modelo Tekla Structures 231.010_BODEGAS TORIBIO ploteado el 14.09.2023

## LISTA DE PARTES DE CONJUNTO

Conjunto: C27 — Número: 1

Acabado: — Long. (mm): 7239

| Parte | Perfil | Material | Número | Long. (mm) | Peso (kg) |
|---|---|---|---|---|---|
| P219 | PL12*190 | S275JR | 1 | 100 | 1.8 |
| P317 | PL20*160 | S275JR | 1 | 330 | 8.3 |
| P323 | PL20*160 | S275JR | 1 | 270 | 6.8 |
| P328 | PL15*140 | S275JR | 1 | 200 | 3.3 |
| P372 | PL20*440 | S275JR | 1 | 440 | 30.4 |
| P464 | PL15*183 | S275JR | 1 | 207 | 4.0 |
| P513 | PL10*100 | S275JR | 4 | 120 | 3.8 |
| P514 | PL10*100 | S275JR | 1 | 210 | 1.6 |
| Pr94 | HEA240 | S275JR | 1 | 7219 | 435.4 |
| Pr143 | IPE200 | S275JR | 1 | 284 | 6.4 |
| Pr146 | IPE330 | S275JR | 1 | 279 | 13.7 |
| Pr173 | IPE270 | S275JR | 1 | 249 | 9.0 |
| Pr374 | L_PLEGADA70*50*4 | S275JR | 1 | 3350 | 12.2 |
| | | | | Total por conjunto | 536.7 |

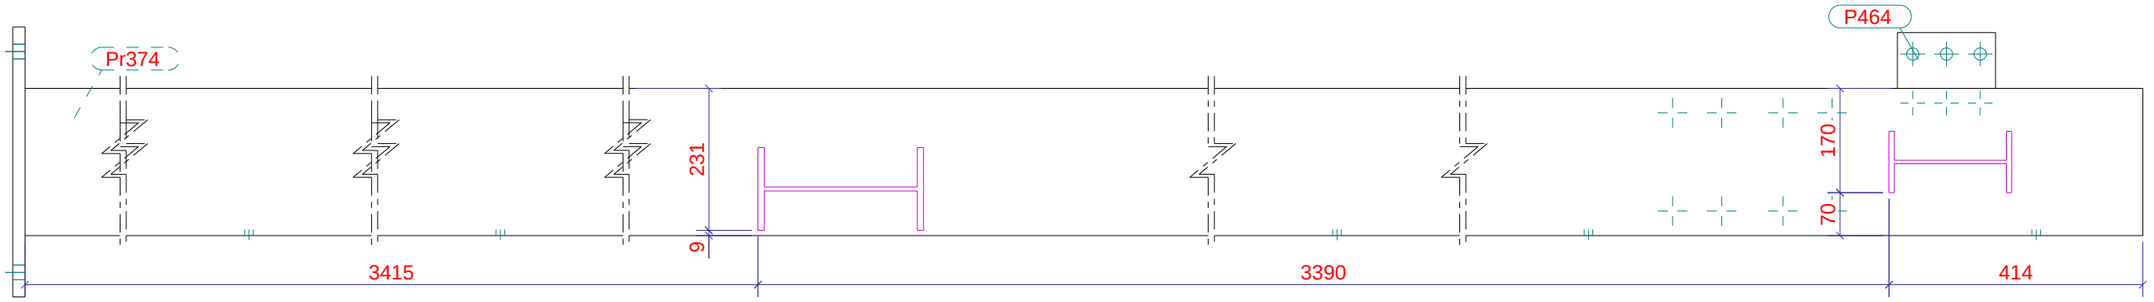


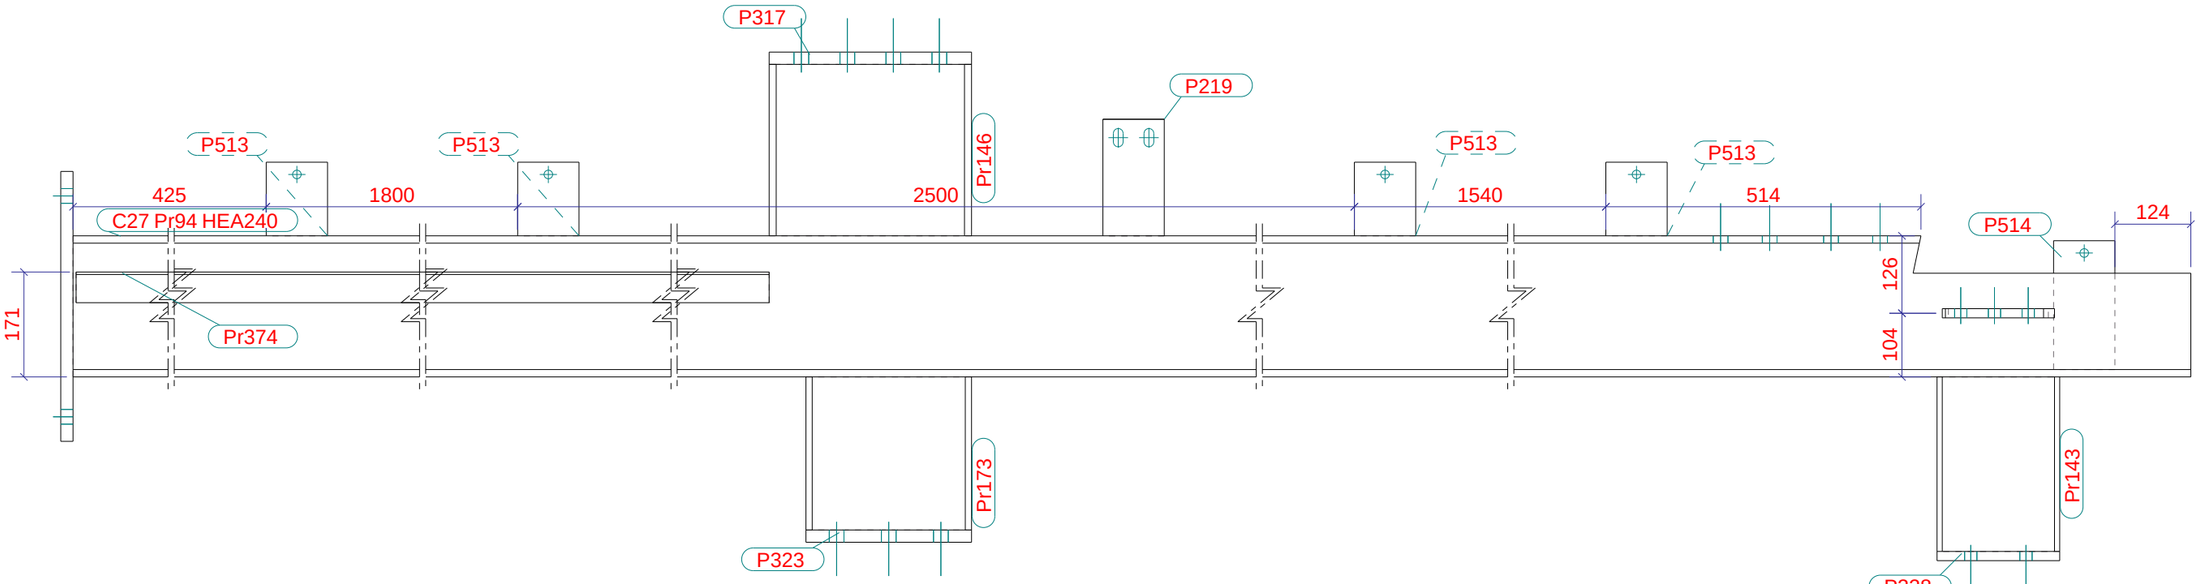


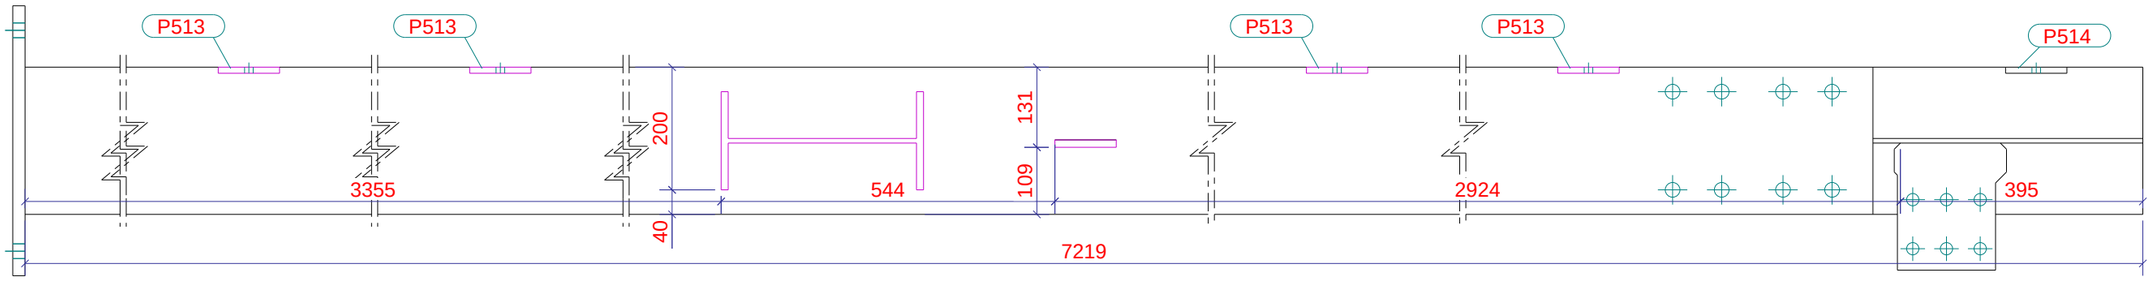


| | | | |
|---|---|---|---|
| PROYECTO: BT | Diseñador: Carlos MB | Nº rev. / Revisión / Descripción de revisión / Fecha revisión | |
| TÍTULO DIBUJO: PILAR | Fecha: 11.09.2023 | MATERIAL: S275JR, SALVO INDICACIÓN | SOLDADURAS 4 , SALVO INDICACIÓN |
| CONSTRUCTOR: INDUMEX JRG, S.L.U. | Escala: 1:10 | CALIDAD TORNILLOS 8.8, SALVO INDICACIÓN | PROYECCIÓN |
| | Tekla Structures | industrias metálicas indumex | PROYECTO: 231.010 |
| | | | DIBUJO: A [C.27] — Tamaño: A3 |
| | | | ESTADO: |

Tekla Structures

Modelo Tekla Structures 231.010_BODEGAS TORIBIO ploteado el 14.09.2023

## LISTA DE PARTES DE CONJUNTO

Conjunto: C30 — Número: 1

Acabado: — Long. (mm): 8375

| Parte | Perfil | Material | Número | Long. (mm) | Peso (kg) |
|---|---|---|---|---|---|
| P72 | PL16*240 | S275JR | 1 | 425 | 7.4 |
| P219 | PL12*190 | S275JR | 1 | 100 | 1.8 |
| P372 | PL20*440 | S275JR | 1 | 440 | 30.4 |
| P398 | PL15*110 | S275JR | 1 | 203 | 2.6 |
| P513 | PL10*100 | S275JR | 4 | 120 | 3.8 |
| P514 | PL10*100 | S275JR | 1 | 210 | 1.6 |
| P520 | PL16*226 | S275JR | 1 | 395 | 6.5 |
| P561 | PL20*110 | S275JR | 1 | 202 | 3.4 |
| Pr5 | HEA240 | S275JR | 1 | 8355 | 504.0 |
| Pr8 | L_PLEGADA70*50*4 | S275JR | 1 | 8350 | 30.4 |
| | | | | Total por conjunto | 591.8 |

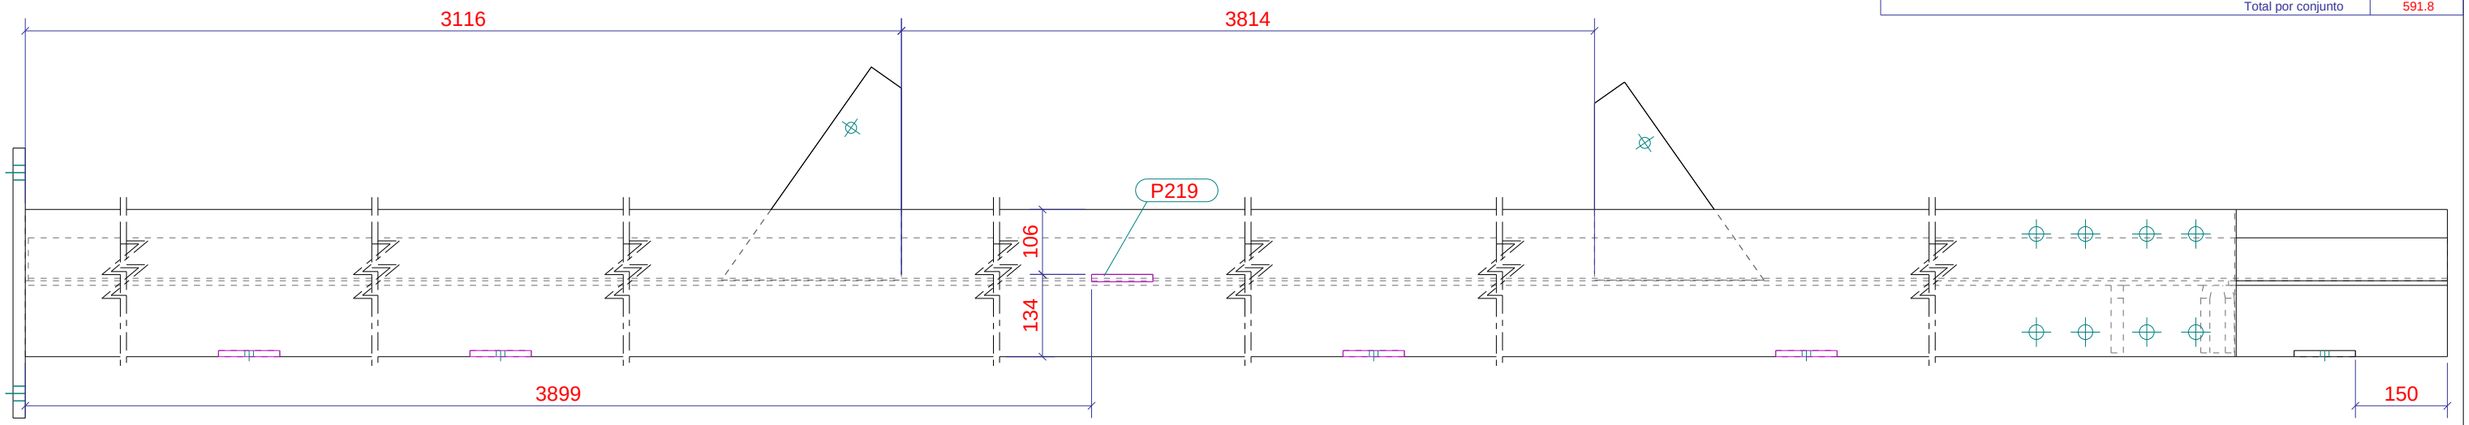


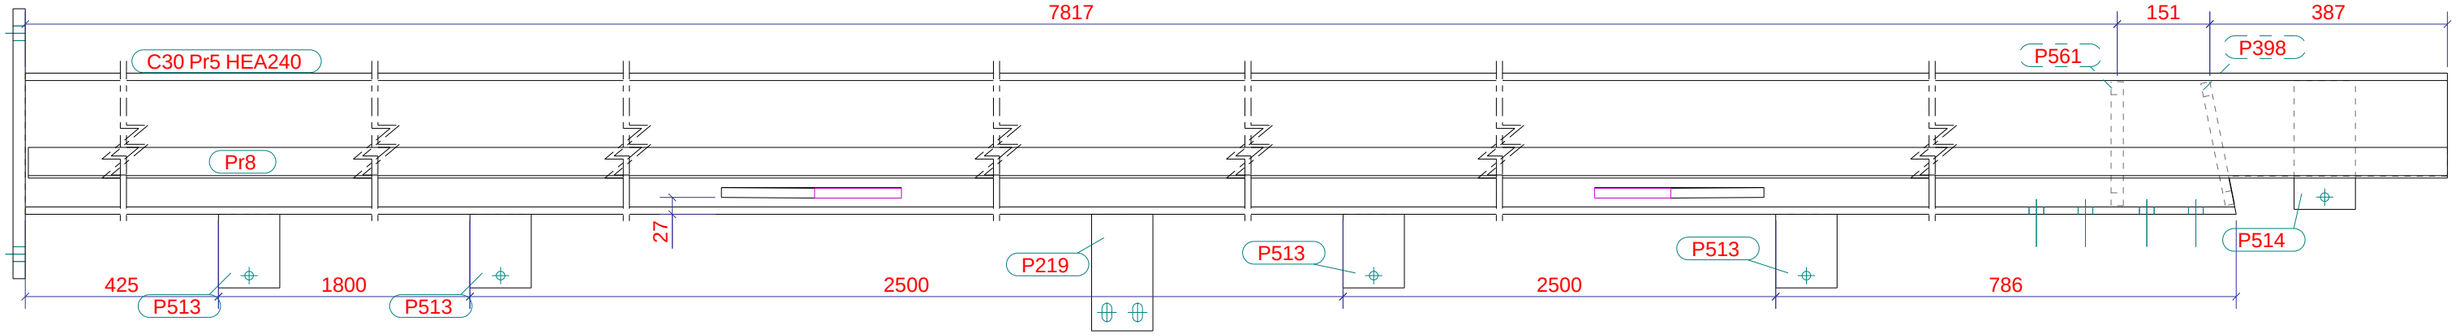


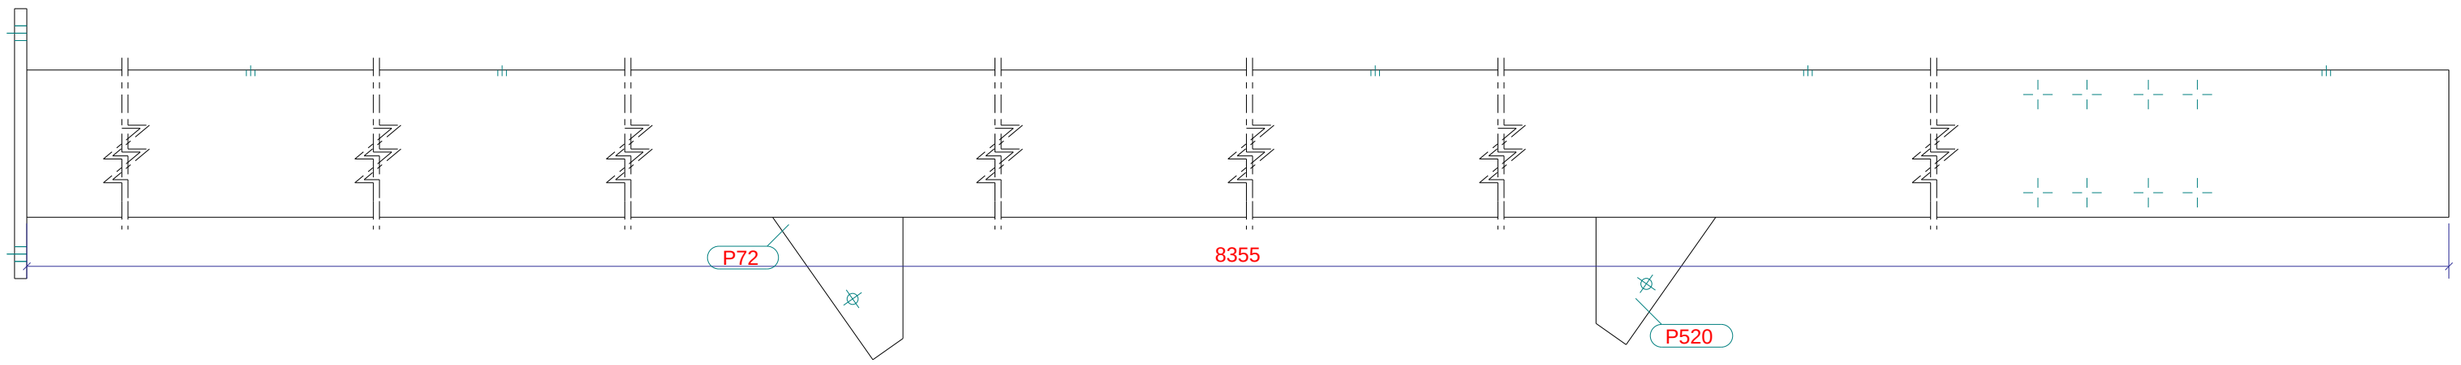


| | |
|---|---|
| PROYECTO: BT | Diseñador: Carlos MB |
| TÍTULO DIBUJO: PILAR | Fecha: 11.09.2023 |
| CONSTRUCTOR: INDUMEX JRG, S.L.U. | Escala: 1:10 |

Tekla Structures

| Nº rev. | Revisión | Descripción de revisión | Fecha revisión |
|---|---|---|---|
| | | | |

MATERIAL: S275JR, SALVO INDICACIÓN — SOLDADURAS ◺ 4 , SALVO INDICACIÓN

CALIDAD TORNILLOS 8.8, SALVO INDICACIÓN — PROYECCIÓN

industrias metálicas Indumex

PROYECTO: 231.010

DIBUJO: A [C.30] — Tamaño: A3

ESTADO:

Modelo Tekla Structures 231.010_BODEGAS TORIBIO ploteado el 14.09.2023

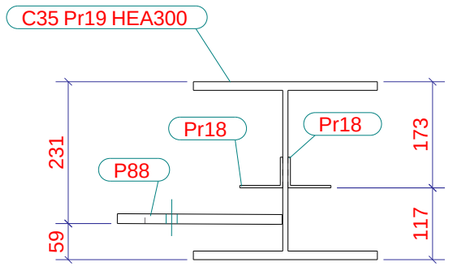


Sección A - A
1:10

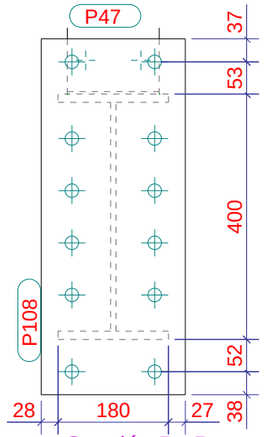


Sección B - B
1:10

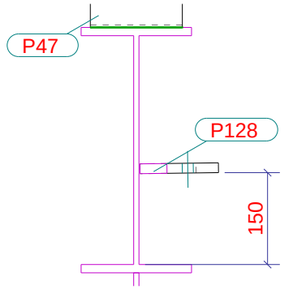


Sección C - C
1:10

LISTA DE PARTES DE CONJUNTO

Conjunto: C35 — Número: 1
Acabado: — Long. (mm): 8644

| Parte | Perfil | Material | Número | Long. (mm) | Peso (kg) |
|---|---|---|---|---|---|
| P10 | PL15*100 | S275JR | 6 | 140 | 9.6 |
| P47 | L_PLEGADA215*30*4 | S275JR | 2 | 150 | 2.3 |
| P88 | PL16*228 | S275JR | 1 | 407 | 6.4 |
| P89 | PL16*248 | S275JR | 1 | 447 | 7.6 |
| P106 | PL25*0 | S275JR | 1 | 0 | 0.0 |
| P107 | IPE400 | S275JR | 1 | 2305 | 152.9 |
| P108 | PL20*235 | S275JR | 1 | 580 | 21.4 |
| P128 | PL16*116 | S275JR | 1 | 162 | 1.5 |
| P377 | PL20*500 | S275JR | 1 | 500 | 39.3 |
| Pr18 | L_PLEGADA70*50*4 | S275JR | 2 | 8020 | 58.4 |
| Pr19 | HEA300 | S275JR | 1 | 8020 | 708.3 |
| Pr52 | IPE400 | S275JR | 1 | 2260 | 149.9 |
| Pr254 | HEA300 | S275JR | 1 | 200 | 17.7 |
| | | | Total por conjunto | | 1175.1 |

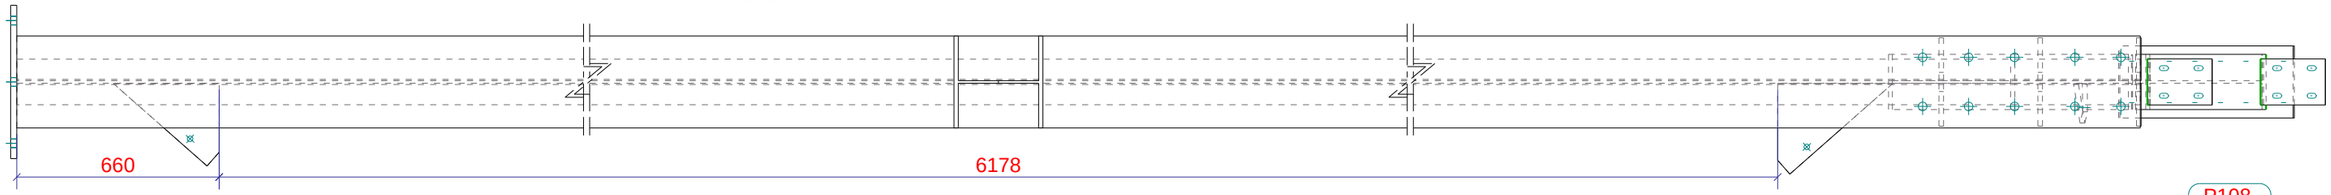


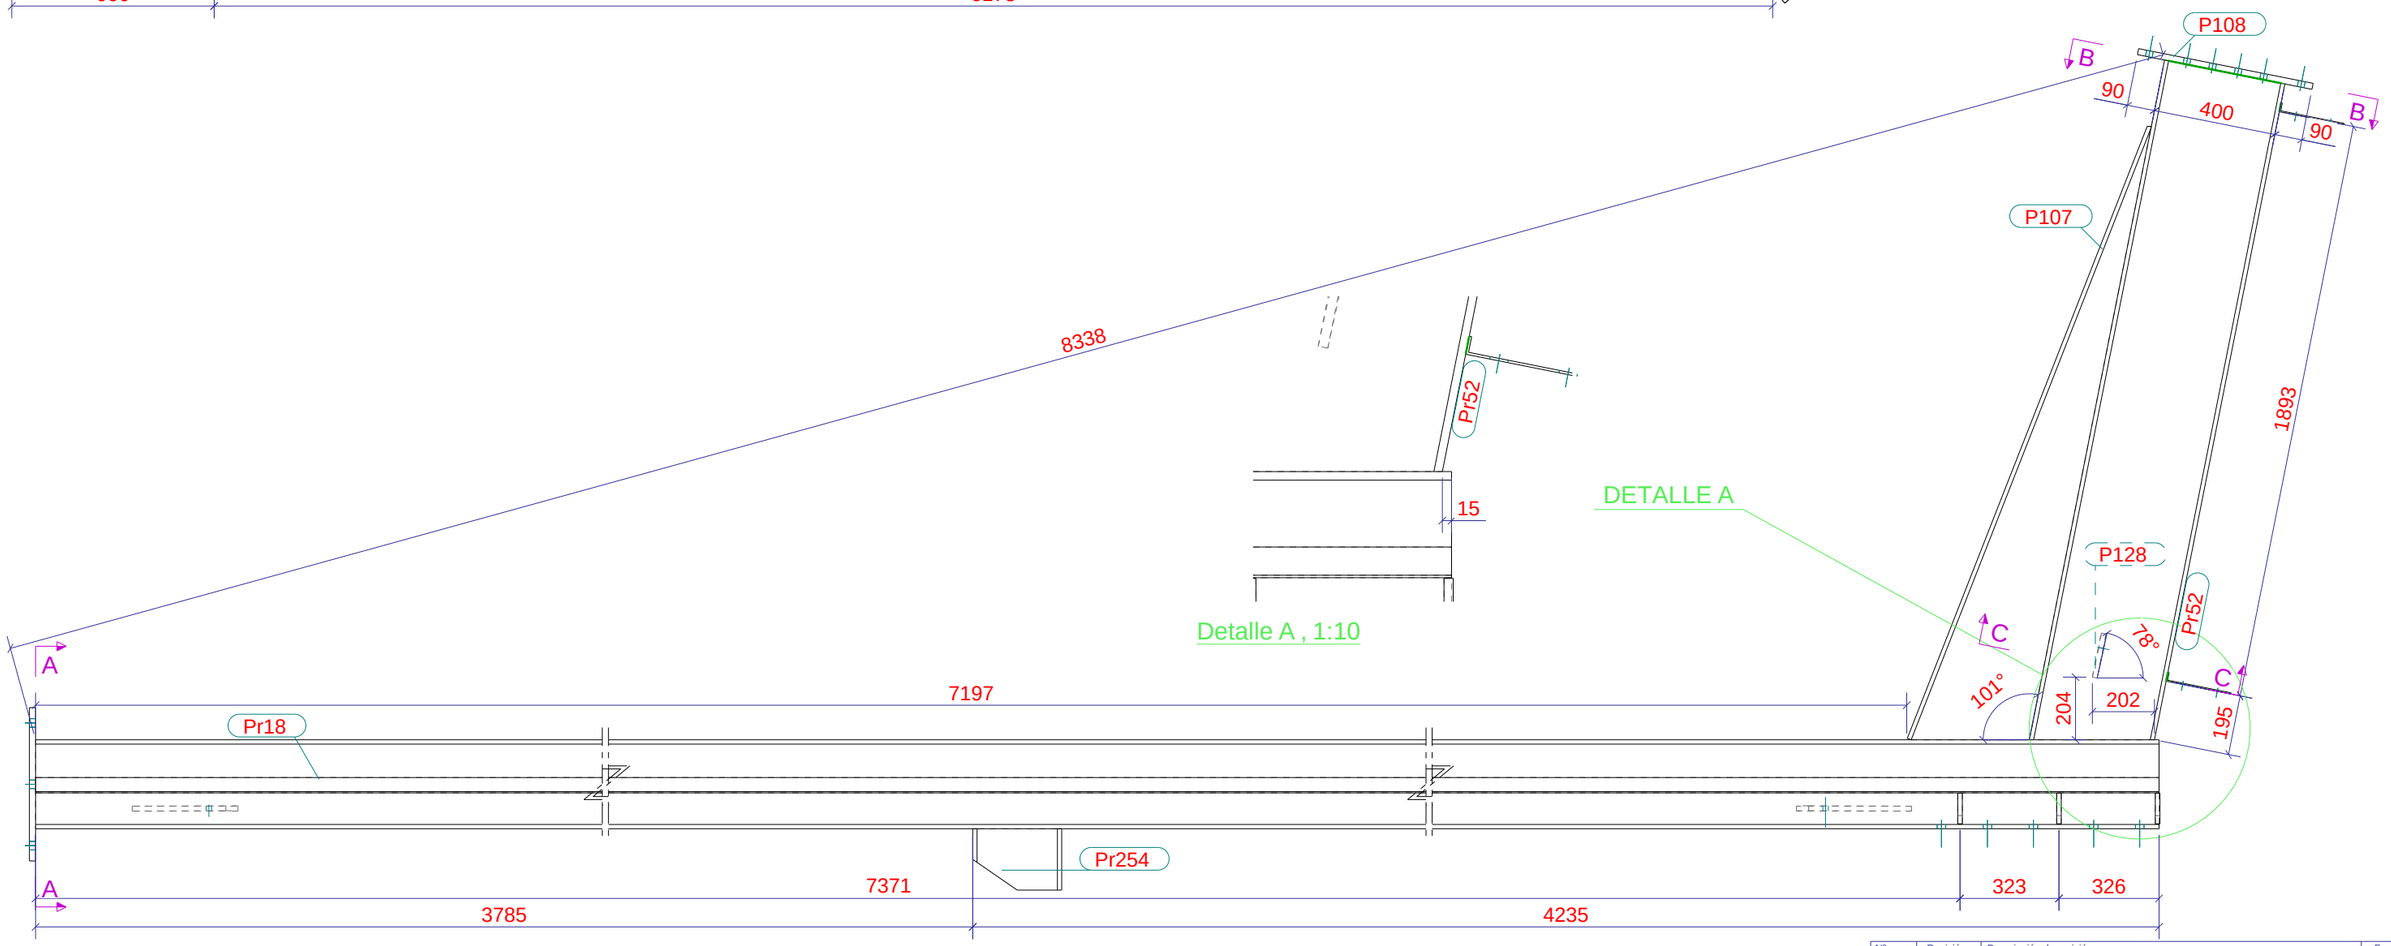


| | | | | | |
|---|---|---|---|---|---|
| PROYECTO: BT | Diseñador: Carlos MB | Nº rev. | Revisión | Descripción de revisión | Fecha revisión |
| TÍTULO DIBUJO: PILAR | Fecha: 11.09.2023 | MATERIAL: S275JR, SALVO INDICACIÓN | | SOLDADURAS ▷ 4 , SALVO INDICACIÓN | |
| CONSTRUCTOR: INDUMEX JRG, S.L.U. | Escala: 1:10 | CALIDAD TORNILLOS 8.8, SALVO INDICACIÓN | | PROYECCIÓN | |

Tekla Structures

industrias metálicas indumex

PROYECTO: 231.010
DIBUJO: A [C.35]
Tamaño: A3
ESTADO:

Tekla Structures

Modelo Tekla Structures 231.010_BODEGAS TORIBIO ploteado el 14.09.2023

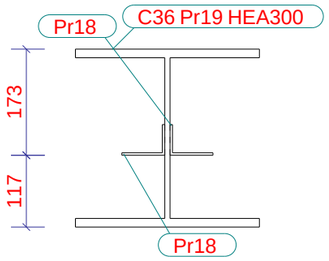


Sección A - A
1:10

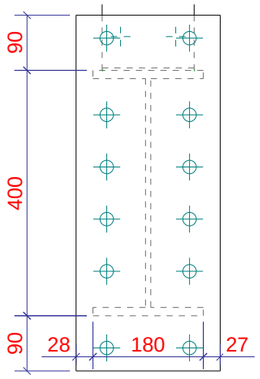


Sección B - B
1:10

LISTA DE PARTES DE CONJUNTO

Conjunto: C36
Acabado:

Número: 1
Long. (mm): 8644

| Parte | Perfil | Material | Número | Long. (mm) | Peso (kg) |
|---|---|---|---|---|---|
| P10 | PL15*100 | S275JR | 6 | 140 | 9.6 |
| P47 | L_PLEGADA215*30*4 | S275JR | 2 | 150 | 2.3 |
| P107 | IPE400 | S275JR | 1 | 2305 | 152.9 |
| P108 | PL20*235 | S275JR | 1 | 580 | 21.4 |
| P112 | PL25*0 | S275JR | 1 | 0 | 0.0 |
| P377 | PL20*500 | S275JR | 1 | 500 | 39.3 |
| Pr18 | L_PLEGADA70*50*4 | S275JR | 2 | 8020 | 58.4 |
| Pr19 | HEA300 | S275JR | 1 | 8020 | 708.3 |
| Pr52 | IPE400 | S275JR | 1 | 2260 | 149.9 |
| Pr254 | HEA300 | S275JR | 1 | 200 | 17.7 |
| | | | Total por conjunto | | 1159.7 |

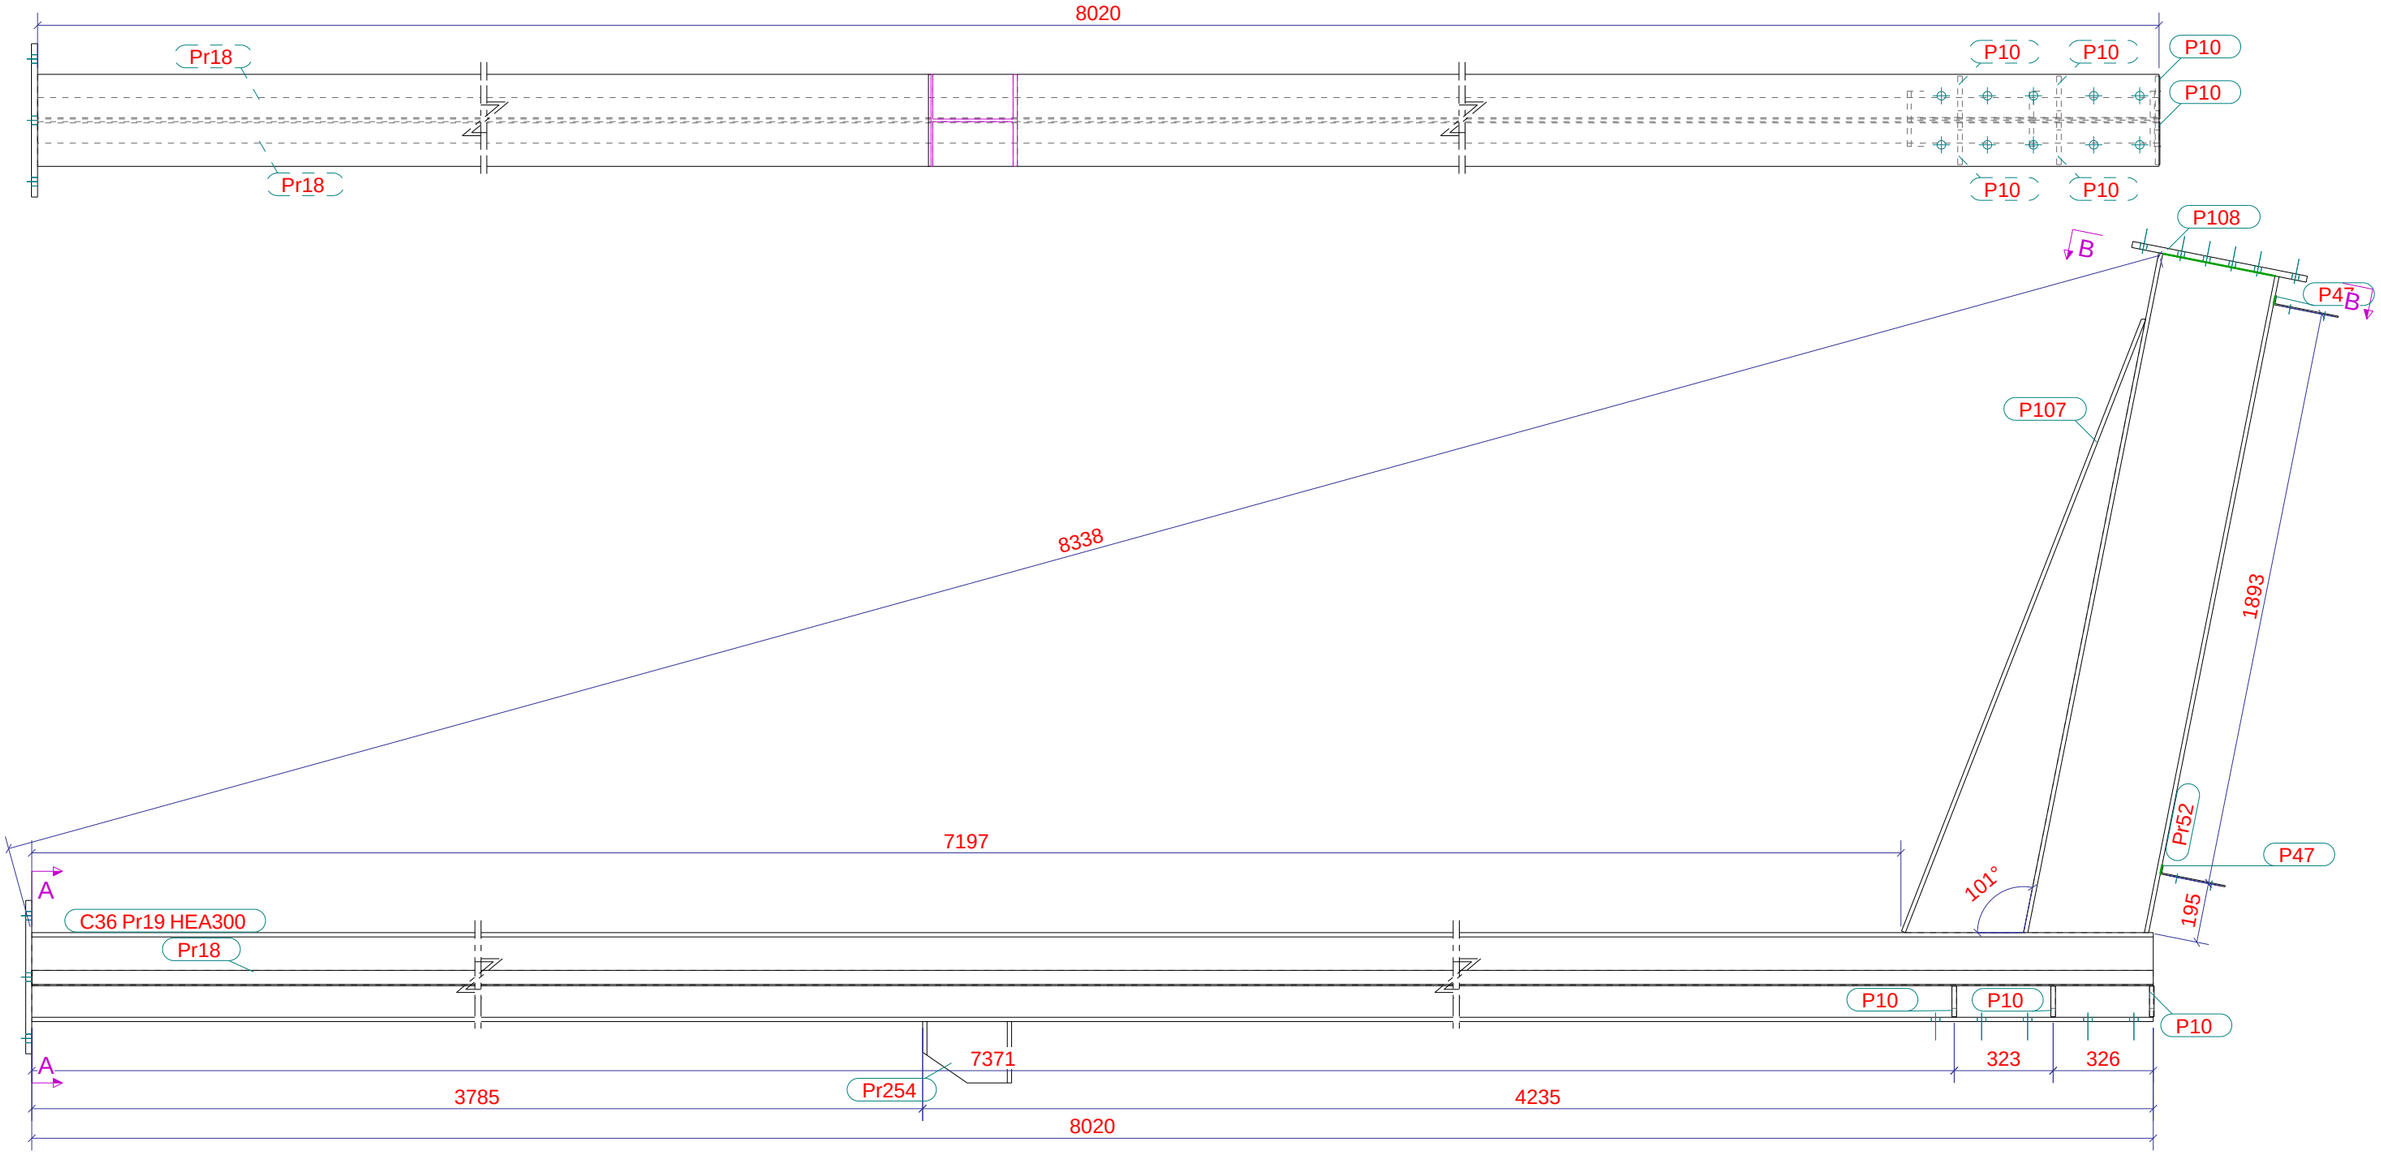


| | | | | | |
|---|---|---|---|---|---|
| PROYECTO: BT | Diseñador: Carlos MB | Nº rev. | Revisión | Descripción de revisión | Fecha revisión |
| TÍTULO DIBUJO: PILAR | Fecha: 11.09.2023 | MATERIAL: S275JR, SALVO INDICACIÓN | | SOLDADURAS 4 , SALVO INDICACIÓN | |
| CONSTRUCTOR: INDUMEX JRG, S.L.U. | Escala: 1:10 | CALIDAD TORNILLOS 8.8, SALVO INDICACIÓN | | PROYECCIÓN | |

Tekla Structures

industrias metálicas Indumex

PROYECTO: 231.010
DIBUJO: A [C.36]
Tamaño: A3
ESTADO:

Modelo Tekla Structures 231.010_BODEGAS TORIBIO ploteado el 14.09.2023

Tekla Structures

## LISTA DE PARTES DE CONJUNTO

Conjunto: C37 — Número: 1

Acabado: — Long. (mm): 8644

| Parte | Perfil | Material | Número | Long. (mm) | Peso (kg) |
|---|---|---|---|---|---|
| P10 | PL15*100 | S275JR | 6 | 140 | 9.6 |
| P47 | L_PLEGADA215*30*4 | S275JR | 2 | 150 | 2.3 |
| P107 | IPE400 | S275JR | 1 | 2305 | 152.9 |
| P108 | PL20*235 | S275JR | 1 | 580 | 21.4 |
| P114 | PL25*0 | S275JR | 1 | 0 | 0.0 |
| P377 | PL20*500 | S275JR | 1 | 500 | 39.3 |
| Pr18 | L_PLEGADA70*50*4 | S275JR | 2 | 8020 | 58.4 |
| Pr19 | HEA300 | S275JR | 1 | 8020 | 708.3 |
| Pr52 | IPE400 | S275JR | 1 | 2260 | 149.9 |
| Pr254 | HEA300 | S275JR | 1 | 200 | 17.7 |
| | | | Total por conjunto | | 1159.7 |

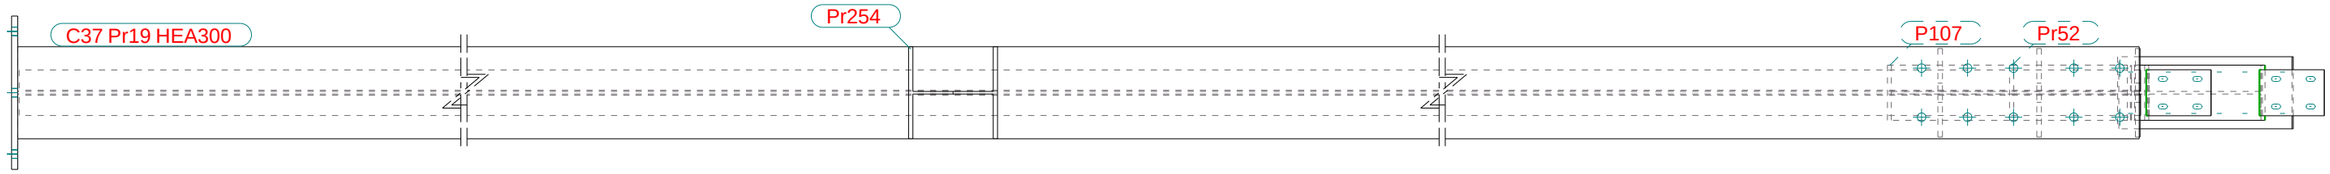


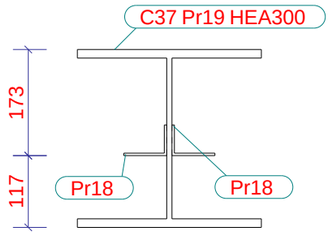


Sección B - B
1:10

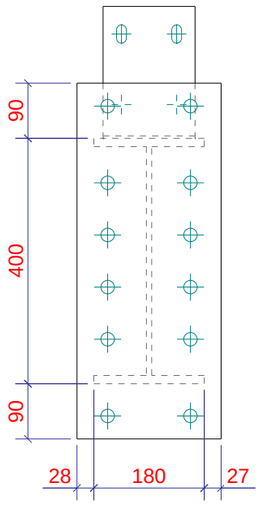


Sección A - A
1:10

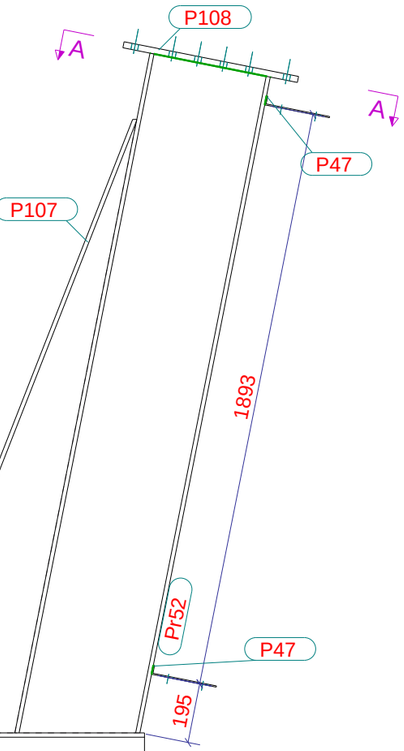


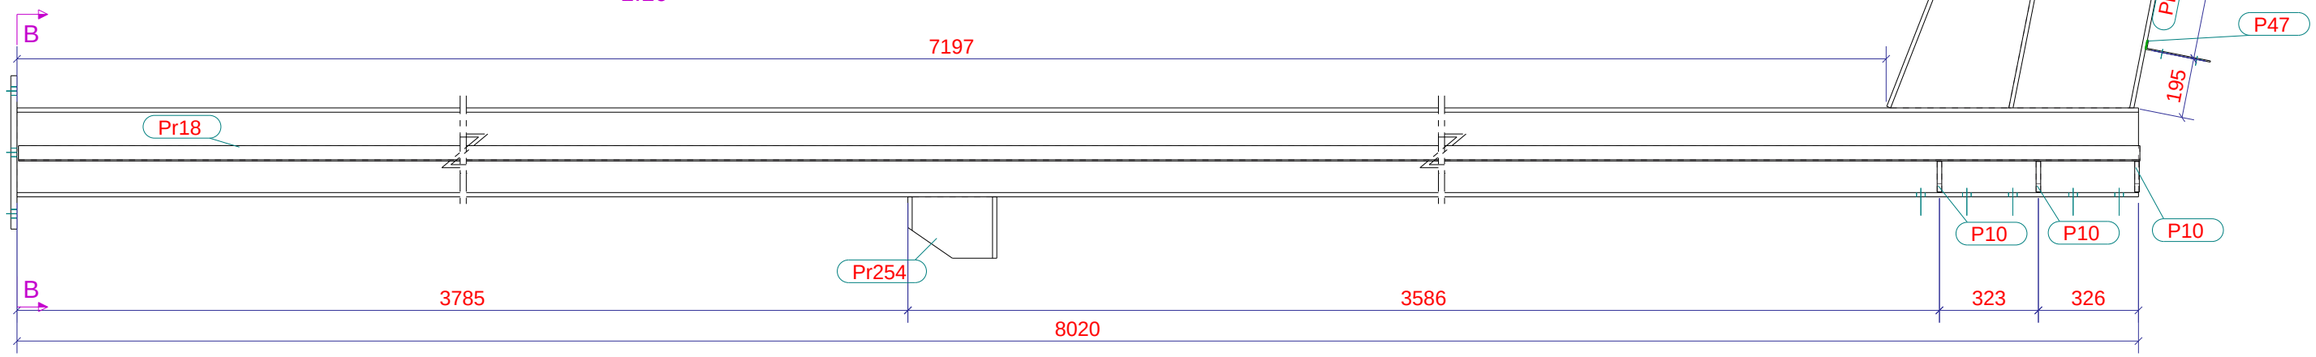


| | | | |
|---|---|---|---|
| PROYECTO: BT | Diseñador: Carlos MB | Nº rev. / Revisión / Descripción de revisión / Fecha revisión | |
| TÍTULO DIBUJO: PILAR | Fecha: 11.09.2023 | MATERIAL: S275JR, SALVO INDICACIÓN | SOLDADURAS ◺ 4 , SALVO INDICACIÓN |
| CONSTRUCTOR: INDUMEX JRG, S.L.U. | Escala: 1:10 | CALIDAD TORNILLOS 8.8, SALVO INDICACIÓN | PROYECCIÓN |

Tekla Structures

industrias metálicas indumex

PROYECTO: 231.010 — DIBUJO: A [C.37] — Tamaño: A3 — ESTADO:

Modelo Tekla Structures 231.010_BODEGAS TORIBIO ploteado el 14.09.2023

## LISTA DE PARTES DE CONJUNTO

Conjunto: C38
Acabado:

Número: 1
Long. (mm): 8649

| Parte | Perfil | Material | Número | Long. (mm) | Peso (kg) |
|---|---|---|---|---|---|
| P10 | PL15*100 | S275JR | 6 | 140 | 9.6 |
| P47 | L_PLEGADA215*30*4 | S275JR | 2 | 150 | 2.3 |
| P107 | IPE400 | S275JR | 1 | 2305 | 152.9 |
| P108 | PL20*235 | S275JR | 1 | 580 | 21.4 |
| P116 | PL25*0 | S275JR | 1 | 0 | 0.0 |
| P377 | PL20*500 | S275JR | 1 | 500 | 39.3 |
| Pr18 | L_PLEGADA70*50*4 | S275JR | 2 | 8020 | 58.4 |
| Pr52 | IPE400 | S275JR | 1 | 2260 | 149.9 |
| Pr254 | HEA300 | S275JR | 1 | 200 | 17.7 |
| Pr375 | HEA300 | S275JR | 1 | 8025 | 708.7 |
| | | | | Total por conjunto | 1160.1 |

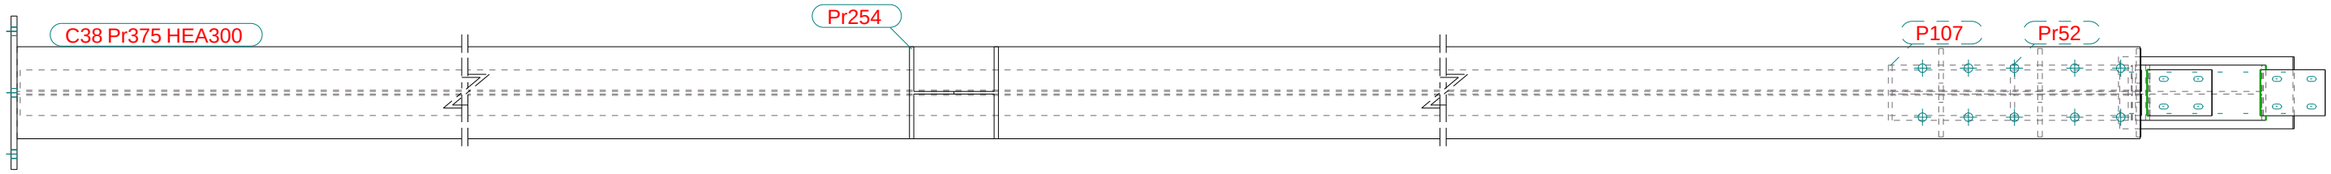





Sección A - A
1:10




Sección B - B
1:10

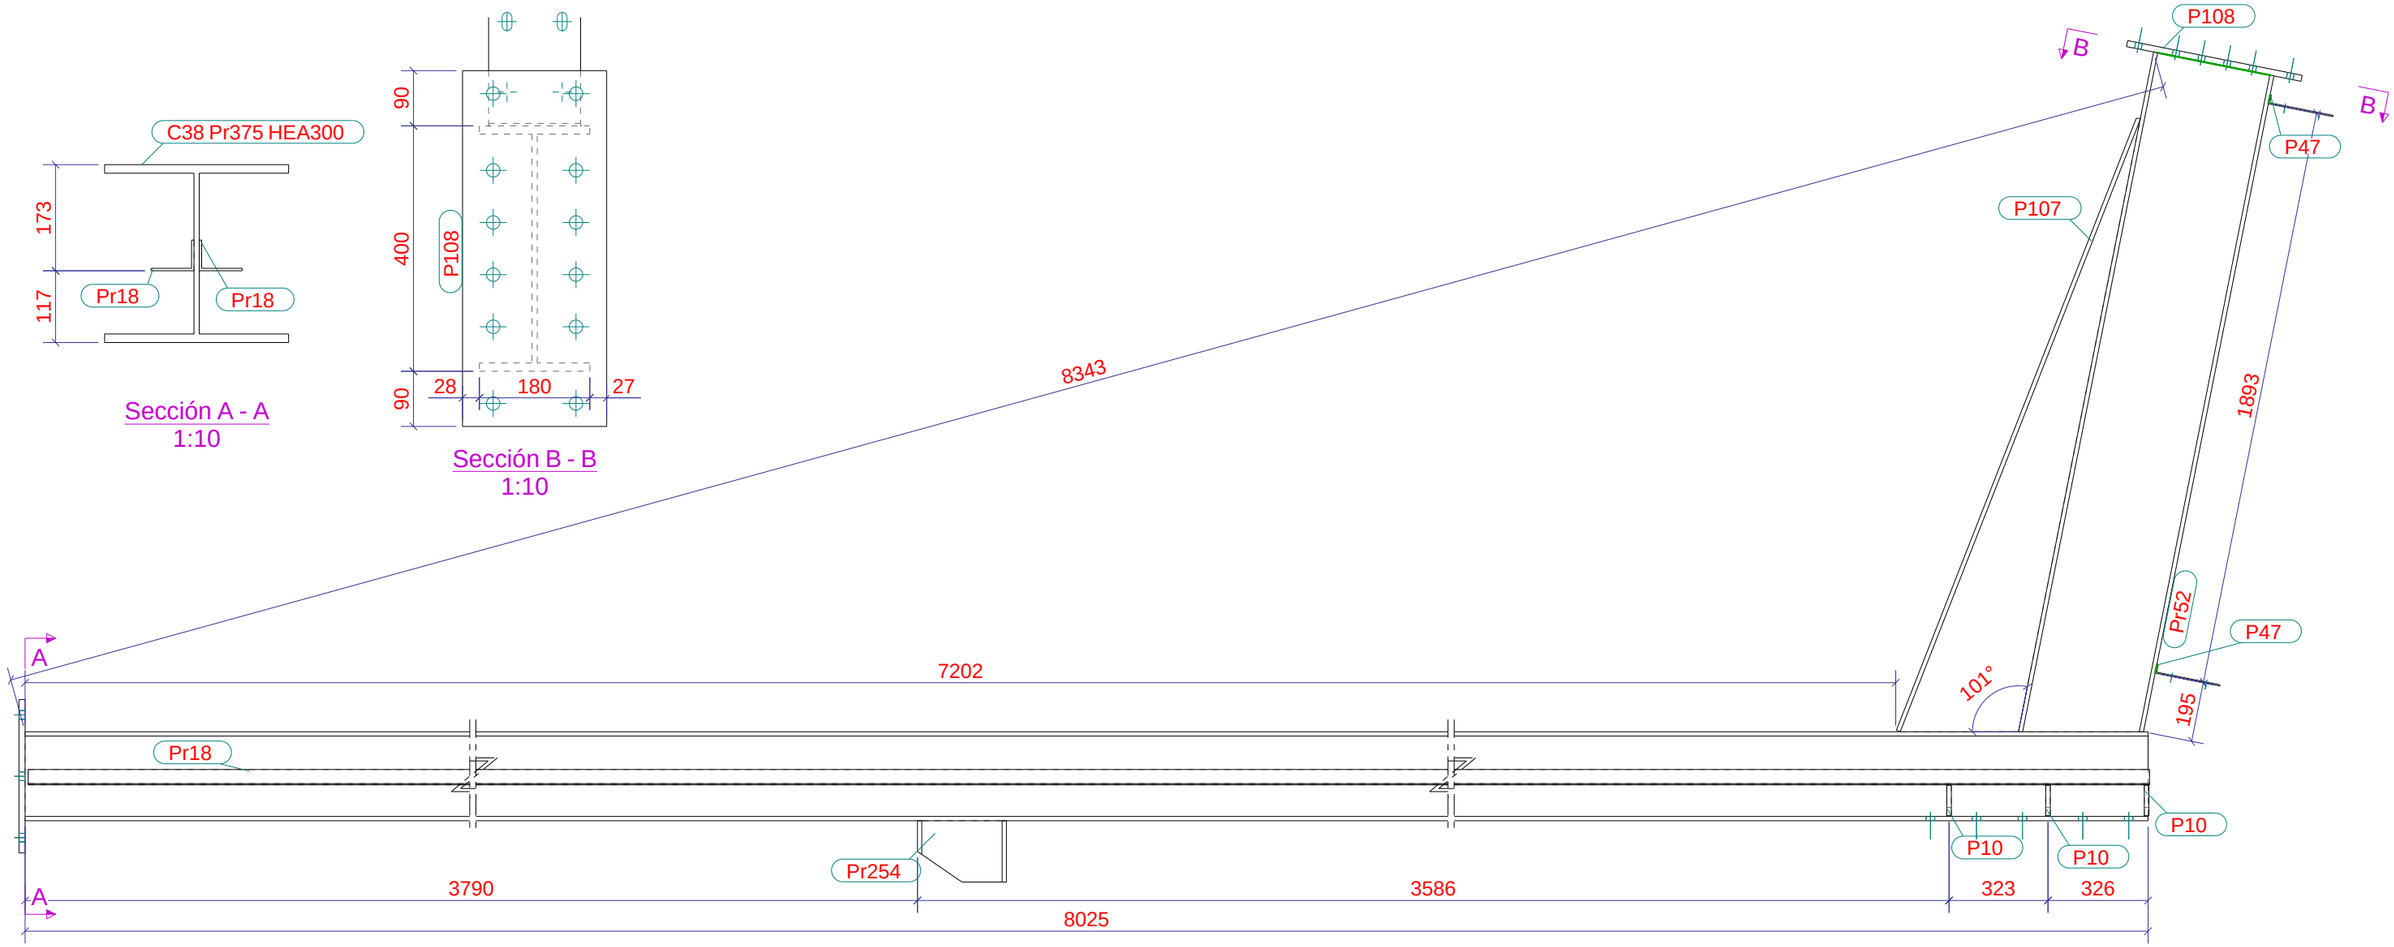


| | | | |
|---|---|---|---|
| PROYECTO: BT | Diseñador: Carlos MB | Nº rev. / Revisión / Descripción de revisión / Fecha revisión | |
| TÍTULO DIBUJO: PILAR | Fecha: 11.09.2023 | MATERIAL: S275JR, SALVO INDICACIÓN | SOLDADURAS ◺ 4 , SALVO INDICACIÓN |
| CONSTRUCTOR: INDUMEX JRG, S.L.U. | Escala: 1:10 | CALIDAD TORNILLOS 8.8, SALVO INDICACIÓN | PROYECCIÓN |

Tekla Structures

industrias metálicas Indumex

PROYECTO: 231.010
DIBUJO: A [C.38]
Tamaño: A3
ESTADO:

Modelo Tekla Structures 231.010_BODEGAS TORIBIO ploteado el 14.09.2023

Tekla Structures

## LISTA DE PARTES DE CONJUNTO

Conjunto: C39 — Número: 1

Acabado: — Long. (mm): 8649

| Parte | Perfil | Material | Número | Long. (mm) | Peso (kg) |
|---|---|---|---|---|---|
| P10 | PL15*100 | S275JR | 6 | 140 | 9.6 |
| P47 | L_PLEGADA215*30*4 | S275JR | 2 | 150 | 2.3 |
| P107 | IPE400 | S275JR | 1 | 2305 | 152.9 |
| P108 | PL20*235 | S275JR | 1 | 580 | 21.4 |
| P118 | PL25*0 | S275JR | 1 | 0 | 0.0 |
| P133 | PL16*116 | S275JR | 1 | 162 | 1.5 |
| P377 | PL20*500 | S275JR | 1 | 500 | 39.3 |
| Pr18 | L_PLEGADA70*50*4 | S275JR | 2 | 8020 | 58.4 |
| Pr52 | IPE400 | S275JR | 1 | 2260 | 149.9 |
| Pr254 | HEA300 | S275JR | 1 | 200 | 17.7 |
| Pr375 | HEA300 | S275JR | 1 | 8025 | 708.7 |
| | | | | Total por conjunto | 1161.6 |

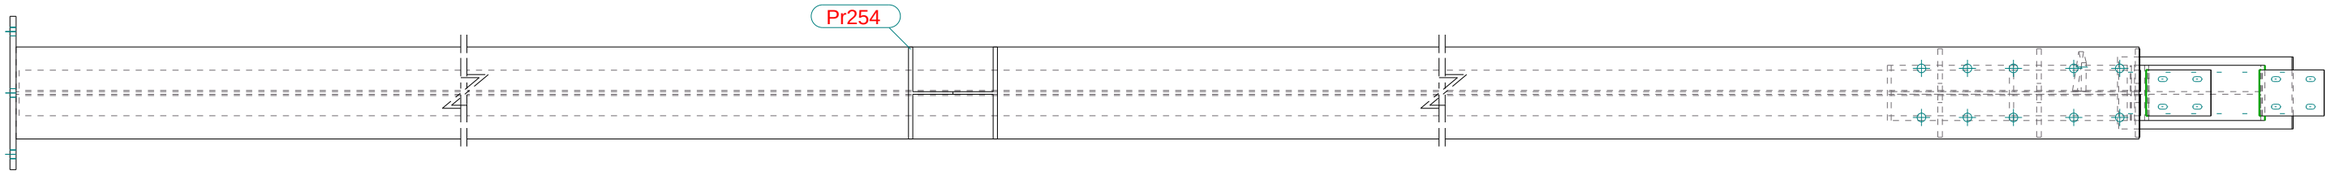





Sección A - A
1:10




Sección B - B
1:10




Sección C - C
1:10

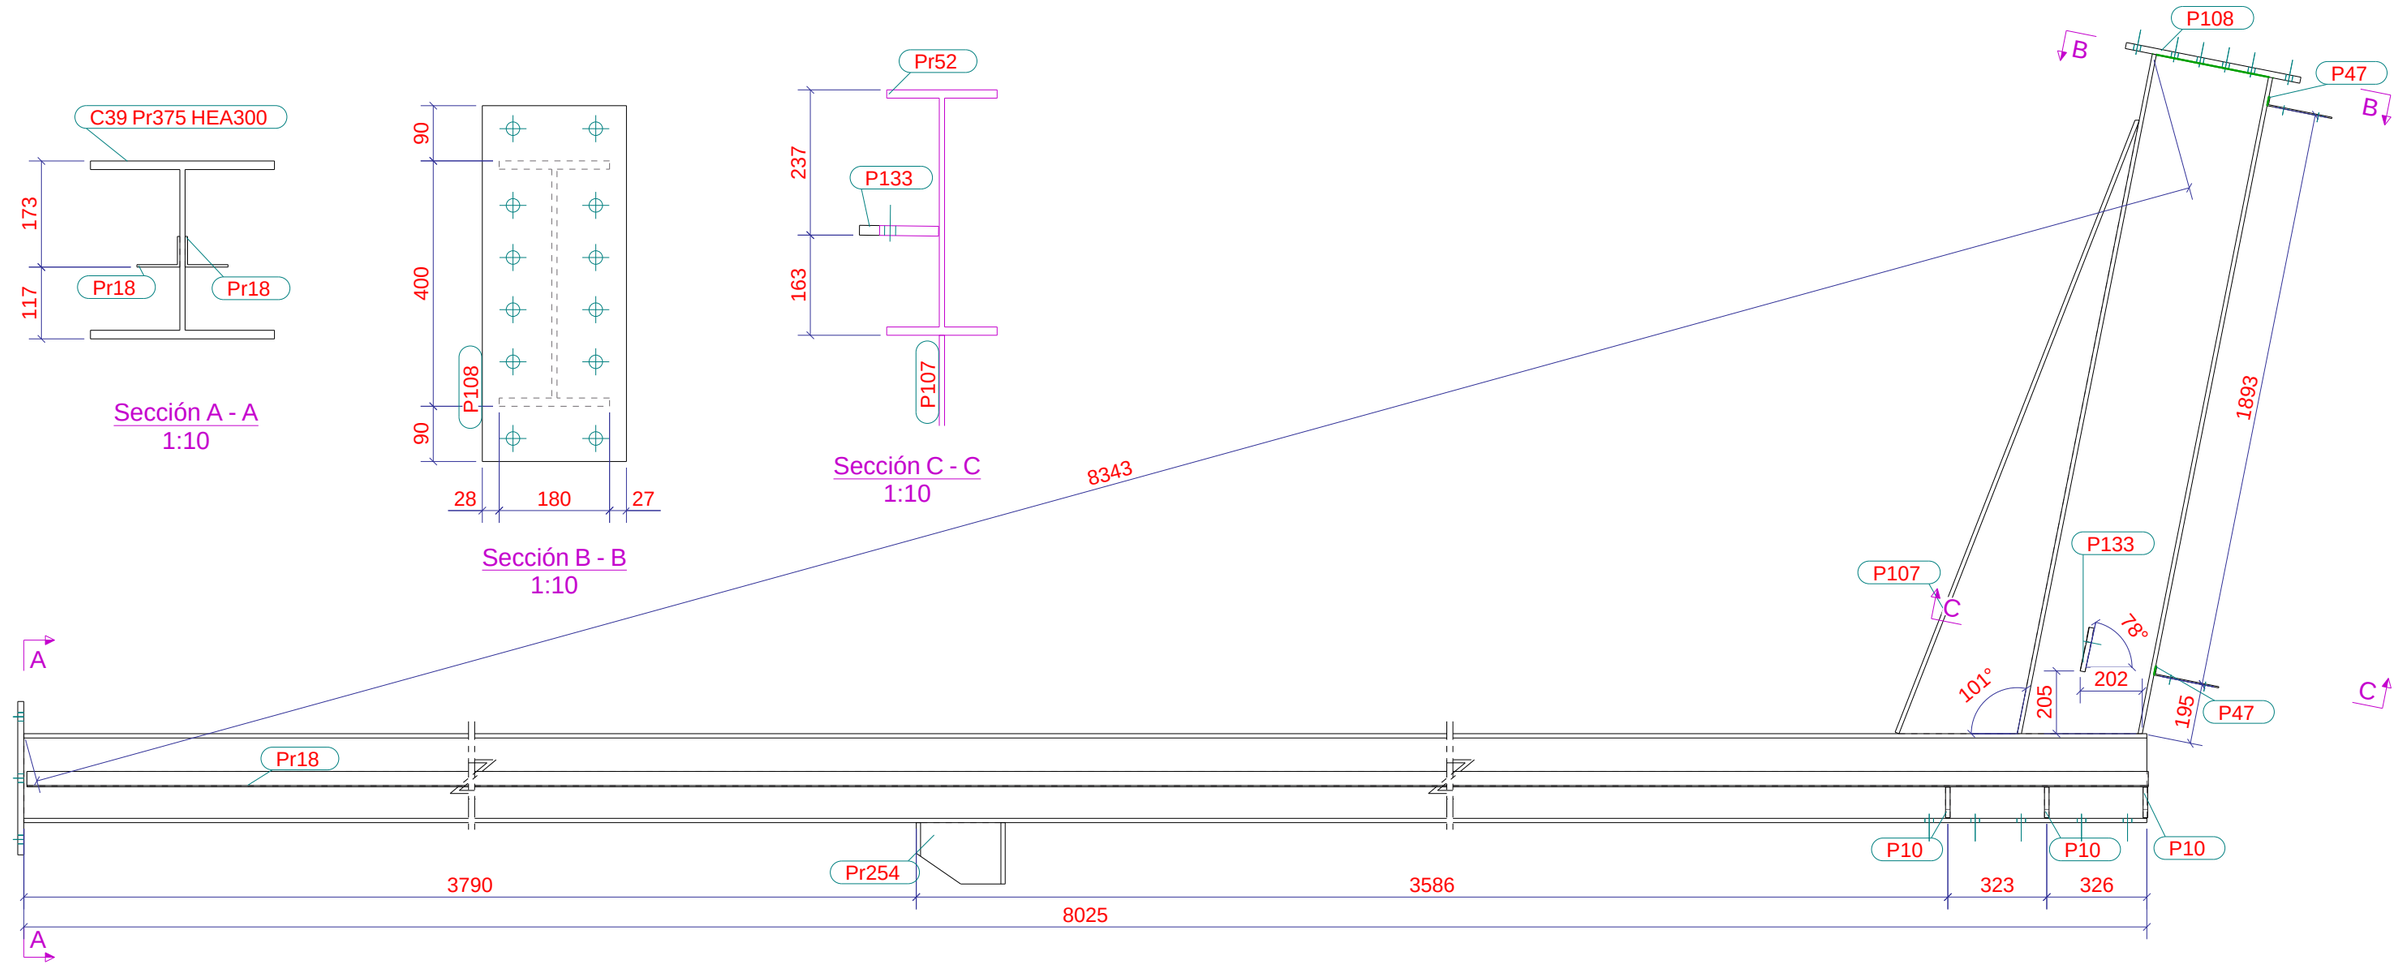


| | | | |
|---|---|---|---|
| PROYECTO: BT | Diseñador: Carlos MB | Nº rev. / Revisión / Descripción de revisión / Fecha revisión | |
| TÍTULO DIBUJO: PILAR | Fecha: 11.09.2023 | MATERIAL: S275JR, SALVO INDICACIÓN | SOLDADURAS ◺ 4 , SALVO INDICACIÓN |
| CONSTRUCTOR: INDUMEX JRG, S.L.U. | Escala: 1:10 | CALIDAD TORNILLOS 8.8, SALVO INDICACIÓN | PROYECCIÓN |

Tekla Structures

industrias metálicas Indumex

PROYECTO: 231.010 — DIBUJO: A [C.39] — Tamaño: A3 — ESTADO:

Modelo Tekla Structures 231.010_BODEGAS TORIBIO ploteado el 14.09.2023

Tekla Structures

## LISTA DE PARTES DE CONJUNTO

Conjunto: C41 — Número: 1

Acabado: — Long. (mm): 8654

| Parte | Perfil | Material | Número | Long. (mm) | Peso (kg) |
|---|---|---|---|---|---|
| P47 | L_PLEGADA215*30*4 | S275JR | 2 | 150 | 2.3 |
| P88 | PL16*228 | S275JR | 1 | 406 | 6.4 |
| P89 | PL16*247 | S275JR | 1 | 446 | 7.6 |
| P120 | PL20*235 | S275JR | 1 | 420 | 15.5 |
| P125 | PL20*0 | S275JR | 1 | 0 | 0.0 |
| P128 | PL16*116 | S275JR | 1 | 162 | 1.5 |
| P372 | PL20*440 | S275JR | 1 | 440 | 30.4 |
| Pr16 | HEA240 | S275JR | 1 | 8036 | 484.7 |
| Pr18 | L_PLEGADA70*50*4 | S275JR | 2 | 8020 | 58.4 |
| Pr195 | HEA240 | S275JR | 1 | 200 | 12.1 |
| Pr382 | IPE240 | S275JR | 1 | 2228 | 68.4 |
| | | | | Total por conjunto | 687.1 |

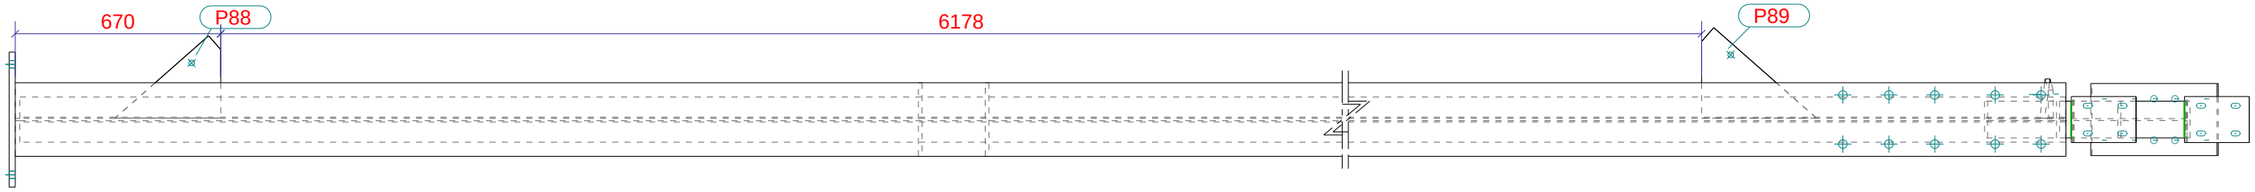


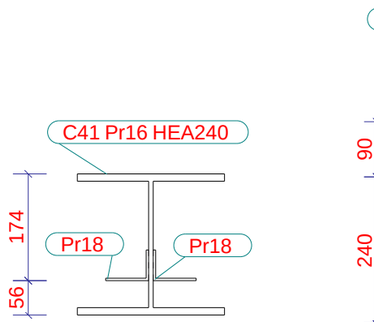


Sección A - A
1:10

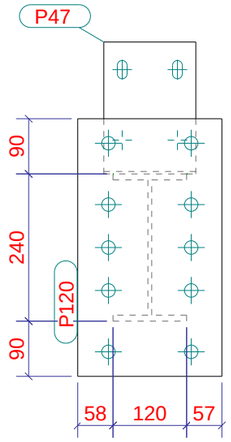


Sección B - B
1:10

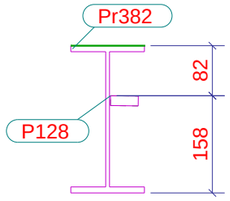


Sección C - C
1:10

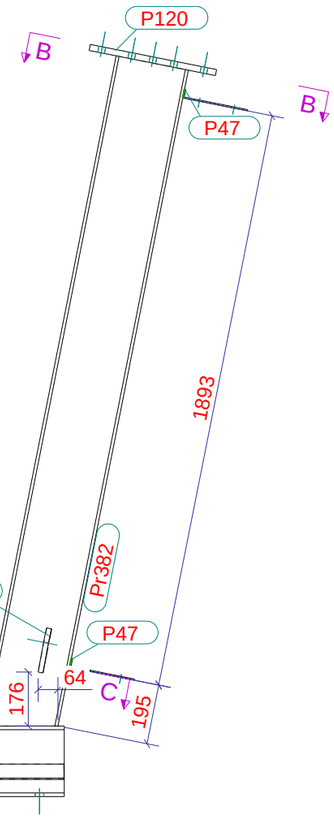


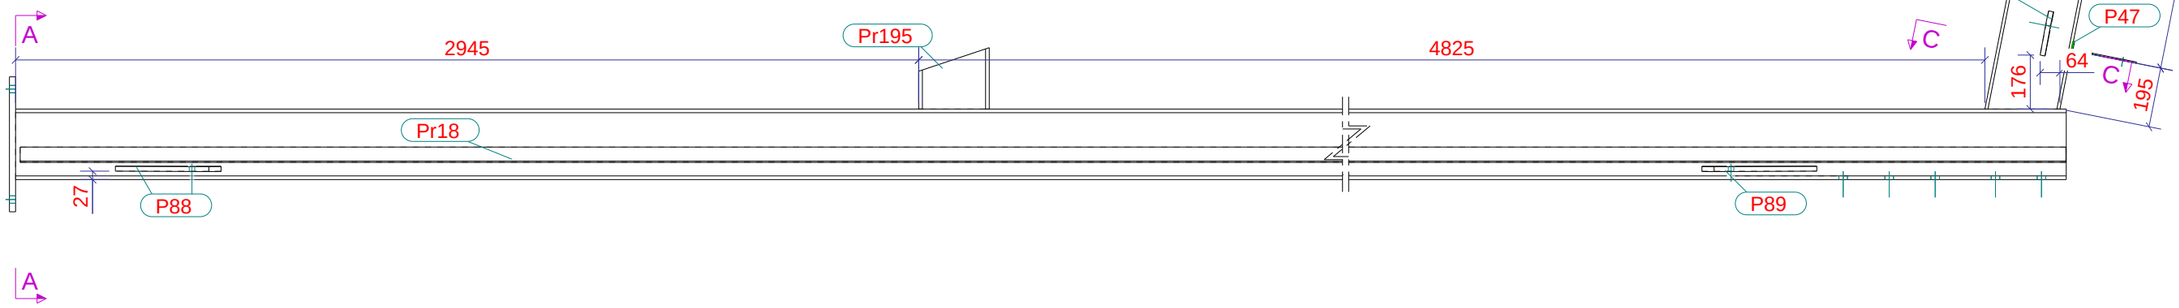


| | | | |
|---|---|---|---|
| PROYECTO: BT | Diseñador: Carlos MB | Nº rev. / Revisión / Descripción de revisión / Fecha revisión | |
| TÍTULO DIBUJO: PILAR | Fecha: 11.09.2023 | MATERIAL: S275JR, SALVO INDICACIÓN | SOLDADURAS ◺ 4 , SALVO INDICACIÓN |
| CONSTRUCTOR: INDUMEX JRG, S.L.U. | Escala: 1:10 | CALIDAD TORNILLOS 8.8, SALVO INDICACIÓN | PROYECCIÓN |
| | Tekla Structures | industrias metálicas indumex | PROYECTO: 231.010 / DIBUJO: A [C.41] / Tamaño: A3 / ESTADO: |

Tekla Structures

Modelo Tekla Structures 231.010_BODEGAS TORIBIO ploteado el 14.09.2023

## LISTA DE PARTES DE CONJUNTO

Conjunto: C42 — Número: 1
Acabado: — Long. (mm): 9765

| Parte | Perfil | Material | Número | Long. (mm) | Peso (kg) |
|---|---|---|---|---|---|
| P47 | L_PLEGADA215*30*4 | S275JR | 2 | 150 | 2.3 |
| P119 | PL20*0 | S275JR | 1 | 0 | 0.0 |
| P120 | PL20*235 | S275JR | 1 | 420 | 15.5 |
| P149 | PL16*115 | S275JR | 1 | 160 | 1.5 |
| P152 | PL12*220 | S275JR | 2 | 100 | 4.1 |
| P158 | PL20*398 | S275JR | 1 | 547 | 34.2 |
| P207 | PL20*143 | S275JR | 3 | 236 | 15.6 |
| P219 | PL12*190 | S275JR | 1 | 100 | 1.8 |
| P385 | PL30*1012.36 | S275JR | 1 | 750 | 178.8 |
| P513 | PL10*100 | S275JR | 5 | 120 | 4.7 |
| P554 | PL20*143 | S275JR | 3 | 396 | 26.3 |
| P555 | PL12*234 | S275JR | 1 | 100 | 2.2 |
| Pr57 | L_PLEGADA70*50*4 | S275JR | 1 | 9730 | 35.4 |
| Pr59 | IPE240 | S275JR | 1 | 2121 | 65.1 |
| Pr376 | HEB450 | S275JR | 1 | 9735 | 1666.0 |
| | | | | Total por conjunto | 2053.5 |

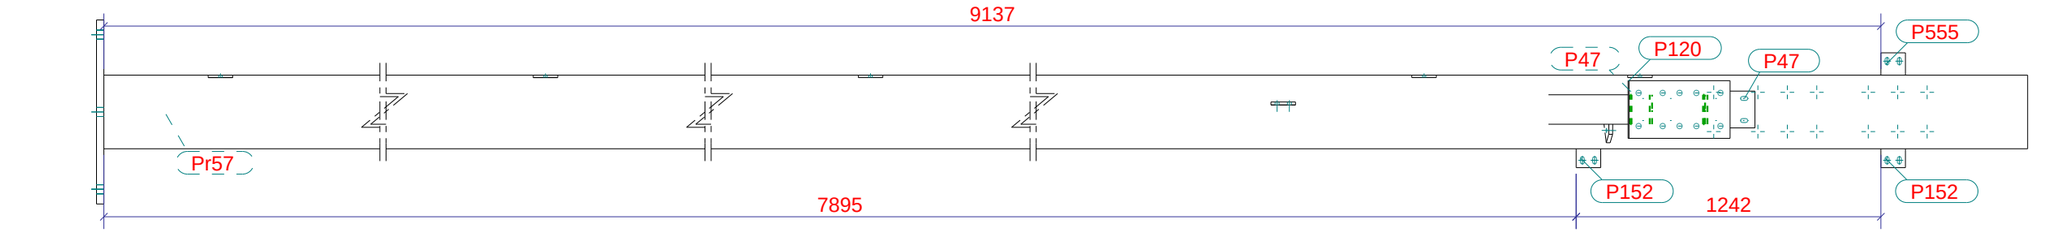


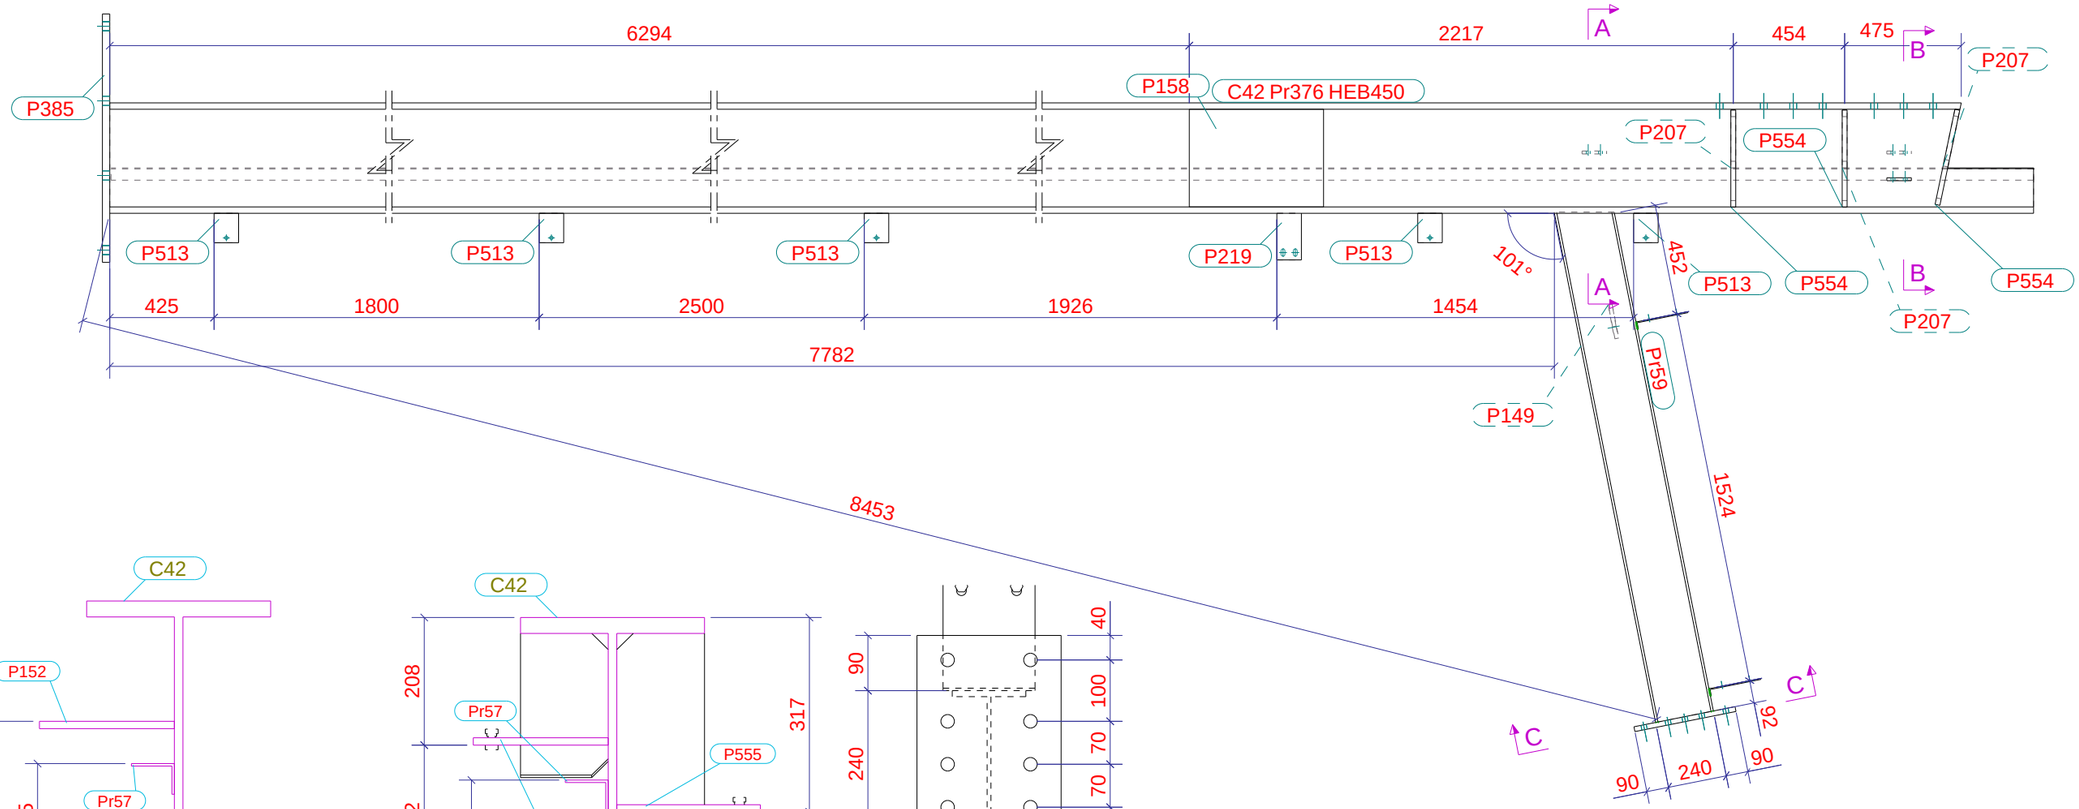


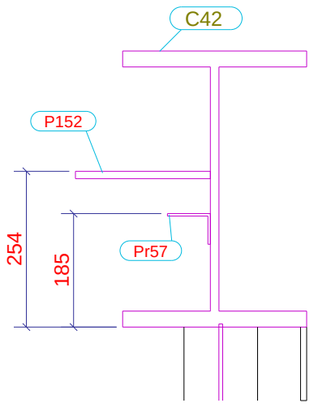


Sección A - A
1:10

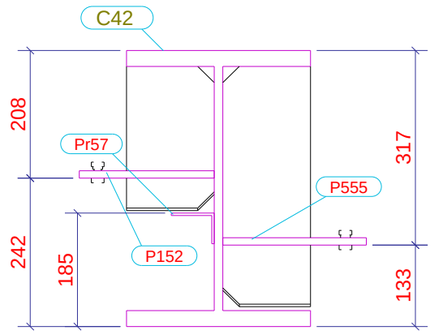


Sección B - B
1:10

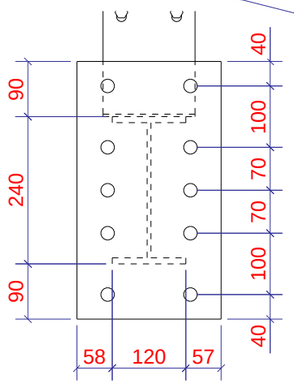


Sección C - C
1:10

| | |
|---|---|
| PROYECTO: BT | Diseñador: Carlos MB |
| TÍTULO DIBUJO: PILAR | Fecha: 11.09.2023 |
| CONSTRUCTOR: INDUMEX JRG, S.L.U. | Escala: 1:10 |

Tekla Structures

| Nº rev. | Revisión | Descripción de revisión | Fecha revisión |
|---|---|---|---|
| | | | |

MATERIAL: S275JR, SALVO INDICACIÓN — SOLDADURAS ◺ 4 , SALVO INDICACIÓN
CALIDAD TORNILLOS 8.8, SALVO INDICACIÓN — PROYECCIÓN

industrias metálicas Indumex

PROYECTO: 231.010
DIBUJO: A [C.42] — Tamaño: A3
ESTADO:

Modelo Tekla Structures 231.010_BODEGAS TORIBIO ploteado el 14.09.2023

## LISTA DE PARTES DE CONJUNTO

Conjunto: C46 — Número: 1
Acabado: — Long. (mm): 8654

| Parte | Perfil | Material | Número | Long. (mm) | Peso (kg) |
|---|---|---|---|---|---|
| P47 | L_PLEGADA215*30*4 | S275JR | 2 | 150 | 2.3 |
| P107 | IPE400 | S275JR | 1 | 2305 | 152.9 |
| P108 | PL20*235 | S275JR | 1 | 580 | 21.4 |
| P109 | PL25*0 | S275JR | 1 | 0 | 0.0 |
| P137 | PL16*116 | S275JR | 1 | 161 | 1.5 |
| P182 | PL15*135 | S275JR | 6 | 140 | 13.1 |
| P219 | PL12*190 | S275JR | 1 | 100 | 1.8 |
| P378 | PL30*650 | S275JR | 1 | 650 | 99.5 |
| P516 | PL16*220 | S275JR | 1 | 392 | 6.4 |
| P519 | PL16*237 | S275JR | 1 | 430 | 7.5 |
| Pr51 | HEB340 | S275JR | 1 | 8474 | 1136.8 |
| Pr53 | IPE400 | S275JR | 1 | 2147 | 142.4 |
| Pr64 | L_PLEGADA70*50*4 | S275JR | 2 | 8469 | 61.7 |
| | | | | Total por conjunto | 1647.2 |

SOLDAR EN EL ALA DEL PILAR

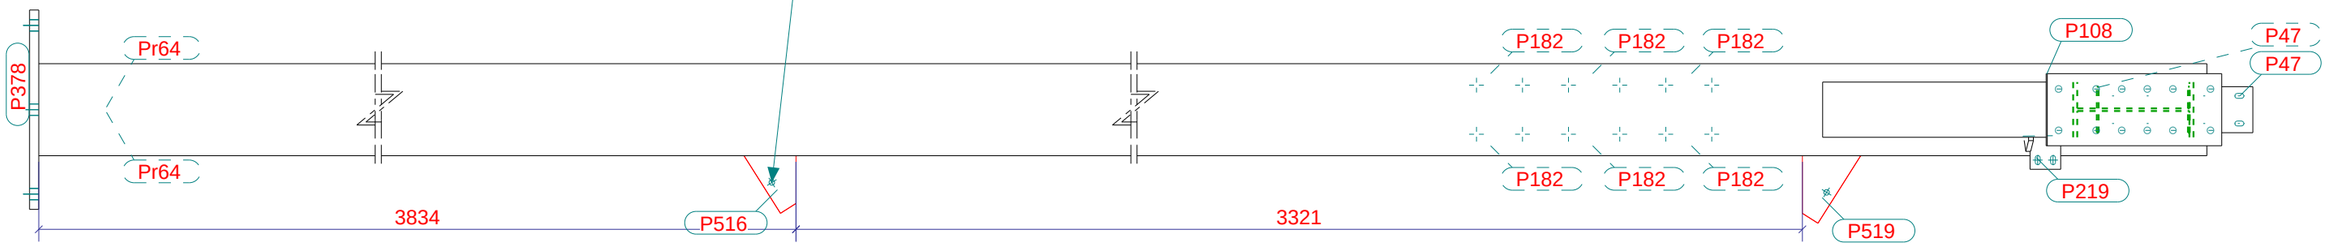


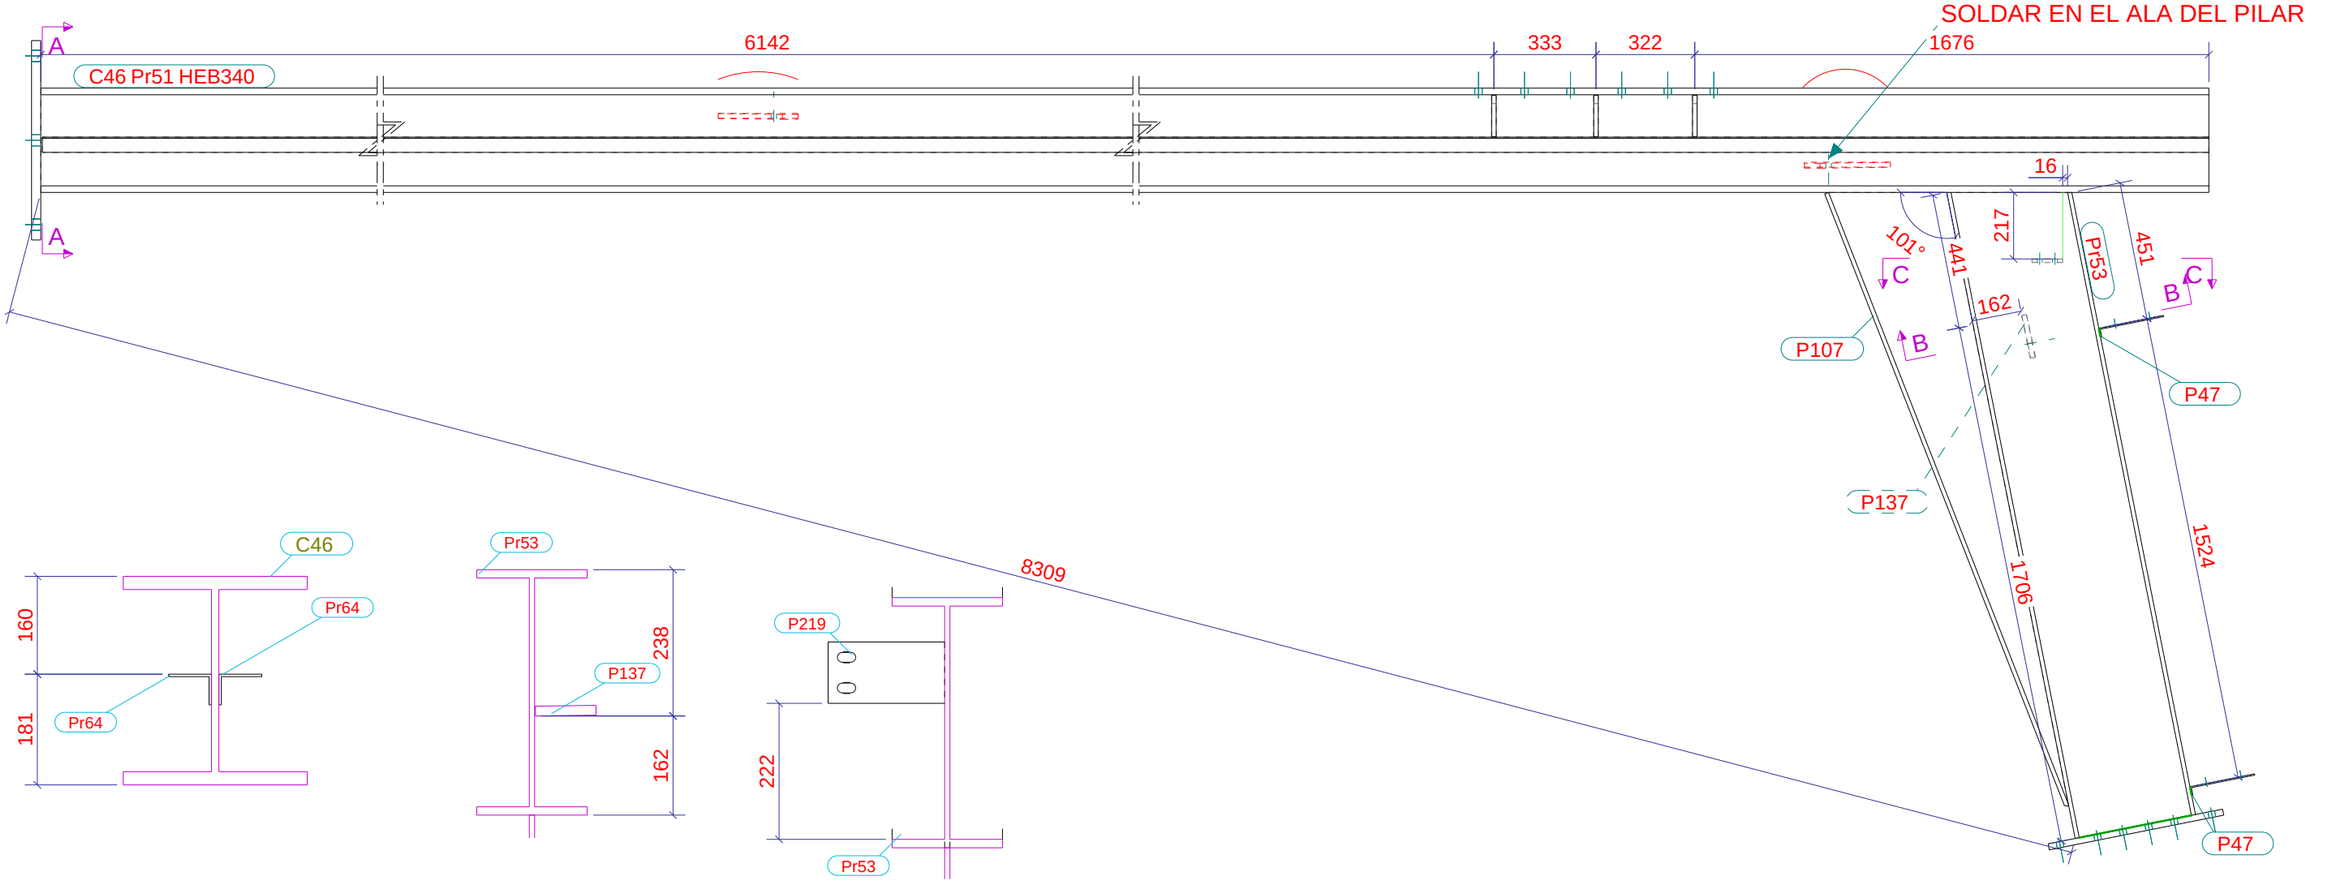





Sección A - A
1:10




Sección B - B
1:10




Sección C - C
1:10

| | | | |
|---|---|---|---|
| PROYECTO: BT | Diseñador: Carlos MB | Nº rev. / Revisión / Descripción de revisión / Fecha revisión | |
| TÍTULO DIBUJO: PILAR | Fecha: 11.09.2023 | MATERIAL: S275JR, SALVO INDICACIÓN | SOLDADURAS ◺ 4 , SALVO INDICACIÓN |
| CONSTRUCTOR: INDUMEX JRG, S.L.U. | Escala: 1:10 | CALIDAD TORNILLOS 8.8, SALVO INDICACIÓN | PROYECCIÓN |
| Tekla Structures | industrias metálicas Indumex | PROYECTO: 231.010 | DIBUJO: A [C.46] / Tamaño: A3 / ESTADO: |

Tekla Structures

Modelo Tekla Structures 231.010_BODEGAS TORIBIO ploteado el 14.09.2023

## LISTA DE PARTES DE CONJUNTO

Conjunto: C47 — Número: 2
Acabado: — Long. (mm): 7239

| Parte | Perfil | Material | Número | Long. (mm) | Peso (kg) |
|---|---|---|---|---|---|
| P10 | PL15*100 | S275JR | 2 | 140 | 3.2 |
| P190 | PL15*100 | S275JR | 4 | 140 | 6.4 |
| P377 | PL20*500 | S275JR | 1 | 500 | 39.3 |
| Pr92 | HEA300 | S275JR | 1 | 7219 | 637.5 |
| Pr93 | L_PLEGADA70*50*4 | S275JR | 2 | 7214 | 52.6 |
| | | | | Total por conjunto | 738.9 |

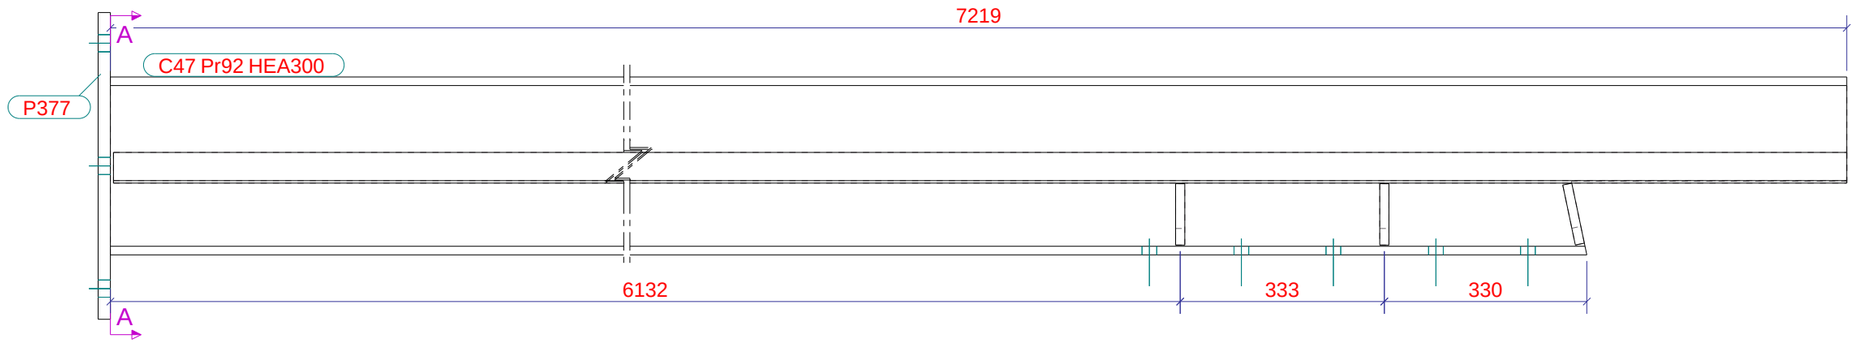


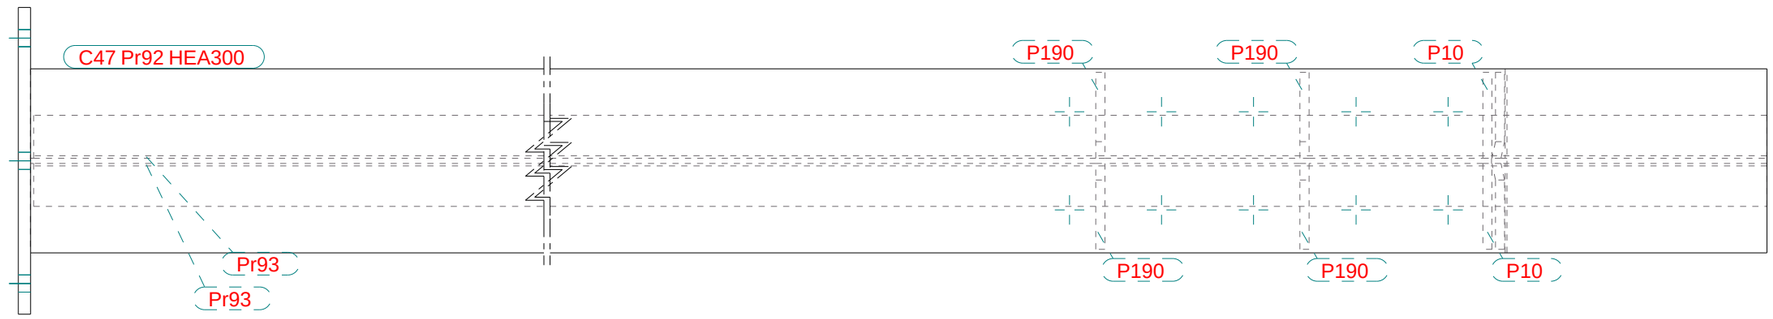


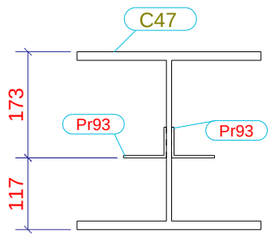


Sección A - A
1:10

| | | | |
|---|---|---|---|
| PROYECTO: BT | Diseñador: Carlos MB | Nº rev. / Revisión / Descripción de revisión / Fecha revisión | |
| TÍTULO DIBUJO: PILAR | Fecha: 11.09.2023 | MATERIAL: S275JR, SALVO INDICACIÓN | SOLDADURAS ◺ 4 , SALVO INDICACIÓN |
| CONSTRUCTOR: INDUMEX JRG, S.L.U. | Escala: 1:10 | CALIDAD TORNILLOS 8.8, SALVO INDICACIÓN | PROYECCIÓN |

industrias metálicas indumex

PROYECTO: 231.010
DIBUJO: A [C.47] — Tamaño: A3
ESTADO:

Tekla Structures

Modelo Tekla Structures 231.010_BODEGAS TORIBIO ploteado el 14.09.2023

## LISTA DE PARTES DE CONJUNTO

Conjunto: C49 — Número: 1
Acabado: — Long. (mm): 9760

| Parte | Perfil | Material | Número | Long. (mm) | Peso (kg) |
|---|---|---|---|---|---|
| P47 | L_PLEGADA215*30*4 | S275JR | 2 | 150 | 2.3 |
| P107 | IPE400 | S275JR | 1 | 2305 | 152.9 |
| P108 | PL20*235 | S275JR | 1 | 580 | 21.4 |
| P115 | PL25*0 | S275JR | 1 | 0 | 0.0 |
| P152 | PL12*220 | S275JR | 2 | 100 | 4.1 |
| P207 | PL20*143 | S275JR | 6 | 236 | 31.1 |
| P379 | PL30*850 | S275JR | 1 | 750 | 150.1 |
| Pr53 | IPE400 | S275JR | 1 | 2147 | 142.4 |
| Pr57 | L_PLEGADA70*50*4 | S275JR | 2 | 9730 | 70.9 |
| Pr58 | HEB450 | S275JR | 1 | 9730 | 1665.2 |
| | | | | Total por conjunto | 2240.4 |

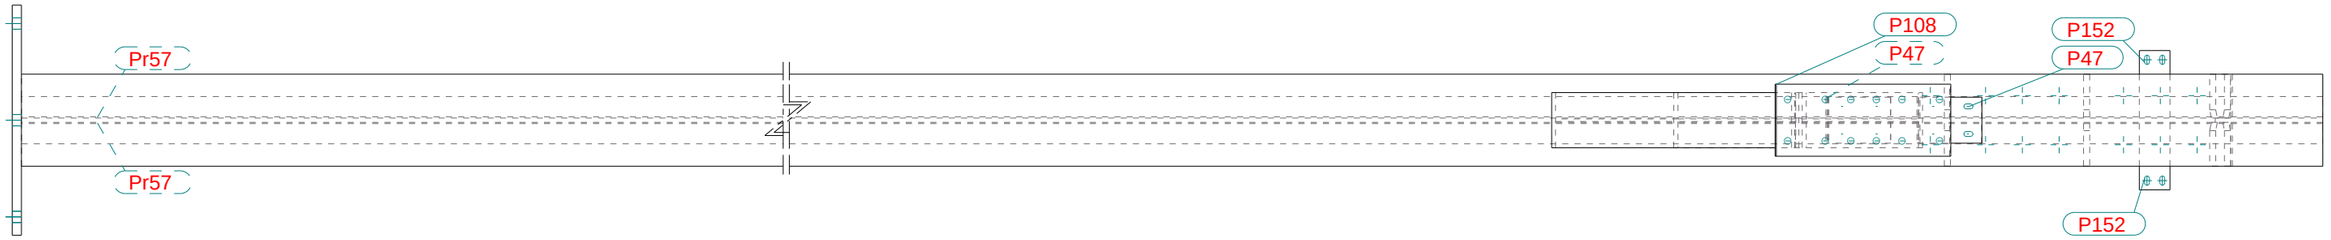


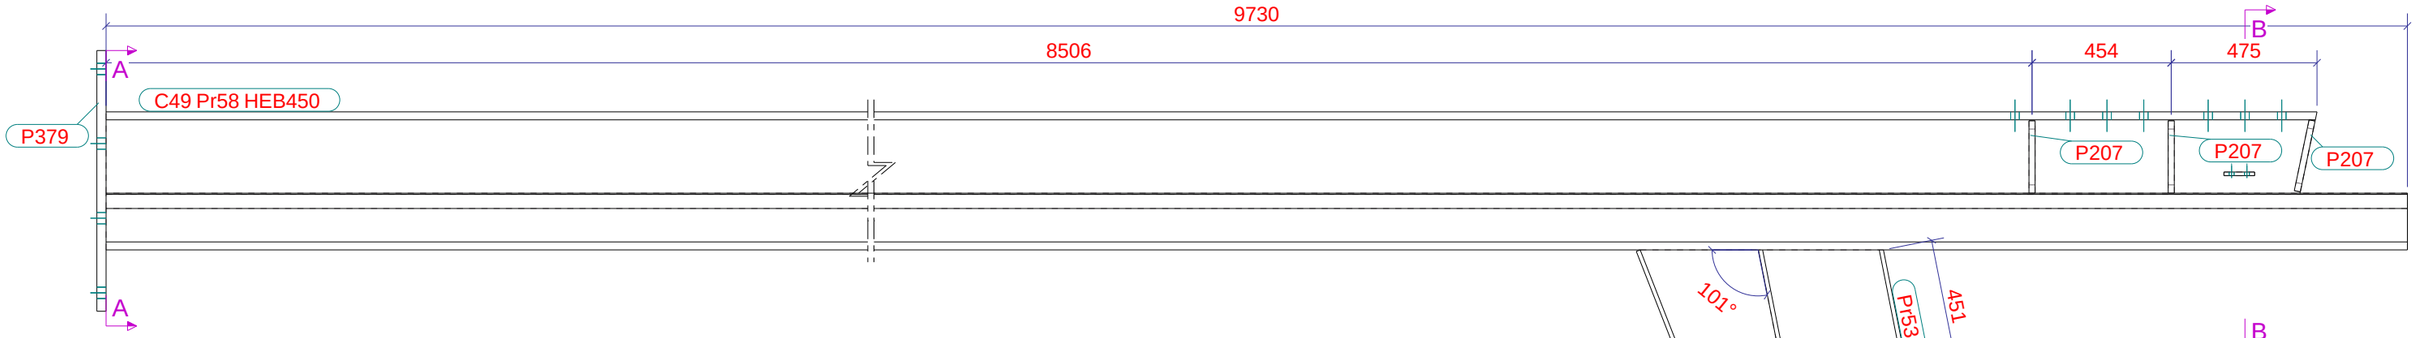


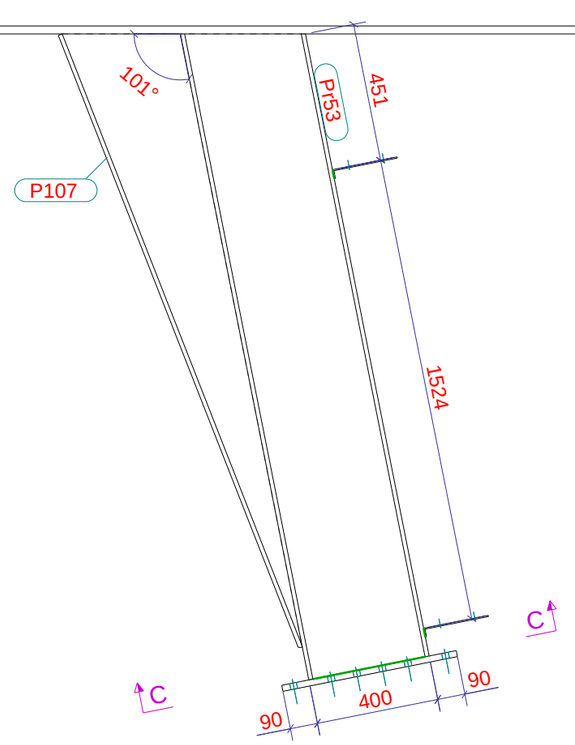


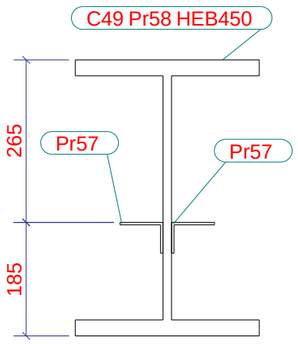


Sección A - A
1:10

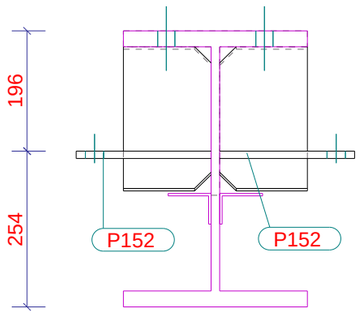


Sección B - B
1:10

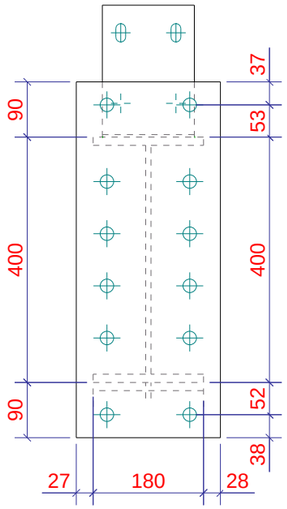


Sección C - C
1:10

| | | | |
|---|---|---|---|
| PROYECTO: BT | Diseñador: Carlos MB | Nº rev. / Revisión / Descripción de revisión / Fecha revisión | |
| TÍTULO DIBUJO: PILAR | Fecha: 11.09.2023 | MATERIAL: S275JR, SALVO INDICACIÓN | SOLDADURAS 4 , SALVO INDICACIÓN |
| CONSTRUCTOR: INDUMEX JRG, S.L.U. | Escala: 1:10 | CALIDAD TORNILLOS 8.8, SALVO INDICACIÓN | PROYECCIÓN |

Tekla Structures

industrias metálicas Indumex

PROYECTO: 231.010
DIBUJO: A [C.49] — Tamaño: A3
ESTADO:

Modelo Tekla Structures 231.010_BODEGAS TORIBIO ploteado el 14.09.2023

## LISTA DE PARTES DE CONJUNTO

Conjunto: C69 — Número: 1
Acabado: — Long. (mm): 8649

| Parte | Perfil | Material | Número | Long. (mm) | Peso (kg) |
|---|---|---|---|---|---|
| P47 | L_PLEGADA215*30*4 | S275JR | 2 | 150 | 2.3 |
| P120 | PL20*235 | S275JR | 1 | 420 | 15.5 |
| P123 | PL20*0 | S275JR | 1 | 0 | 0.0 |
| P137 | PL16*116 | S275JR | 1 | 161 | 1.5 |
| P219 | PL12*190 | S275JR | 1 | 100 | 1.8 |
| P372 | PL20*440 | S275JR | 1 | 440 | 30.4 |
| P517 | PL16*238 | S275JR | 1 | 432 | 7.5 |
| P518 | PL16*221 | S275JR | 1 | 394 | 6.4 |
| Pr62 | HEA240 | S275JR | 1 | 8479 | 511.4 |
| Pr63 | IPE240 | S275JR | 1 | 2116 | 64.9 |
| Pr64 | L_PLEGADA70*50*4 | S275JR | 2 | 8469 | 61.7 |
| | | | | Total por conjunto | 703.4 |

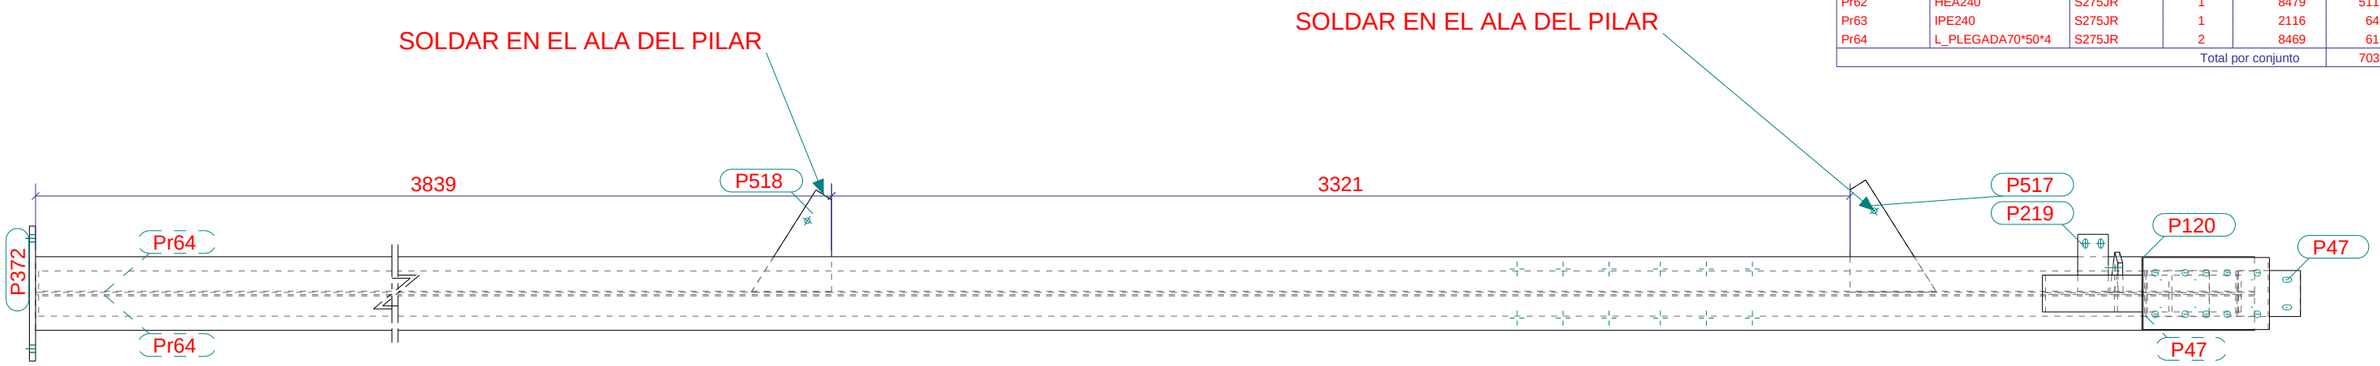


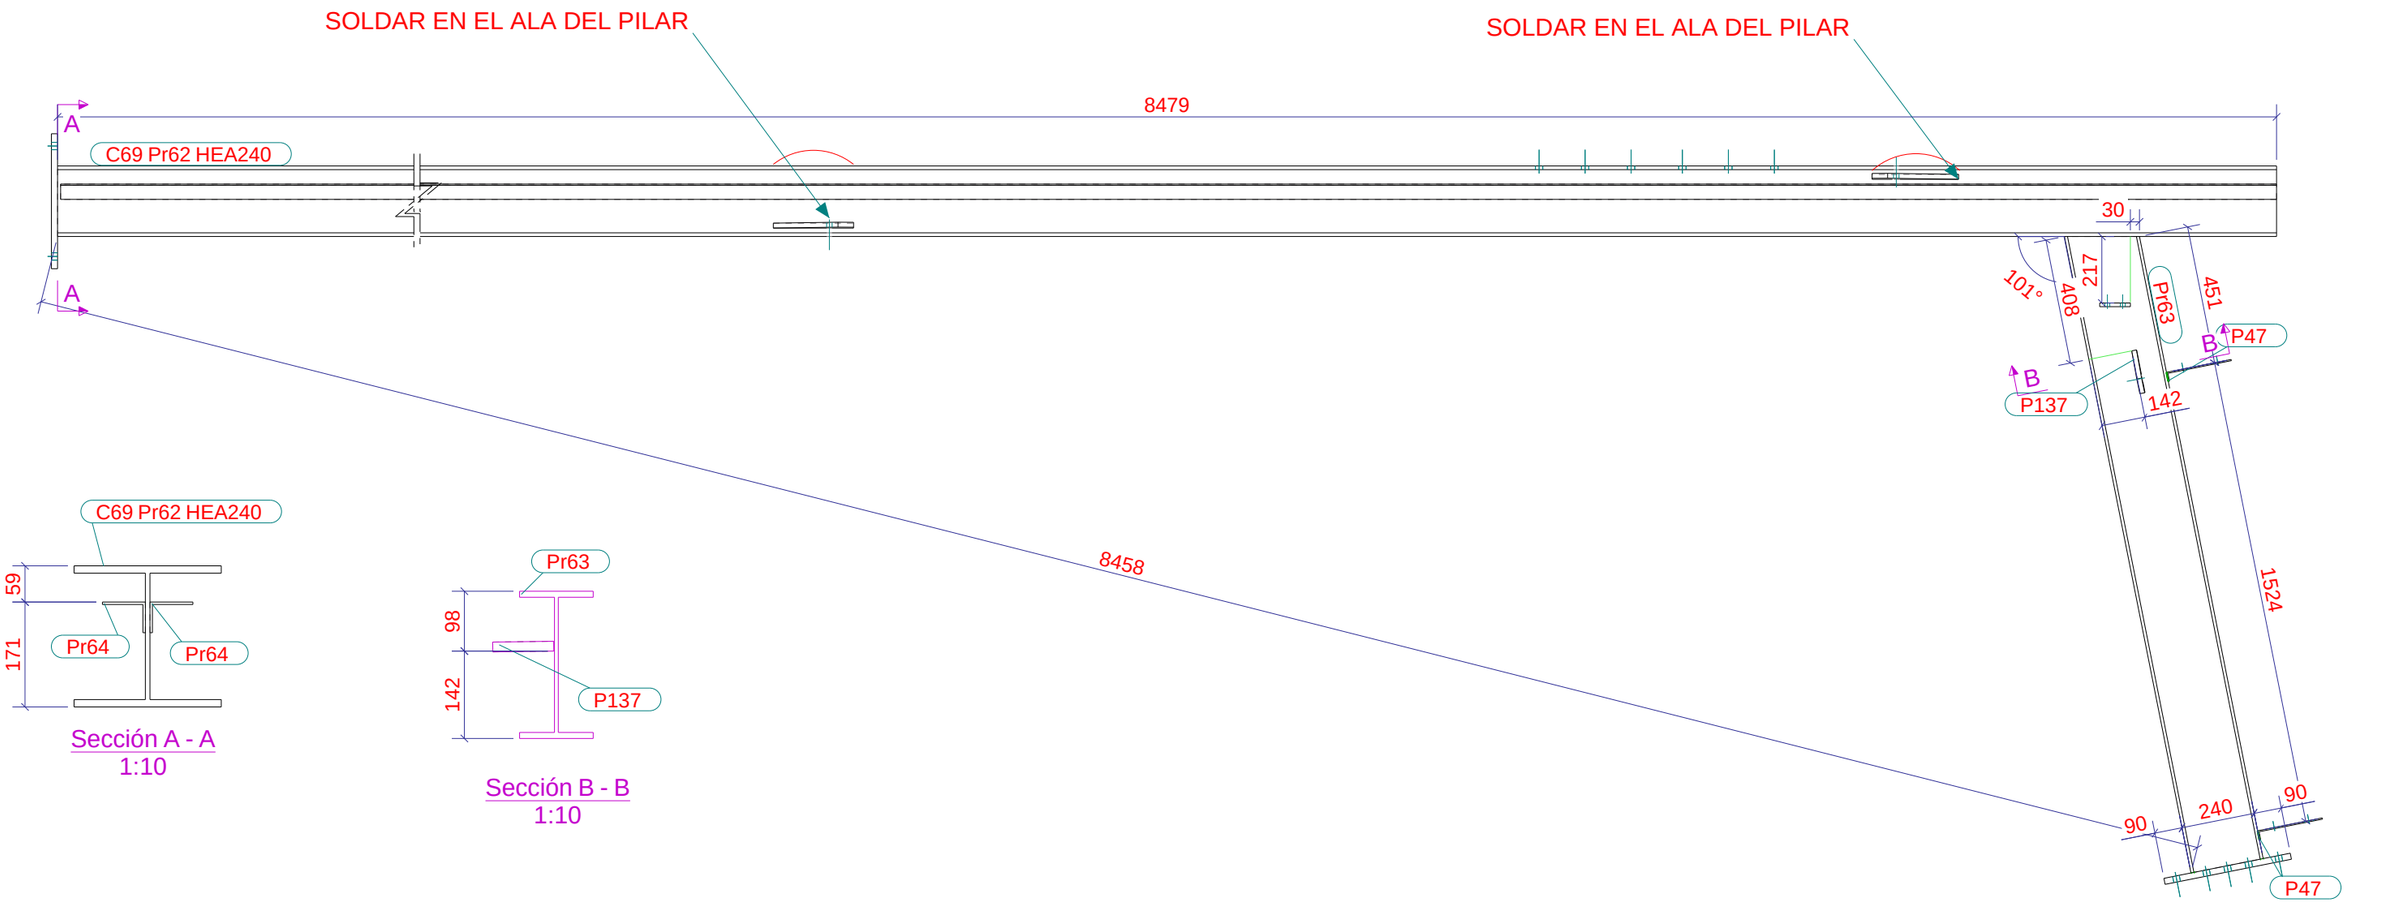





Sección A - A
1:10




Sección B - B
1:10

| | | | |
|---|---|---|---|
| PROYECTO: BT | Diseñador: Carlos MB | Nº rev. / Revisión / Descripción de revisión / Fecha revisión | |
| TÍTULO DIBUJO: PILAR | Fecha: 11.09.2023 | MATERIAL: S275JR, SALVO INDICACIÓN | SOLDADURAS ◺ 4 , SALVO INDICACIÓN |
| CONSTRUCTOR: INDUMEX JRG, S.L.U. | Escala: 1:10 | CALIDAD TORNILLOS 8.8, SALVO INDICACIÓN | PROYECCIÓN |

Tekla Structures

industrias metálicas Indumex

PROYECTO: 231.010
DIBUJO: A [C.69] — Tamaño: A3
ESTADO:

Modelo Tekla Structures 231.010_BODEGAS TORIBIO ploteado el 14.09.2023

## LISTA DE PARTES DE CONJUNTO

Conjunto: C73 — Número: 1
Acabado: — Long. (mm): 7244

| Parte | Perfil | Material | Número | Long. (mm) | Peso (kg) |
|---|---|---|---|---|---|
| P317 | PL20*160 | S275JR | 1 | 330 | 8.3 |
| P323 | PL20*160 | S275JR | 1 | 270 | 6.8 |
| P328 | PL15*140 | S275JR | 1 | 200 | 3.3 |
| P382 | PL25*450 | S275JR | 1 | 450 | 39.7 |
| P464 | PL15*183 | S275JR | 1 | 207 | 4.0 |
| Pr93 | L_PLEGADA70*50*4 | S275JR | 1 | 7214 | 26.3 |
| Pr143 | IPE200 | S275JR | 1 | 284 | 6.4 |
| Pr146 | IPE330 | S275JR | 1 | 279 | 13.7 |
| Pr171 | HEA240 | S275JR | 1 | 7219 | 435.4 |
| Pr173 | IPE270 | S275JR | 1 | 249 | 9.0 |
| Pr374 | L_PLEGADA70*50*4 | S275JR | 1 | 3350 | 12.2 |
| | | | | Total por conjunto | 565.2 |

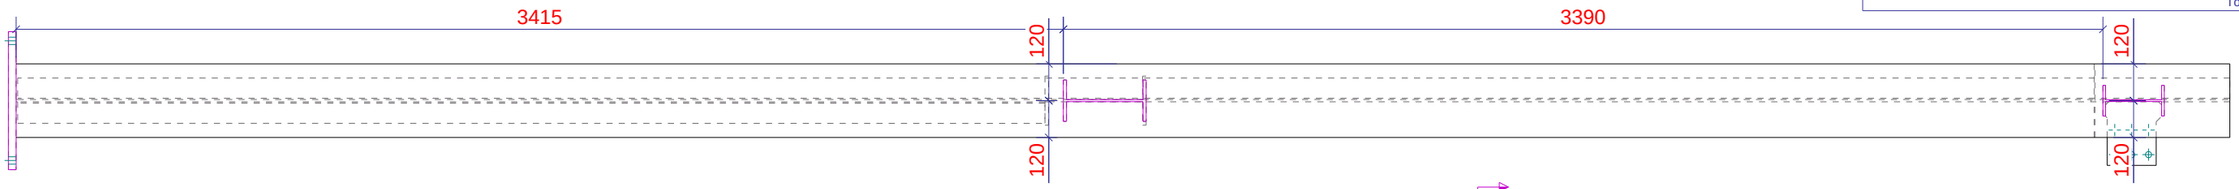


Sección A - A
1:20

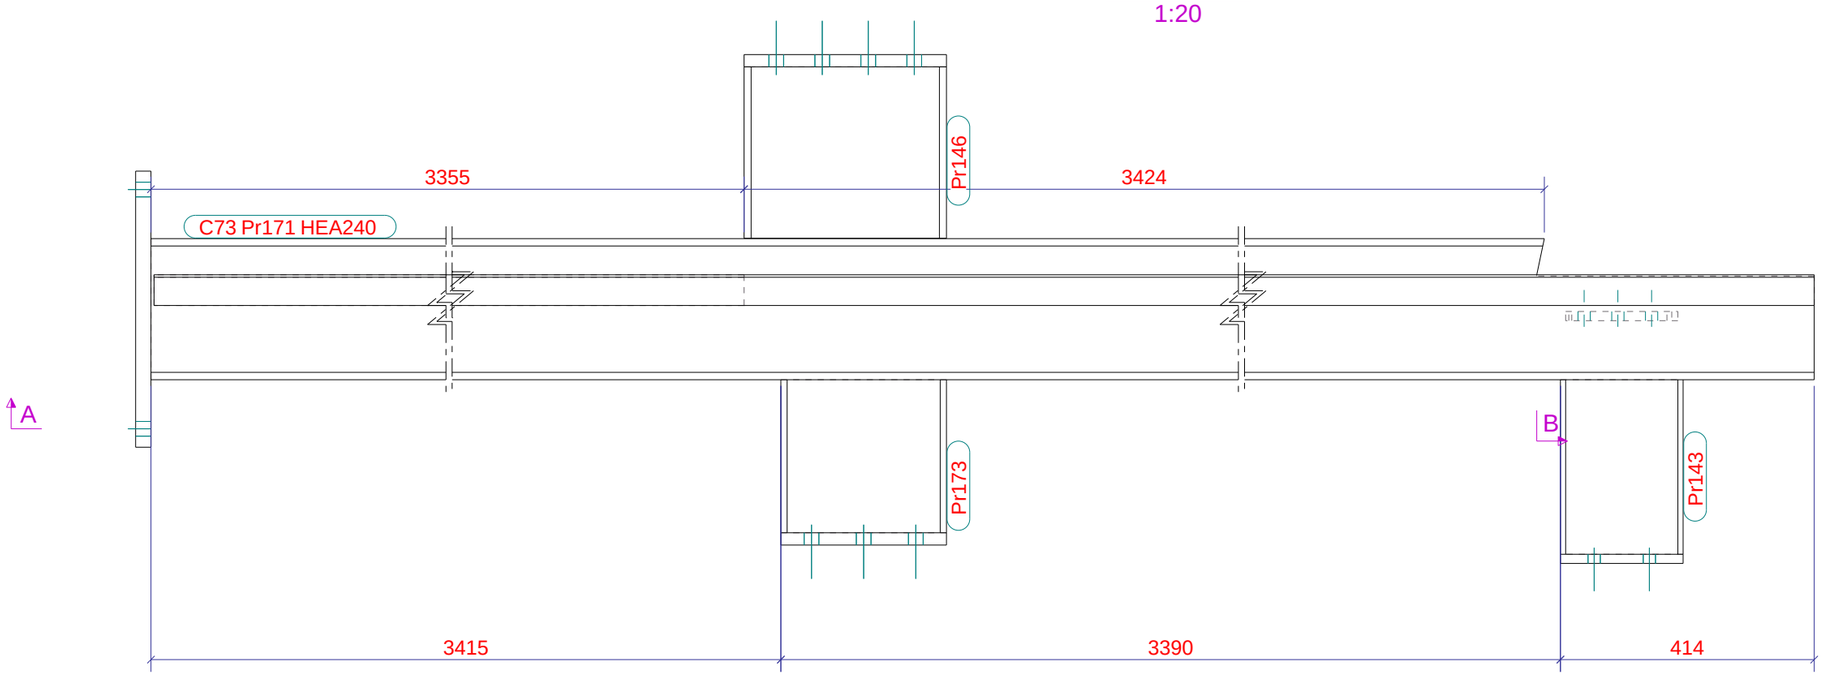


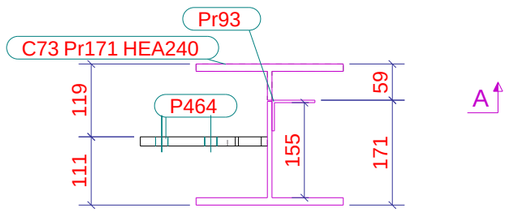


Sección B - B
1:10

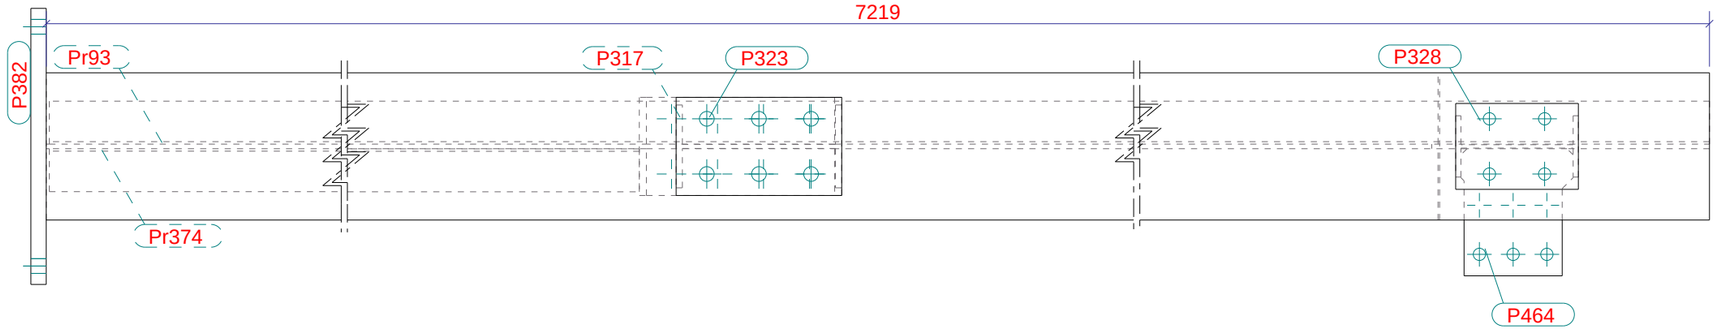


| | | | |
|---|---|---|---|
| PROYECTO: BT | Diseñador: Carlos MB | Nº rev. / Revisión / Descripción de revisión / Fecha revisión | |
| TÍTULO DIBUJO: PILAR | Fecha: 11.09.2023 | MATERIAL: S275JR, SALVO INDICACIÓN | SOLDADURAS 4 , SALVO INDICACIÓN |
| CONSTRUCTOR: INDUMEX JRG, S.L.U. | Escala: 1:10 | CALIDAD TORNILLOS 8.8, SALVO INDICACIÓN | PROYECCIÓN |
| Tekla Structures | industrias metálicas Indumex | PROYECTO: 231.010 | DIBUJO: A [C.73] — Tamaño: A3 — ESTADO: |

Tekla Structures

Modelo Tekla Structures 231.010_BODEGAS TORIBIO ploteado el 14.09.2023

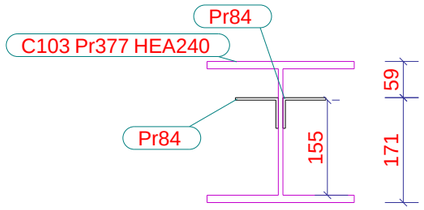


Sección A - A
1:10

LISTA DE PARTES DE CONJUNTO

Conjunto: C103
Acabado:

Número: 1
Long. (mm): 9215

| Parte | Perfil | Material | Número | Long. (mm) | Peso (kg) |
|---|---|---|---|---|---|
| P372 | PL20*440 | S275JR | 1 | 440 | 30.4 |
| Pr84 | L_PLEGADA70*50*4 | S275JR | 2 | 9190 | 66.9 |
| Pr87 | PLACA130*15 | S275JR | 1 | 245 | 3.7 |
| Pr377 | HEA240 | S275JR | 1 | 9195 | 554.7 |
| | | | | Total por conjunto | 655.7 |

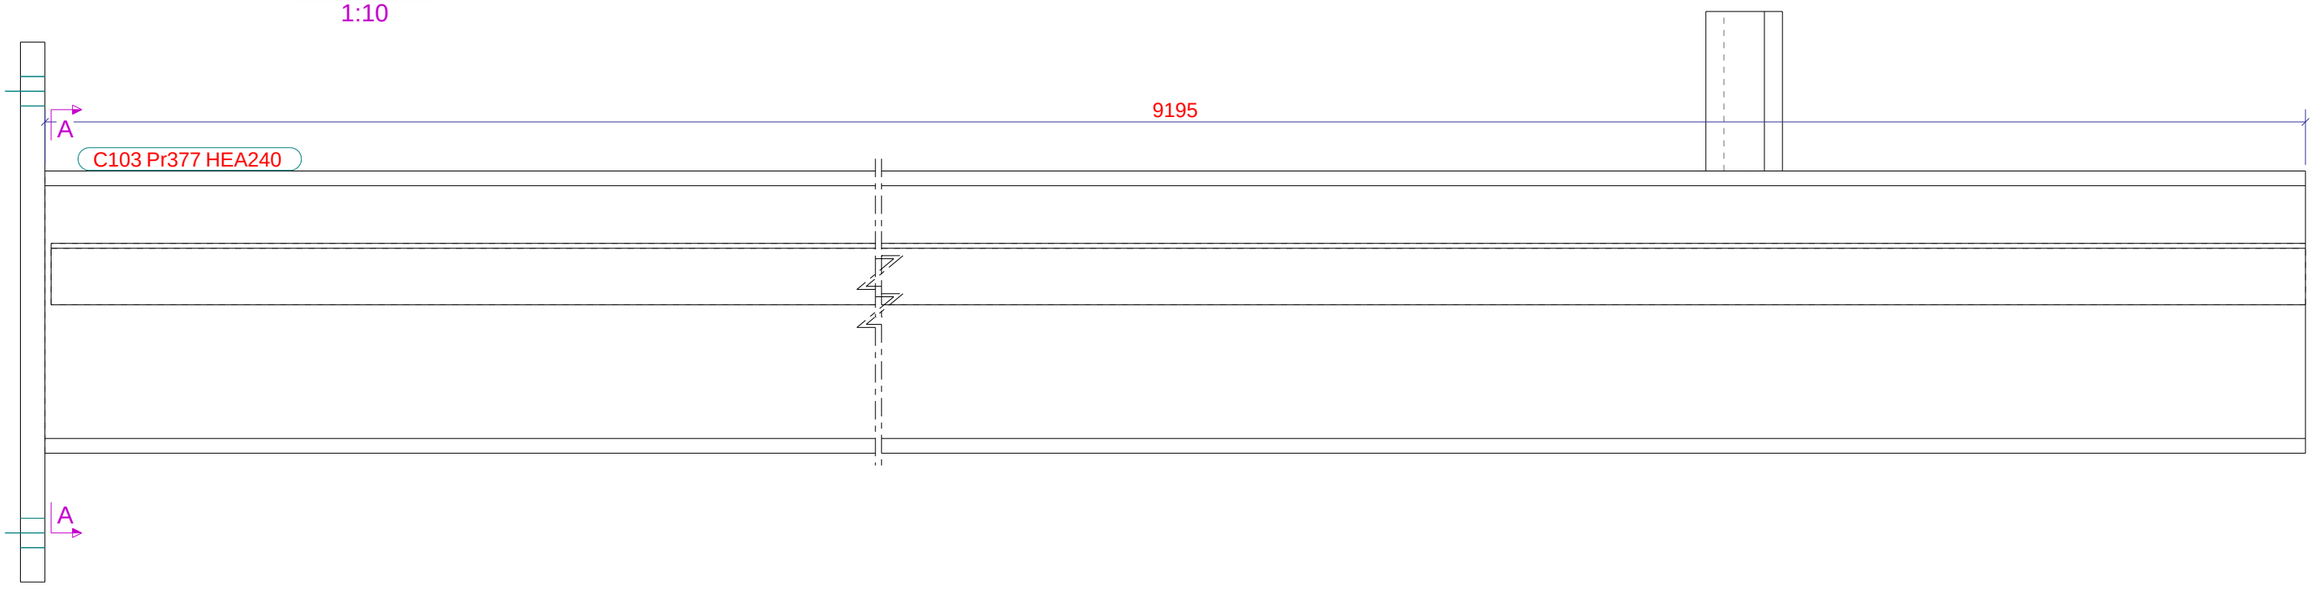


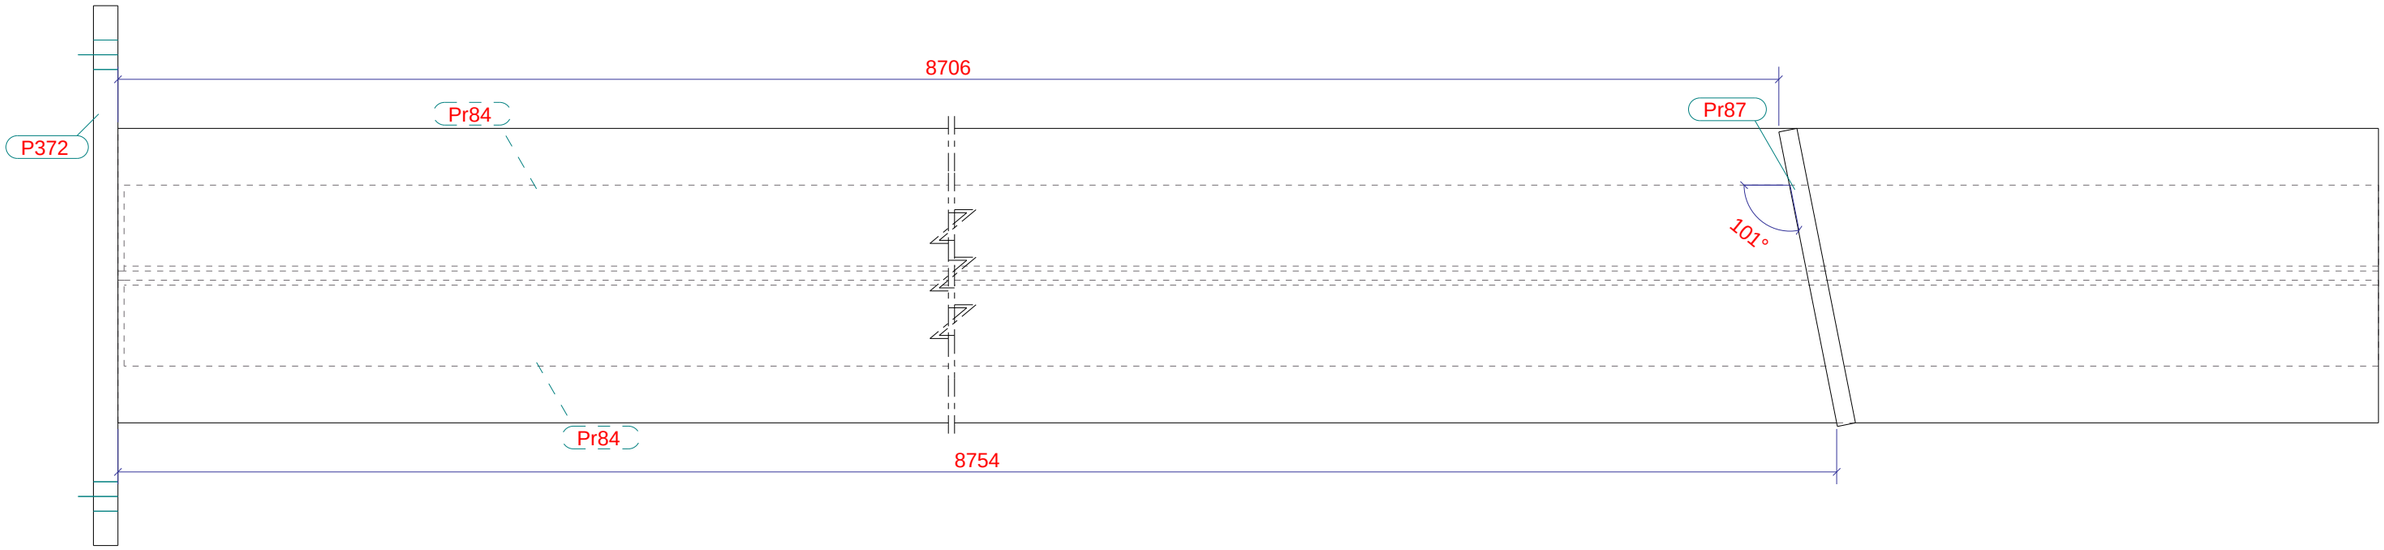


PROYECTO: BT
TÍTULO DIBUJO: PILAR
CONSTRUCTOR: INDUMEX JRG, S.L.U.

Diseñador: Carlos MB
Fecha: 11.09.2023
Escala: 1:5

Tekla Structures

| Nº rev. | Revisión | Descripción de revisión | Fecha revisión |
|---|---|---|---|

MATERIAL: S275JR, SALVO INDICACIÓN
SOLDADURAS 4 , SALVO INDICACIÓN
CALIDAD TORNILLOS 8.8, SALVO INDICACIÓN
PROYECCIÓN

industrias metálicas indumex

PROYECTO: 231.010
DIBUJO: A [C.103]
Tamaño: A3
ESTADO:

Modelo Tekla Structures 231.010_BODEGAS TORIBIO ploteado el 14.09.2023

Tekla Structures

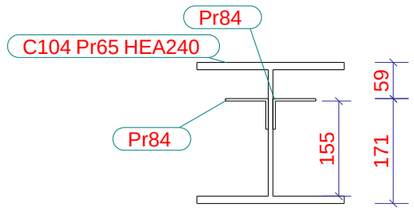


Sección A - A
1:10

LISTA DE PARTES DE CONJUNTO

Conjunto: C104
Acabado:

Número: 1
Long. (mm): 9210

| Parte | Perfil | Material | Número | Long. (mm) | Peso (kg) |
|---|---|---|---|---|---|
| P372 | PL20*440 | S275JR | 1 | 440 | 30.4 |
| Pr65 | HEA240 | S275JR | 1 | 9190 | 554.4 |
| Pr84 | L_PLEGADA70*50*4 | S275JR | 2 | 9190 | 66.9 |
| Pr87 | PLACA130*15 | S275JR | 1 | 245 | 3.7 |
| | | | Total por conjunto | | 655.4 |

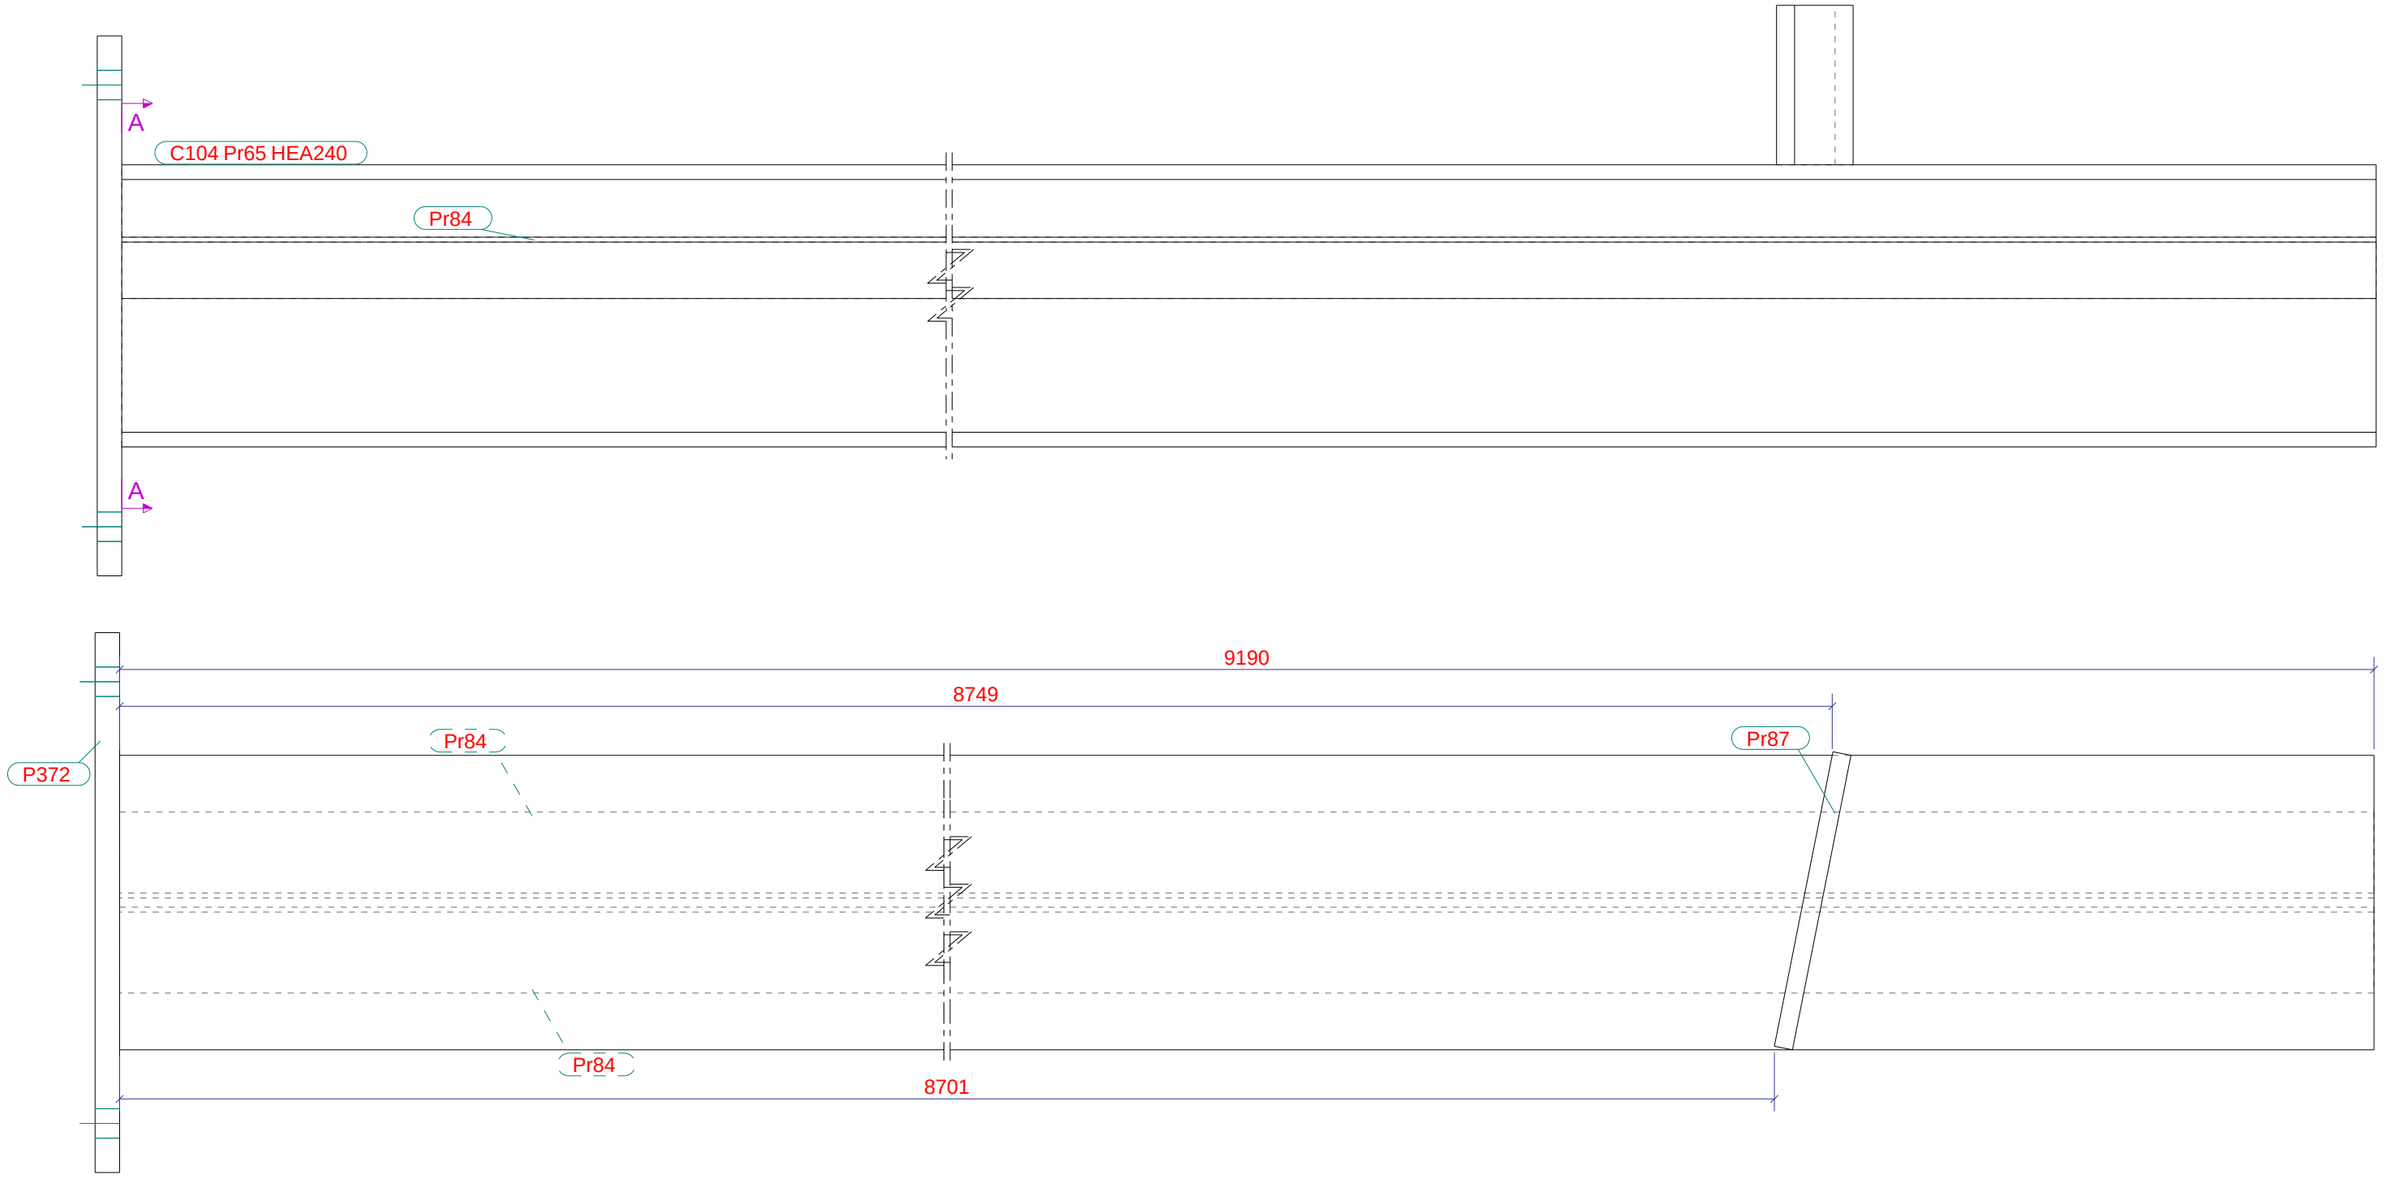


PROYECTO: BT
TÍTULO DIBUJO: PILAR
CONSTRUCTOR: INDUMEX JRG, S.L.U.

Diseñador: Carlos MB
Fecha: 11.09.2023
Escala: 1:5

Tekla Structures

| Nº rev. | Revisión | Descripción de revisión | Fecha revisión |
|---|---|---|---|

MATERIAL: S275JR, SALVO INDICACIÓN
SOLDADURAS ◺ 4 , SALVO INDICACIÓN
CALIDAD TORNILLOS 8.8, SALVO INDICACIÓN
PROYECCIÓN

industrias metálicas indumex

PROYECTO: 231.010
DIBUJO: A [C.104]
Tamaño: A3
ESTADO:

Tekla Structures

Modelo Tekla Structures 231.010_BODEGAS TORIBIO ploteado el 14.09.2023

## LISTA DE PARTES DE CONJUNTO

Conjunto: C105 — Número: 1

Acabado: — Long. (mm): 10223

| Parte | Perfil | Material | Número | Long. (mm) | Peso (kg) |
|---|---|---|---|---|---|
| P372 | PL20*440 | S275JR | 1 | 440 | 30.4 |
| Pr67 | HEA240 | S275JR | 1 | 10203 | 615.4 |
| Pr85 | L_PLEGADA70*50*4 | S275JR | 2 | 10198 | 74.3 |
| | | | | Total por conjunto | 720.1 |

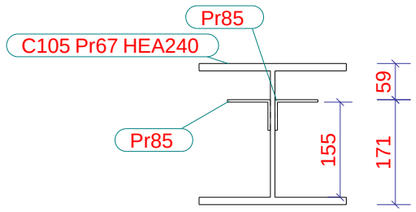


Sección A - A
1:10

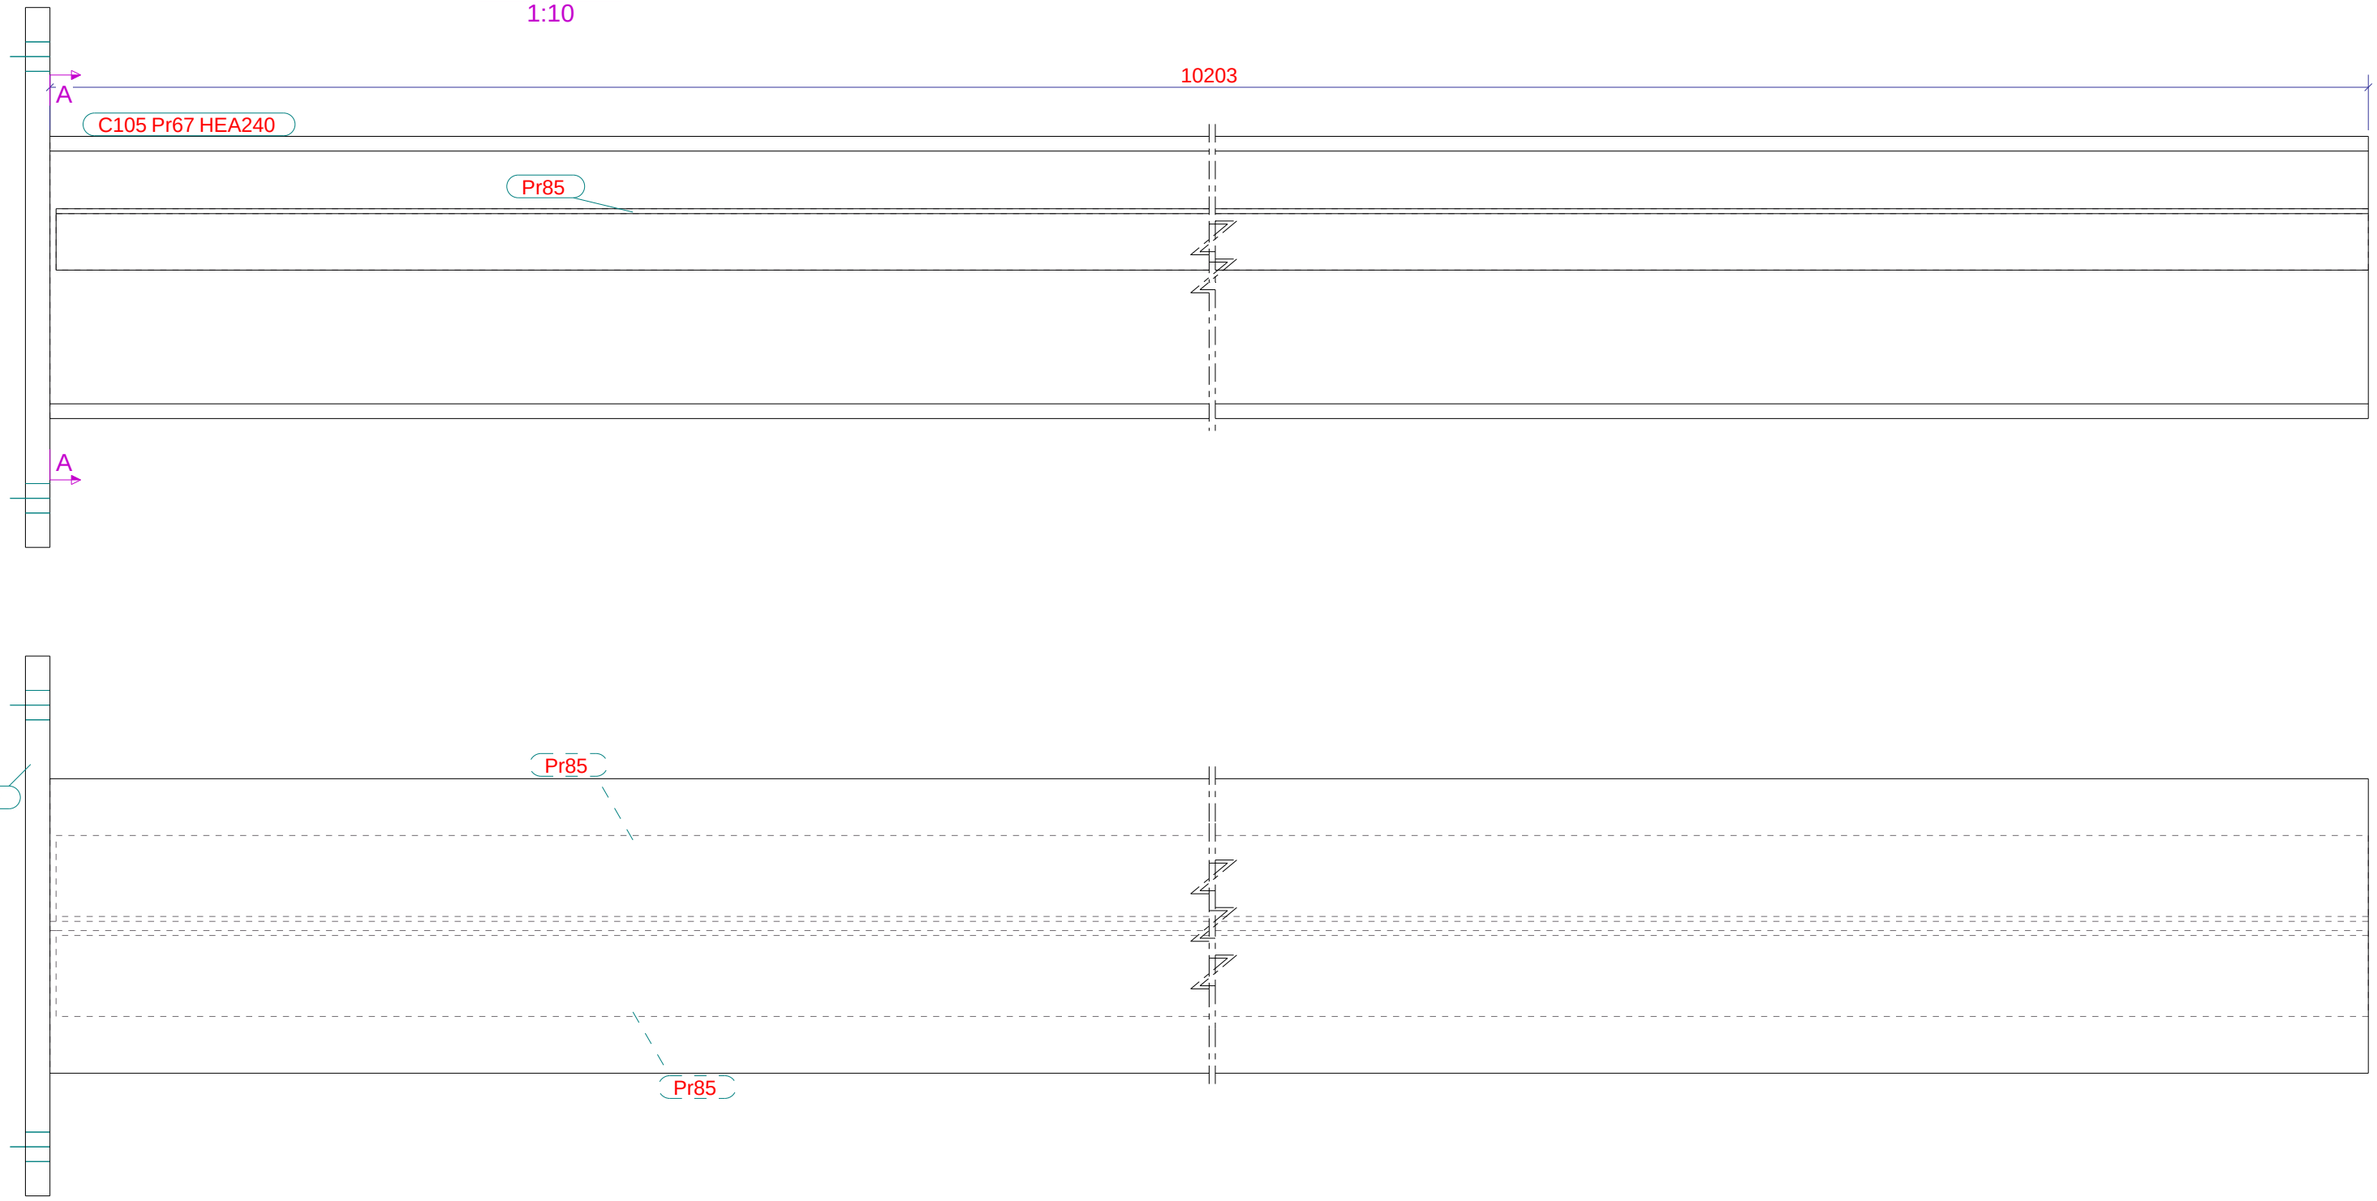


| | | | |
|---|---|---|---|
| PROYECTO: BT | Diseñador: Carlos MB | Nº rev. / Revisión / Descripción de revisión / Fecha revisión | |
| TÍTULO DIBUJO: PILAR | Fecha: 11.09.2023 | MATERIAL: S275JR, SALVO INDICACIÓN | SOLDADURAS 4 , SALVO INDICACIÓN |
| CONSTRUCTOR: INDUMEX JRG, S.L.U. | Escala: 1:5 | CALIDAD TORNILLOS 8.8, SALVO INDICACIÓN | PROYECCIÓN |
| | Tekla Structures | industrias metálicas indumex | PROYECTO: 231.010 / DIBUJO: A [C.105] / Tamaño: A3 / ESTADO: |

Tekla Structures

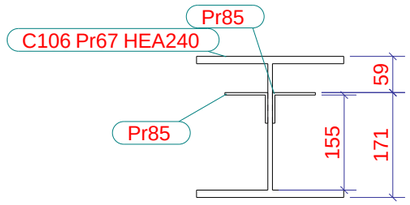


Sección A - A
1:10

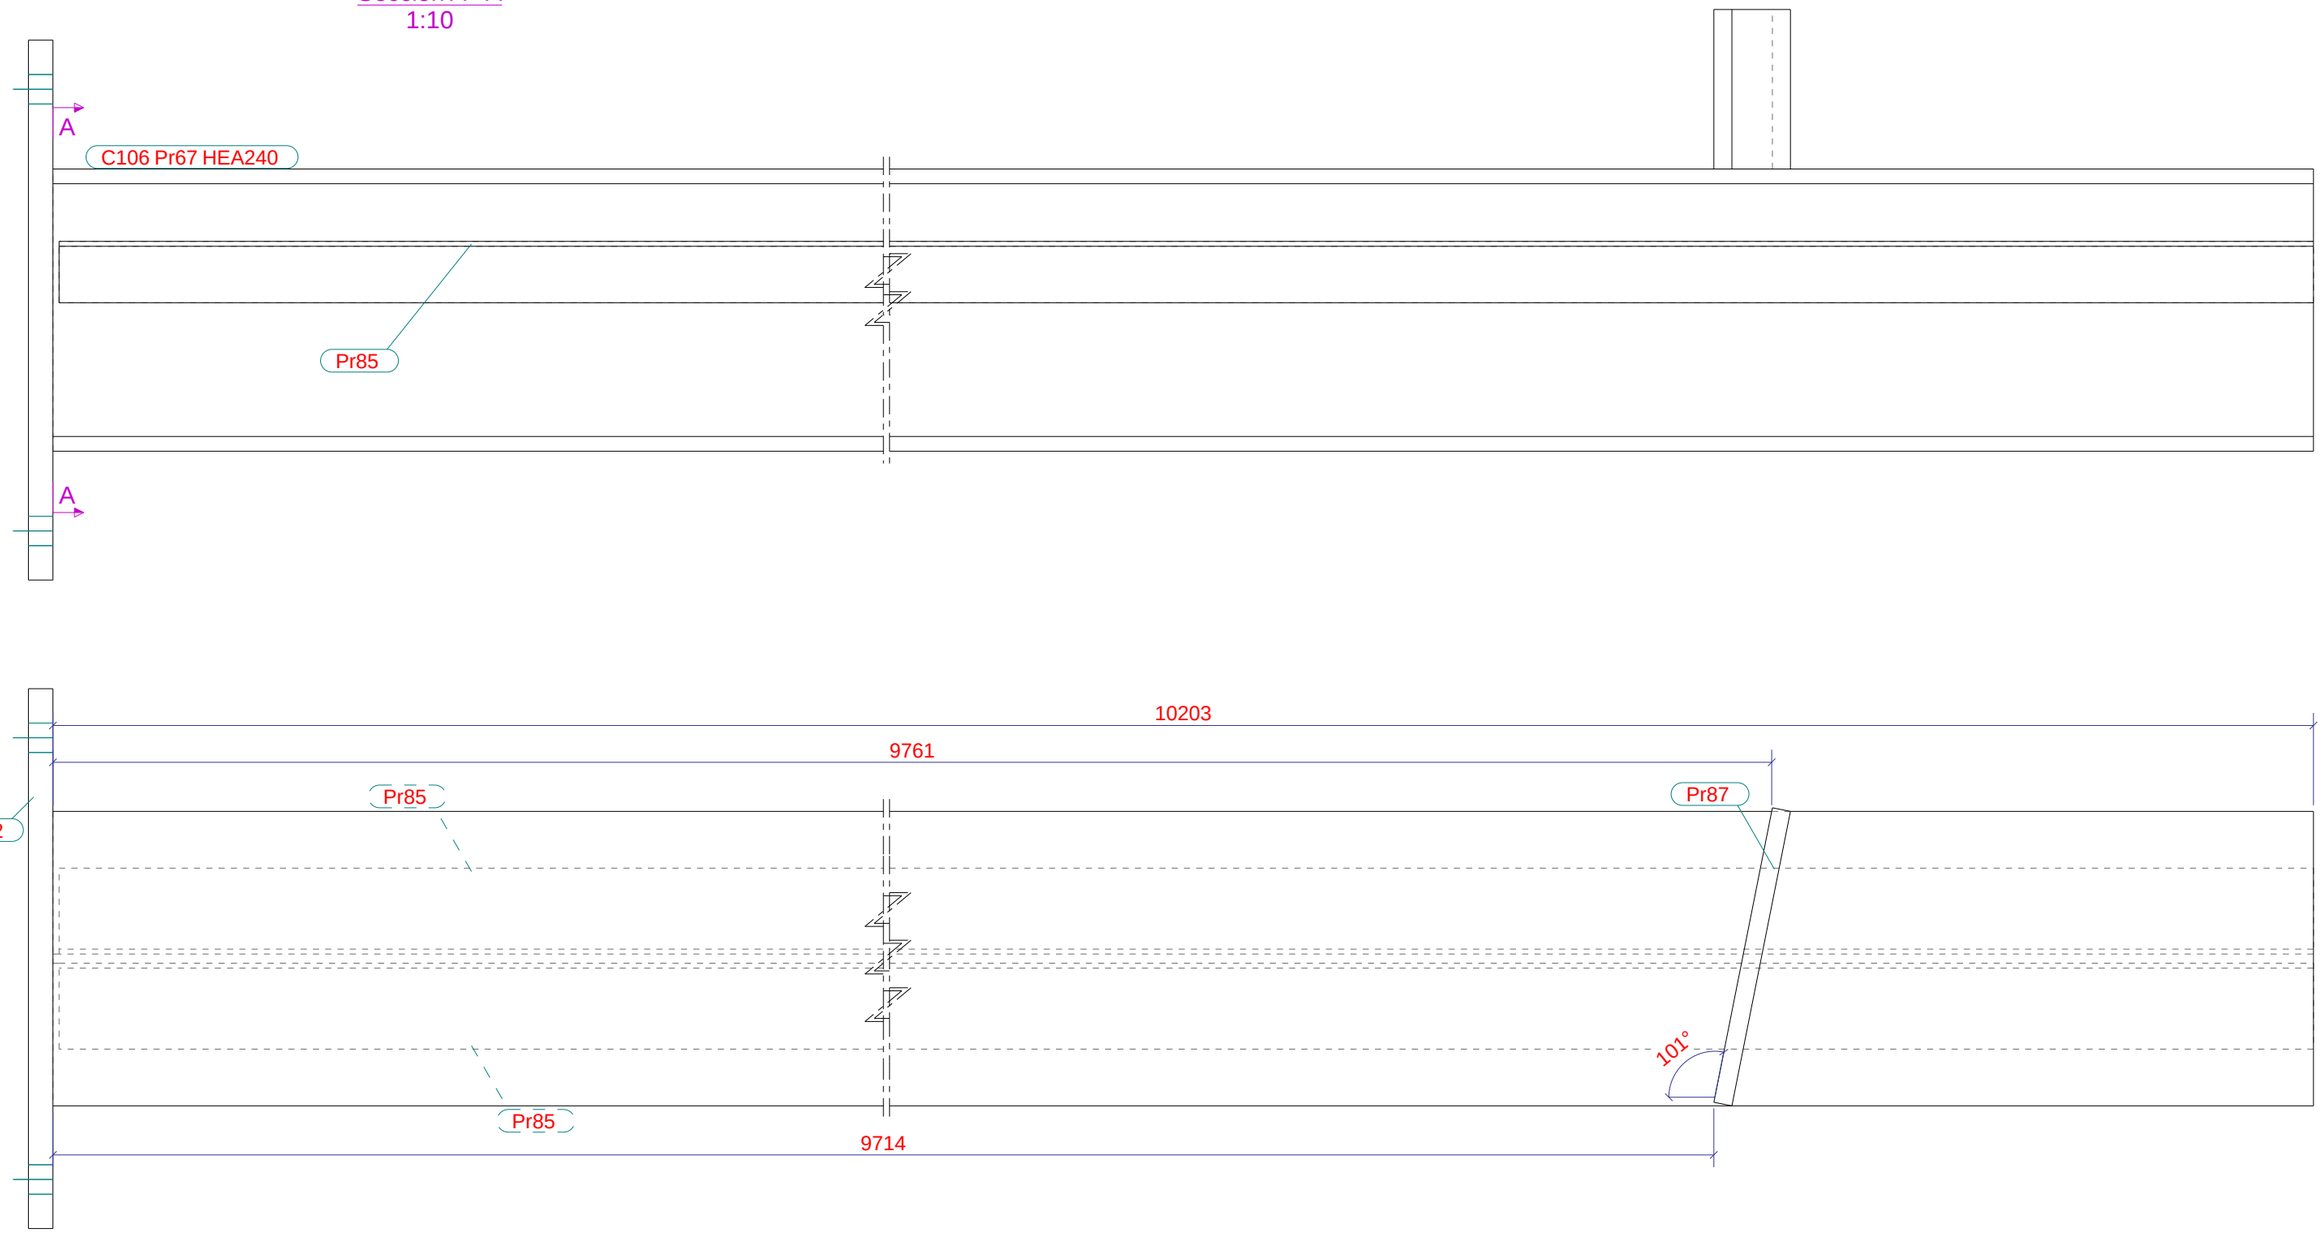


LISTA DE PARTES DE CONJUNTO

Conjunto: C106
Acabado:

Número: 1
Long. (mm): 10223

| Parte | Perfil | Material | Número | Long. (mm) | Peso (kg) |
|---|---|---|---|---|---|
| P372 | PL20*440 | S275JR | 1 | 440 | 30.4 |
| Pr67 | HEA240 | S275JR | 1 | 10203 | 615.4 |
| Pr85 | L_PLEGADA70*50*4 | S275JR | 2 | 10198 | 74.3 |
| Pr87 | PLACA130*15 | S275JR | 1 | 245 | 3.7 |
| | | | Total por conjunto | | 723.9 |

PROYECTO: BT
TÍTULO DIBUJO: PILAR
CONSTRUCTOR: INDUMEX JRG, S.L.U.

Diseñador: Carlos MB
Fecha: 11.09.2023
Escala: 1:5

Tekla Structures

| Nº rev. | Revisión | Descripción de revisión | Fecha revisión |
|---|---|---|---|

MATERIAL: S275JR, SALVO INDICACIÓN
SOLDADURAS 4 , SALVO INDICACIÓN
CALIDAD TORNILLOS 8.8, SALVO INDICACIÓN
PROYECCIÓN

industrias metálicas indumex

PROYECTO: 231.010
DIBUJO: A [C.106]
Tamaño: A3
ESTADO:

Modelo Tekla Structures 231.010_BODEGAS TORIBIO ploteado el 14.09.2023

Tekla Structures

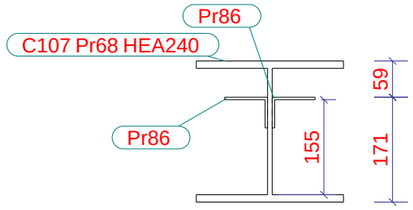


Sección A - A
1:10

LISTA DE PARTES DE CONJUNTO

Conjunto: C107
Acabado:

Número: 1
Long. (mm): 11231

| Parte | Perfil | Material | Número | Long. (mm) | Peso (kg) |
|---|---|---|---|---|---|
| P372 | PL20*440 | S275JR | 1 | 440 | 30.4 |
| Pr68 | HEA240 | S275JR | 1 | 11211 | 676.2 |
| Pr86 | L_PLEGADA70*50*4 | S275JR | 2 | 11206 | 81.6 |
| | | | | Total por conjunto | 788.2 |

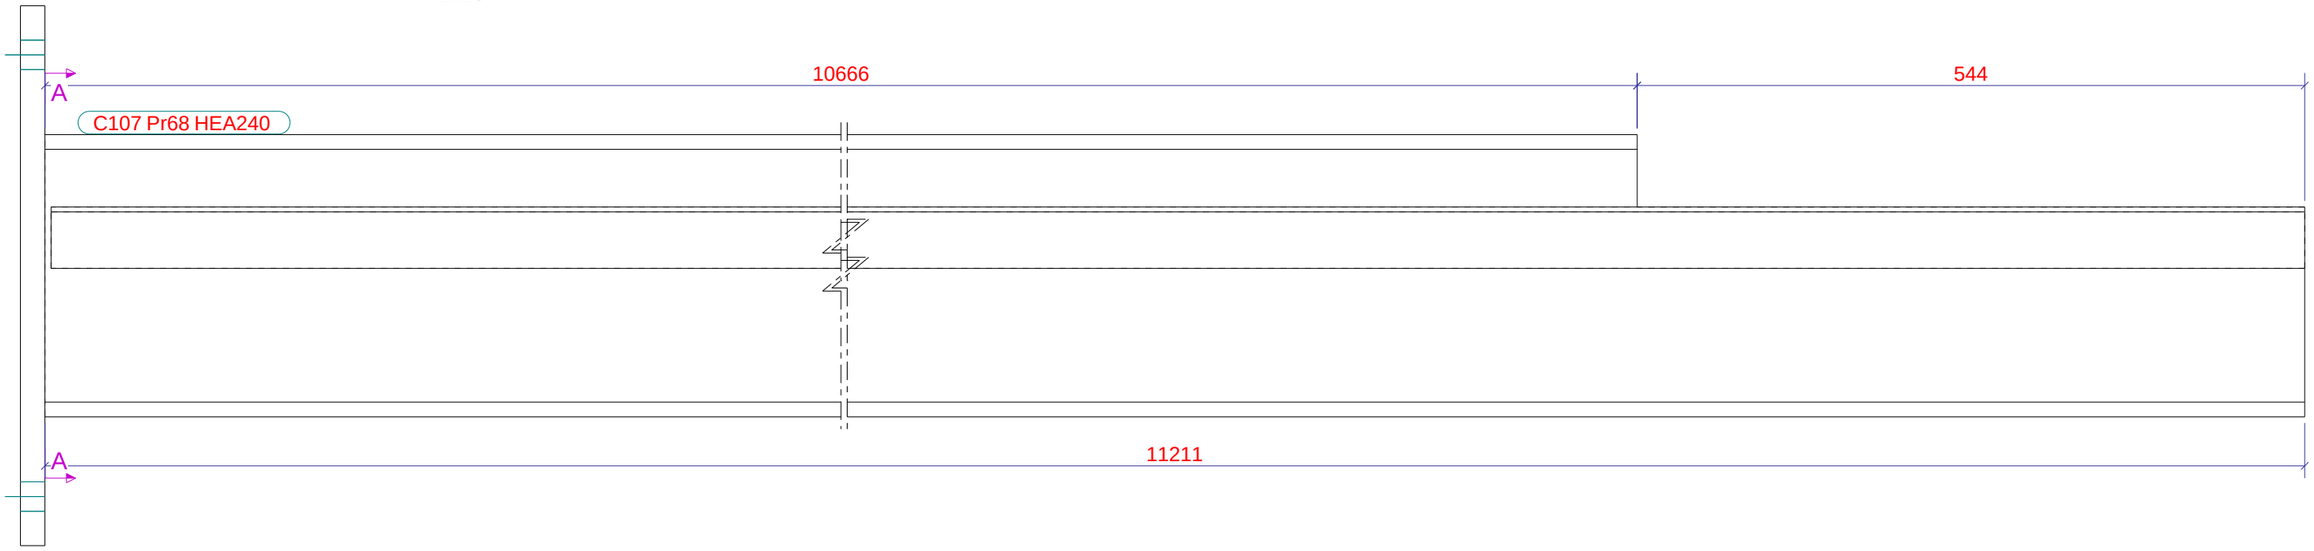


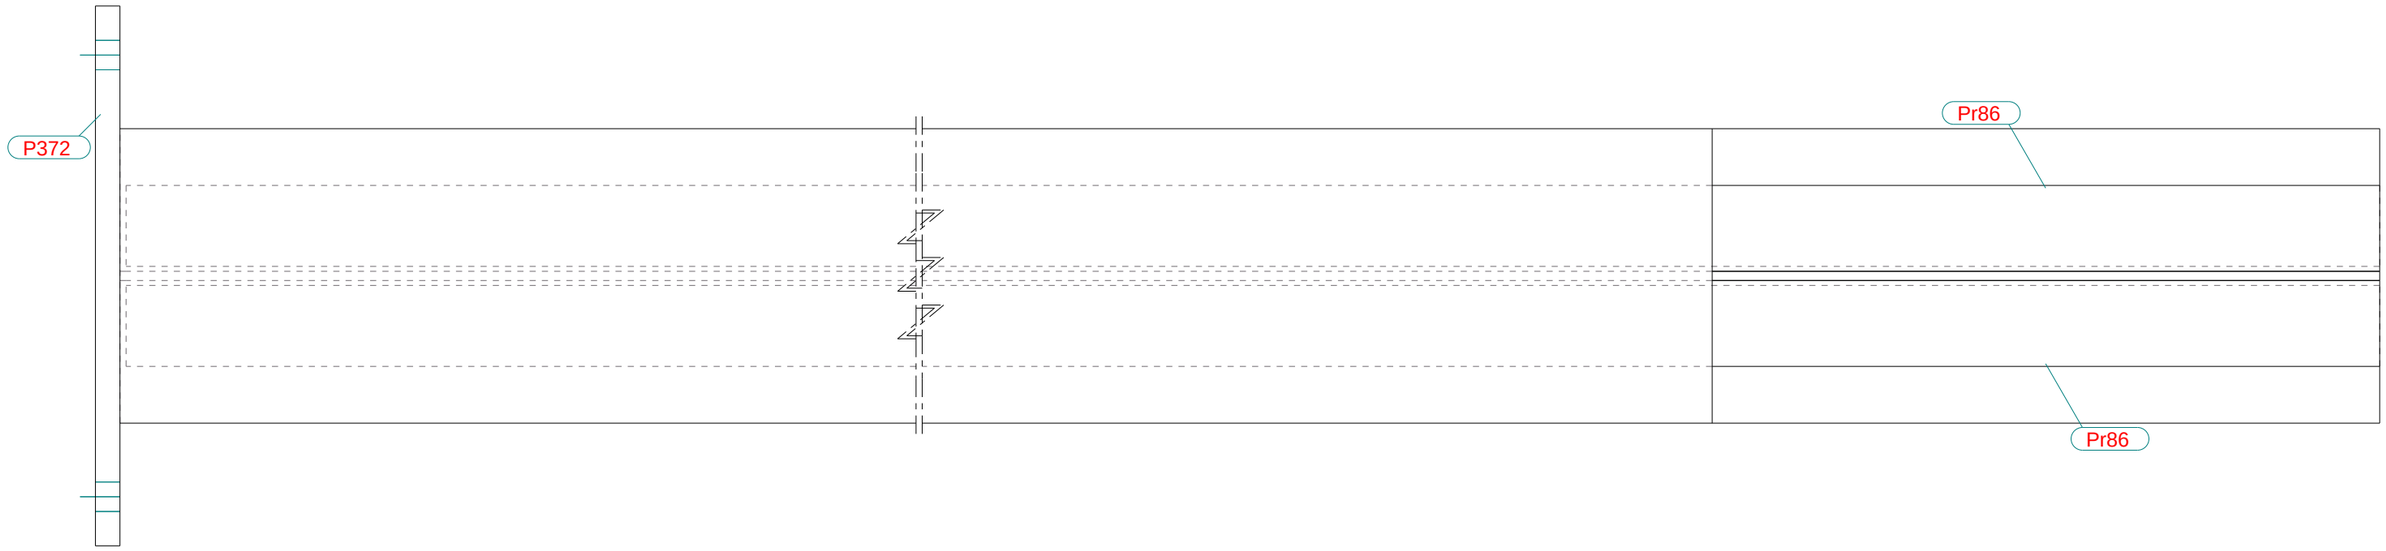


PROYECTO: BT
TÍTULO DIBUJO: PILAR
CONSTRUCTOR: INDUMEX JRG, S.L.U.

Diseñador: Carlos MB
Fecha: 11.09.2023
Escala: 1:5

Tekla Structures

| Nº rev. | Revisión | Descripción de revisión | Fecha revisión |
|---|---|---|---|

MATERIAL: S275JR, SALVO INDICACIÓN
SOLDADURAS 4 , SALVO INDICACIÓN
CALIDAD TORNILLOS 8.8, SALVO INDICACIÓN
PROYECCIÓN

industrias metálicas indumex

PROYECTO: 231.010
DIBUJO: A [C.107]
Tamaño: A3
ESTADO:

Tekla Structures

Modelo Tekla Structures 231.010_BODEGAS TORIBIO ploteado el 14.09.2023

## LISTA DE PARTES DE CONJUNTO

Conjunto: C177 — Número: 1
Acabado: — Long. (mm): 9765

| Parte | Perfil | Material | Número | Long. (mm) | Peso (kg) |
|---|---|---|---|---|---|
| P47 | L_PLEGADA215*30*4 | S275JR | 2 | 150 | 2.3 |
| P107 | IPE400 | S275JR | 1 | 2305 | 152.9 |
| P108 | PL20*235 | S275JR | 1 | 580 | 21.4 |
| P113 | PL25*0 | S275JR | 1 | 0 | 0.0 |
| P152 | PL12*220 | S275JR | 1 | 100 | 2.1 |
| P219 | PL12*190 | S275JR | 1 | 100 | 1.8 |
| P240 | PL16*225 | S275JR | 2 | 405 | 12.5 |
| P378 | PL30*650 | S275JR | 1 | 650 | 99.5 |
| Pr53 | IPE400 | S275JR | 1 | 2147 | 142.4 |
| Pr56 | HEB340 | S275JR | 1 | 9735 | 1306.1 |
| Pr57 | L_PLEGADA70*50*4 | S275JR | 2 | 9730 | 70.9 |
| Pr127 | PLACA8228.42*4 | S275JR | 1 | 300 | 63.6 |
| | | | | Total por conjunto | 1875.4 |

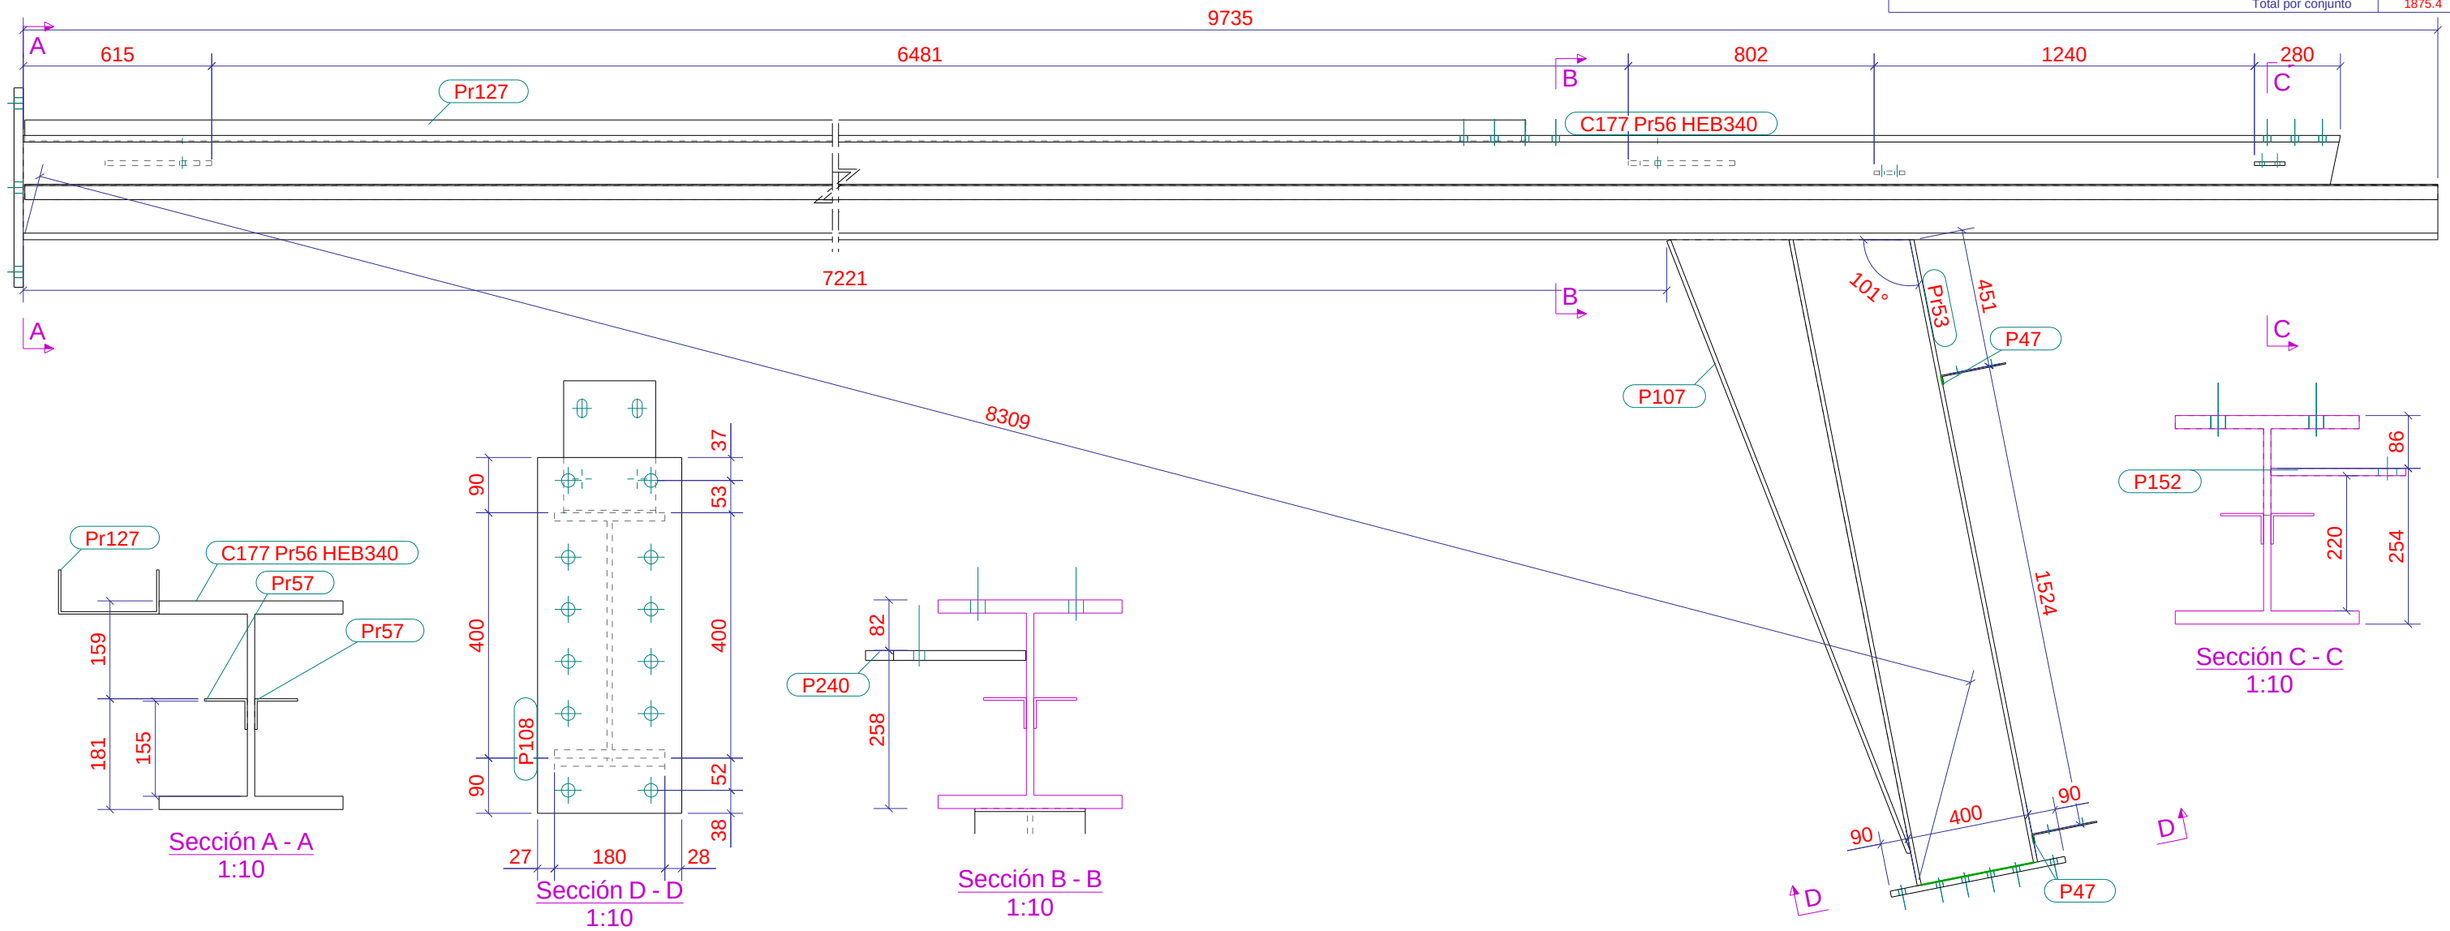


| | | | |
|---|---|---|---|
| PROYECTO: BT | Diseñador: Carlos MB | Nº rev. / Revisión / Descripción de revisión / Fecha revisión | |
| TÍTULO DIBUJO: PILAR | Fecha: 11.09.2023 | MATERIAL: S275JR, SALVO INDICACIÓN | SOLDADURAS ▷ 4 , SALVO INDICACIÓN |
| CONSTRUCTOR: INDUMEX JRG, S.L.U. | Escala: 1:10 | CALIDAD TORNILLOS 8.8, SALVO INDICACIÓN | PROYECCIÓN |
| Tekla Structures | industrias metálicas Indumex | PROYECTO: 231.010 | |
| | | DIBUJO: A [C.177] | Tamaño: A3 |
| | | ESTADO: | |

Tekla Structures

Modelo Tekla Structures 231.010_BODEGAS TORIBIO ploteado el 14.09.2023

## LISTA DE PARTES DE CONJUNTO

Conjunto: C178 — Número: 1
Acabado: — Long. (mm): 8654

| Parte | Perfil | Material | Número | Long. (mm) | Peso (kg) |
|---|---|---|---|---|---|
| P47 | L_PLEGADA215*30*4 | S275JR | 2 | 150 | 2.3 |
| P107 | IPE400 | S275JR | 1 | 2305 | 152.9 |
| P108 | PL20*235 | S275JR | 1 | 580 | 21.4 |
| P111 | PL25*0 | S275JR | 1 | 0 | 0.0 |
| P182 | PL15*135 | S275JR | 6 | 140 | 13.1 |
| P219 | PL12*190 | S275JR | 1 | 100 | 1.8 |
| P241 | PL16*244 | S275JR | 2 | 445 | 14.8 |
| P378 | PL30*650 | S275JR | 1 | 650 | 99.5 |
| Pr51 | HEB340 | S275JR | 1 | 8474 | 1136.8 |
| Pr53 | IPE400 | S275JR | 1 | 2147 | 142.4 |
| Pr64 | L_PLEGADA70*50*4 | S275JR | 2 | 8469 | 61.7 |
| | | | | Total por conjunto | 1646.7 |

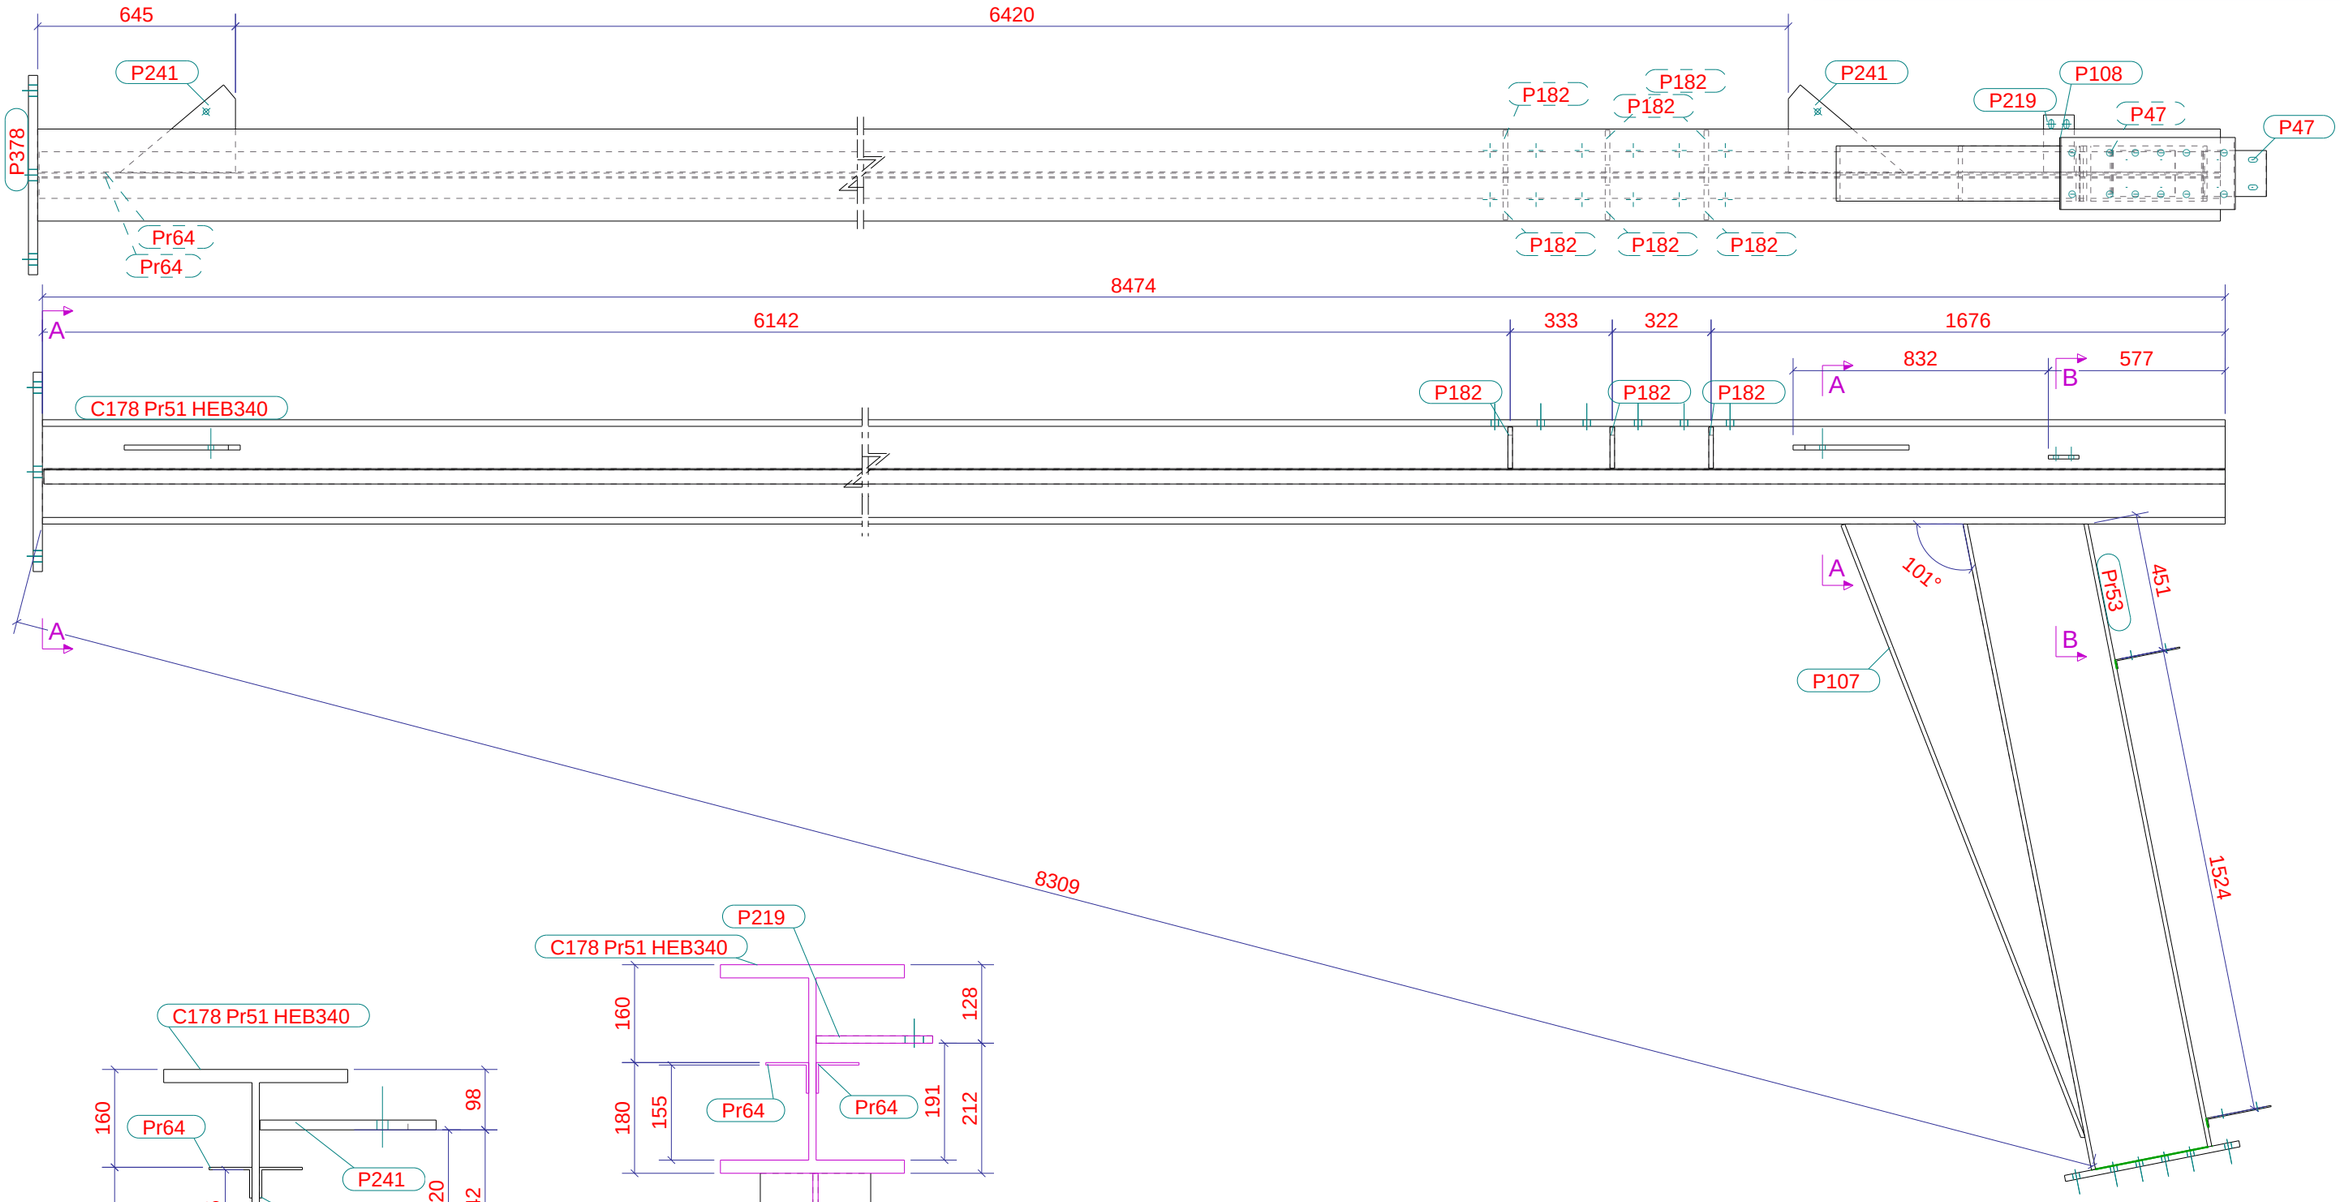


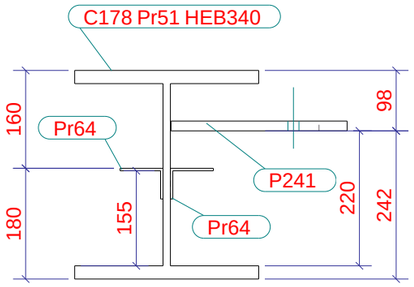


Sección A - A
1:10

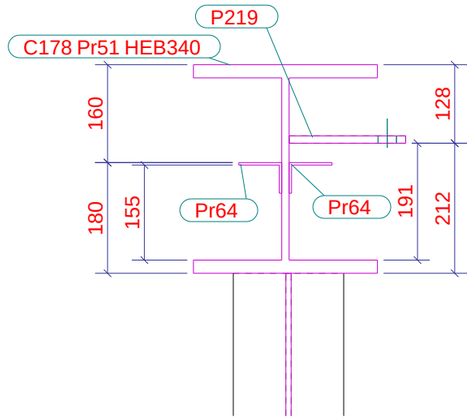


Sección B - B
1:10

| | | | |
|---|---|---|---|
| PROYECTO: BT | Diseñador: Carlos MB | Nº rev. / Revisión / Descripción de revisión / Fecha revisión | |
| TÍTULO DIBUJO: PILAR | Fecha: 11.09.2023 | MATERIAL: S275JR, SALVO INDICACIÓN | SOLDADURAS ▷ 4 , SALVO INDICACIÓN |
| CONSTRUCTOR: INDUMEX JRG, S.L.U. | Escala: 1:10 | CALIDAD TORNILLOS 8.8, SALVO INDICACIÓN | PROYECCIÓN |

Tekla Structures

industrias metálicas Indumex

PROYECTO: 231.010
DIBUJO: A [C.178] — Tamaño: A3
ESTADO:

Modelo Tekla Structures 231.010_BODEGAS TORIBIO ploteado el 14.09.2023

Tekla Structures

## LISTA DE PARTES DE CONJUNTO

Conjunto: C180 — Número: 1

Acabado: — Long. (mm): 10223

| Parte | Perfil | Material | Número | Long. (mm) | Peso (kg) |
|---|---|---|---|---|---|
| P1 | PL10*218 | S275JR | 1 | 240 | 4.0 |
| P4 | PL15*110 | S275JR | 4 | 202 | 10.3 |
| P23 | PL15*110 | S275JR | 1 | 206 | 2.6 |
| P24 | PL15*110 | S275JR | 1 | 204 | 2.6 |
| P372 | PL20*440 | S275JR | 1 | 440 | 30.4 |
| P513 | PL10*100 | S275JR | 10 | 120 | 9.4 |
| Pr71 | HEA240 | S275JR | 1 | 10203 | 615.4 |
| | | | | Total por conjunto | 674.7 |

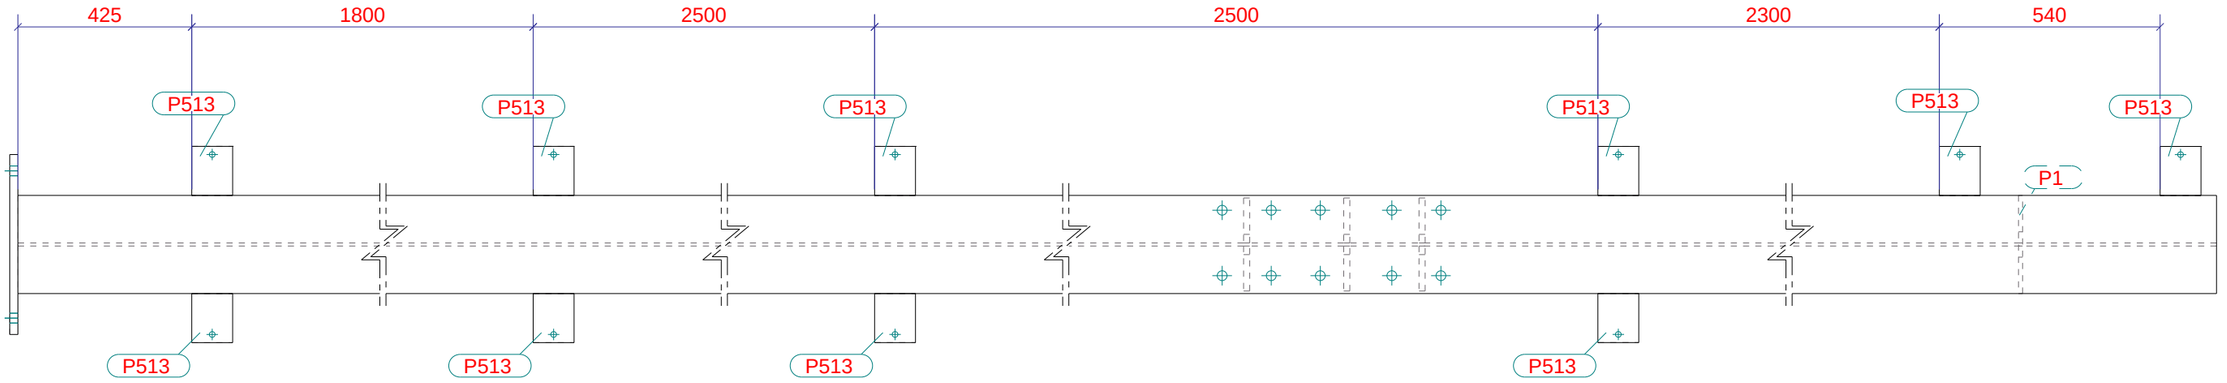


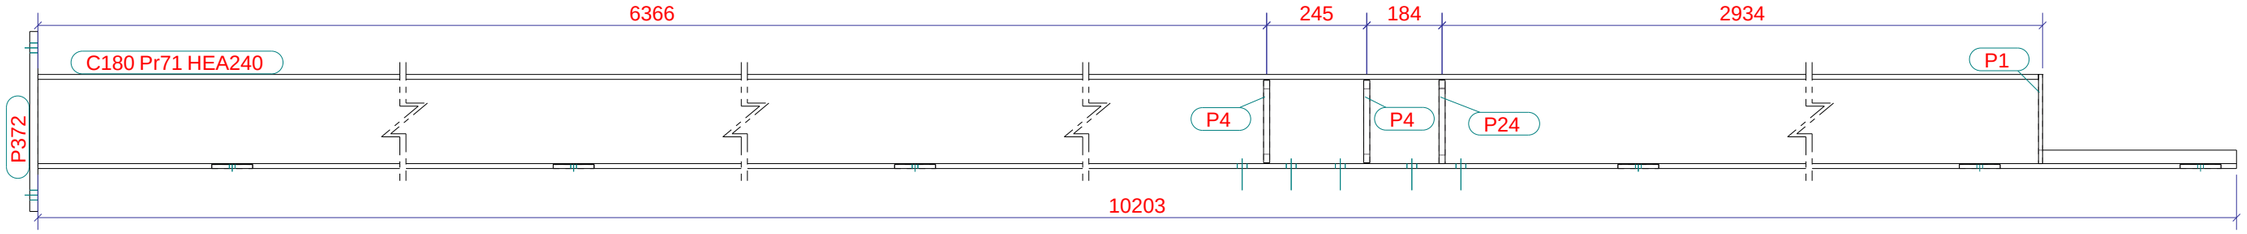


PROYECTO: BT

TÍTULO DIBUJO: PILAR

CONSTRUCTOR: INDUMEX JRG, S.L.U.

Diseñador: Carlos MB

Fecha: 11.09.2023

Escala: 1:15

Tekla Structures

| Nº rev. | Revisión | Descripción de revisión | Fecha revisión |
|---|---|---|---|

MATERIAL: S275JR, SALVO INDICACIÓN — SOLDADURAS ◺ 4 , SALVO INDICACIÓN

CALIDAD TORNILLOS 8.8, SALVO INDICACIÓN — PROYECCIÓN

industrias metálicas indumex

PROYECTO: 231.010

DIBUJO: A [C.180] — Tamaño: A3

ESTADO:

Modelo Tekla Structures 231.010_BODEGAS TORIBIO ploteado el 14.09.2023

Tekla Structures

## LISTA DE PARTES DE CONJUNTO

Conjunto: C189 — Número: 1
Acabado: — Long. (mm): 9760

| Parte | Perfil | Material | Número | Long. (mm) | Peso (kg) |
|---|---|---|---|---|---|
| P47 | L_PLEGADA215*30*4 | S275JR | 2 | 150 | 2.3 |
| P107 | IPE400 | S275JR | 1 | 2305 | 152.9 |
| P108 | PL20*235 | S275JR | 1 | 580 | 21.4 |
| P117 | PL25*0 | S275JR | 1 | 0 | 0.0 |
| P137 | PL16*115 | S275JR | 1 | 160 | 1.5 |
| P152 | PL12*220 | S275JR | 3 | 100 | 6.2 |
| P207 | PL20*143 | S275JR | 6 | 236 | 31.1 |
| P379 | PL30*850 | S275JR | 1 | 750 | 150.1 |
| Pr53 | IPE400 | S275JR | 1 | 2147 | 142.4 |
| Pr57 | L_PLEGADA70*50*4 | S275JR | 2 | 9730 | 70.9 |
| Pr58 | HEB450 | S275JR | 1 | 9730 | 1665.2 |
| | | | | Total por conjunto | 2244.0 |

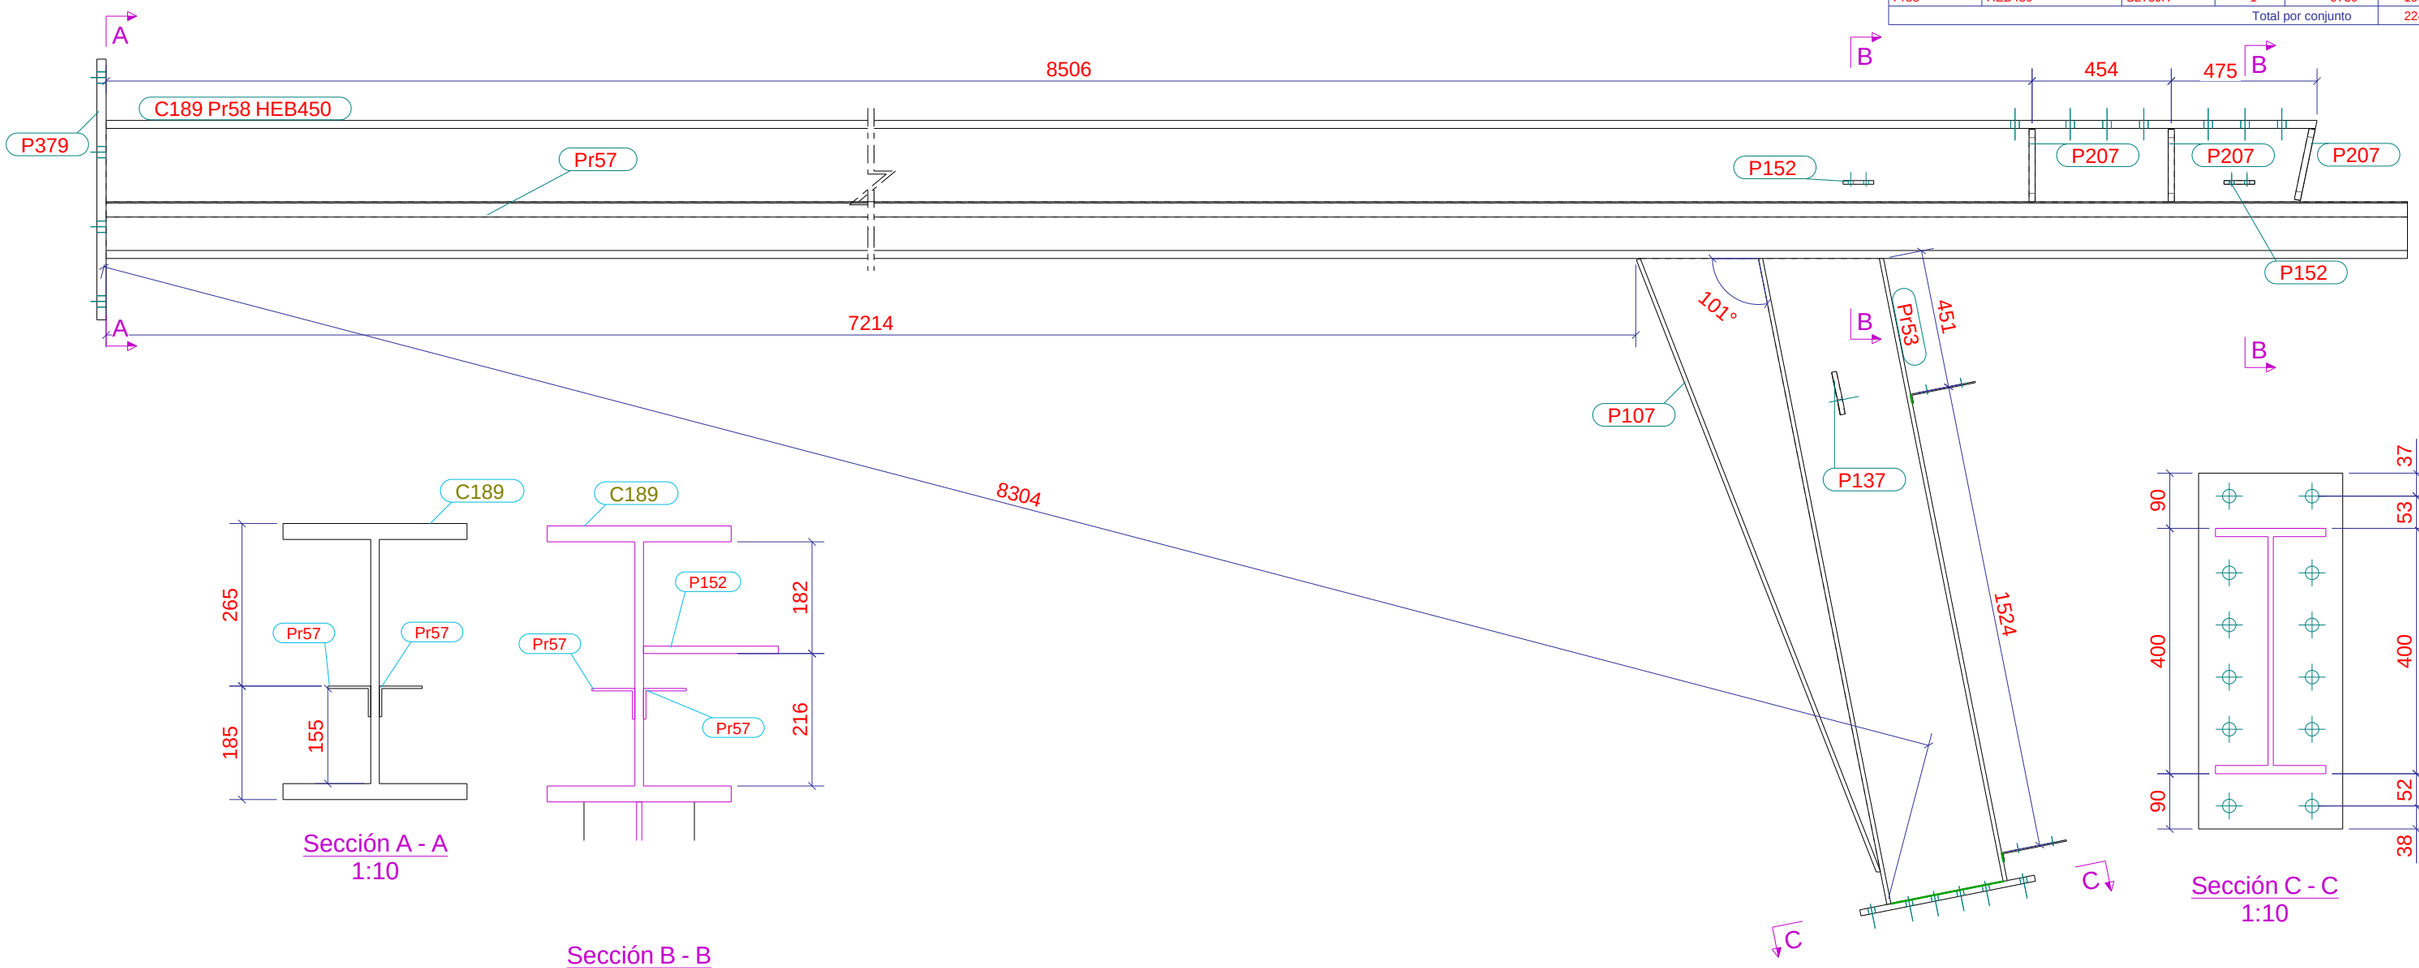


Sección A - A
1:10

Sección B - B
1:10

Sección C - C
1:10

| | | | |
|---|---|---|---|
| PROYECTO: BT | Diseñador: Carlos MB | Nº rev. / Revisión / Descripción de revisión / Fecha revisión | |
| TÍTULO DIBUJO: PILAR | Fecha: 11.09.2023 | MATERIAL: S275JR, SALVO INDICACIÓN | SOLDADURAS ▷ 4 , SALVO INDICACIÓN |
| CONSTRUCTOR: INDUMEX JRG, S.L.U. | Escala: 1:10 | CALIDAD TORNILLOS 8.8, SALVO INDICACIÓN | PROYECCIÓN |

industrias metálicas Indumex

PROYECTO: 231.010
DIBUJO: A [C.189] — Tamaño: A3
ESTADO:

Tekla Structures

Modelo Tekla Structures 231.010_BODEGAS TORIBIO ploteado el 14.09.2023

## LISTA DE PARTES DE CONJUNTO

Conjunto: C190 — Número: 1
Acabado: — Long. (mm): 8644

| Parte | Perfil | Material | Número | Long. (mm) | Peso (kg) |
|---|---|---|---|---|---|
| P47 | L_PLEGADA215*30*4 | S275JR | 2 | 150 | 2.3 |
| P120 | PL20*235 | S275JR | 1 | 420 | 15.5 |
| P122 | PL20*0 | S275JR | 1 | 0 | 0.0 |
| P133 | PL16*116 | S275JR | 1 | 162 | 1.5 |
| P155 | PL20*206 | S275JR | 1 | 635 | 20.5 |
| P372 | PL20*440 | S275JR | 1 | 440 | 30.4 |
| P513 | PL10*100 | S275JR | 8 | 120 | 7.5 |
| P515 | PL10*250 | S275JR | 1 | 470 | 6.9 |
| Pr18 | L_PLEGADA70*50*4 | S275JR | 1 | 8020 | 29.2 |
| Pr24 | HEA240 | S275JR | 1 | 8020 | 483.8 |
| Pr61 | IPE240 | S275JR | 1 | 2233 | 68.5 |
| Pr255 | HEA240 | S275JR | 1 | 280 | 16.9 |
| | | | | Total por conjunto | 683.0 |

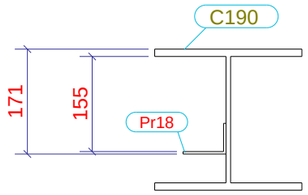


Sección A - A
1:10

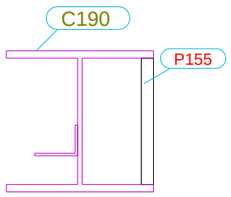


Sección B - B
1:10

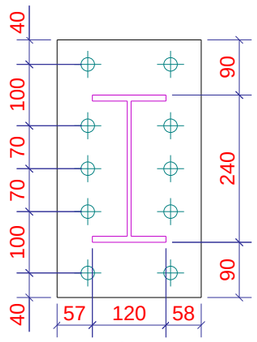


Sección C - C
1:10

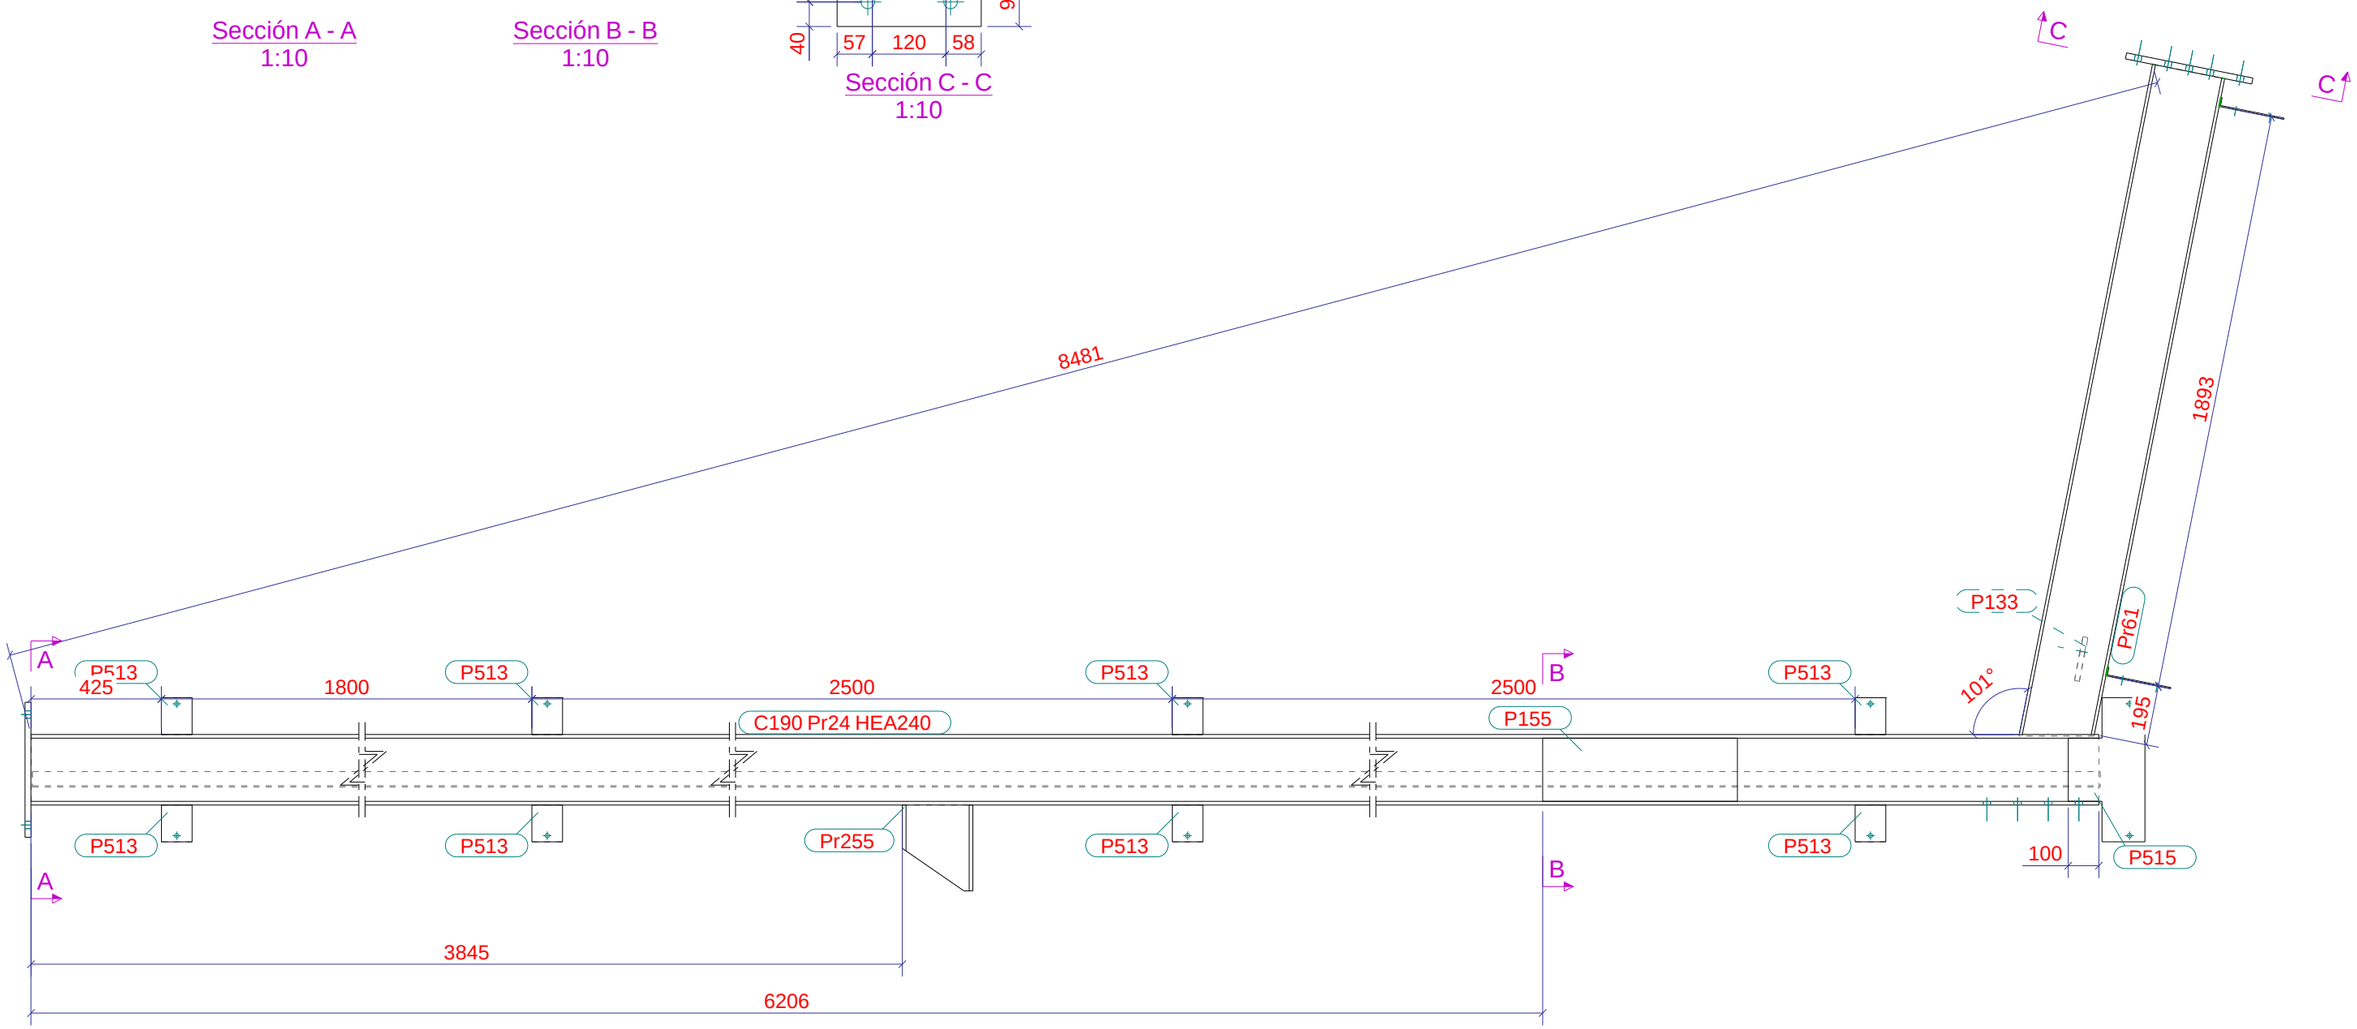


| | | | | | |
|---|---|---|---|---|---|
| PROYECTO: BT | Diseñador: Carlos MB | Nº rev. | Revisión | Descripción de revisión | Fecha revisión |
| TÍTULO DIBUJO: PILAR | Fecha: 11.09.2023 | MATERIAL: S275JR, SALVO INDICACIÓN | | SOLDADURAS ◺ 4 , SALVO INDICACIÓN | |
| CONSTRUCTOR: INDUMEX JRG, S.L.U. | Escala: 1:10 | CALIDAD TORNILLOS 8.8, SALVO INDICACIÓN | | PROYECCIÓN | |
| | Tekla Structures | industrias metálicas indumex | | PROYECTO: 231.010 | |
| | | | | DIBUJO: A [C.190] | Tamaño: A3 |
| | | | | ESTADO: | |

Tekla Structures

Modelo Tekla Structures 231.010_BODEGAS TORIBIO ploteado el 14.09.2023

## LISTA DE PARTES DE CONJUNTO

Conjunto: V118 Número: 16

Acabado: Long. (mm): 5953

| Parte | Perfil | Material | Número | Long. (mm) | Peso (kg) |
|---|---|---|---|---|---|
| Pr26 | IPE120 | S275JR | 1 | 5953 | 61.7 |
| | | | | Total por conjunto | 61.7 |

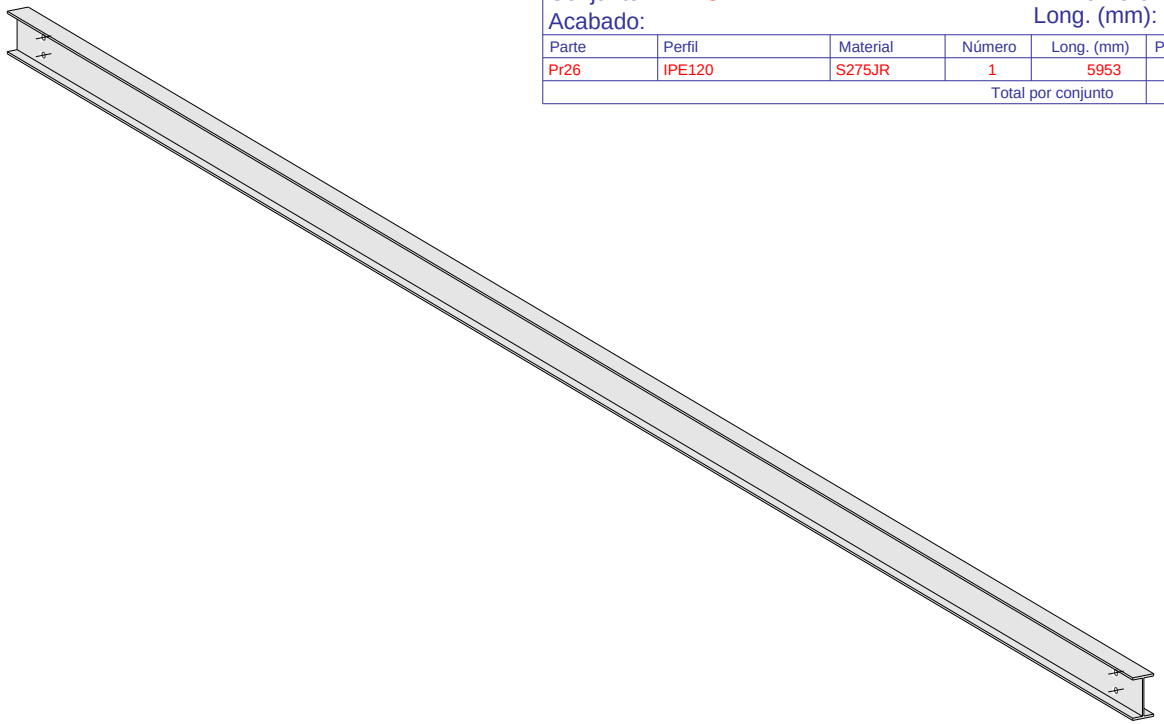

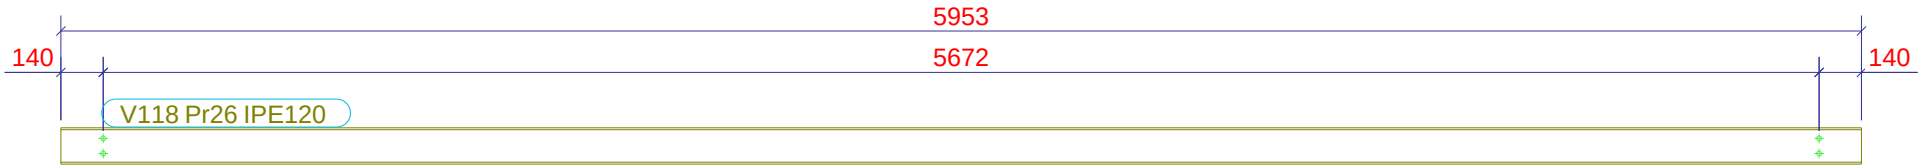


| Nº rev. | Revisión | Descripción de revisión | Fecha revisión |
|---|---|---|---|

MATERIAL: S275JR, SALVO INDICACIÓN — SOLDADURAS ◺ 4 , SALVO INDICACIÓN

CALIDAD TORNILLOS 8.8, SALVO INDICACIÓN — PROYECCIÓN

PROYECTO: BT

TÍTULO DIBUJO: ATADO

CONSTRUCTOR: INDUMEX JRG, S.L.U.

Diseñador: Carlos MB

Fecha: 11.09.2023

Escala: 1:20

Tekla Structures

industrias metálicas indumex

PROYECTO: 231.010

DIBUJO: A [V.118] Tamaño: A4

ESTADO:

Tekla Structures

Modelo Tekla Structures 231.010_BODEGAS TORIBIO ploteado el 14.09.2023

## LISTA DE PARTES DE CONJUNTO

Conjunto: V129 Número: 4

Acabado: Long. (mm): 6078

| Parte | Perfil | Material | Número | Long. (mm) | Peso (kg) |
|---|---|---|---|---|---|
| Pr73 | IPE120 | S275JR | 1 | 6078 | 63.0 |
| | | | | Total por conjunto | 63.0 |

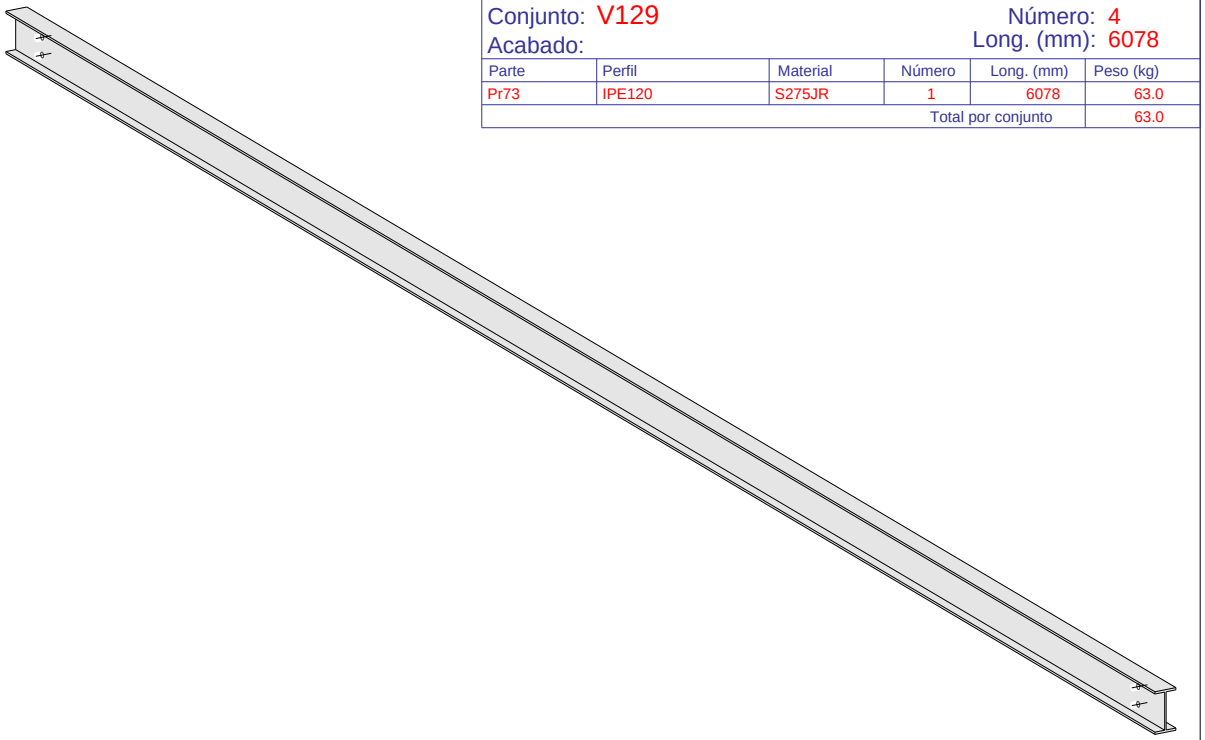

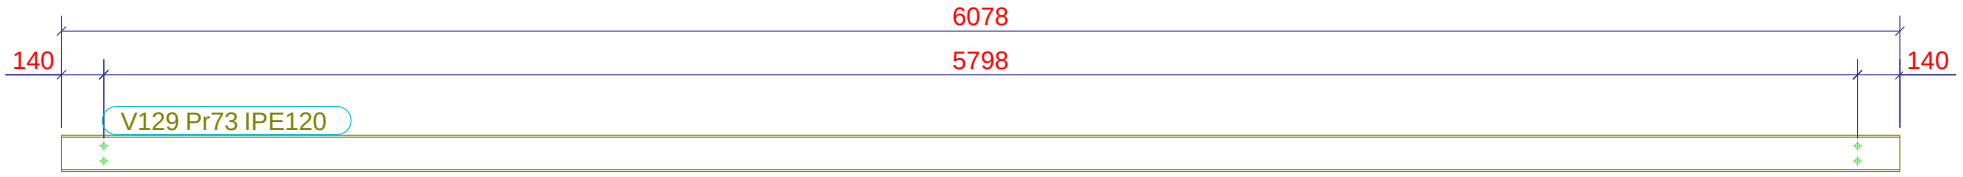


| Nº rev. | Revisión | Descripción de revisión | Fecha revisión |
|---|---|---|---|
| | | | |

MATERIAL: S275JR, SALVO INDICACIÓN | SOLDADURAS 4, SALVO INDICACIÓN

CALIDAD TORNILLOS 8.8, SALVO INDICACIÓN | PROYECCIÓN

PROYECTO: BT

TÍTULO DIBUJO: ATADO

CONSTRUCTOR: INDUMEX JRG, S.L.U.

Diseñador: Carlos MB

Fecha: 11.09.2023

Escala: 1:20

Tekla Structures

industrias metálicas indumex

PROYECTO: 231.010

DIBUJO: A [V.129] | Tamaño: A4

ESTADO:

Tekla Structures

Modelo Tekla Structures 231.010_BODEGAS TORIBIO ploteado el 14.09.2023

## LISTA DE PARTES DE CONJUNTO

Conjunto: V130 Número: 2

Acabado: Long. (mm): 6061

| Parte | Perfil | Material | Número | Long. (mm) | Peso (kg) |
|---|---|---|---|---|---|
| Pr74 | IPE120 | S275JR | 1 | 6061 | 62.8 |
| | | | | Total por conjunto | 62.8 |

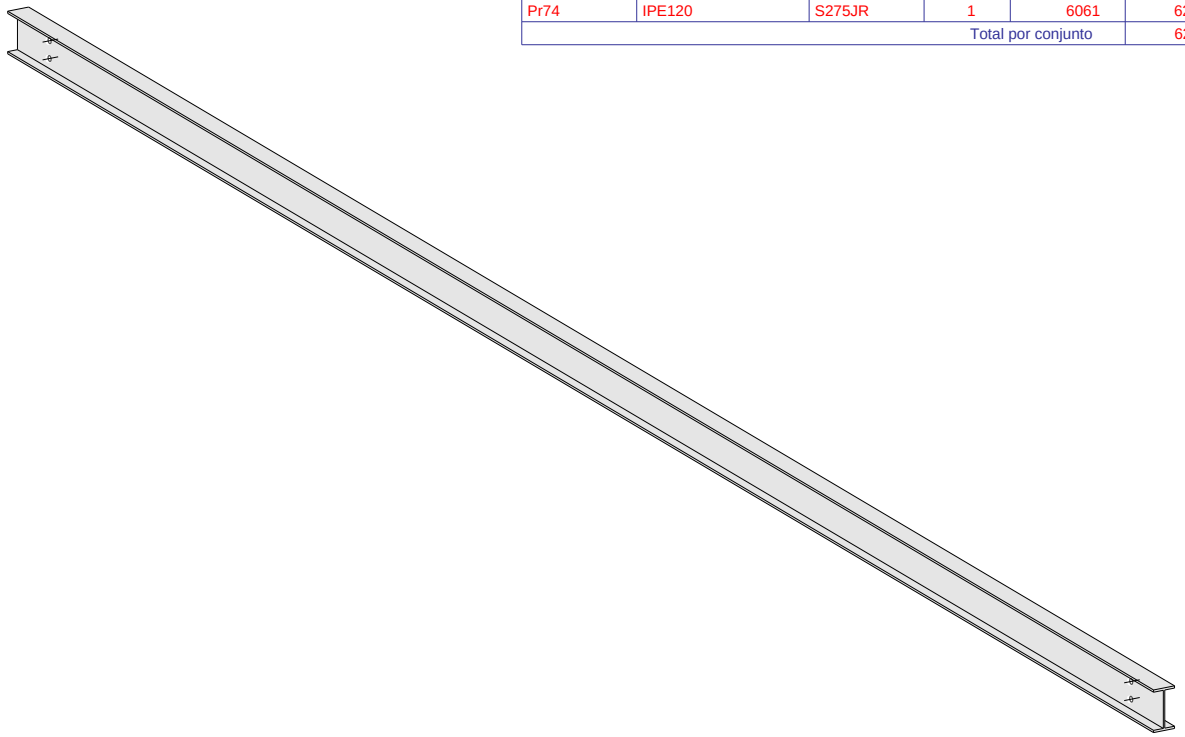

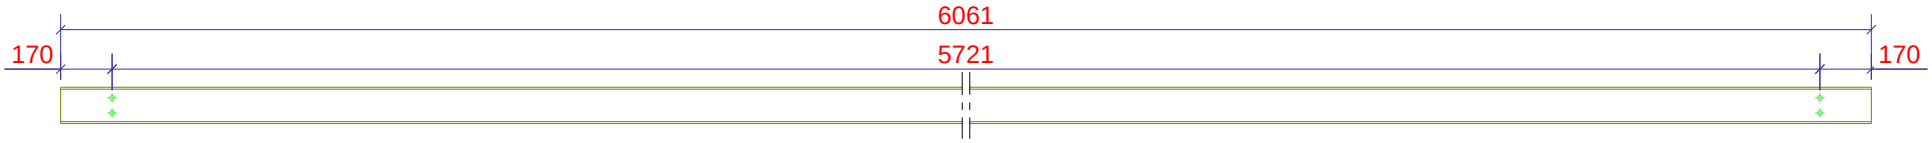


PROYECTO: BT

TÍTULO DIBUJO: ATADO

CONSTRUCTOR: INDUMEX JRG, S.L.U.

Diseñador: Carlos MB

Fecha: 11.09.2023

Escala: 1:20

Tekla Structures

| Nº rev. | Revisión | Descripción de revisión | Fecha revisión |
|---|---|---|---|

MATERIAL: S275JR, SALVO INDICACIÓN

SOLDADURAS ◺ 4 , SALVO INDICACIÓN

CALIDAD TORNILLOS 8.8, SALVO INDICACIÓN

PROYECCIÓN

industrias metálicas indumex

PROYECTO: 231.010

DIBUJO: A [V.130]

Tamaño: A4

ESTADO:

Tekla Structures

Modelo Tekla Structures 231.010_BODEGAS TORIBIO ploteado el 14.09.2023

## LISTA DE PARTES DE CONJUNTO

Conjunto: V131 — Número: 2

Acabado: — Long. (mm): 5946

| Parte | Perfil | Material | Número | Long. (mm) | Peso (kg) |
|---|---|---|---|---|---|
| Pr75 | IPE120 | S275JR | 1 | 5946 | 61.6 |
| | | | | Total por conjunto | 61.6 |

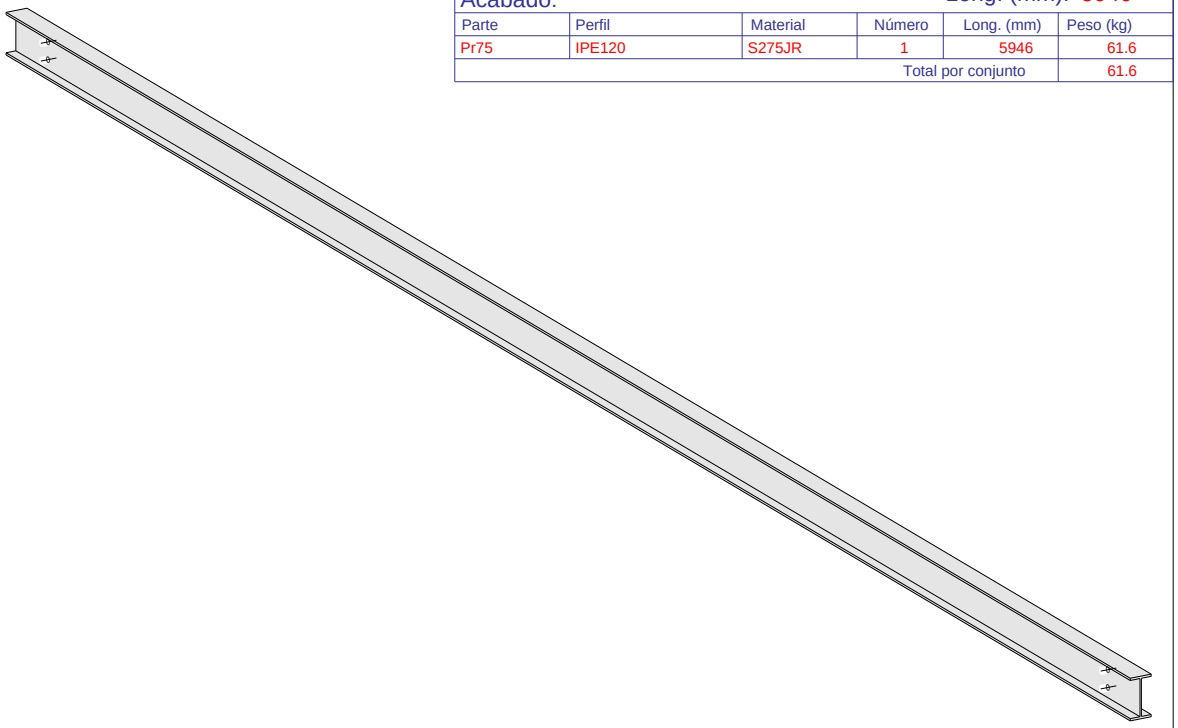

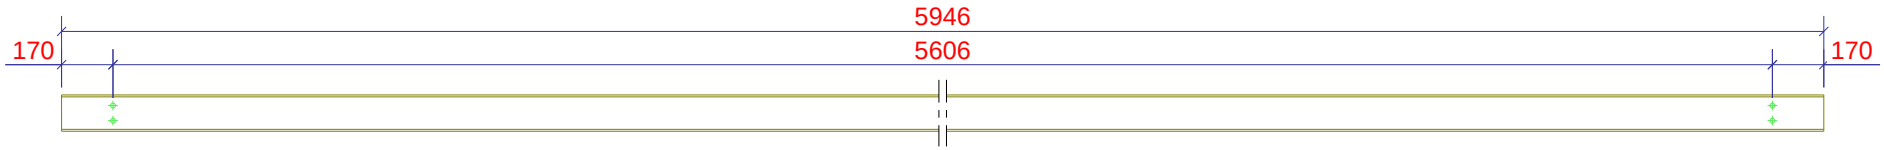


| Nº rev. | Revisión | Descripción de revisión | Fecha revisión |
|---|---|---|---|
| | | | |

MATERIAL: S275JR, SALVO INDICACIÓN — SOLDADURAS ◺ 4 , SALVO INDICACIÓN

CALIDAD TORNILLOS 8.8, SALVO INDICACIÓN — PROYECCIÓN

PROYECTO: BT

TÍTULO DIBUJO: ATADO

CONSTRUCTOR: INDUMEX JRG, S.L.U.

Diseñador: Carlos MB

Fecha: 11.09.2023

Escala: 1:20

Tekla Structures

industrias metálicas indumex

PROYECTO: 231.010

DIBUJO: A [V.131] — Tamaño: A4

ESTADO:

Tekla Structures

Modelo Tekla Structures 231.010_BODEGAS TORIBIO ploteado el 14.09.2023

## LISTA DE PARTES DE CONJUNTO

Conjunto: V230 — Número: 1

Acabado: — Long. (mm): 5880

| Parte | Perfil | Material | Número | Long. (mm) | Peso (kg) |
|---|---|---|---|---|---|
| Pr337 | IPE120 | S275JR | 1 | 5880 | 60.9 |
| | | | | Total por conjunto | 60.9 |

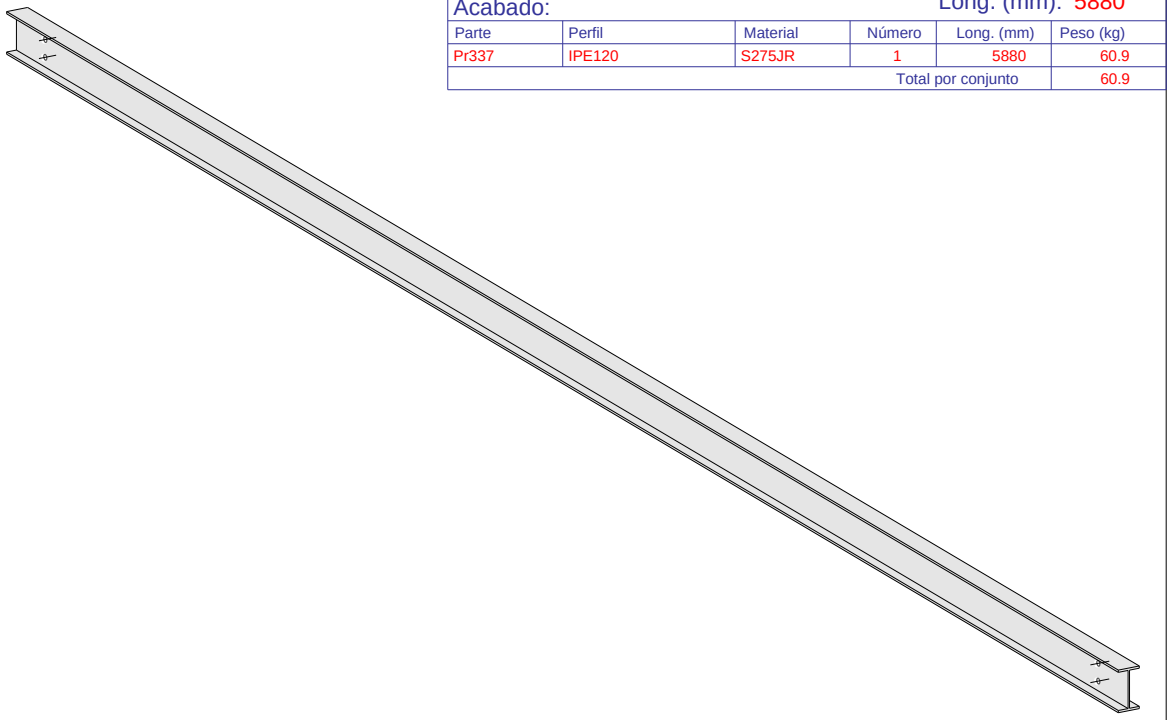

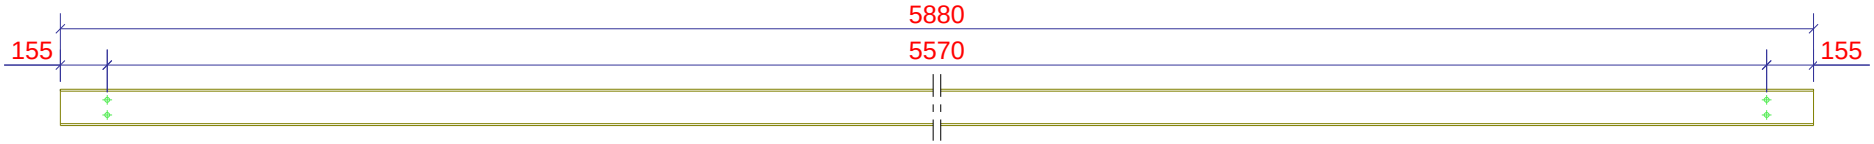


| Nº rev. | Revisión | Descripción de revisión | Fecha revisión |
|---|---|---|---|
| | | | |

MATERIAL: S275JR, SALVO INDICACIÓN — SOLDADURAS ◺ 4 , SALVO INDICACIÓN

CALIDAD TORNILLOS 8.8, SALVO INDICACIÓN — PROYECCIÓN

PROYECTO: BT

TÍTULO DIBUJO: ATADO

CONSTRUCTOR: INDUMEX JRG, S.L.U.

Diseñador: Carlos MB

Fecha: 11.09.2023

Escala: 1:20

Tekla Structures

industrias metálicas indumex

PROYECTO: 231.010

DIBUJO: A [V.230] — Tamaño: A4

ESTADO:

Tekla Structures

## LISTA DE PARTES DE CONJUNTO

Conjunto: V231 — Número: 1

Acabado: — Long. (mm): 5755

| Parte | Perfil | Material | Número | Long. (mm) | Peso (kg) |
|---|---|---|---|---|---|
| Pr338 | IPE120 | S275JR | 1 | 5755 | 59.6 |
| | | | | Total por conjunto | 59.6 |

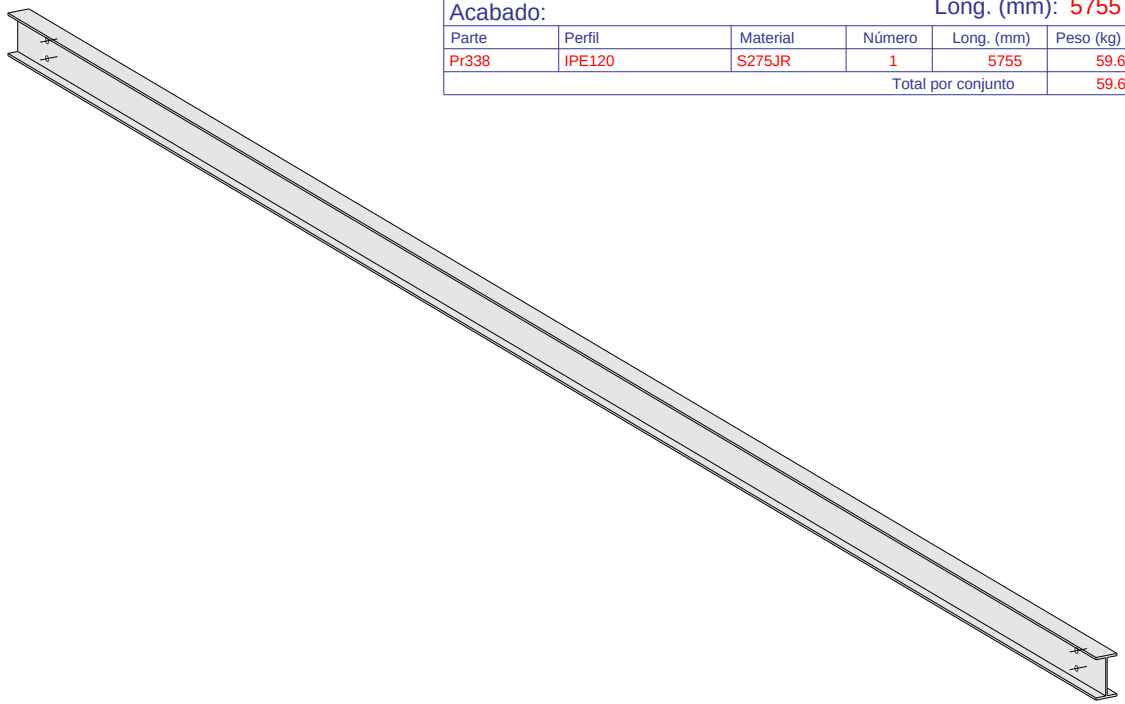

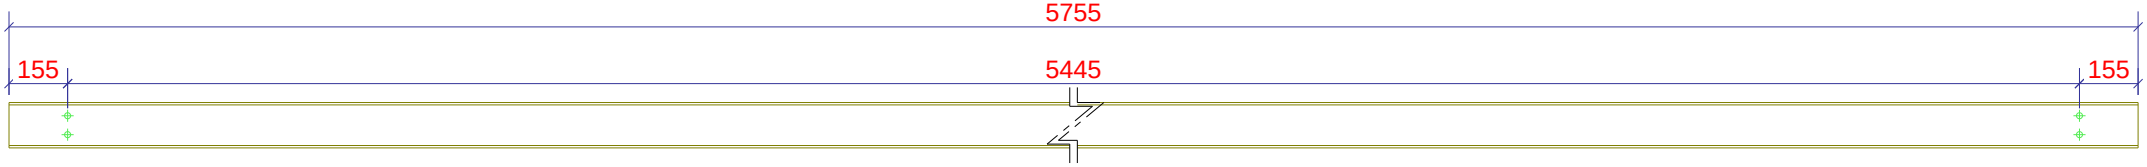


| Nº rev. | Revisión | Descripción de revisión | Fecha revisión |
|---|---|---|---|
| | | | |

MATERIAL: S275JR, SALVO INDICACIÓN — SOLDADURAS ◺ 4 , SALVO INDICACIÓN

CALIDAD TORNILLOS 8.8, SALVO INDICACIÓN — PROYECCIÓN

PROYECTO: BT

TÍTULO DIBUJO: ATADO

CONSTRUCTOR: INDUMEX JRG, S.L.U.

Diseñador: Carlos MB

Fecha: 11.09.2023

Escala: 1:20

Tekla Structures

industrias metálicas indumex

PROYECTO: 231.010

DIBUJO: A [V.231] — Tamaño: A4

ESTADO:

Tekla Structures

Modelo Tekla Structures 231.010_BODEGAS TORIBIO ploteado el 14.09.2023

## LISTA DE PARTES DE CONJUNTO

Conjunto: V240 Número: 6

Acabado: Long. (mm): 5953

| Parte | Perfil | Material | Número | Long. (mm) | Peso (kg) |
|---|---|---|---|---|---|
| Pr347 | IPE120 | S275JR | 1 | 5953 | 61.7 |
| | | | | Total por conjunto | 61.7 |

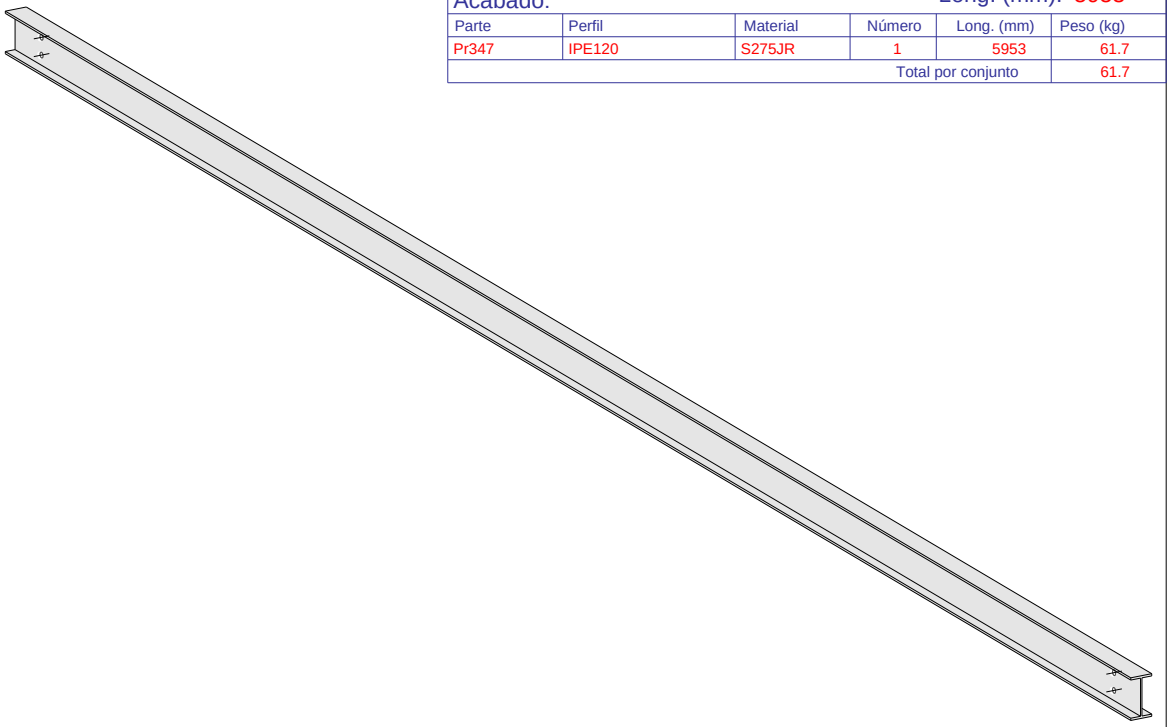

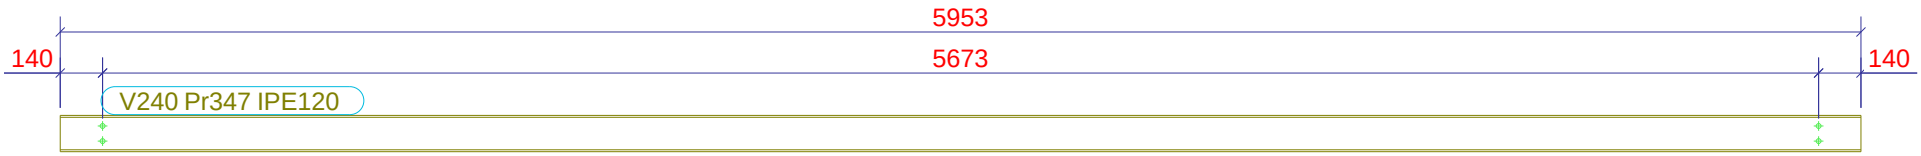


| | | | |
|---|---|---|---|
| PROYECTO: BT | Diseñador: Carlos MB | Nº rev. / Revisión / Descripción de revisión / Fecha revisión | |
| TÍTULO DIBUJO: ATADO | Fecha: 11.09.2023 | MATERIAL: S275JR, SALVO INDICACIÓN | SOLDADURAS ◺ 4 , SALVO INDICACIÓN |
| CONSTRUCTOR: INDUMEX JRG, S.L.U. | Escala: 1:20 | CALIDAD TORNILLOS 8.8, SALVO INDICACIÓN | PROYECCIÓN |

Tekla Structures

industrias metálicas indumex

PROYECTO: 231.010

DIBUJO: A [V.240] Tamaño: A4

ESTADO: