



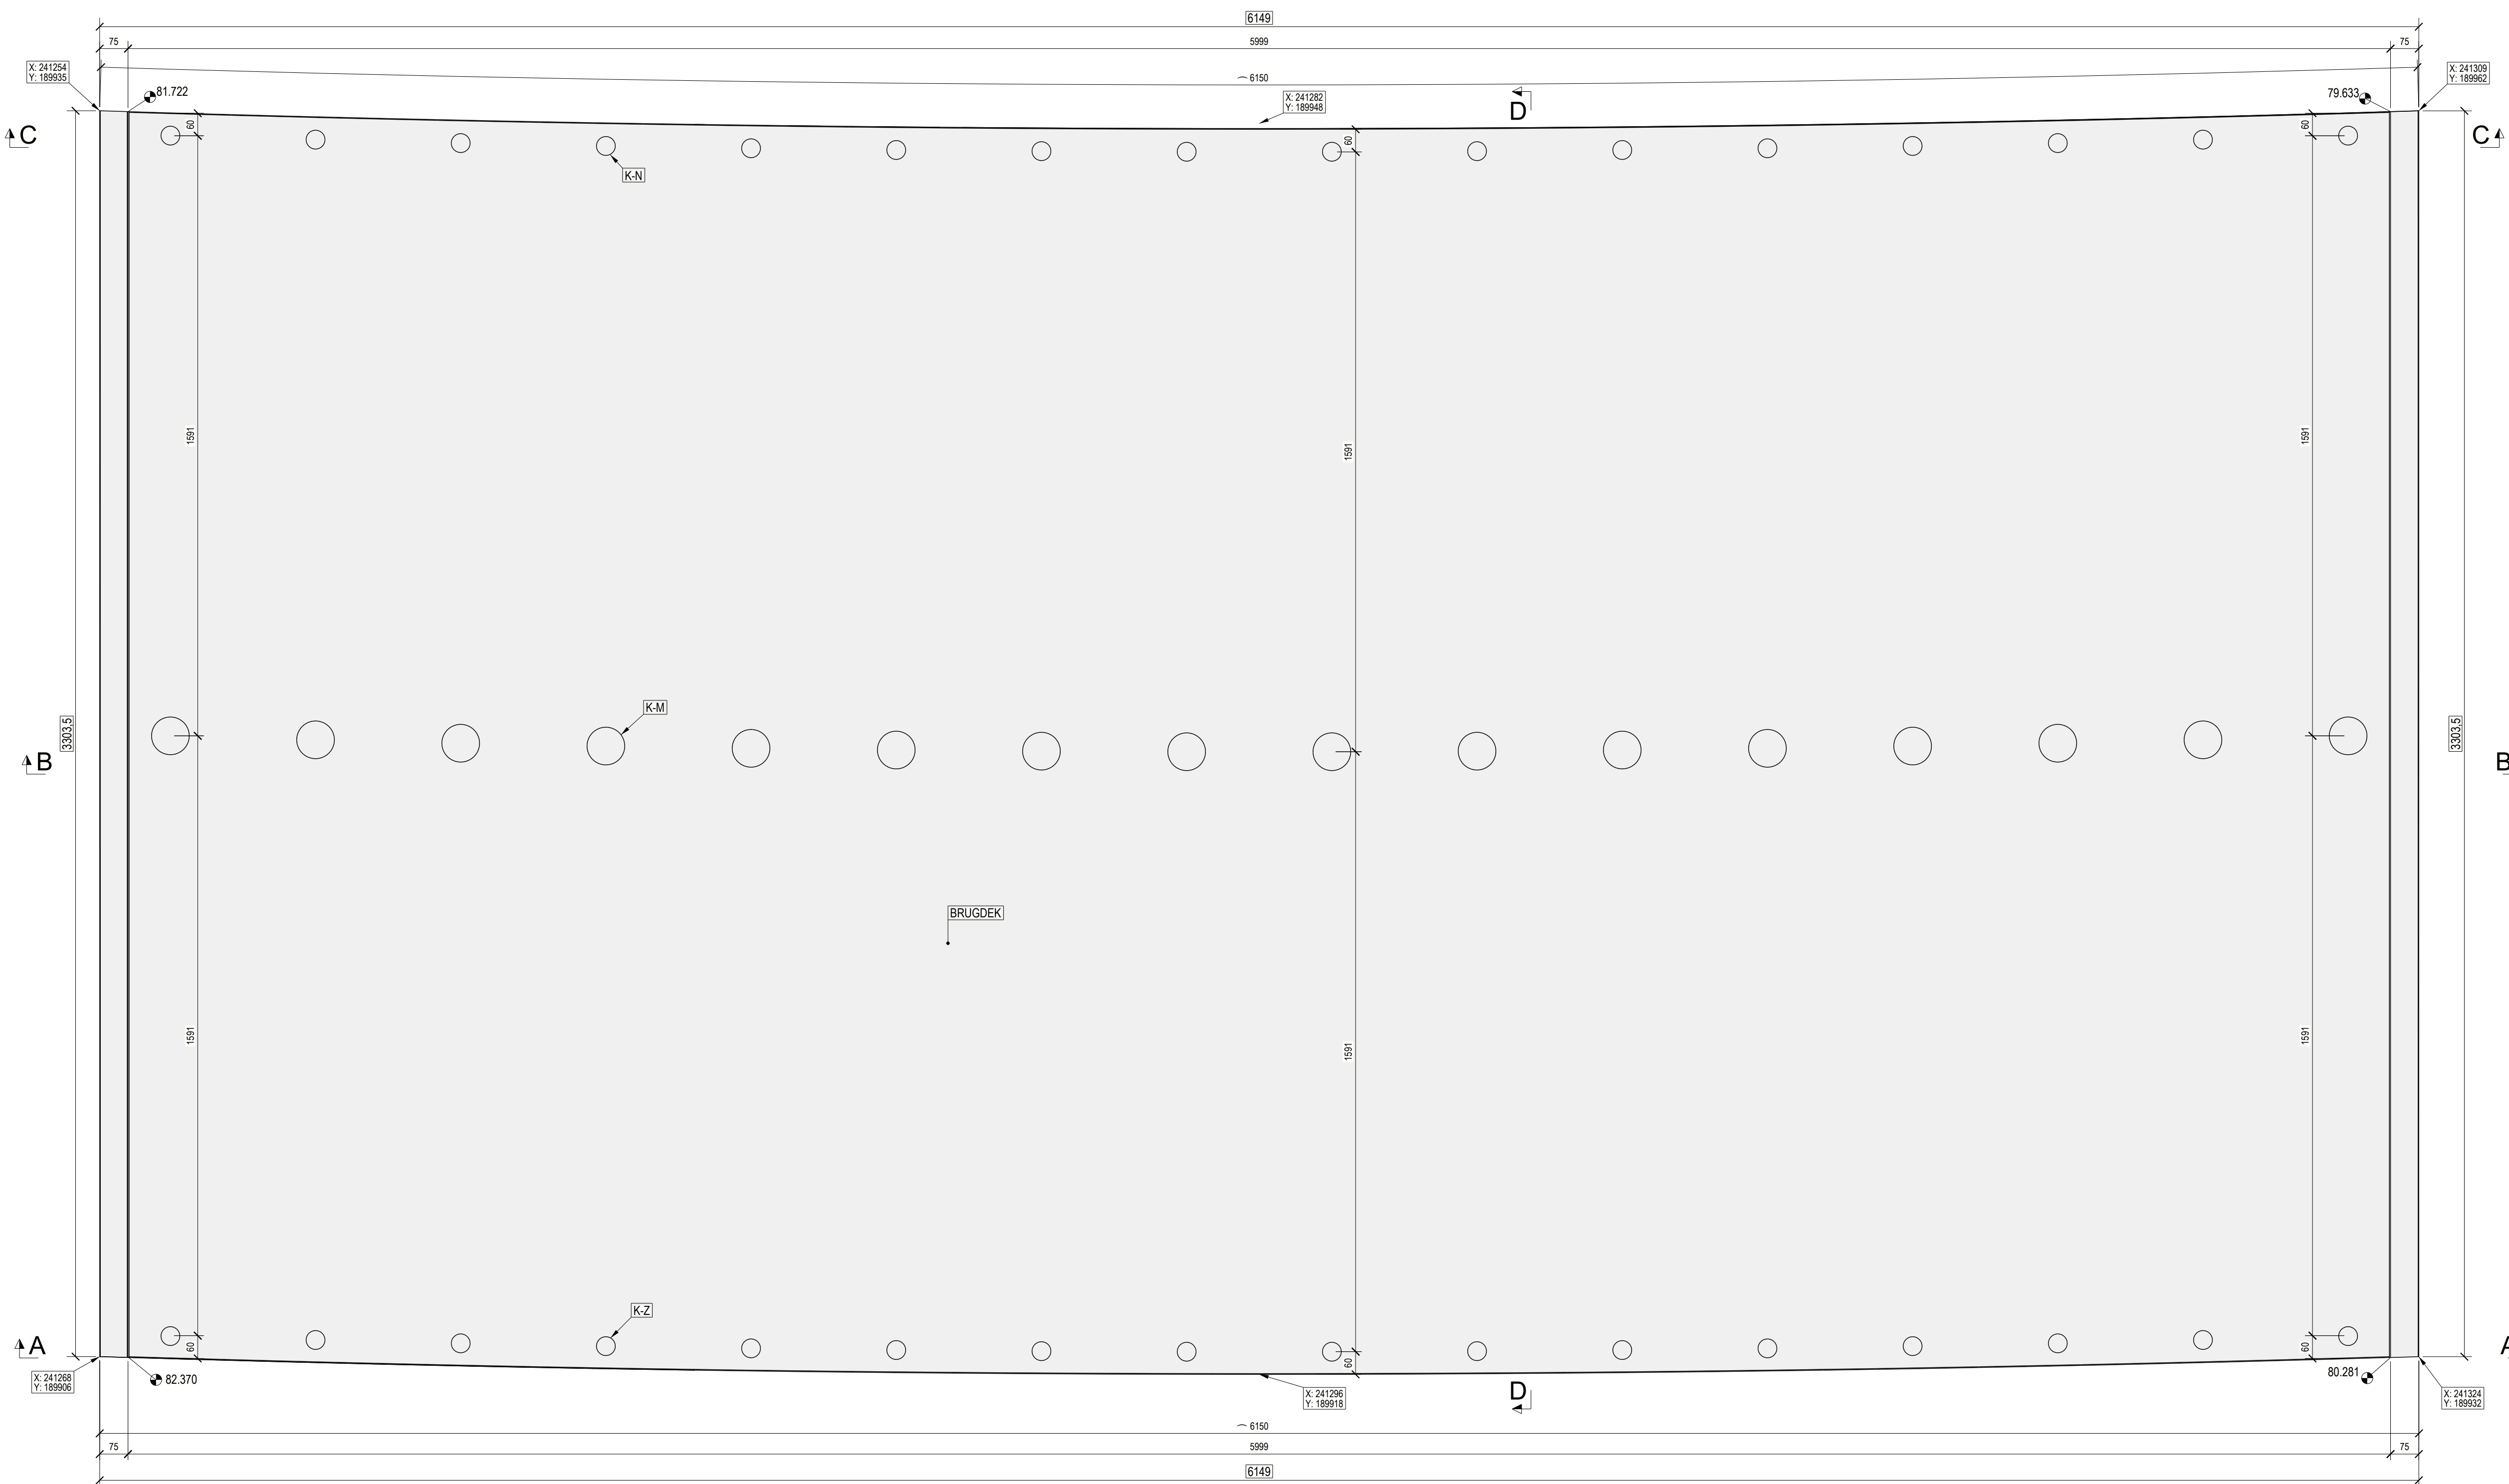


BRUGDEK
Schaal 1:100

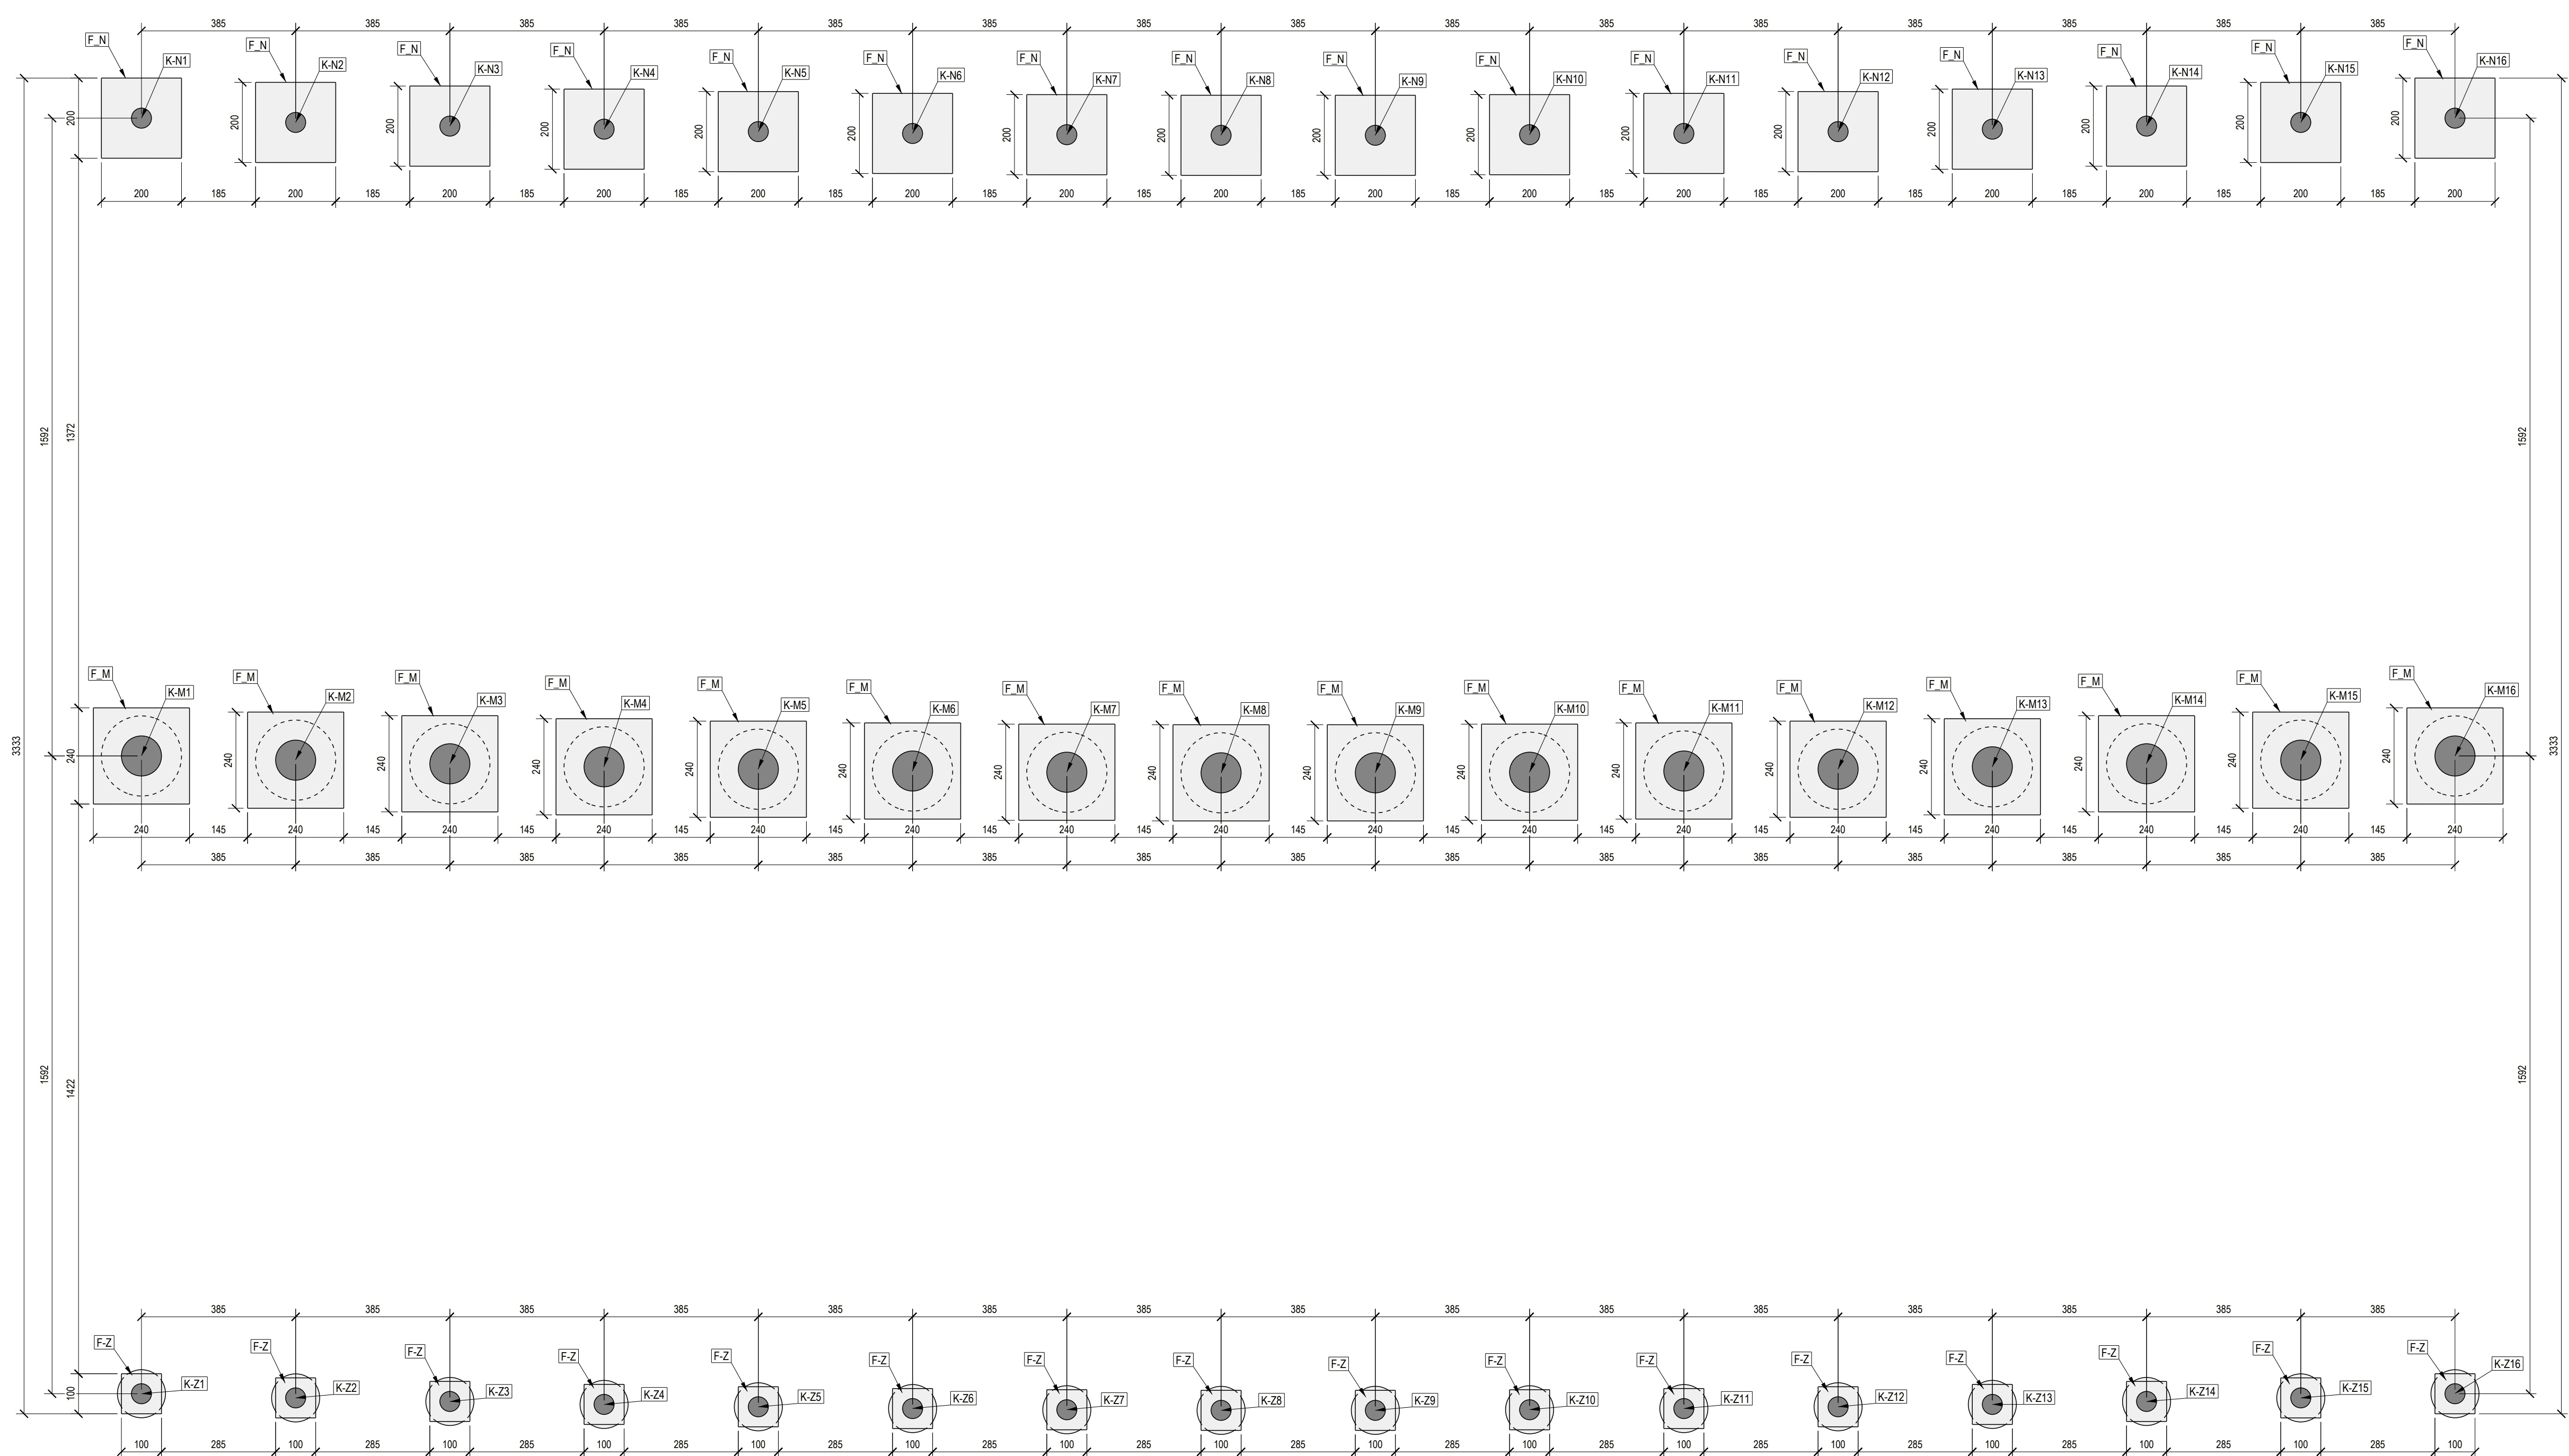


PLANZICHT FUNDERING
Schaal 1:100




SNEDE A-A
Schaal 1:100

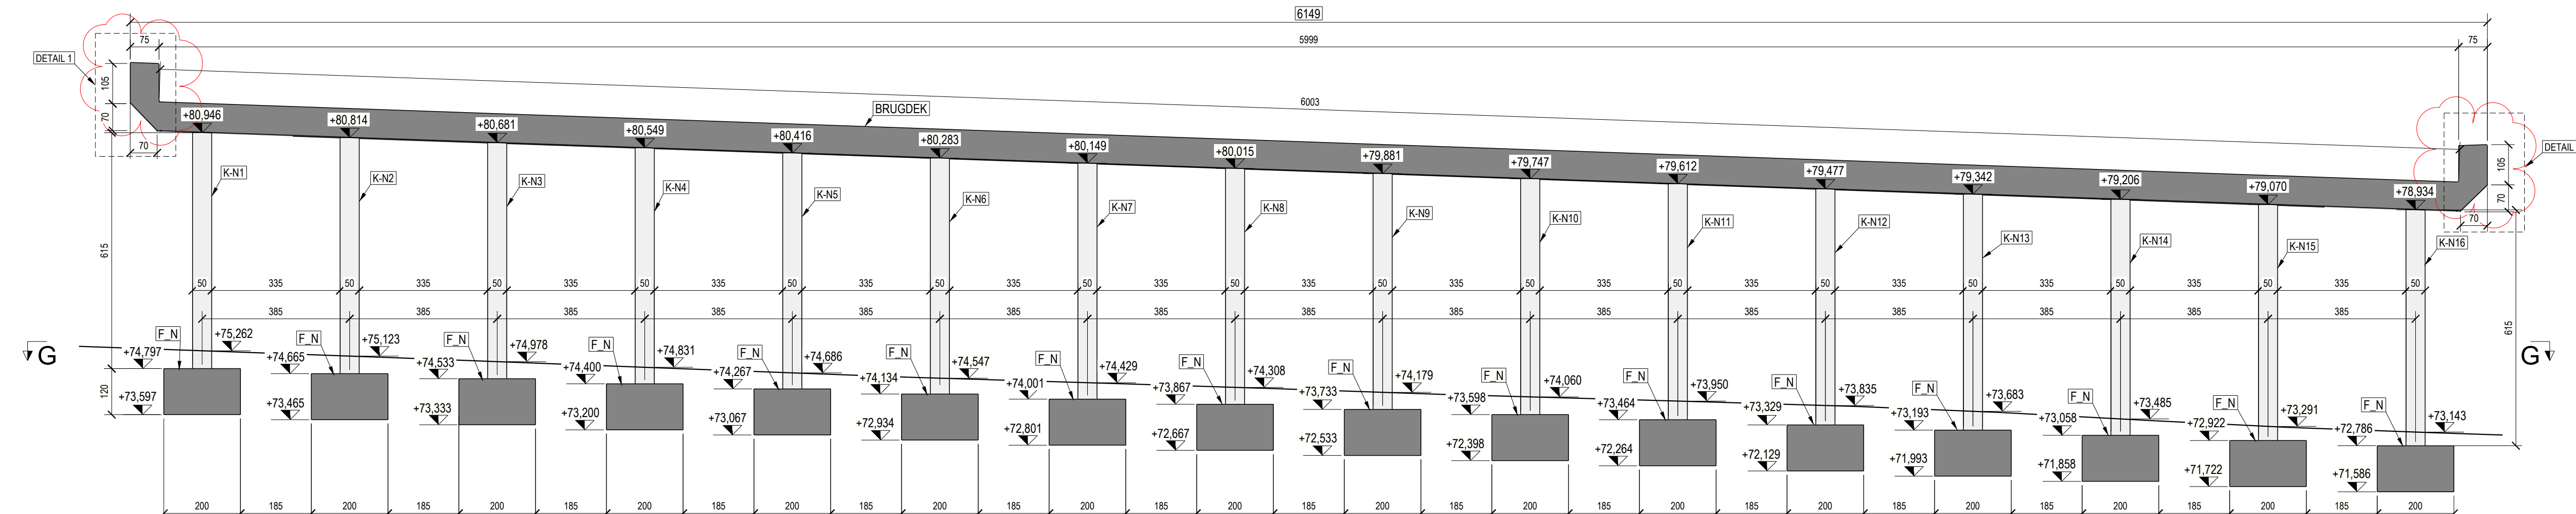

SNEDE C-C
Schaal 1:100

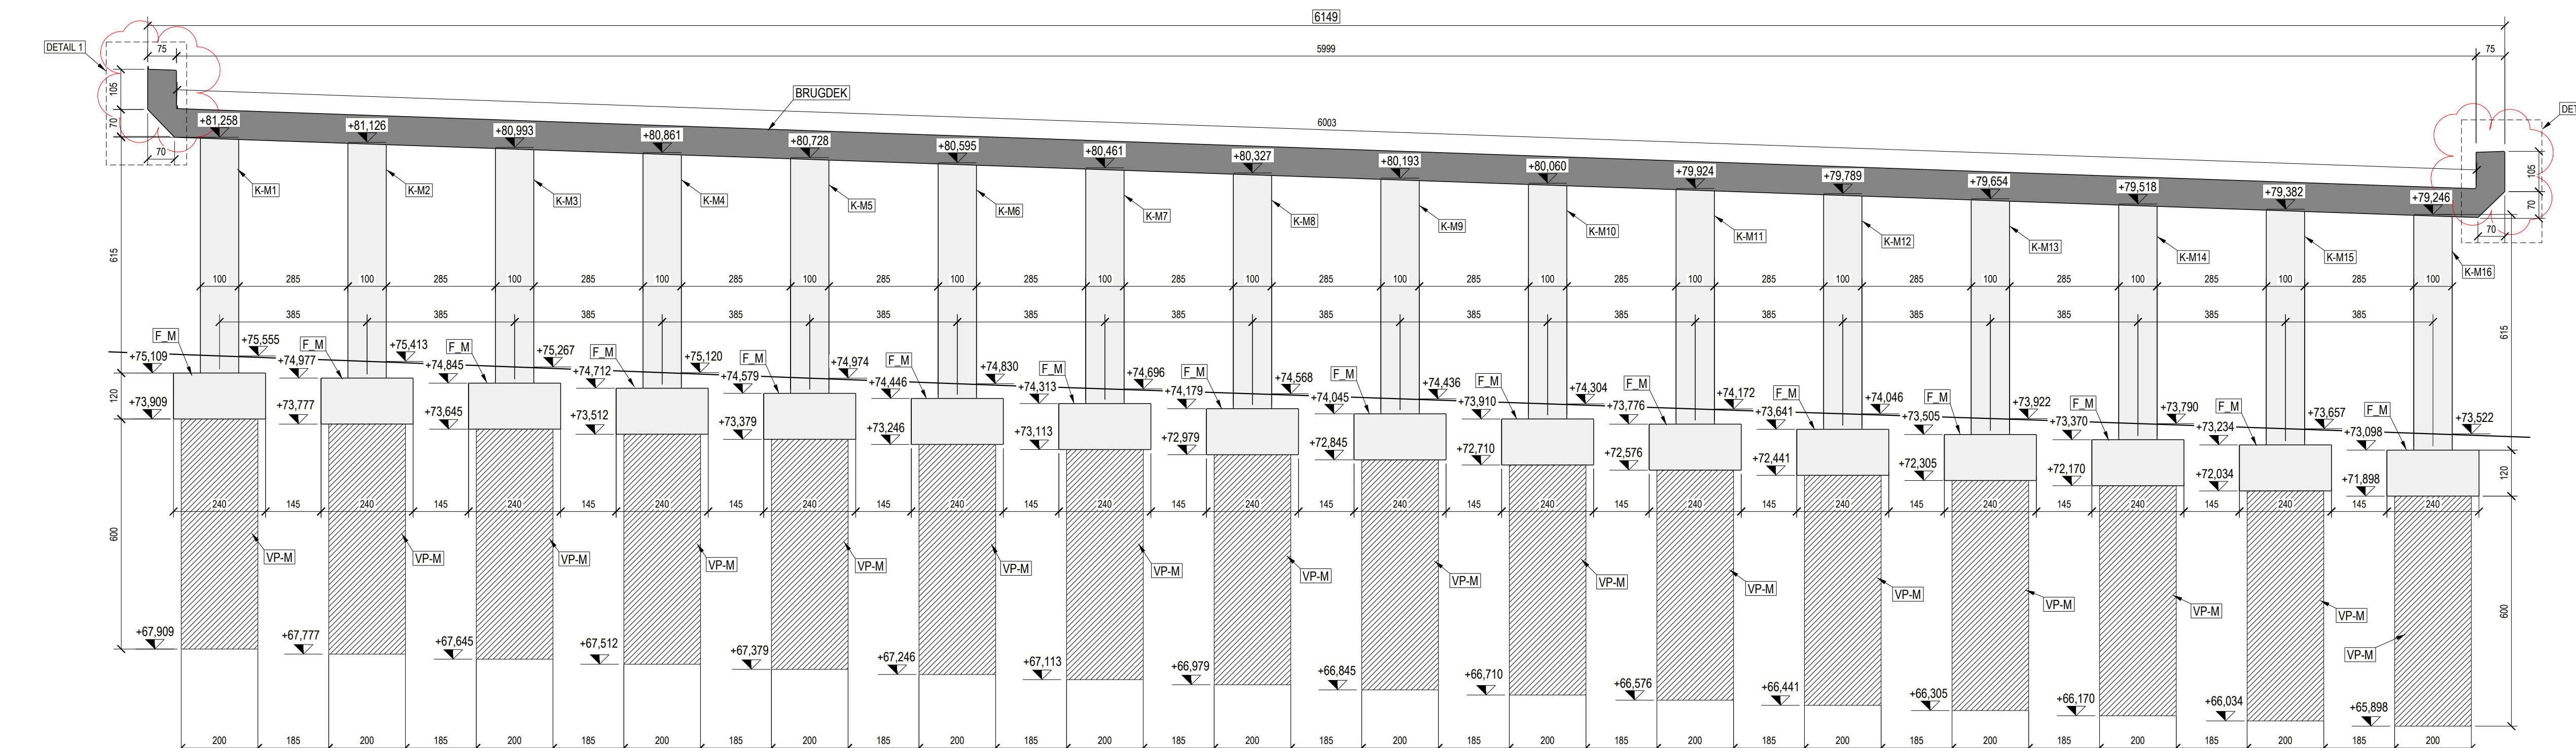


SNEDE B-B
Schaal 1:100

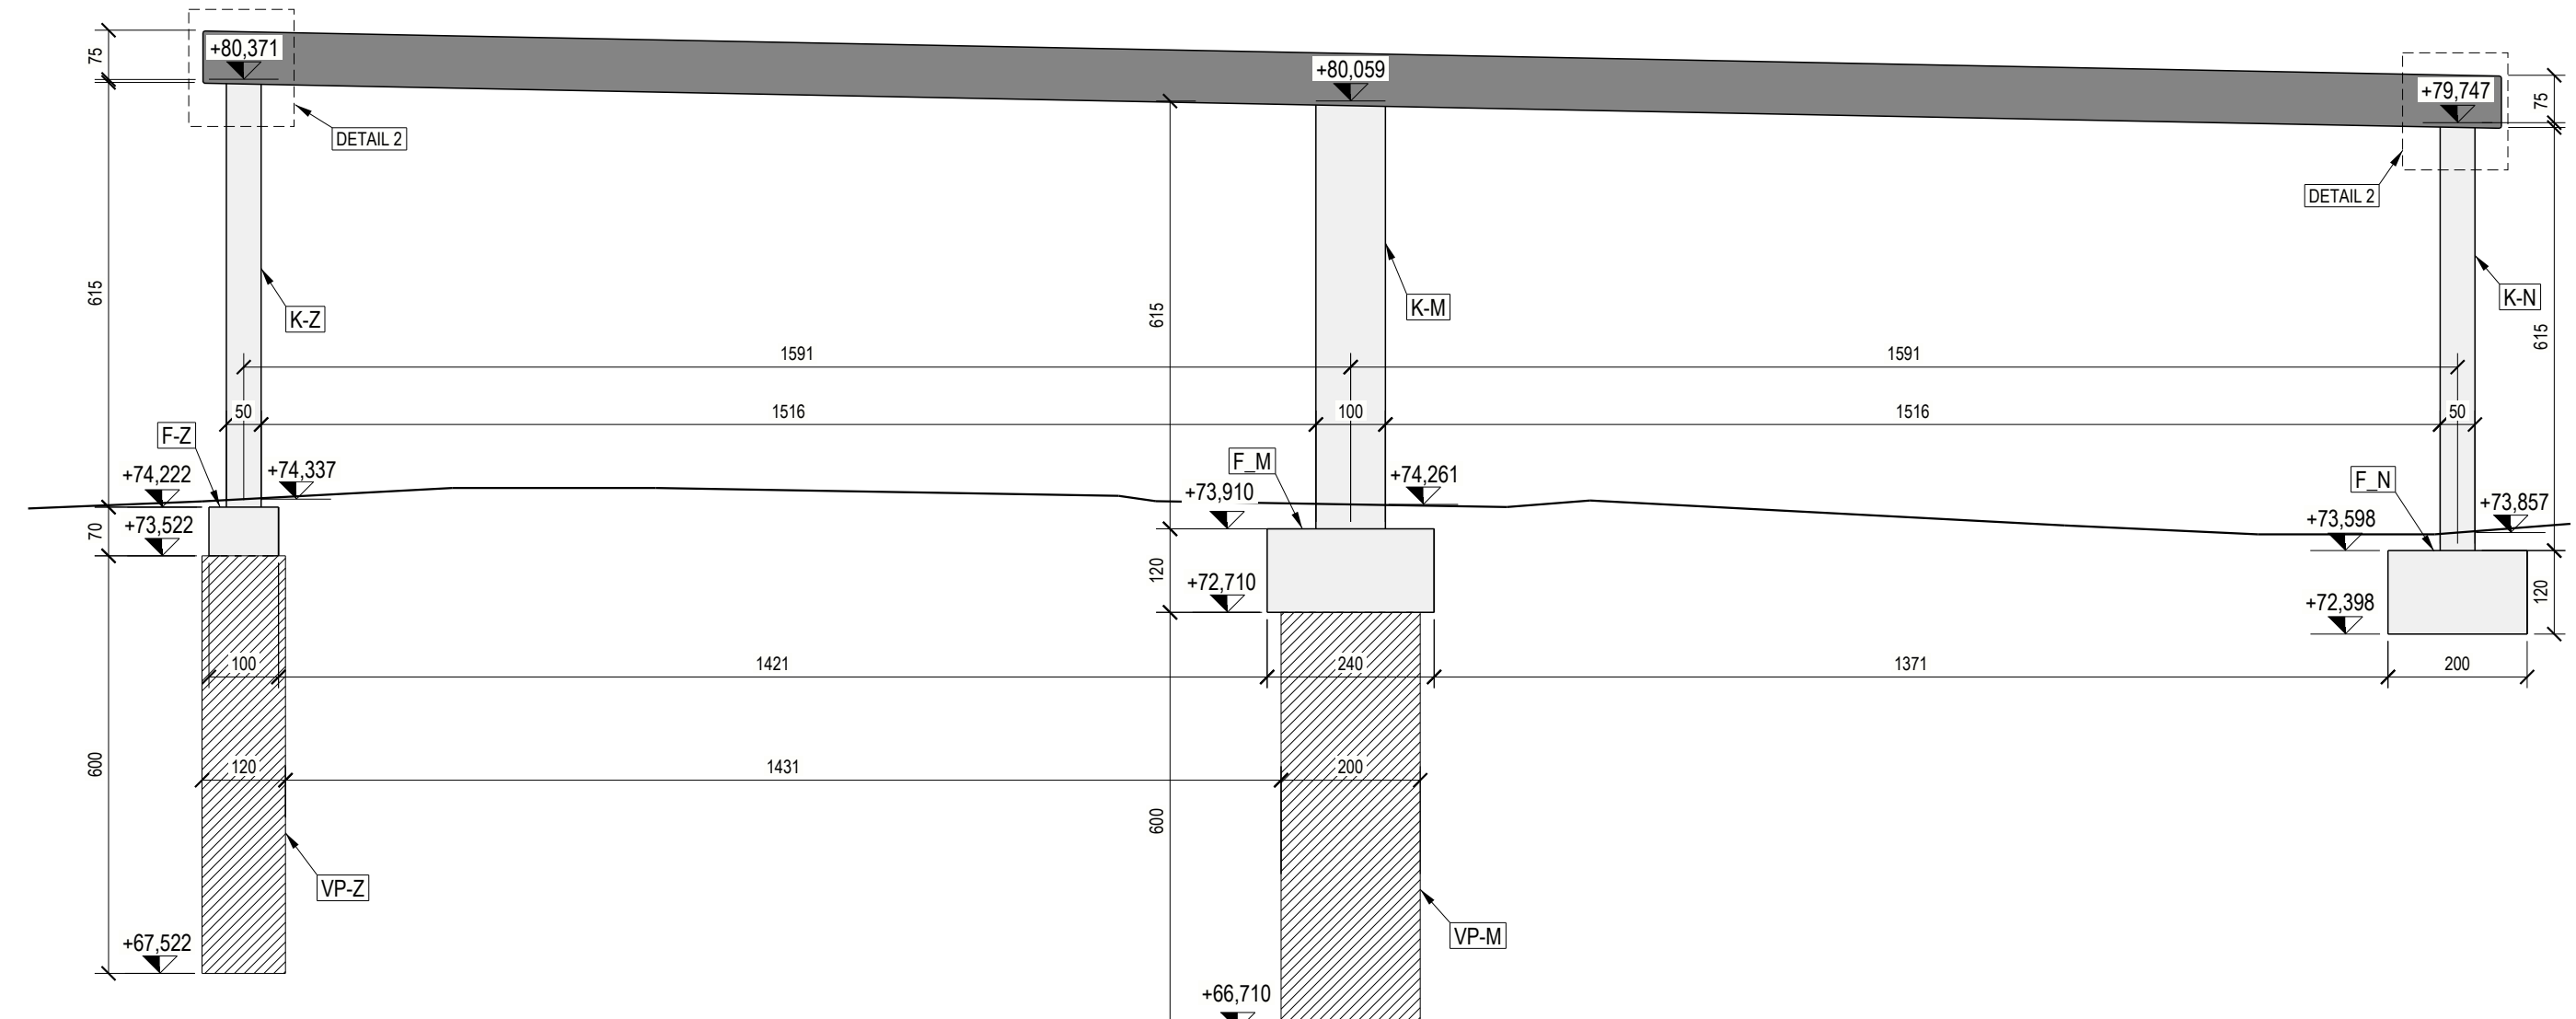

SNEDE D-D
Schaal 1:100

LAMBERT COÖRDINATEN			
Naam	X	Y	Z

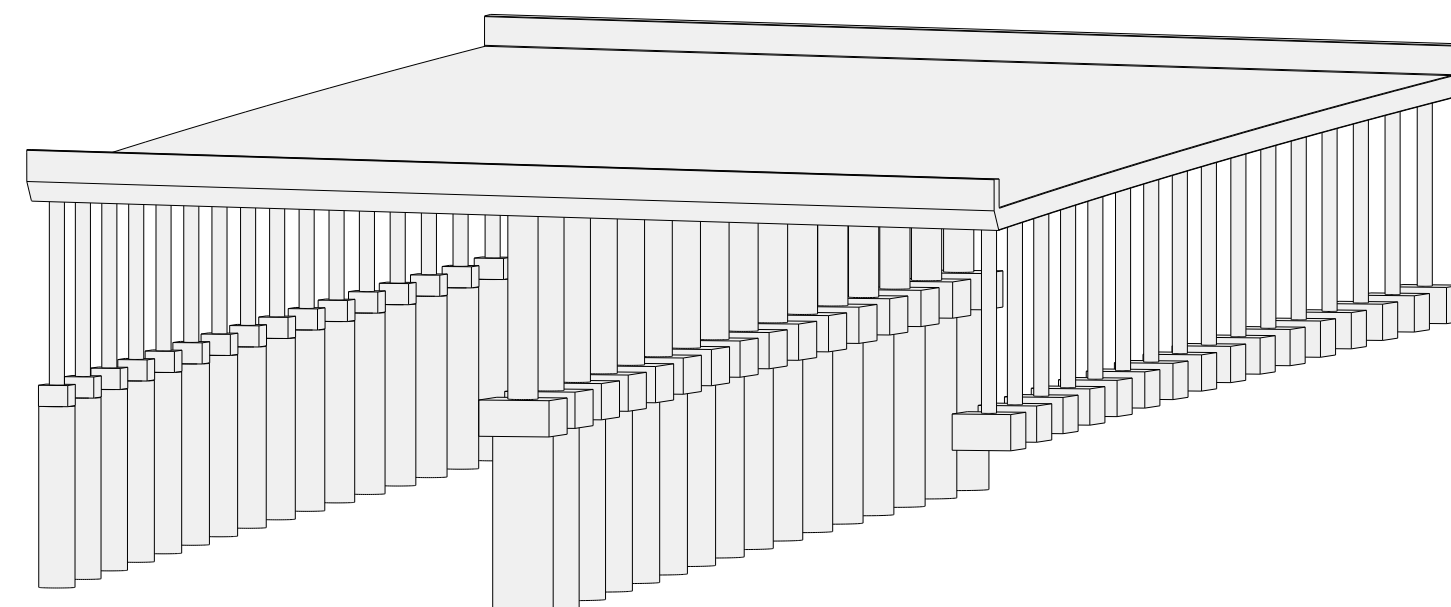

3D ZICHT

VLAAMSE OVERHEID
AGENTSCHAP WEGEN EN VERKEER
Wegen en Verkeer Limburg
Vlaamse Provincie
Koningstraat 30 bus 4, 3500 Hasselt
Tel: 011 74 23 00
e-mail: wegen@vlaanderen.vlaanderen.be

Stuurbureau:
FC 300345
FRANKI CONSTRUCT
Kantoorweg 2
(Rand 7.2.3-3890) 2550 Koning

Projectnummer
AID-nummer
WV/NW/N75/1/12
Pdf: PL-NW-001-047
Cad: PL-NW-001-046

Ontwerpgegevens
eetbureau:
Nageten door de verantwoordelijke Ingenieur,
Hasselt

Nummer van het plan
1M3D8G 0 XXXXXX 00 00
entiteitcode prefix volgnummer fase index

Star ROLLEN
Nageten en goedgekeurd door de dr. investeringen,
Hasselt

Datum opmaak: 10/04/2025
Aangebrachte wijzigingen
ind. Aard Datum
00 Aanslag negatieve 11.01.2025

Dierik VAN DEN LANGENBERGH

N75
Dilsen-Stokkem

Aanleg Ecoduct Dilsenbos
N75, Boslaan, Dilsen-Stokkem
ONTWERP
BEKISTING BRUGDEK

Alfmetingen plan 17144841
Schaal 1 / 000
Kilometerpunten van 24,9 tot 25,1