


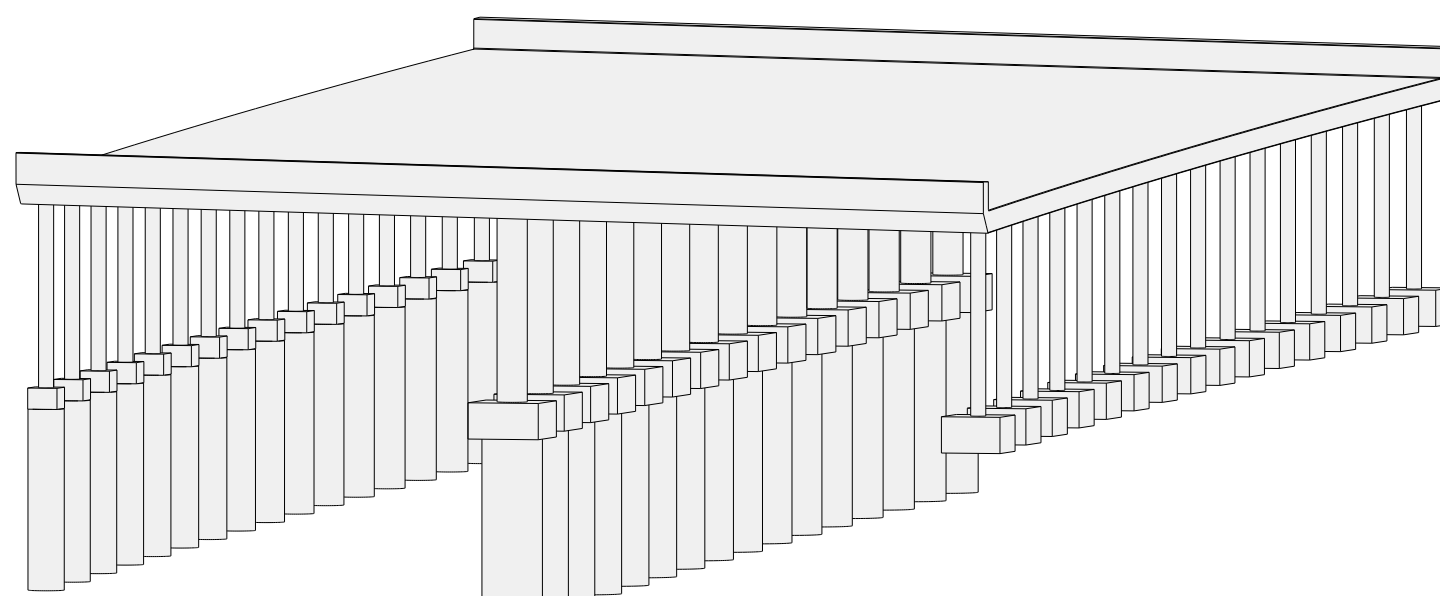

3D ZICHT


MATERIALEN:

- Ter plaatsen gestort ongewapend beton:
 - Betonkwaliteit: OB C12/15
- Ter plaatsen gestort gewapend beton:
 - Kolommen en Bruggiek:
 - Betonkwaliteit: OB C40/50 EE4
 - Betondekking: 60mm
 - Fundering en sokkels:
 - Betonkwaliteit: OB C30/37 EE2
 - Betondekking: 60mm
 - Valen putten:
 - Betonkwaliteit: OB C25/30 EE1
 - Betondekking: 160mm

BETONSTAAL ("):

Minimale afmetingen van de buiggrondslatten in mm (PTV 2002 2010)				
Halen, bodem, lazen (degaal)		Opgelagen (dalen of andere gevormde dalen (voetstepping))		
De minimale diameter van de buigboom is afhankelijk van de minimumbetondekking, gemeten loodrecht op het buigingsvlak				
Ø ≤ 16 mm	Ø > 16 mm	betondekking > 100 mm en > 7 Ø	betondekking > 20 mm en > 2 Ø	betondekking ≤ 50 mm en/of > 2 Ø
4 Ø	7 Ø	16 Ø	15 Ø	20 Ø

WAPENINGSLEGENDA:

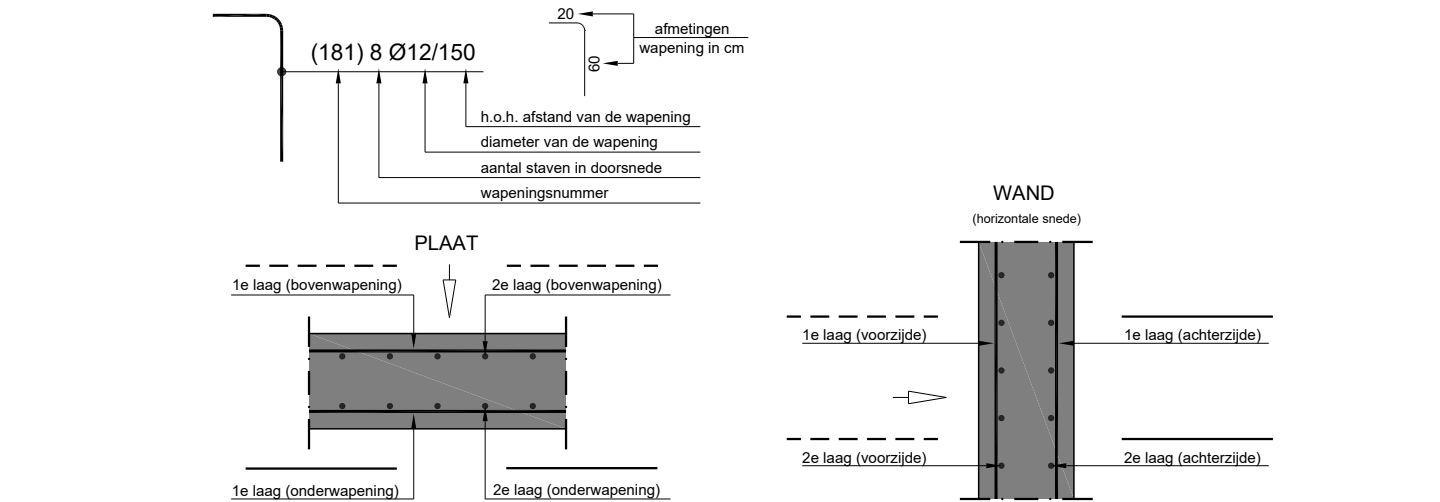

Studiebureau:	FRANKI CONSTRUCT Kantoorweg 2 3830 Leuven Tel: 011 74 23 00 E-mail: wagen@franki-construct.be	Projectnummer:	AID-nummer:
FC 300345	WV/NV/752/1/02	Pdf: 383045-FI-WAP-000.pdf	
Cad: 383045-FI-WAP-000.dwg			

Ondersteunings-eenheid:

Registreer door de verantwoordelijke Ingenieur, Hooft:

Nummers van het plan:

Registreer en goedkeurd door de dr. investeringen, Hooft:

Datum opmaak:

Aangebrachte wijzigingen:

Dier van DEN LANGENBERGH

N75
Dilsen-Stokkem

Aanleg Ecoduct Dilsenbos


N75, Boslaan, Dilsen-Stokkem

ONTWERP
Brugdek Planzicht - Wapening

Afmetingen plan
1714x841

Schaal
1 / 000

Kilometerpunten
van 24,9 tot 25,1

 

BRUGDEK
Schaal 1:50