


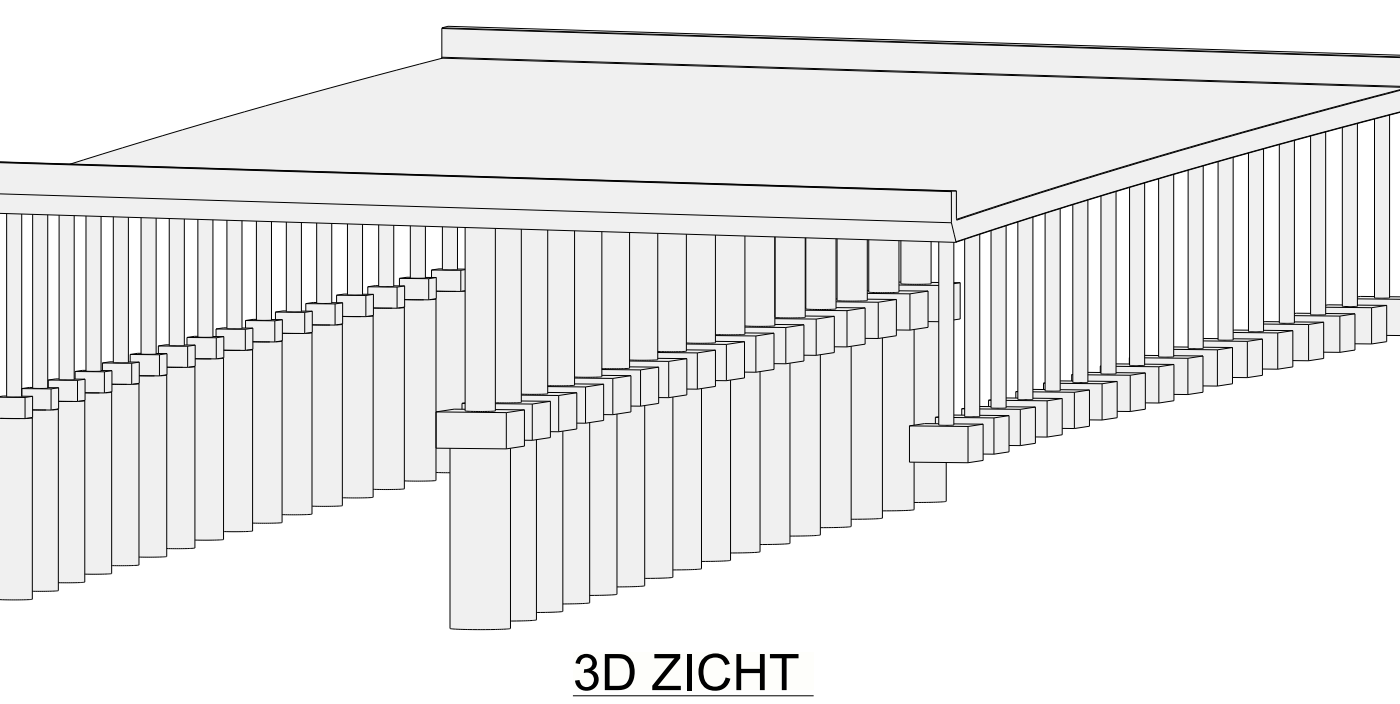

BETONSTAAL () - BE 900 S, DE 400 S			
Minimale afmetingen van de buigdoel diameter in mm (PTV 3062 2015)			
Haken, bochten, lassen (leeglijst)		Opgetrokken staven of andere gekroonde staven (hoofdwapening)	
		De minimale diameter van de buigboom is afhankelijk van de minimumbedekking, gemeten loodrecht op het buigingspunt	
$\varnothing \leq 16 \text{ mm}$	$\varnothing > 16 \text{ mm}$	bedekking $> 100 \text{ mm}$ en $> 7 \varnothing$	bedekking $> 50 \text{ mm}$ en $> 3 \varnothing$
4 $\varnothing$	7 $\varnothing$	10 $\varnothing$	20 $\varnothing$

