




Treliza Transversal

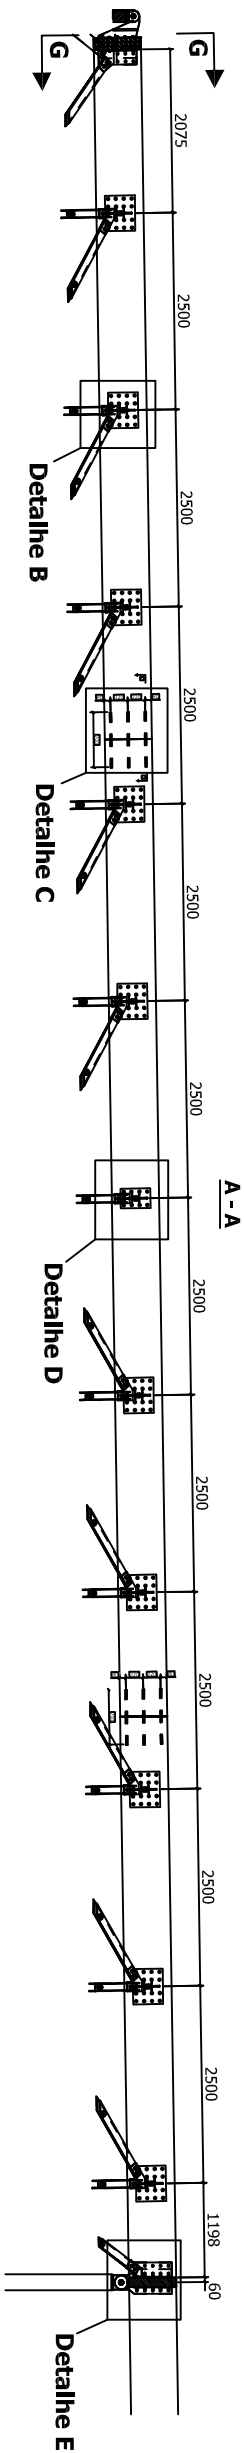


Detalhe B

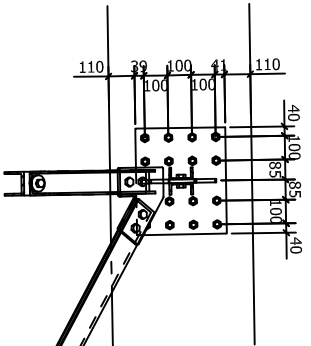


Detalhe C

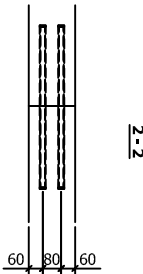



Detalhe D

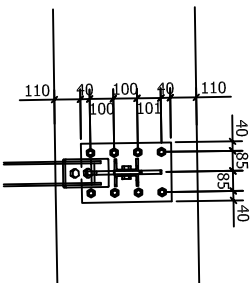


Detalhe E

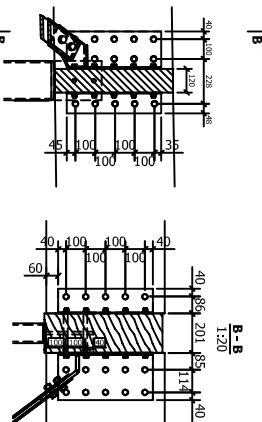


Detalhe F

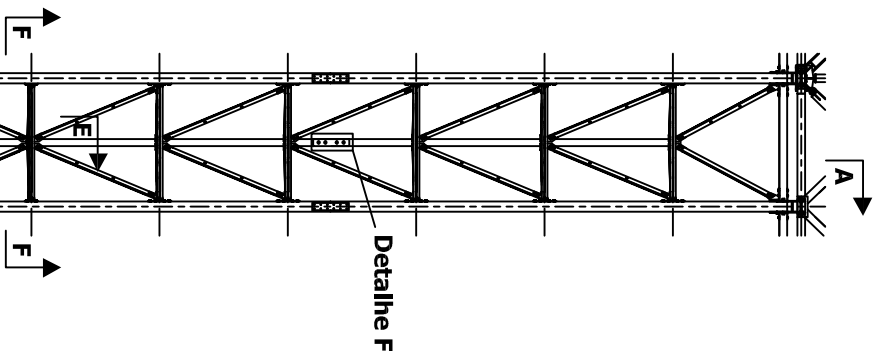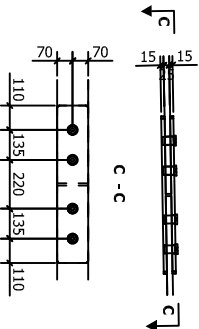


CORTE D - D

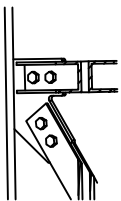







CORTE E - E

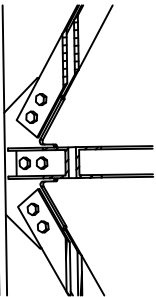

CORTE F - F

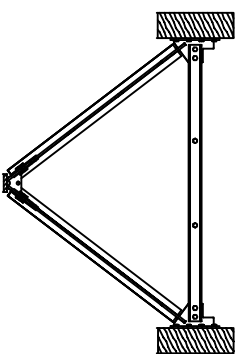

Corte G - G

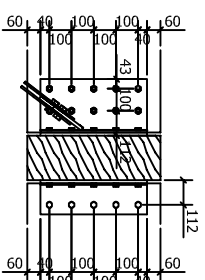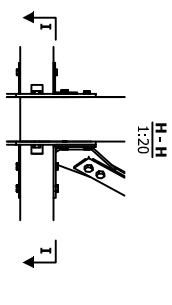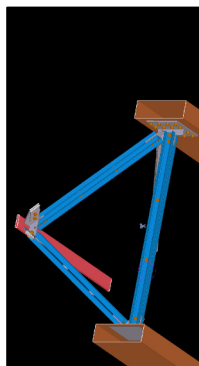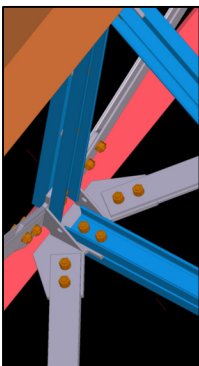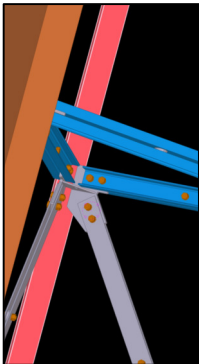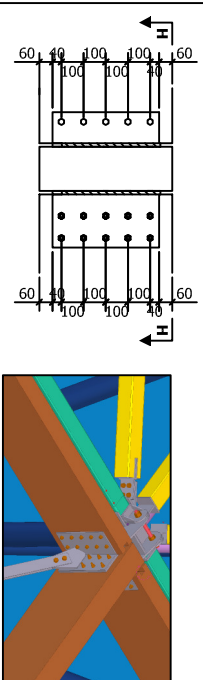

ARESTALFER



Rua do Arsenal - Dourados - 77.064-18 Setor do Voo
Tel: 2264 551 000 - Fax: 2264 551 341
geral@arestalfer.com - www.arestalfer.com - comercial@arestalfer.com

PROJETO	REVISÃO	DATA
1	1	10/07/2019

PROJETO	REVISÃO	DATA
1	1	10/07/2019

PROJETO	REVISÃO	DATA
1	1	10/07/2019

PROJETO	REVISÃO	DATA
1	1	10/07/2019