



ESQUEMA DE PRÉ-MONTAGEM

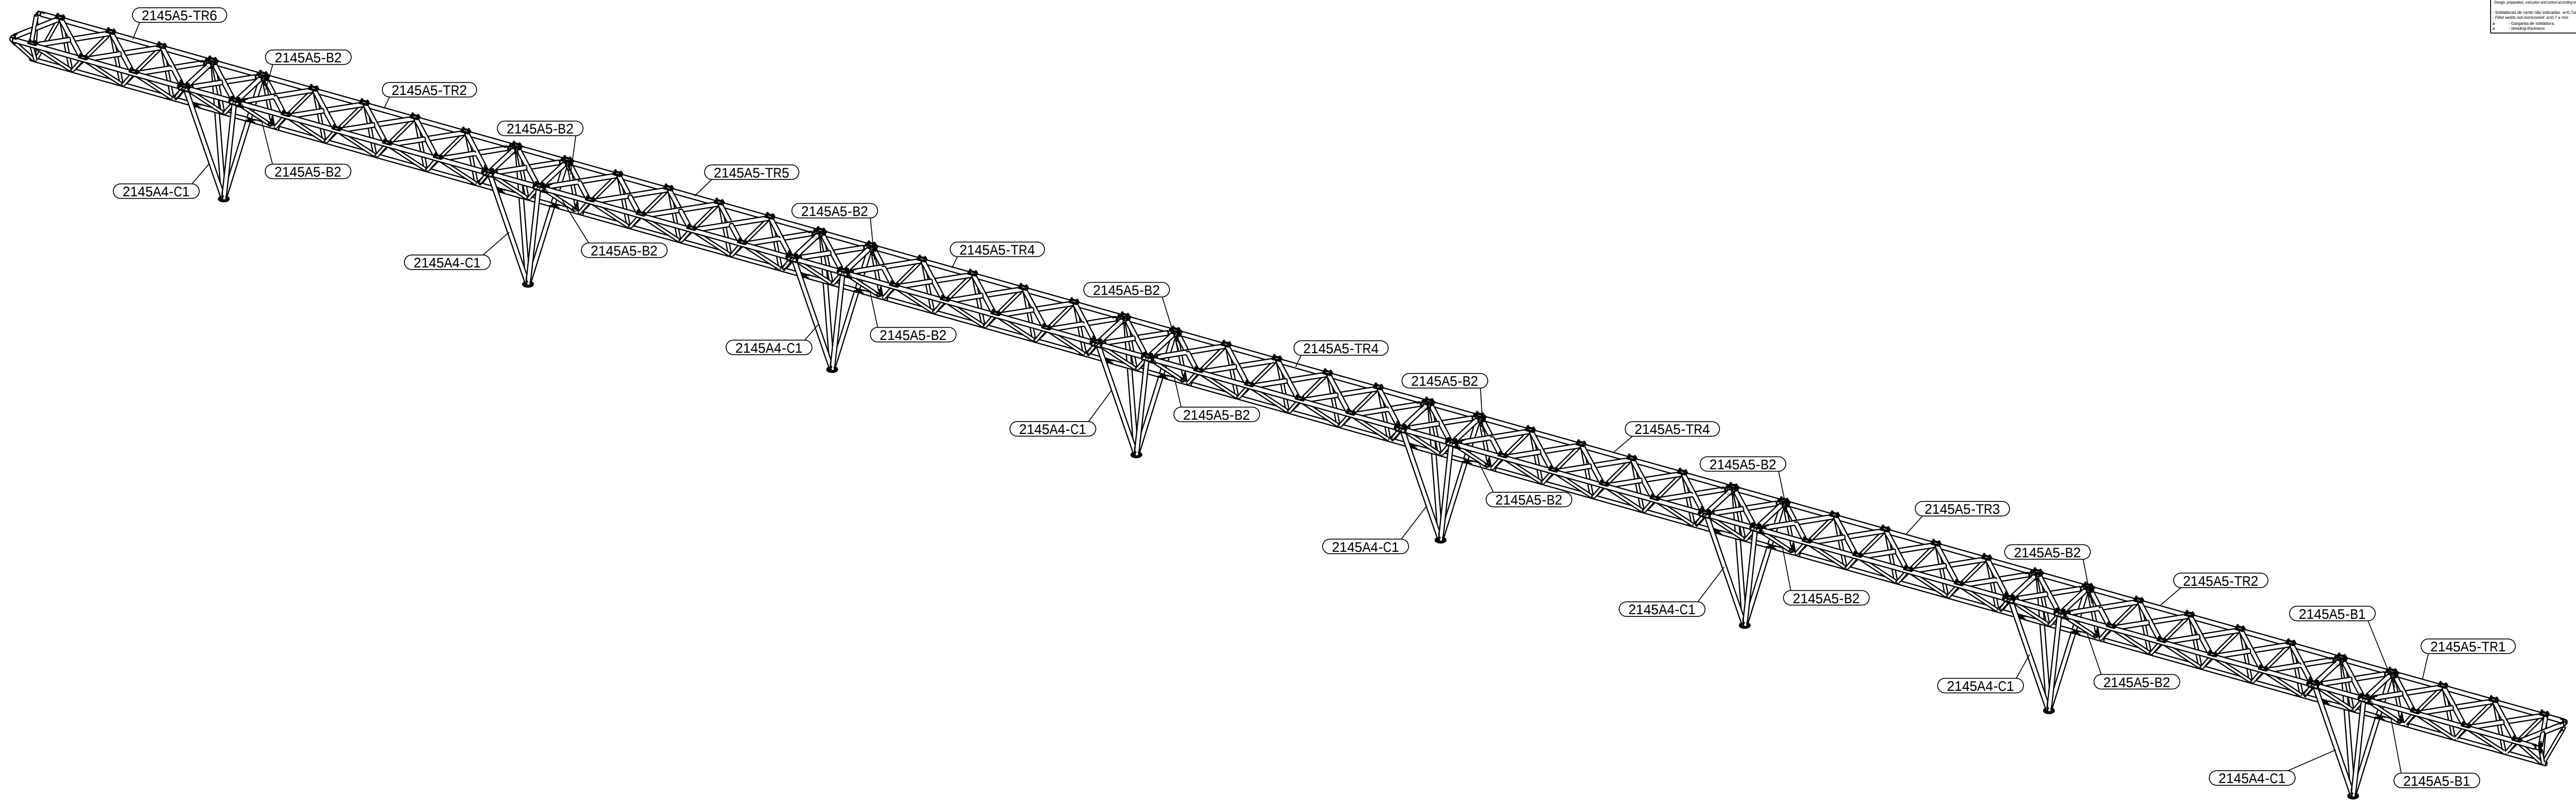

← **SEM DA PRIORIDADE**

ARESTALFER

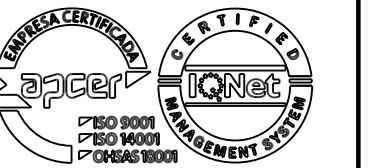

Rua do Arestal - Dornelas - 3740-418 Sever do Vouga
Tel: 234 591 000 - Fax: 234 551 341
geral@arestalfer.com - www.arestalfer.com - comercial@arestalfer.com

DONDE DE OBRA	Investor	Arestalter
OBJECTO	Object	
MORADA	Address	

REN	Rev	DATA	Date	DESCRIÇÃO	Description
					ASSINATURA
					Sgn

PROYECTISTA	Designer			
DESEÑADOR	Drafter	Gl Vieira		
VERIFICADOR	Verifier			

ESPECIALIDADE	Specialty	ESTRUTURA METÁLICA	Steel Structure
FASE	Stage	PROJECTO DE MONTAGEM	Site Assembling

Nome do Projeto: Drawing Name:

Esquema de Pré-Montagem

PF4 e PF5

ESCALA	Scale	DATA	Date	TAMANHO	Format
1:150		2019/07/19		804x557	

NOME PROJETO Project Name Unidade_Louis_Vuitton	PROJETO Project DM 2145	DES. Drawing [7]	REV. Rev
---	----------------------------------	------------------------	-----------------