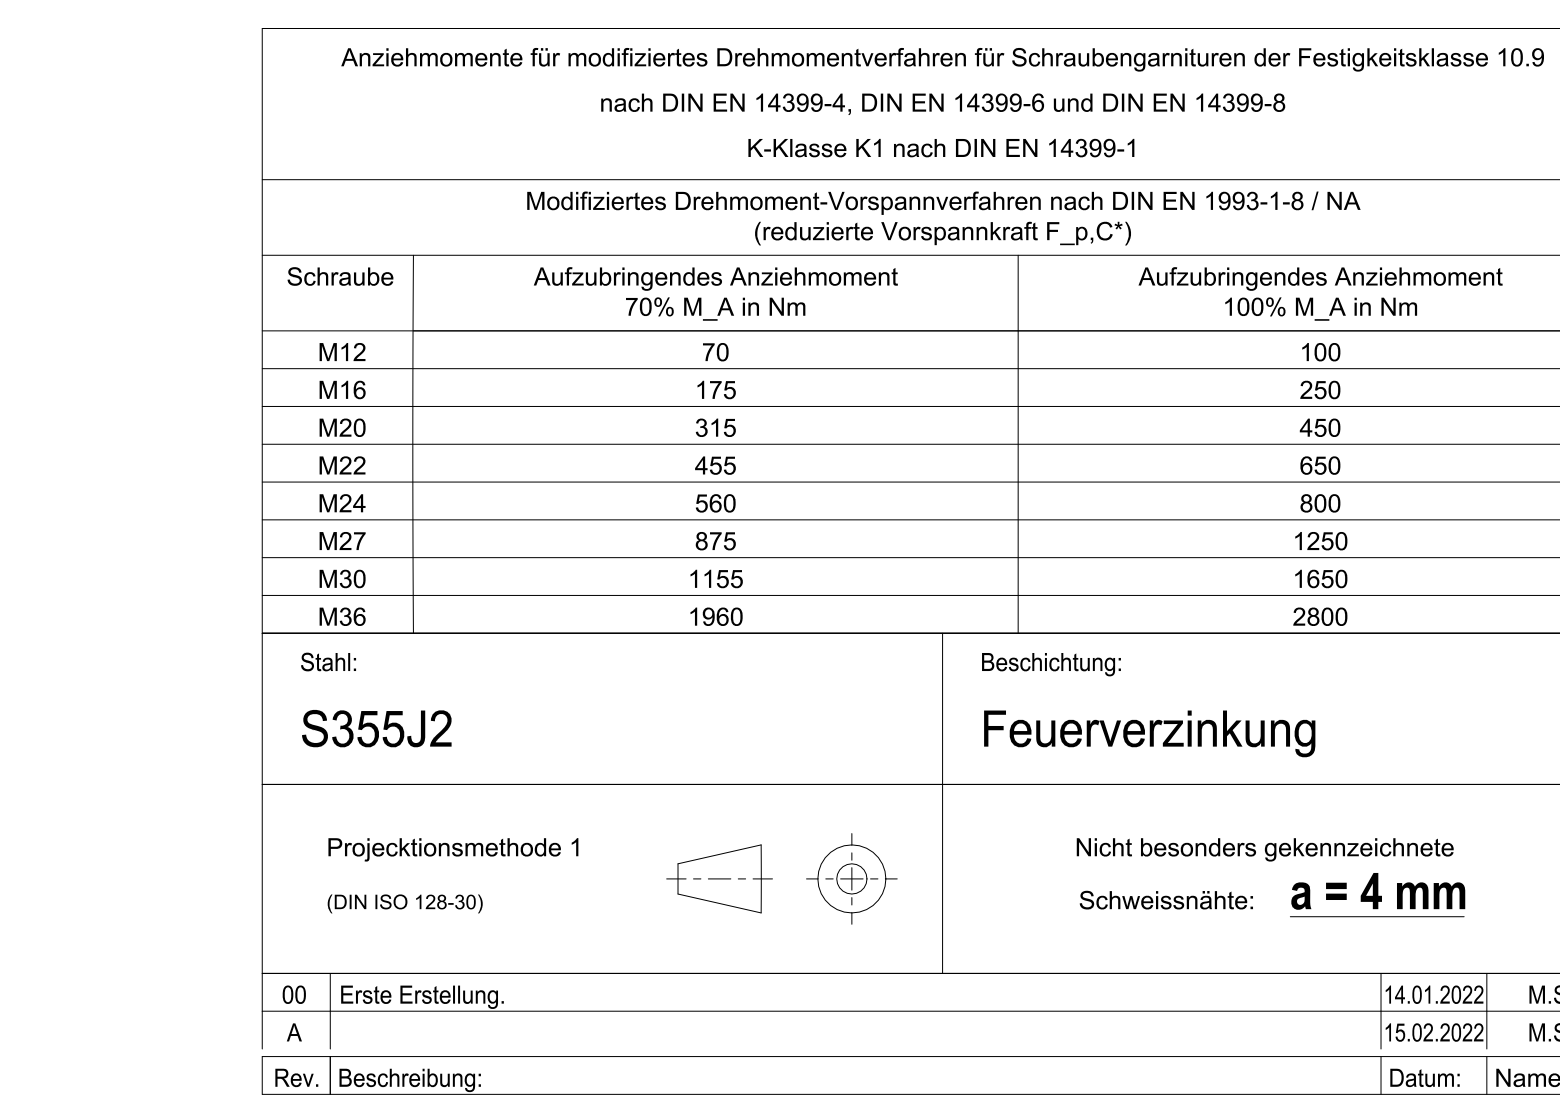
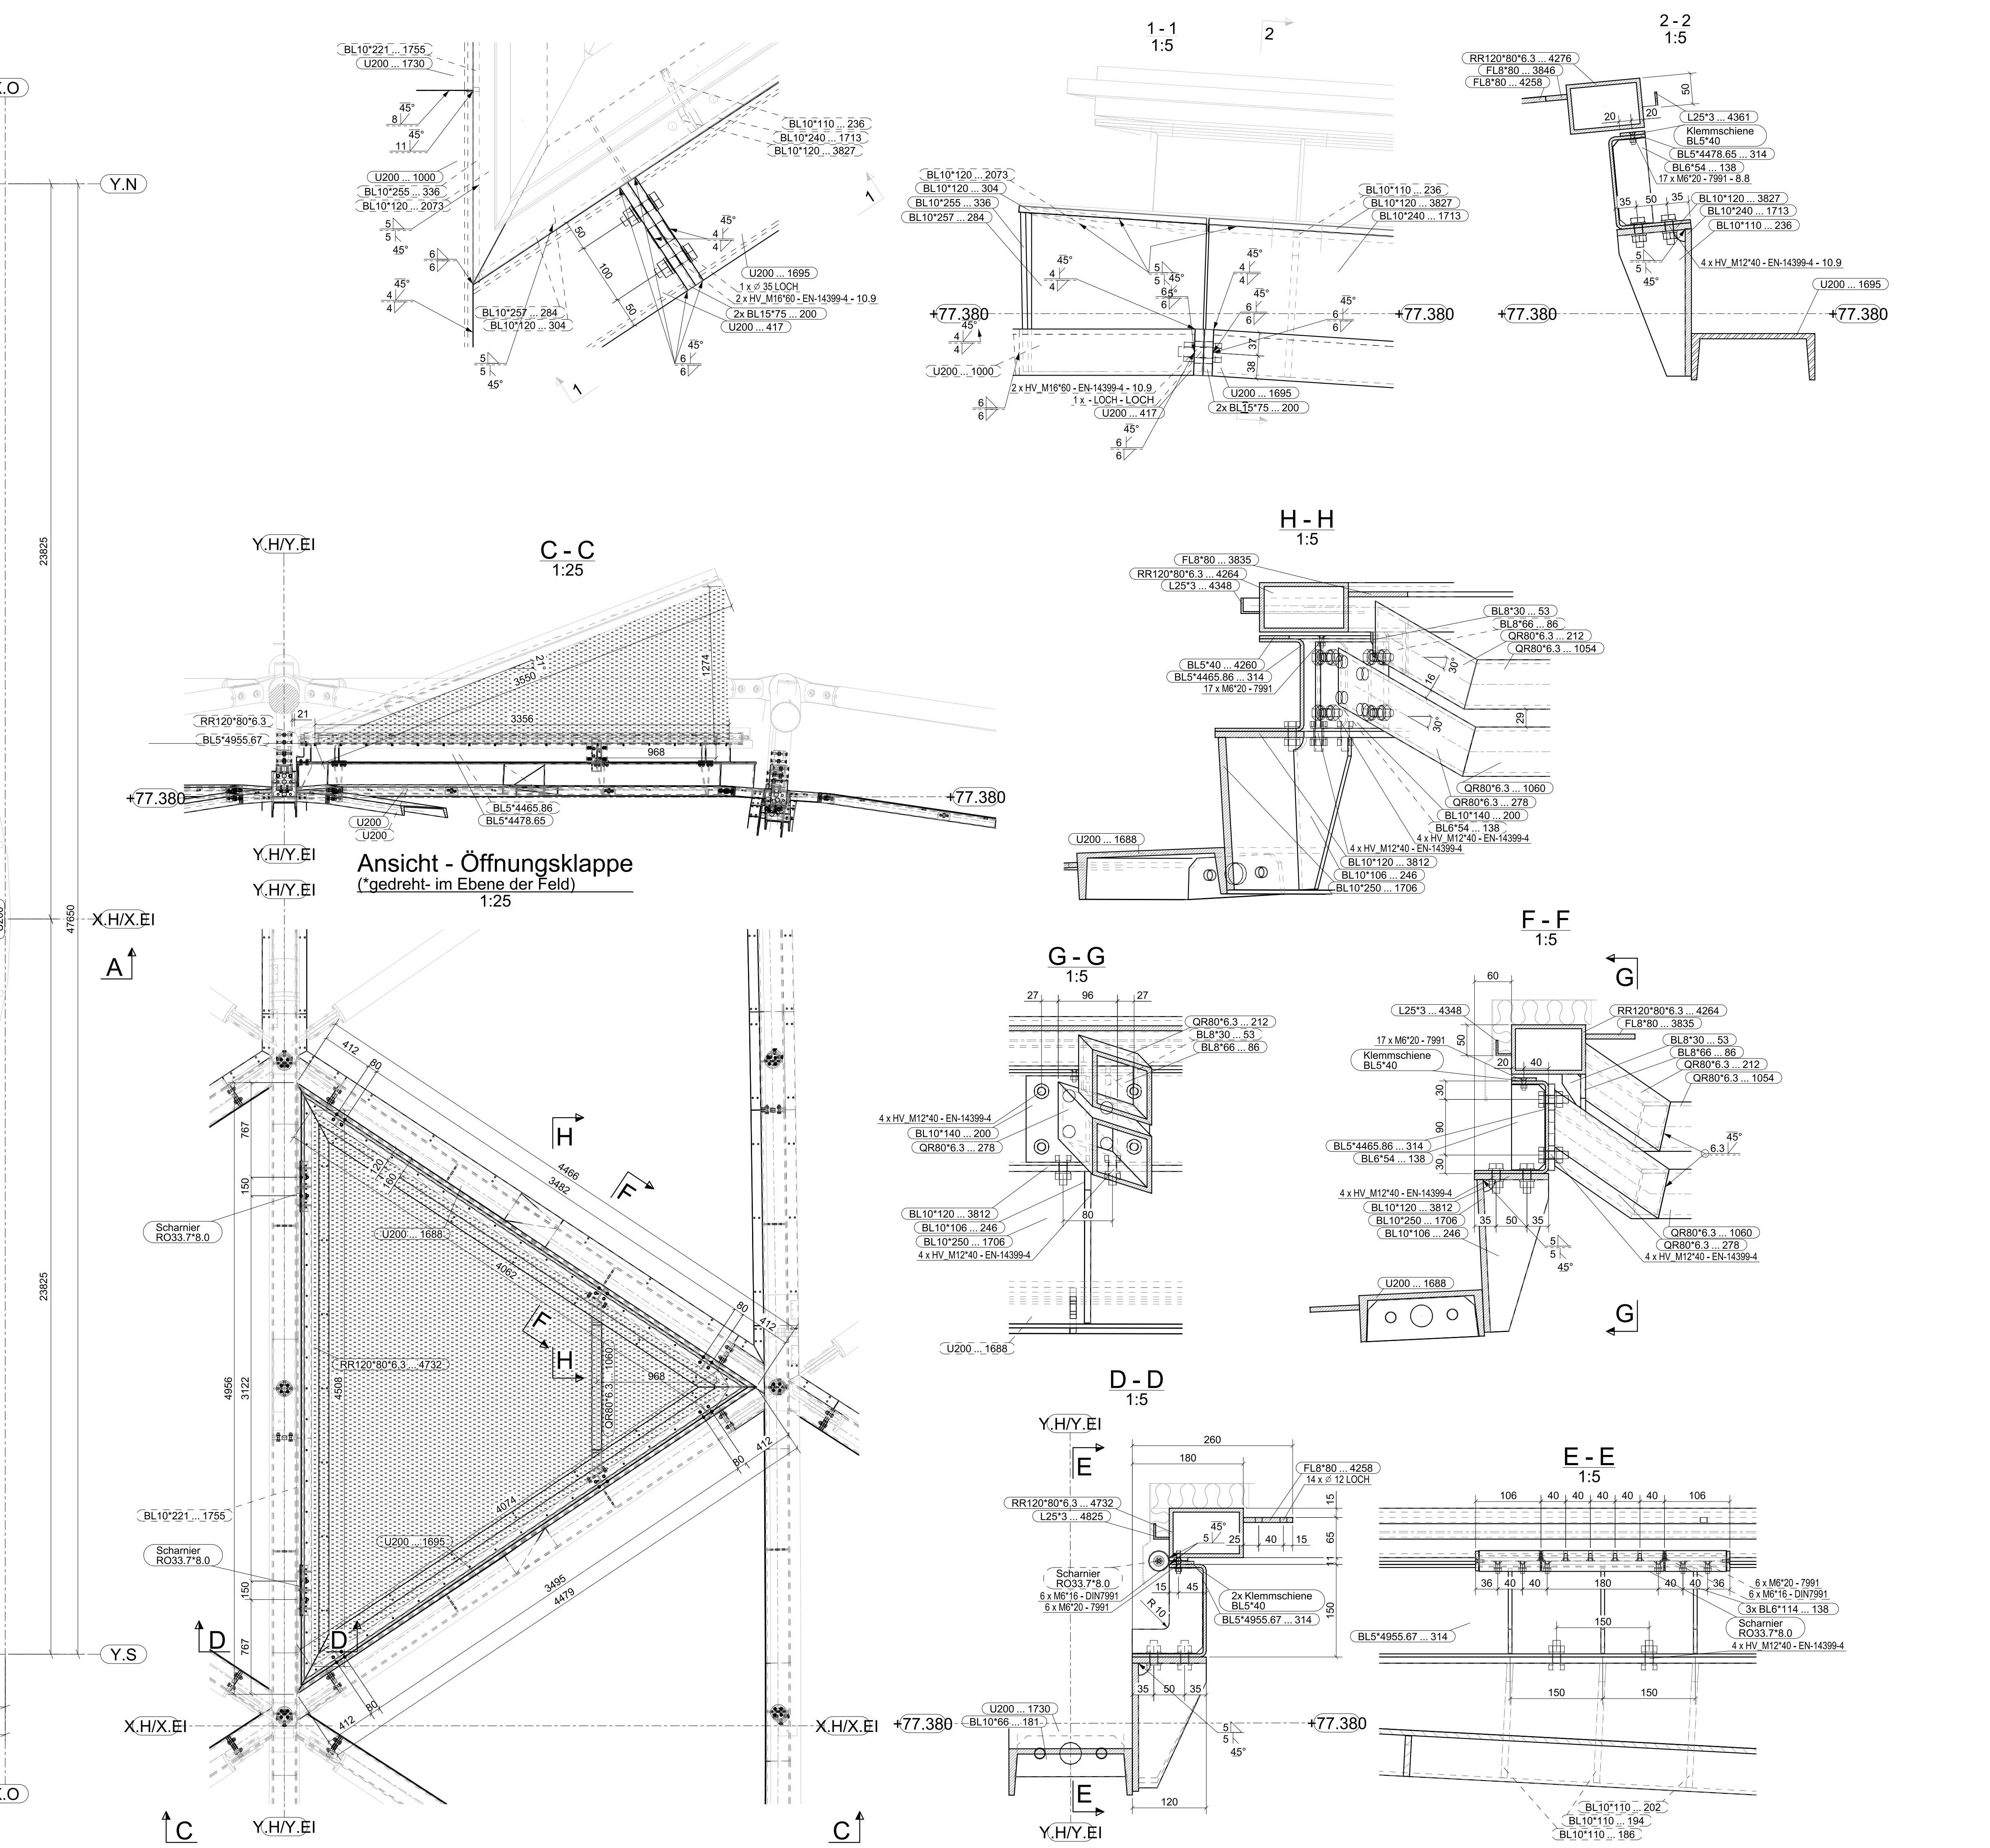
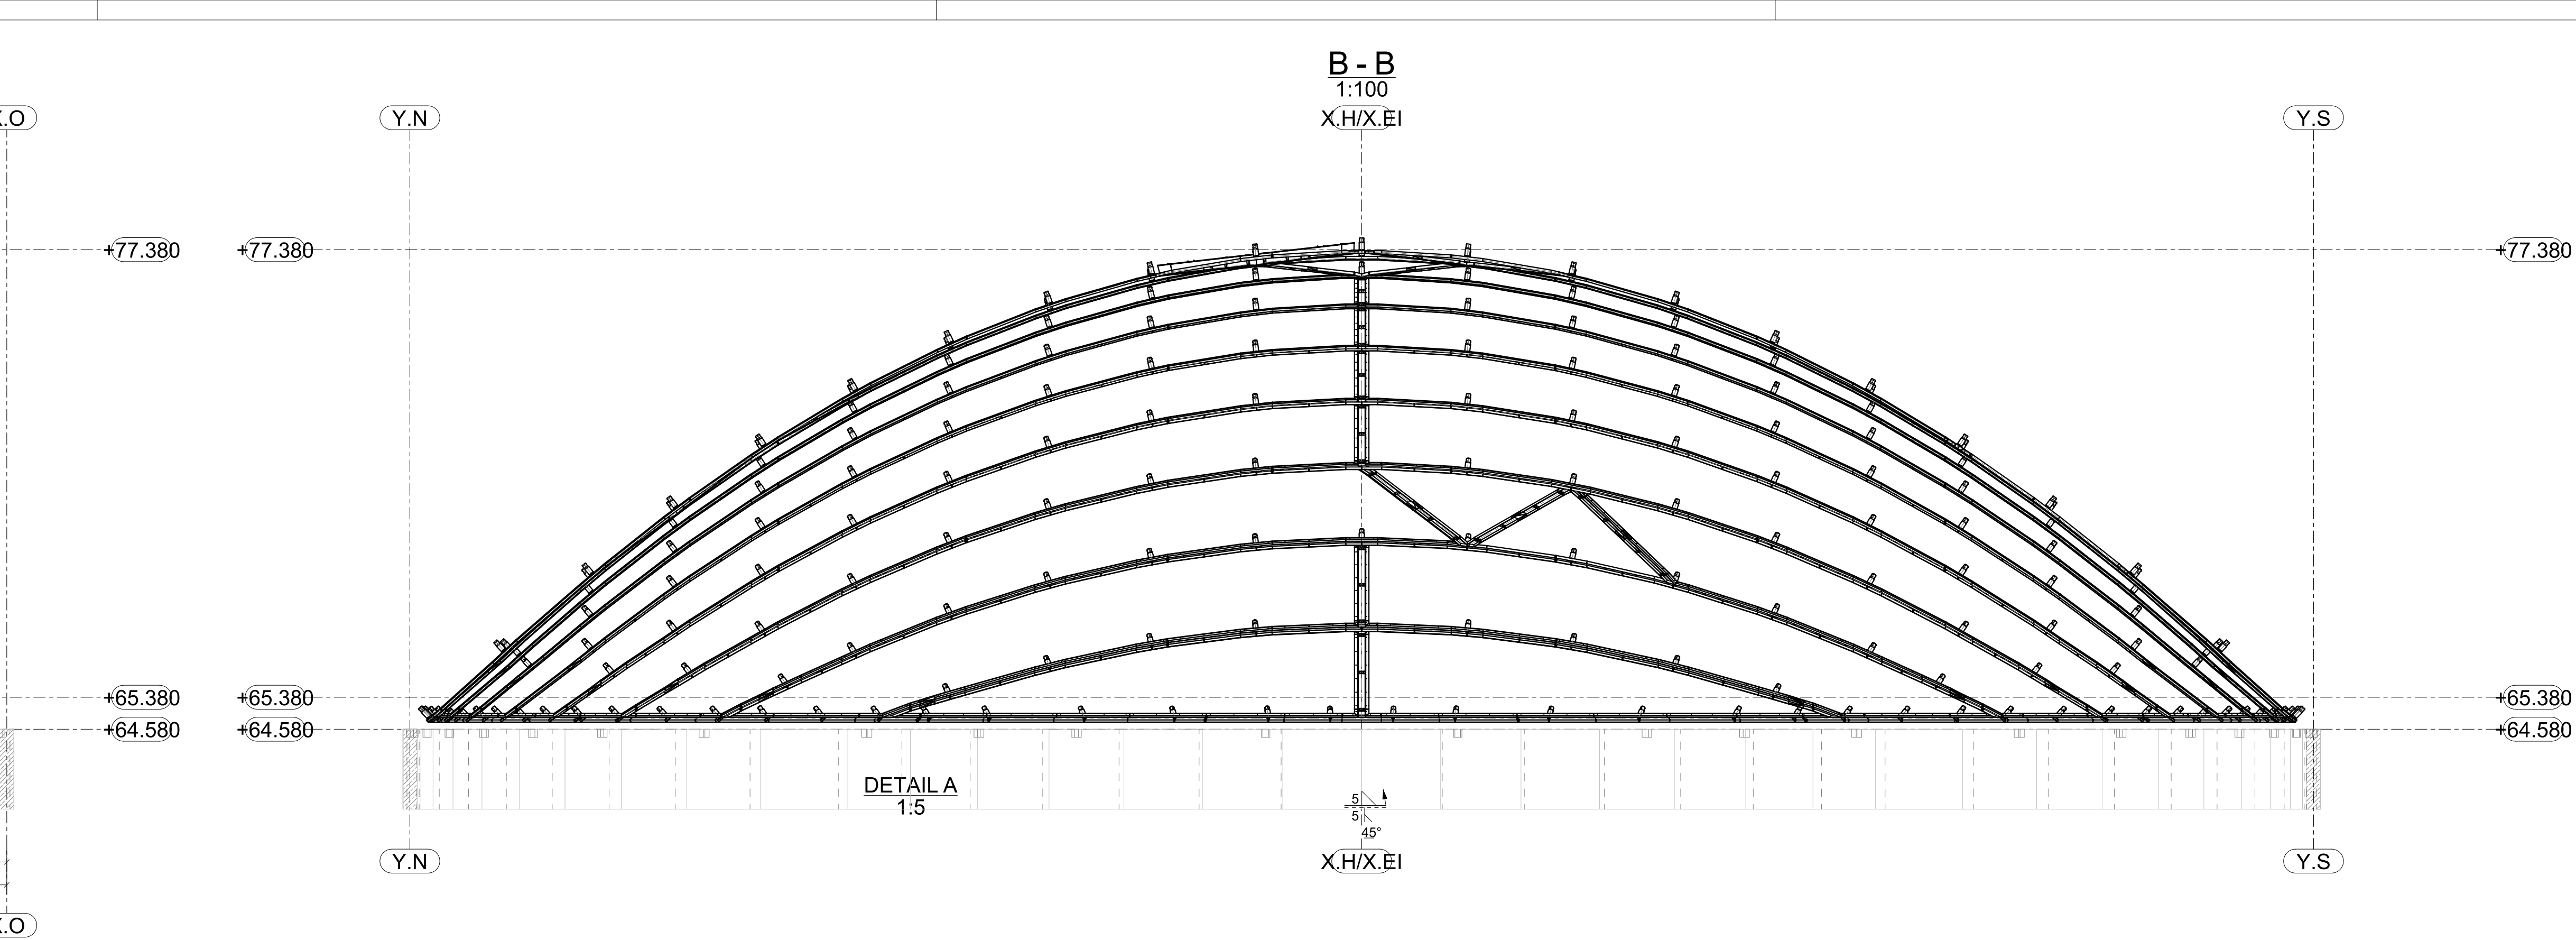


Placer

StahlConst Sp. z o.o. Legnicka 55/4 Pl 54203 Wrocław	Tel.: +48 799 062 199 Email: info@stahlconst.eu	
--	--	---

Projekt				Rangbezeichnung			
AWZ - Pilotprojekt 1 Meranti-Halle				Übersichtszeichnung - Primär- und Sekundärstruktur Schnitte			
Projektnummer 020101		Geschichte 00		Planungs- Werk-Montageplanung		Gewerk HAL	
Entstelt an 15.02.2022		Gez. M.S.		Gepr. D.K.		Referenzieren Architekt	
Aktuelles Pendant 15.02.2022		Maßstab 1:100		Format 1600X841		--	
Plenumsort				30 - 8 - 8 - HAL - 00 - GA - 360 - 103 - 00 - 2 - A			