Kleur: Standaard grijs	G Glad bekist (zichtbaar)	A Afgestreken
Kleurcode:	B Bekist (niet zichtbaar)	P Gepolierd
	S Structuur (Planken)	

KOLON prefab beton
Nijverheidslaan 4A
8560 Gullegem
T: +32 56 28 29 19
F: +32 56 28 20 01
E: info@kolon.be

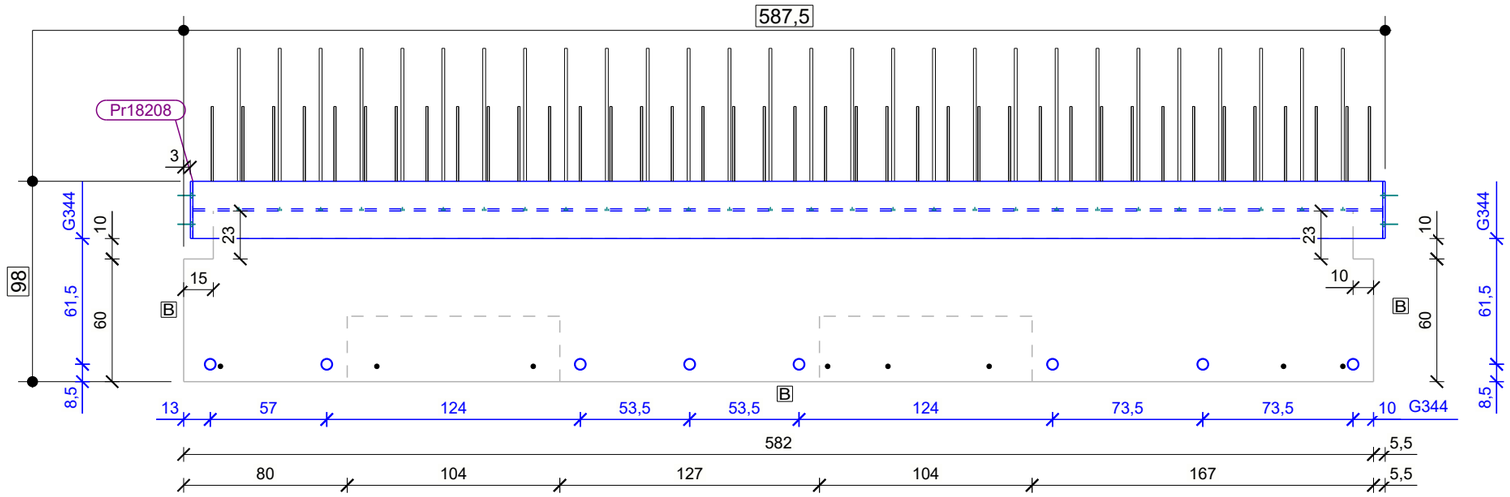

STORTZIJDE / COTE TALOCHEE

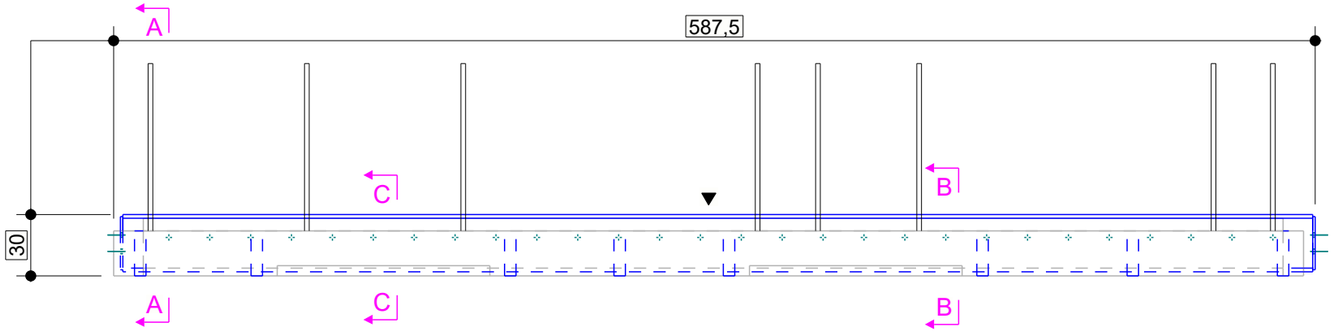

ZIJAANZICHT / VUE DE COTE

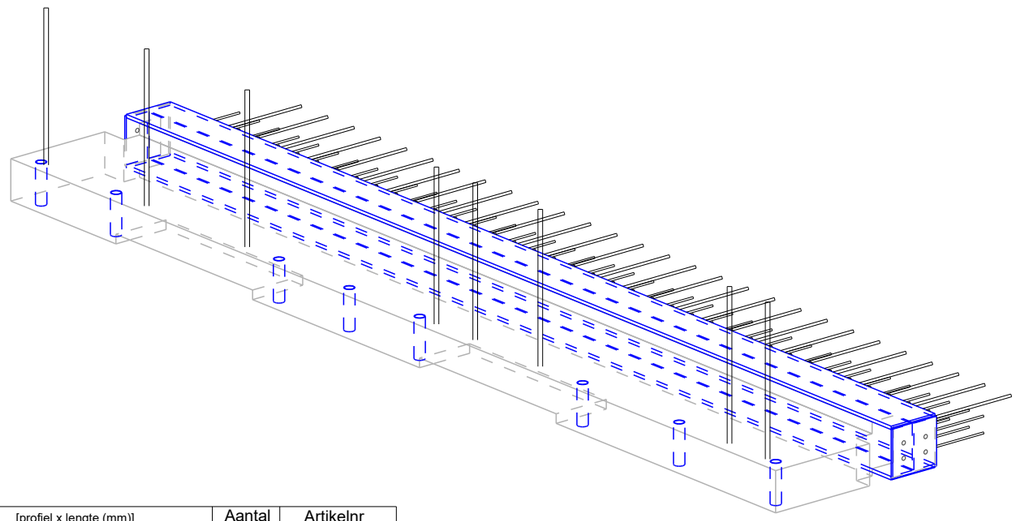

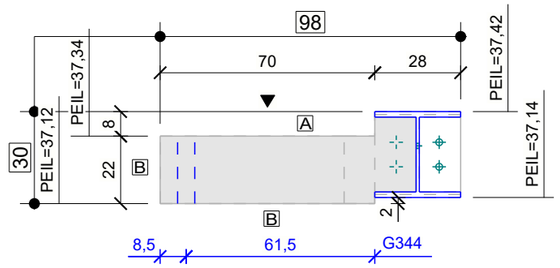

A - A

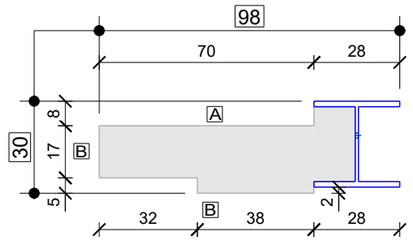

C - C

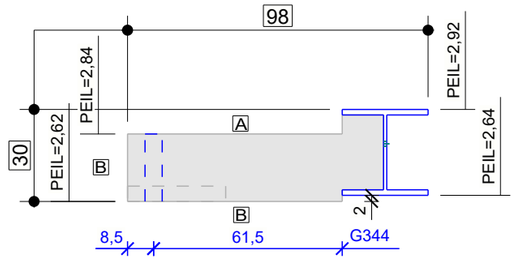

B - B

Element nummers	Maatvoering	Inbouw en wap.	Stortdatum	Eindcontrole
Bb7+11.18				

BLAUWPOORTE Fase 3 | B7	Werf/Chantier: 023.17UV	Betonkwaliteit / Qualité du béton:		AANTAL NOMBRE **1**
Status: GEWIJZIGD	Fase/Phase Betonluifel 11E	C30/37	EE3	

	17.12.2024	Goedgekeurd/Approuvé		
E				
D				
C				
B	31.01.2025	Aanpassingen cfr opmerkingen Urbes	KD	
A	17.12.2024	Aanpassingen cfr opmerkingen Urbes	KD	
-	28.11.2024	Eerste opmaak/Première édition	KD	

Dekking/enrobage:	30	mm
Lengte/longuer:	5820	mm
Hoogte/taille:	282	mm
Dikte/épaisseur:	835	mm
Volume:	1.041	m³
Gewicht/poids:	2628	kg
Wap./Renforc. (kg):	129.51	kg

KREANTIS connect the dots

Merk	Instortvoorzieningen [profiel x lengte (mm)]	Aantal	Artikelnr
G344	GAIN_R -Ø50-56x220	8	OP5056
L18205	LIGGER HEB280x5820	1	
	Totaal:	9	

Merk	montagetoebehoren	Aantal	Artikelnr
	Totaal:	0	

Tekla Structures

Kreantis/Producent is niet verantwoordelijk voor de studie van de elementen. Alle afmetingen en wapening op dit plan dienen door de aannemer gecontroleerd te worden. De aannemer is ervoor verantwoordelijk de plannen ter goedkeuring voor te leggen aan het betrokken studiebureau. productie wordt slechts aangevat na ontvangst van een goedgekeurd plan.
Kreantis/Producteur n'est pas responsable pour l'étude des éléments. toutes les messures et le ferrailage dans ce plan doivent être controlées par l'entrepreneur. L'entrepreneur a la responsabilité de soumettre les plans pour approbation au bureau d'études. La production ne commencera qu'après réception, par nous, du plan approuvé.