



Kleur: Glad Grijs	G B S Glad bekist (zichtbaar) Bekist (niet zichtbaar) Structuur (Planken)	A P Afgestreken Gepolierd
Kleurcode:		




Nijverheidslaan 4A
8560 Gullegem
T: +32 56 28 29 19
F: +32 56 28 20 01
E: info@kolon.be

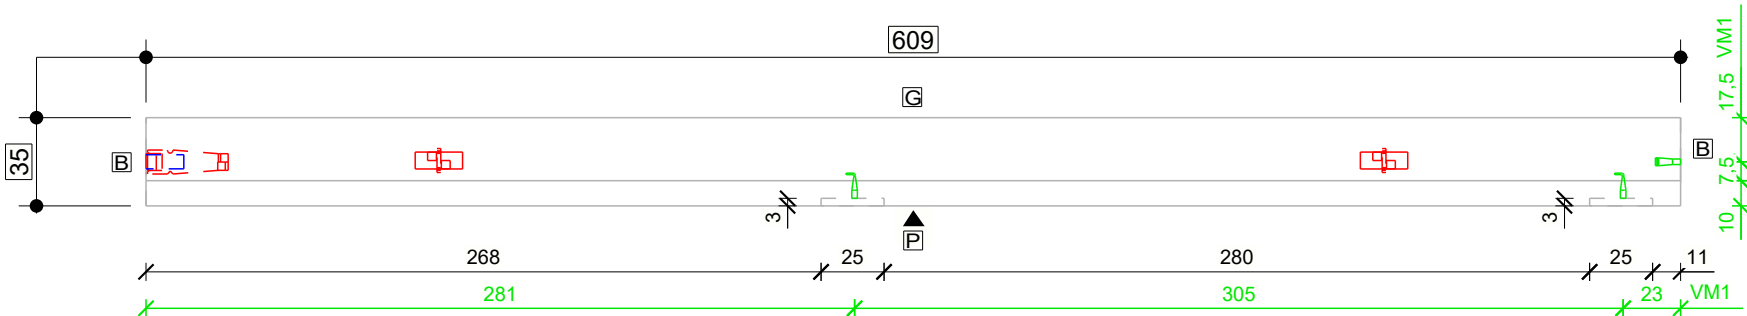


Bovenaanzicht

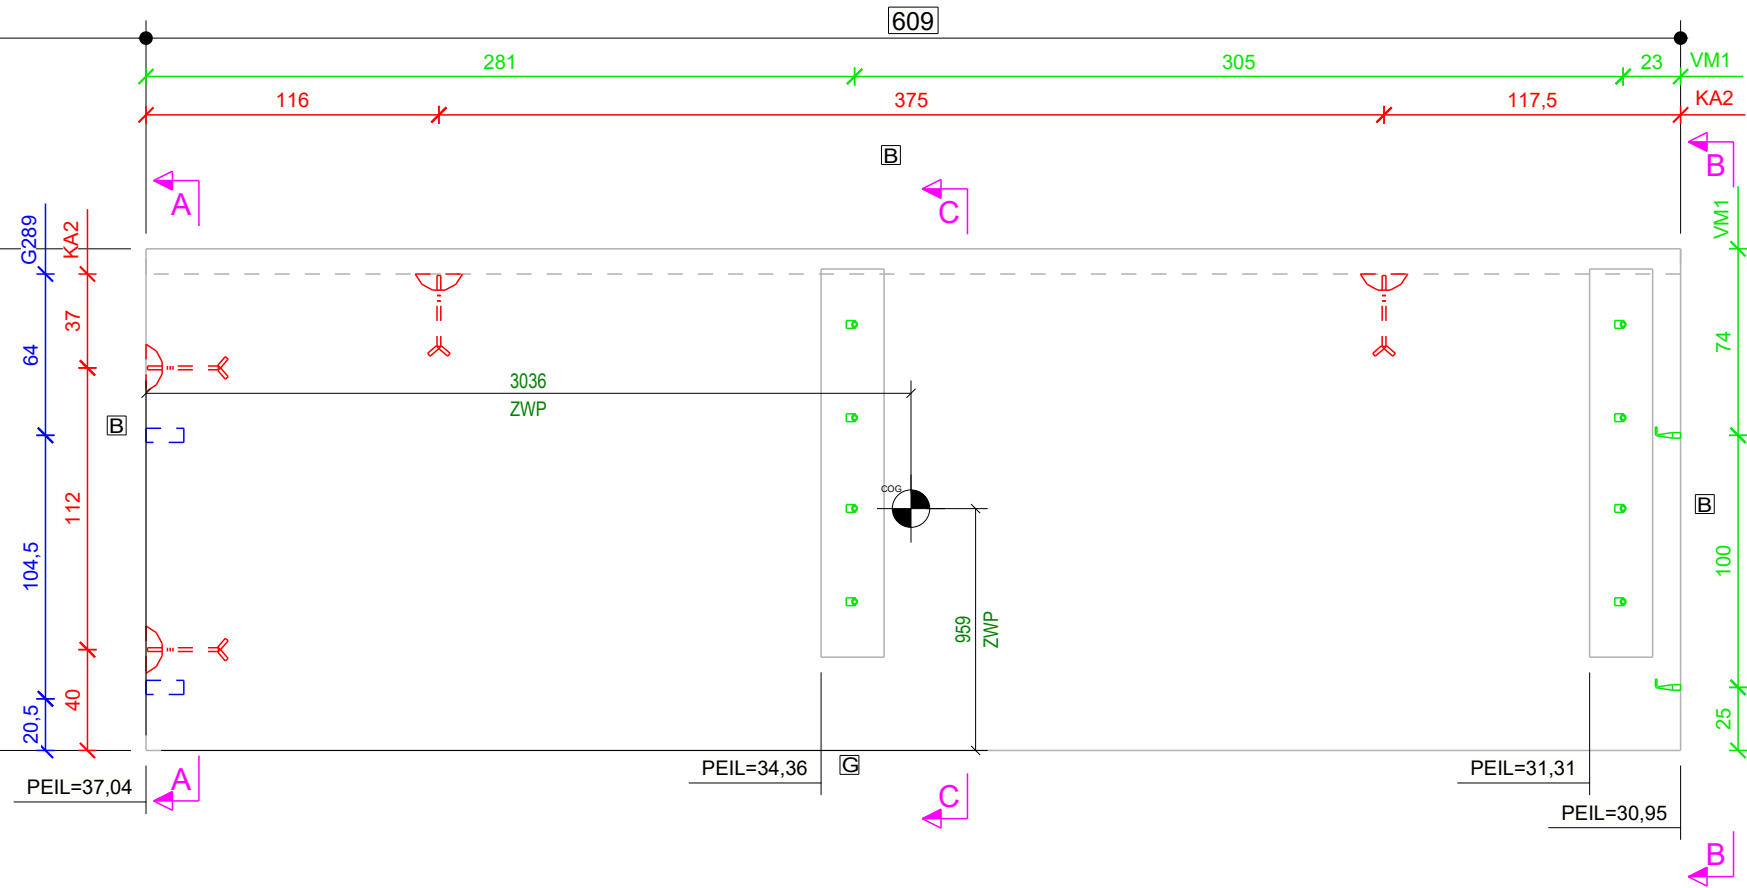


Stortzijde

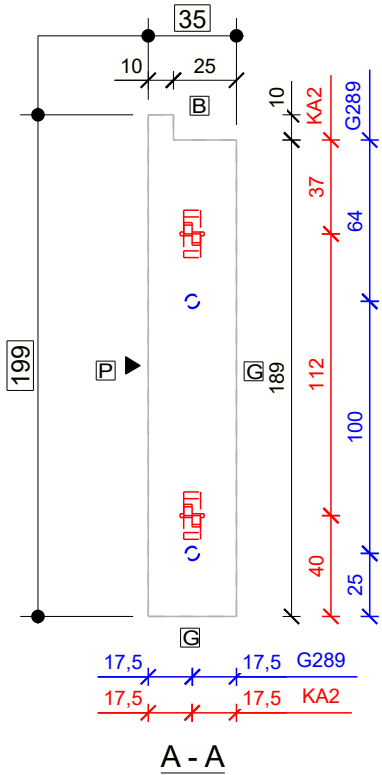

A - A

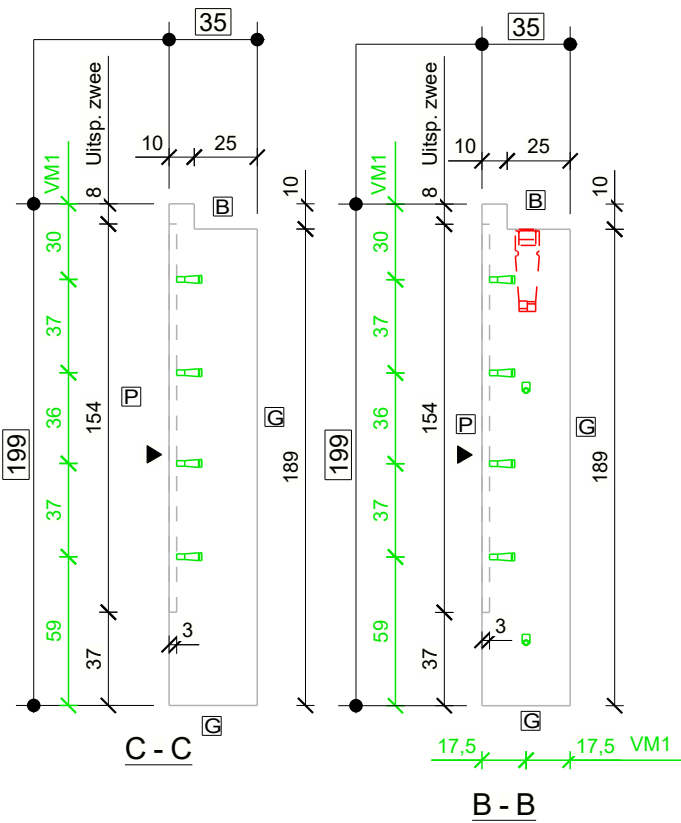

B - B

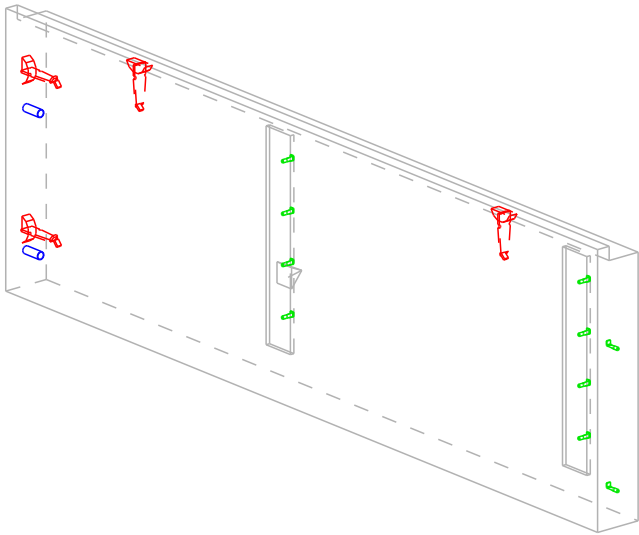

Merk	Instortvoorzieningen [profiel x lengte (mm)]	Aantal	Artikelnr
G289	GAIN_R -Ø50-56x150	2	OP5056
KA2	Kipanker 7.5T x 320	4	HKA75320
VM1	Schroefhuls M16x100	10	VM16100
Totaal:		16	

Merk	montagetoebereiden	Aantal	Artikelnr
Totaal:		0	

Element nummers		Maatvoering		Inbouw en wap.		Stortdatum		Eindcontrole	
ZW71004									
BLAUWPOORTE Fase 3 B7		Werf/Chantier: 023.17UV		Betonkwaliteit / Qualité du béton:		AANTAL NOMBRE 1			
Status: VOOR UITVOERING		Fase/Phase Zichtwand 10E		C30/37	EE3				
		28.02.2025	Goedgekeurd/Approuvé				Dekking/enrobage: 40 mm		
	E						Lengte/longuer: 1990 mm		
	D						Hoogte/taille: 6090 mm		
	C						Dikte/épaisseur: 350 mm		
	B						Volume: 4.066 m³		
	A	28.02.2025	Aanpassingen cfr opmerkingen Urbes			KD	Gewicht/poids: 10133 kg		
	-	10.02.2025	Eerste opmaak/Première édition			KD	Wap./Renforc. (kg): 373.47 kg		