Posnr	Diameter	Aantal	Buigvorm
1147	10	41	103
1392	8	62	27 / 40
1394	8	19	25 / 40
1880	16	14	601

KOLON prefab beton
Nijverheidslaan 4A
8560 Gullegem
T: +32 56 28 29 19
F: +32 56 28 20 01
E: info@kolon.be

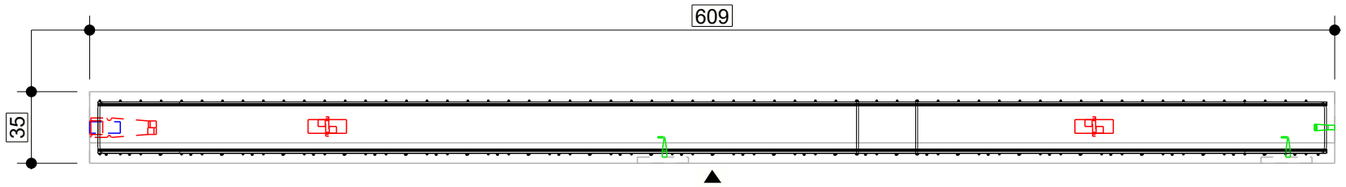

Bovenaanzicht

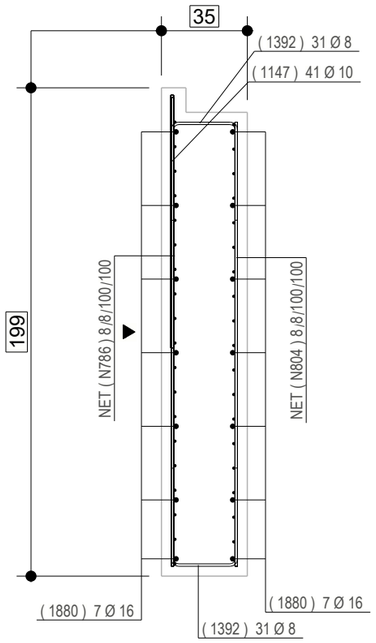

B - B

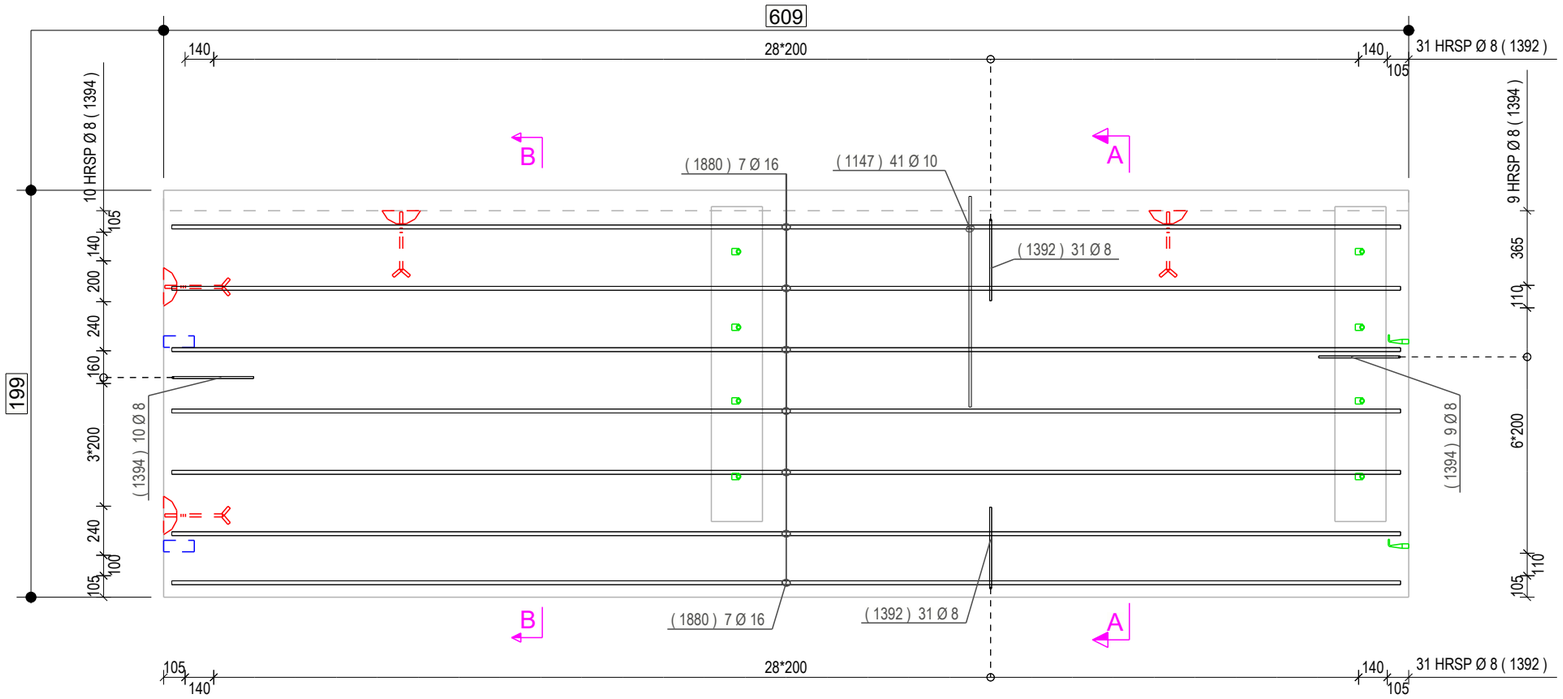

Stortzijde

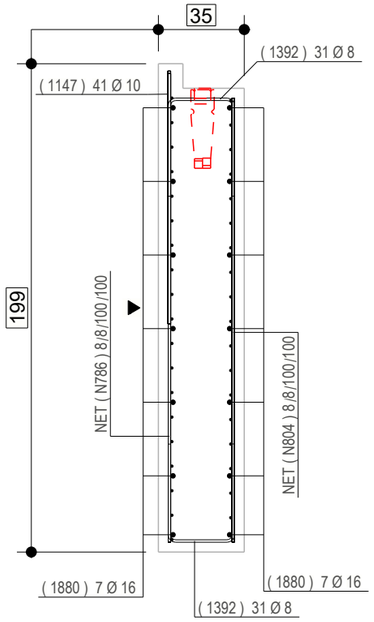

A - A

Element nummers	Maatvoering	Inbouw en wap.	Stortdatum	Eindcontrole
ZW71004				

BLAUWPOORTE Fase 3 | B7	Werf/Chantier: 023.17UV	Betonkwaliteit / Qualité du béton:		AANTAL NOMBRE **1**
Status: VOOR UITVOERING	Fase/Phase Zichtwand 10E	C30/37	EE3	

	28.02.2025	Goedgekeurd/Approuvé		Dekking/enrobage:	40	mm
E				Lengte/longuer:	1990	mm
D				Hoogte/taille:	6090	mm
C				Dikte/épaisseur:	350	mm
B				Volume:	4.066	m³
A	28.02.2025	Aanpassingen cfr opmerkingen Urbes	KD	Gewicht/poids:	10133	kg
-	10.02.2025	Eerste opmaak/Première édition	KD	Wap./Renforc. (kg):	373.47	kg

KREANTIS connect the dots

Kreantis/Producent is niet verantwoordelijk voor de studie van de elementen. Alle afmetingen en wapening op dit plan dienen door de aannemer gecontroleerd te worden. De aannemer is ervoor verantwoordelijk de plannen ter goedkeuring voor te leggen aan het betrokken studiebureau. productie wordt slechts aangevat na ontvangst van een goedgekeurd plan.
Kreantis/Producteur n'est pas responsable pour l'étude des éléments. toutes les messures et le ferrailage dans ce plan doivent être controlées par l'entrepreneur. L'entrepreneur a la responsabilité de soumettre les plans pour approbation au bureau d'études. La production ne commencera qu'après réception, par nous, du plan approuvé.

Tekla Structures