




PRZEKRÓJ W OSI E-E
SKALA: 1:200

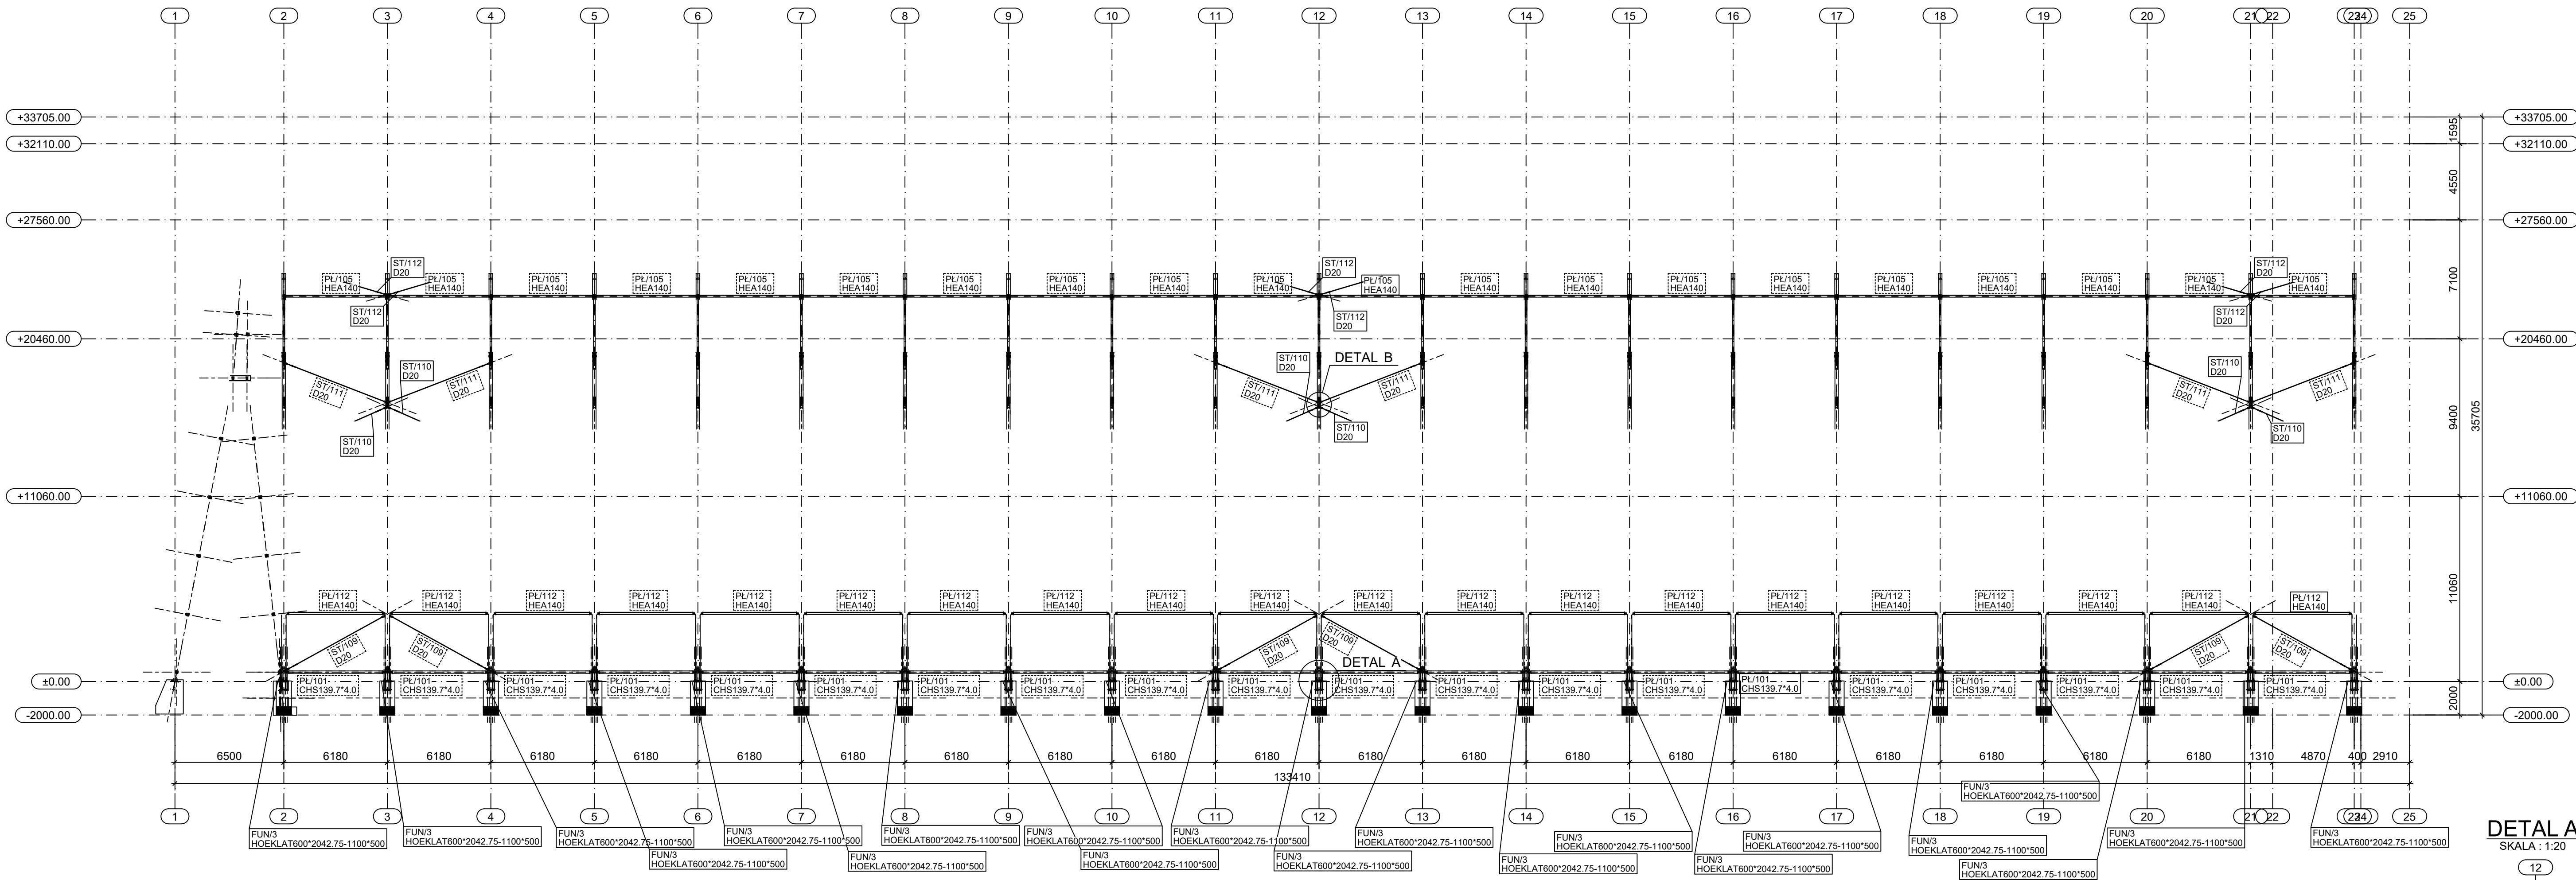


WIDOK BOKU KONSTRUKCJI
SKALA: 1:200

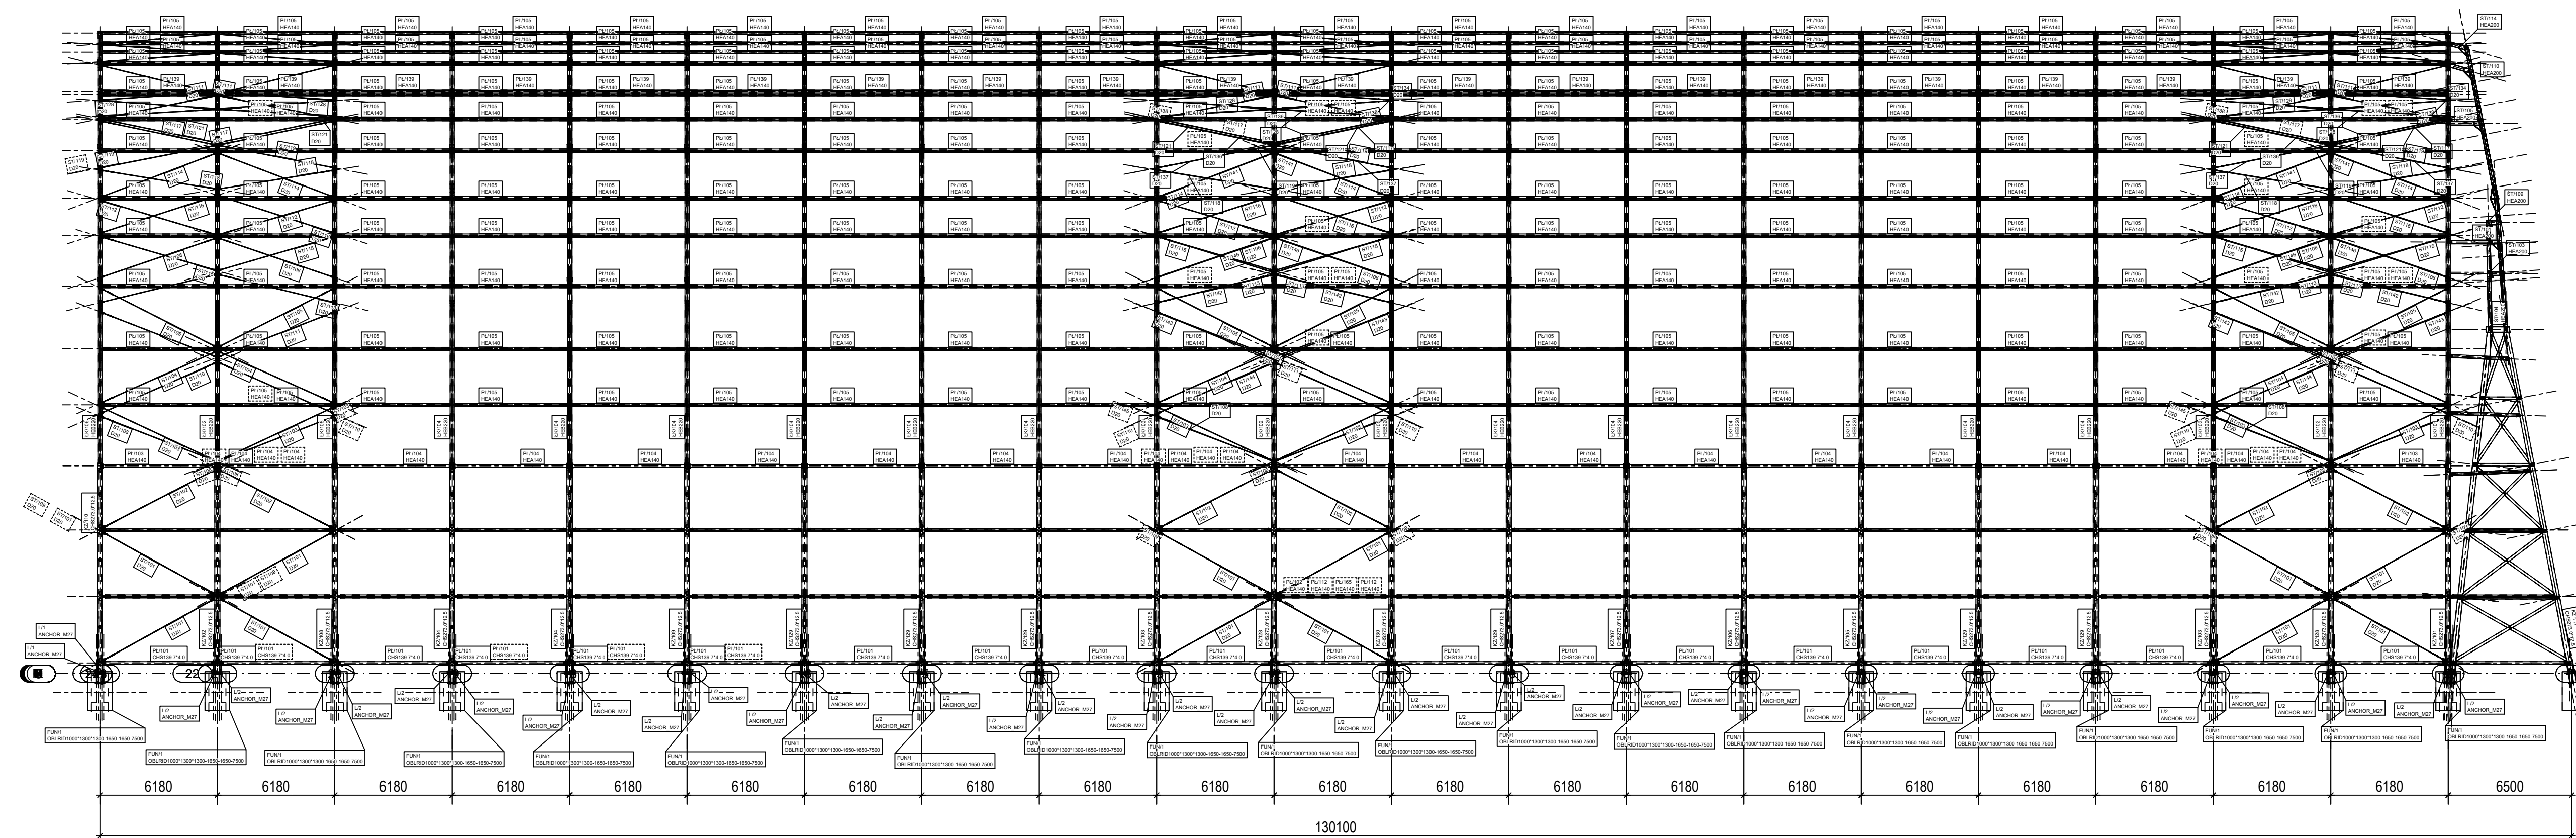

DETAL A
SKALA: 1:20

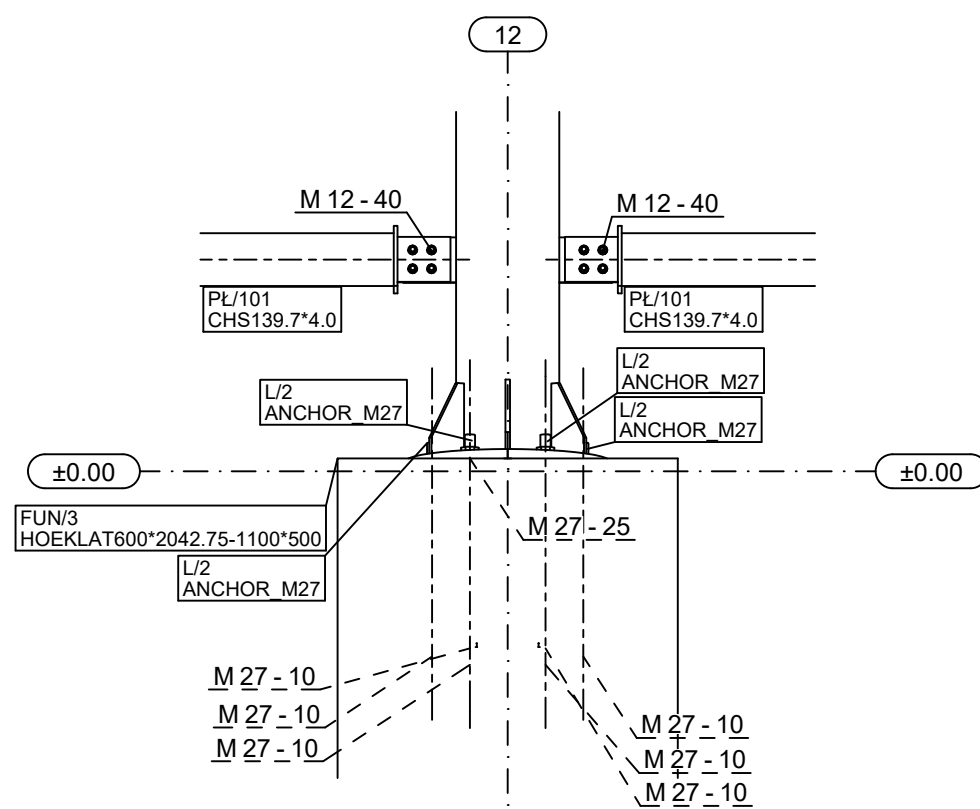

DETAL B
SKALA: 1:20

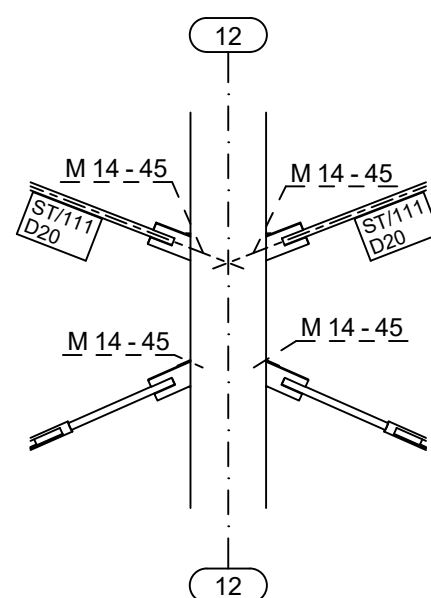

Jednostka projektowa / Design company: POLITECHNIKA BIAŁOSTOCKA Wydział Budownictwa i Nisk o Środowisku ul. Wiejska 45E 15-351 BIAŁYSTOK			
Projekt / Project: PROJEKT ODWROTÓRZY WOJSKOWEGO HANGARU DLA STEROWCÓW KONSTRUKCJA STALOWA HANGARU			
Tytuł rysunku / Drawing name: RYSUJEK ZESTAWIENIA KONSTRUKCJI RYS. 24/002			
Nr rysunku / Drawing No:	Skala / Scale:	Format / Size:	Data / Date:
- G - [2]	1:20 1:200	A4 1x594	24.01.2025
Bransza / Industry: KONSTRUKCYJNO-BUDOWLANA / STRUCTURAL ENG.	Projektant / Structural Engineer:		Podpis / Signature:
PROJEKTANT KRYSZTOF SKOMA			
Sprawdzający / Checker:		SPRAWDZAJĄCY DR INŻ. MARCIN GRZYMEWICZ	