


Rysunek 1. Pomiary terenowe podpór betonowych konstrukcji hangaru

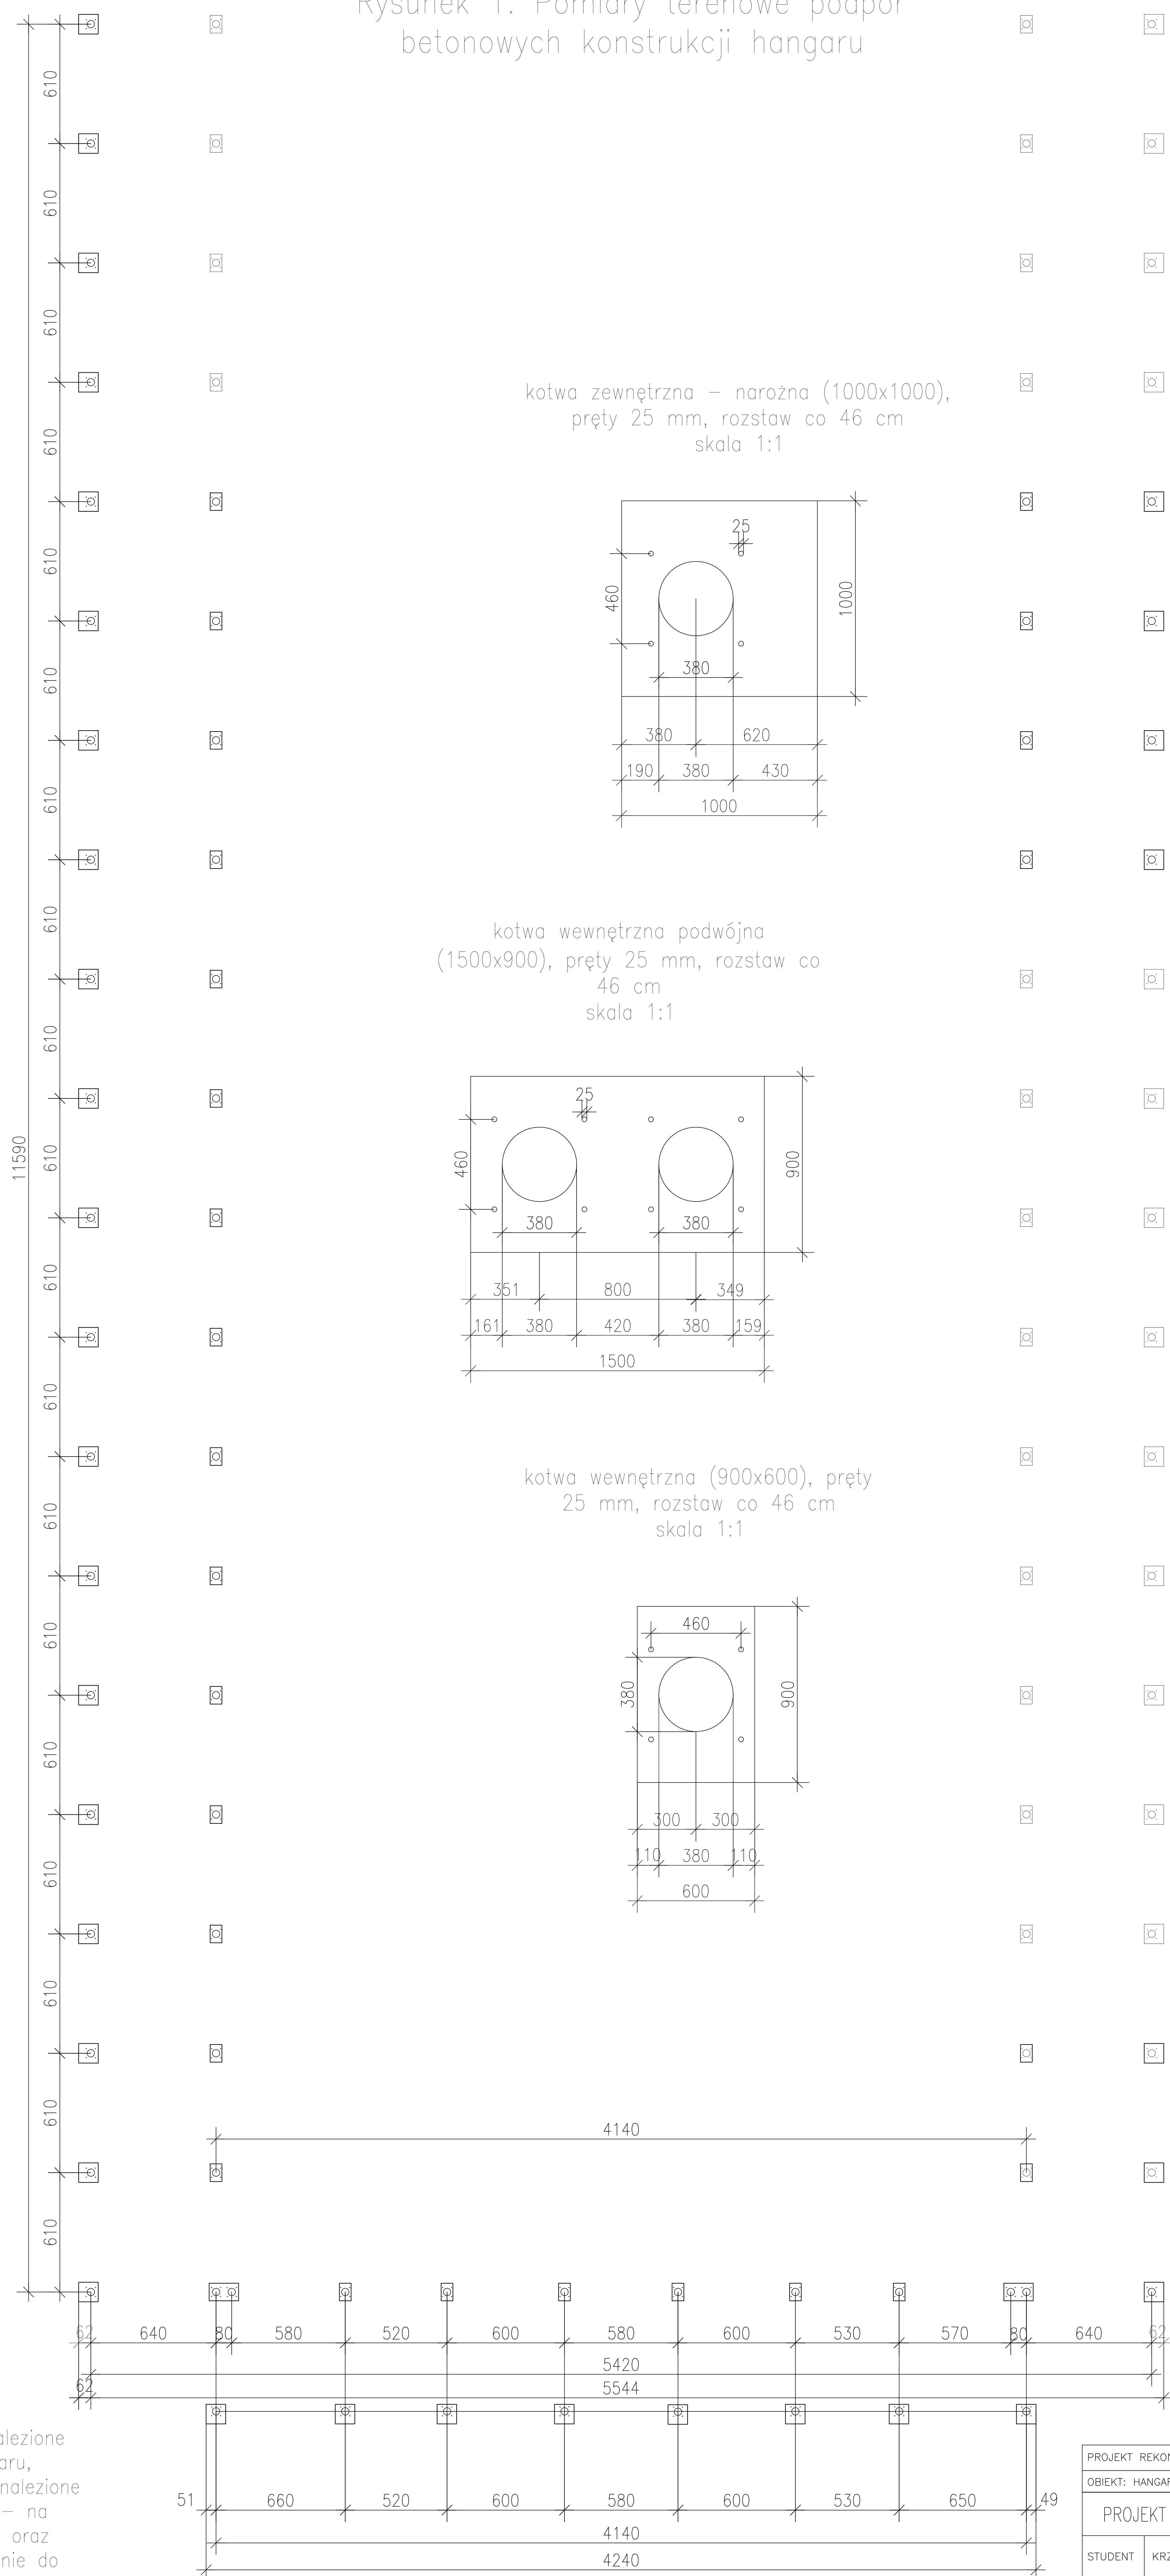

PROJEKT REKONSTRUKCYJNY HANGARU NA STEROWCE			
OBIEKT: HANGAR NA STEROWCE – LAS PIETRASZE			
PROJEKT KONSTRUKCJI HANGARU			
STUDENT	KRZYSZTOF SŁOMA	DATA 21.01.2025	GRUPA G7
POLITECHNIKA BIAŁOSTOCKA Wydział Budownictwa i Nauk o Środowisku		SKALA 1:10	NR RYS. 1