


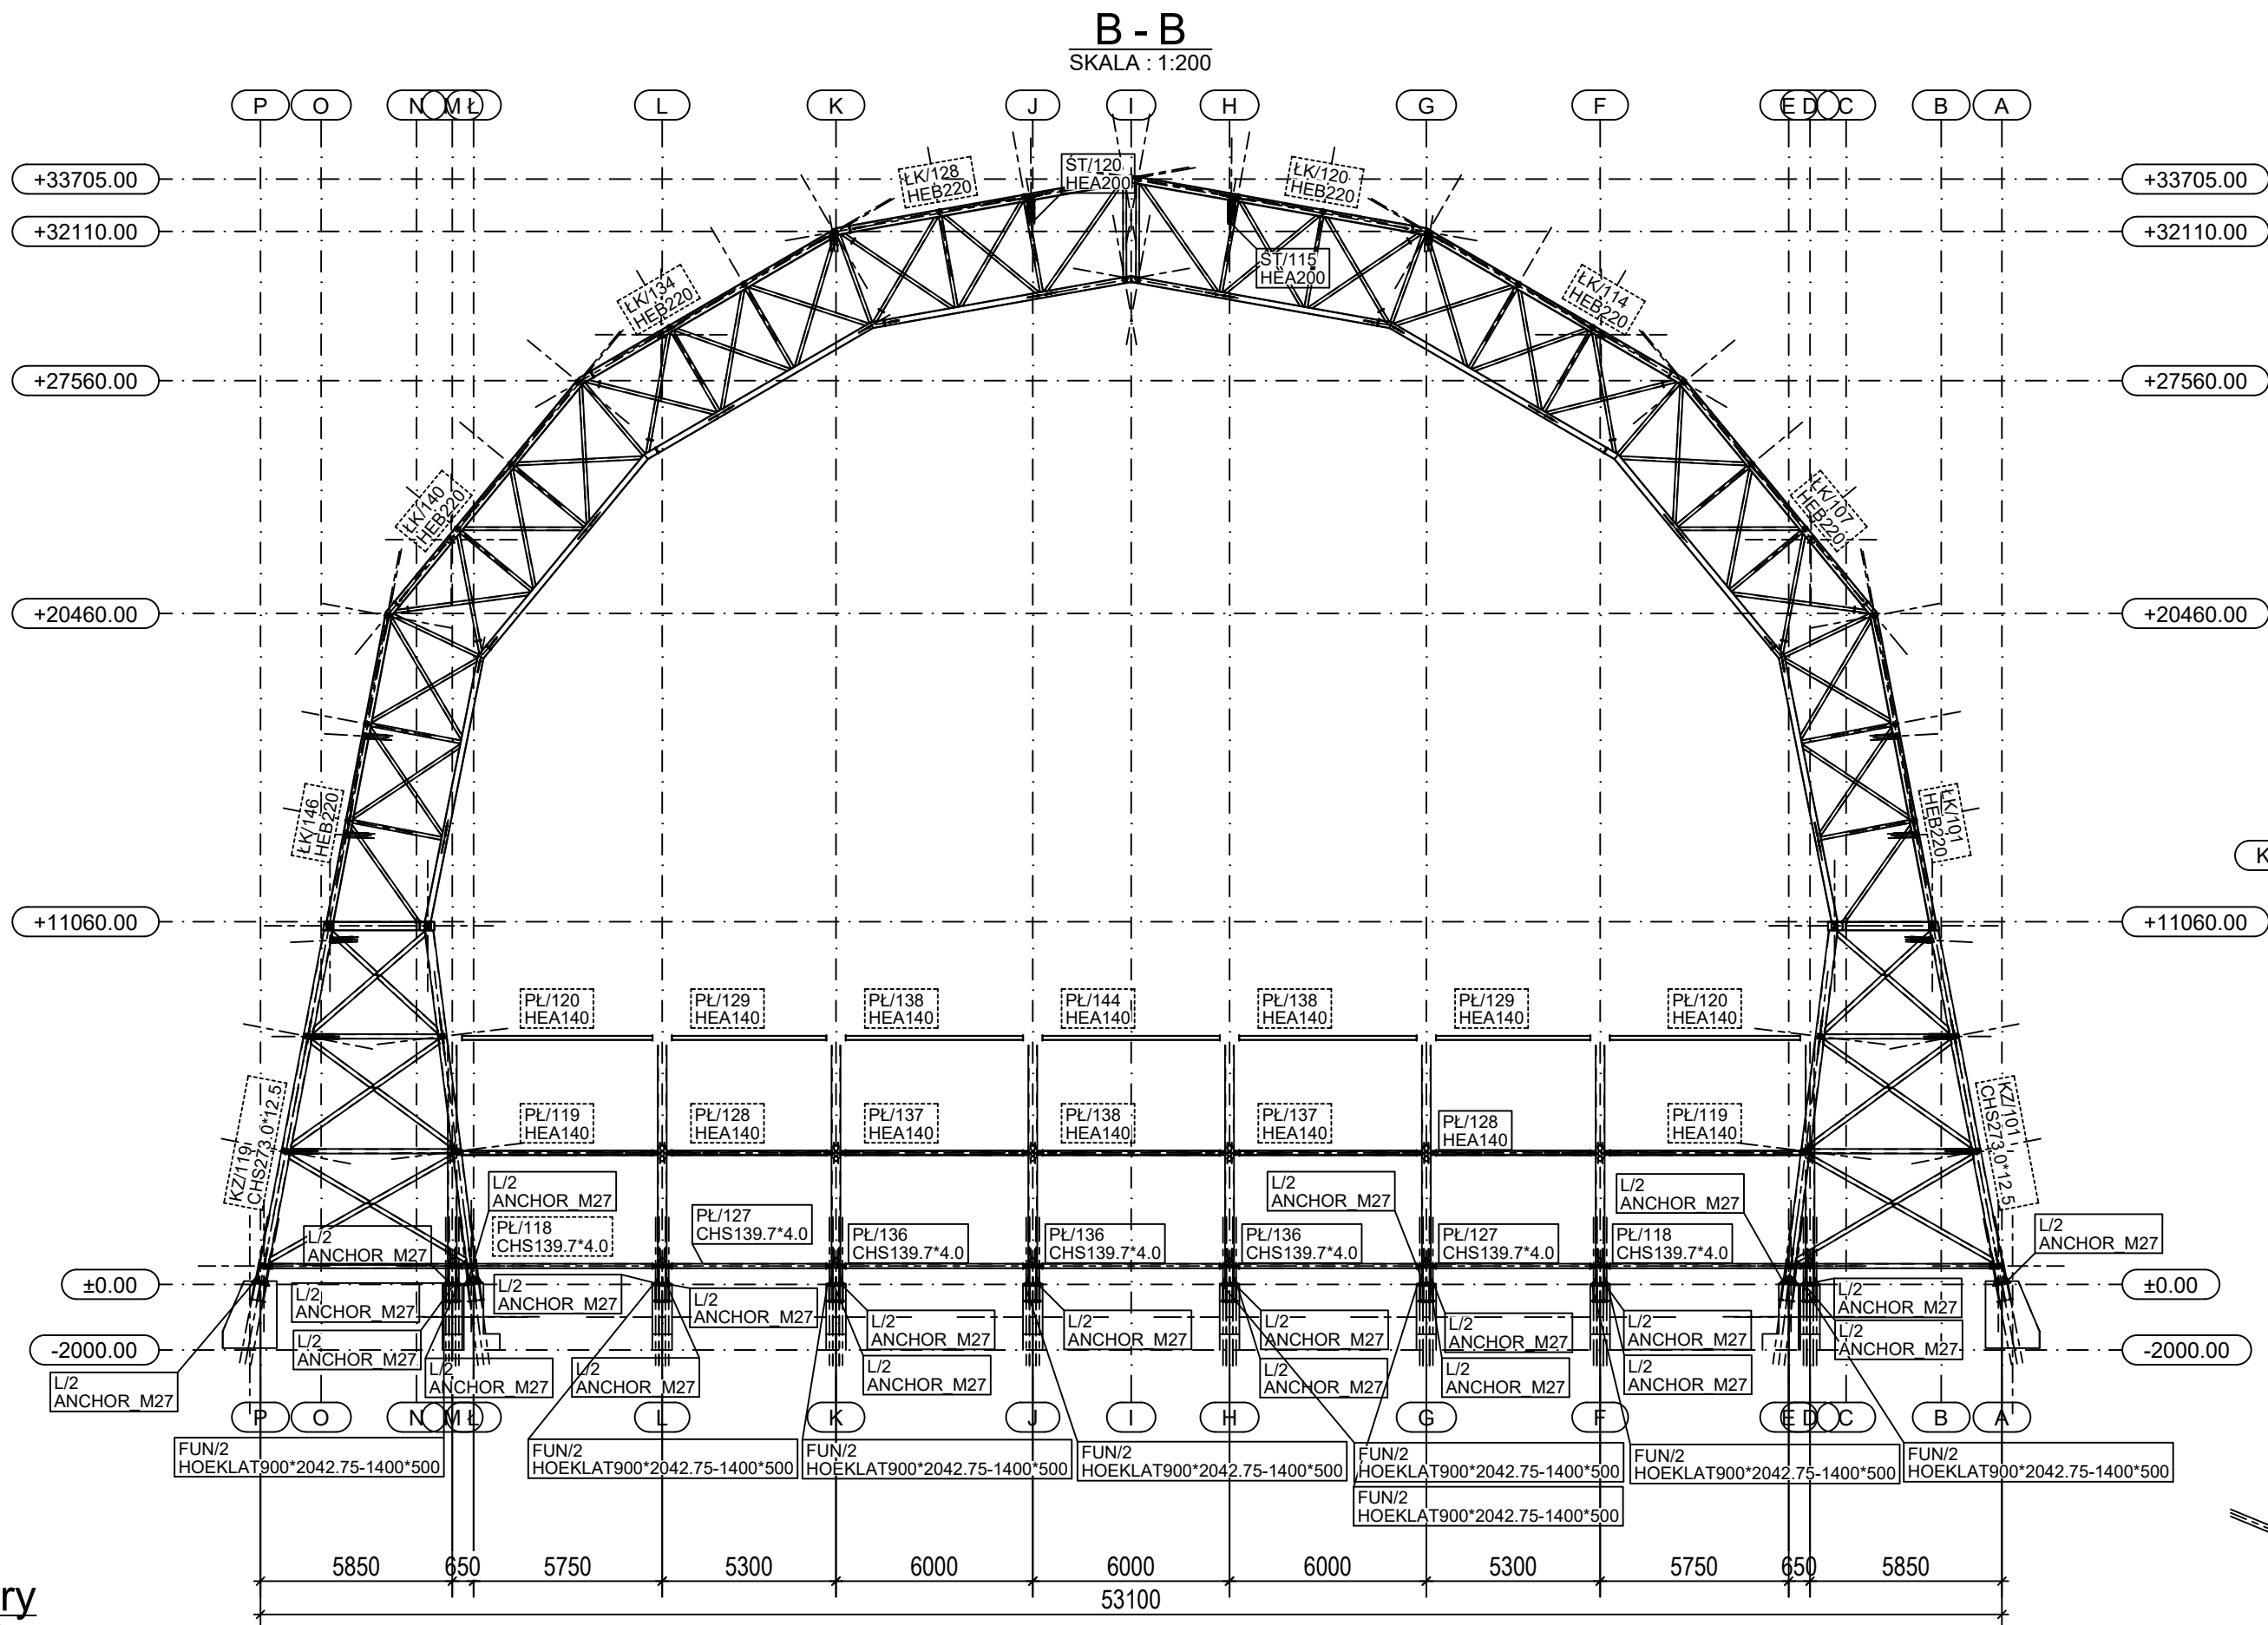


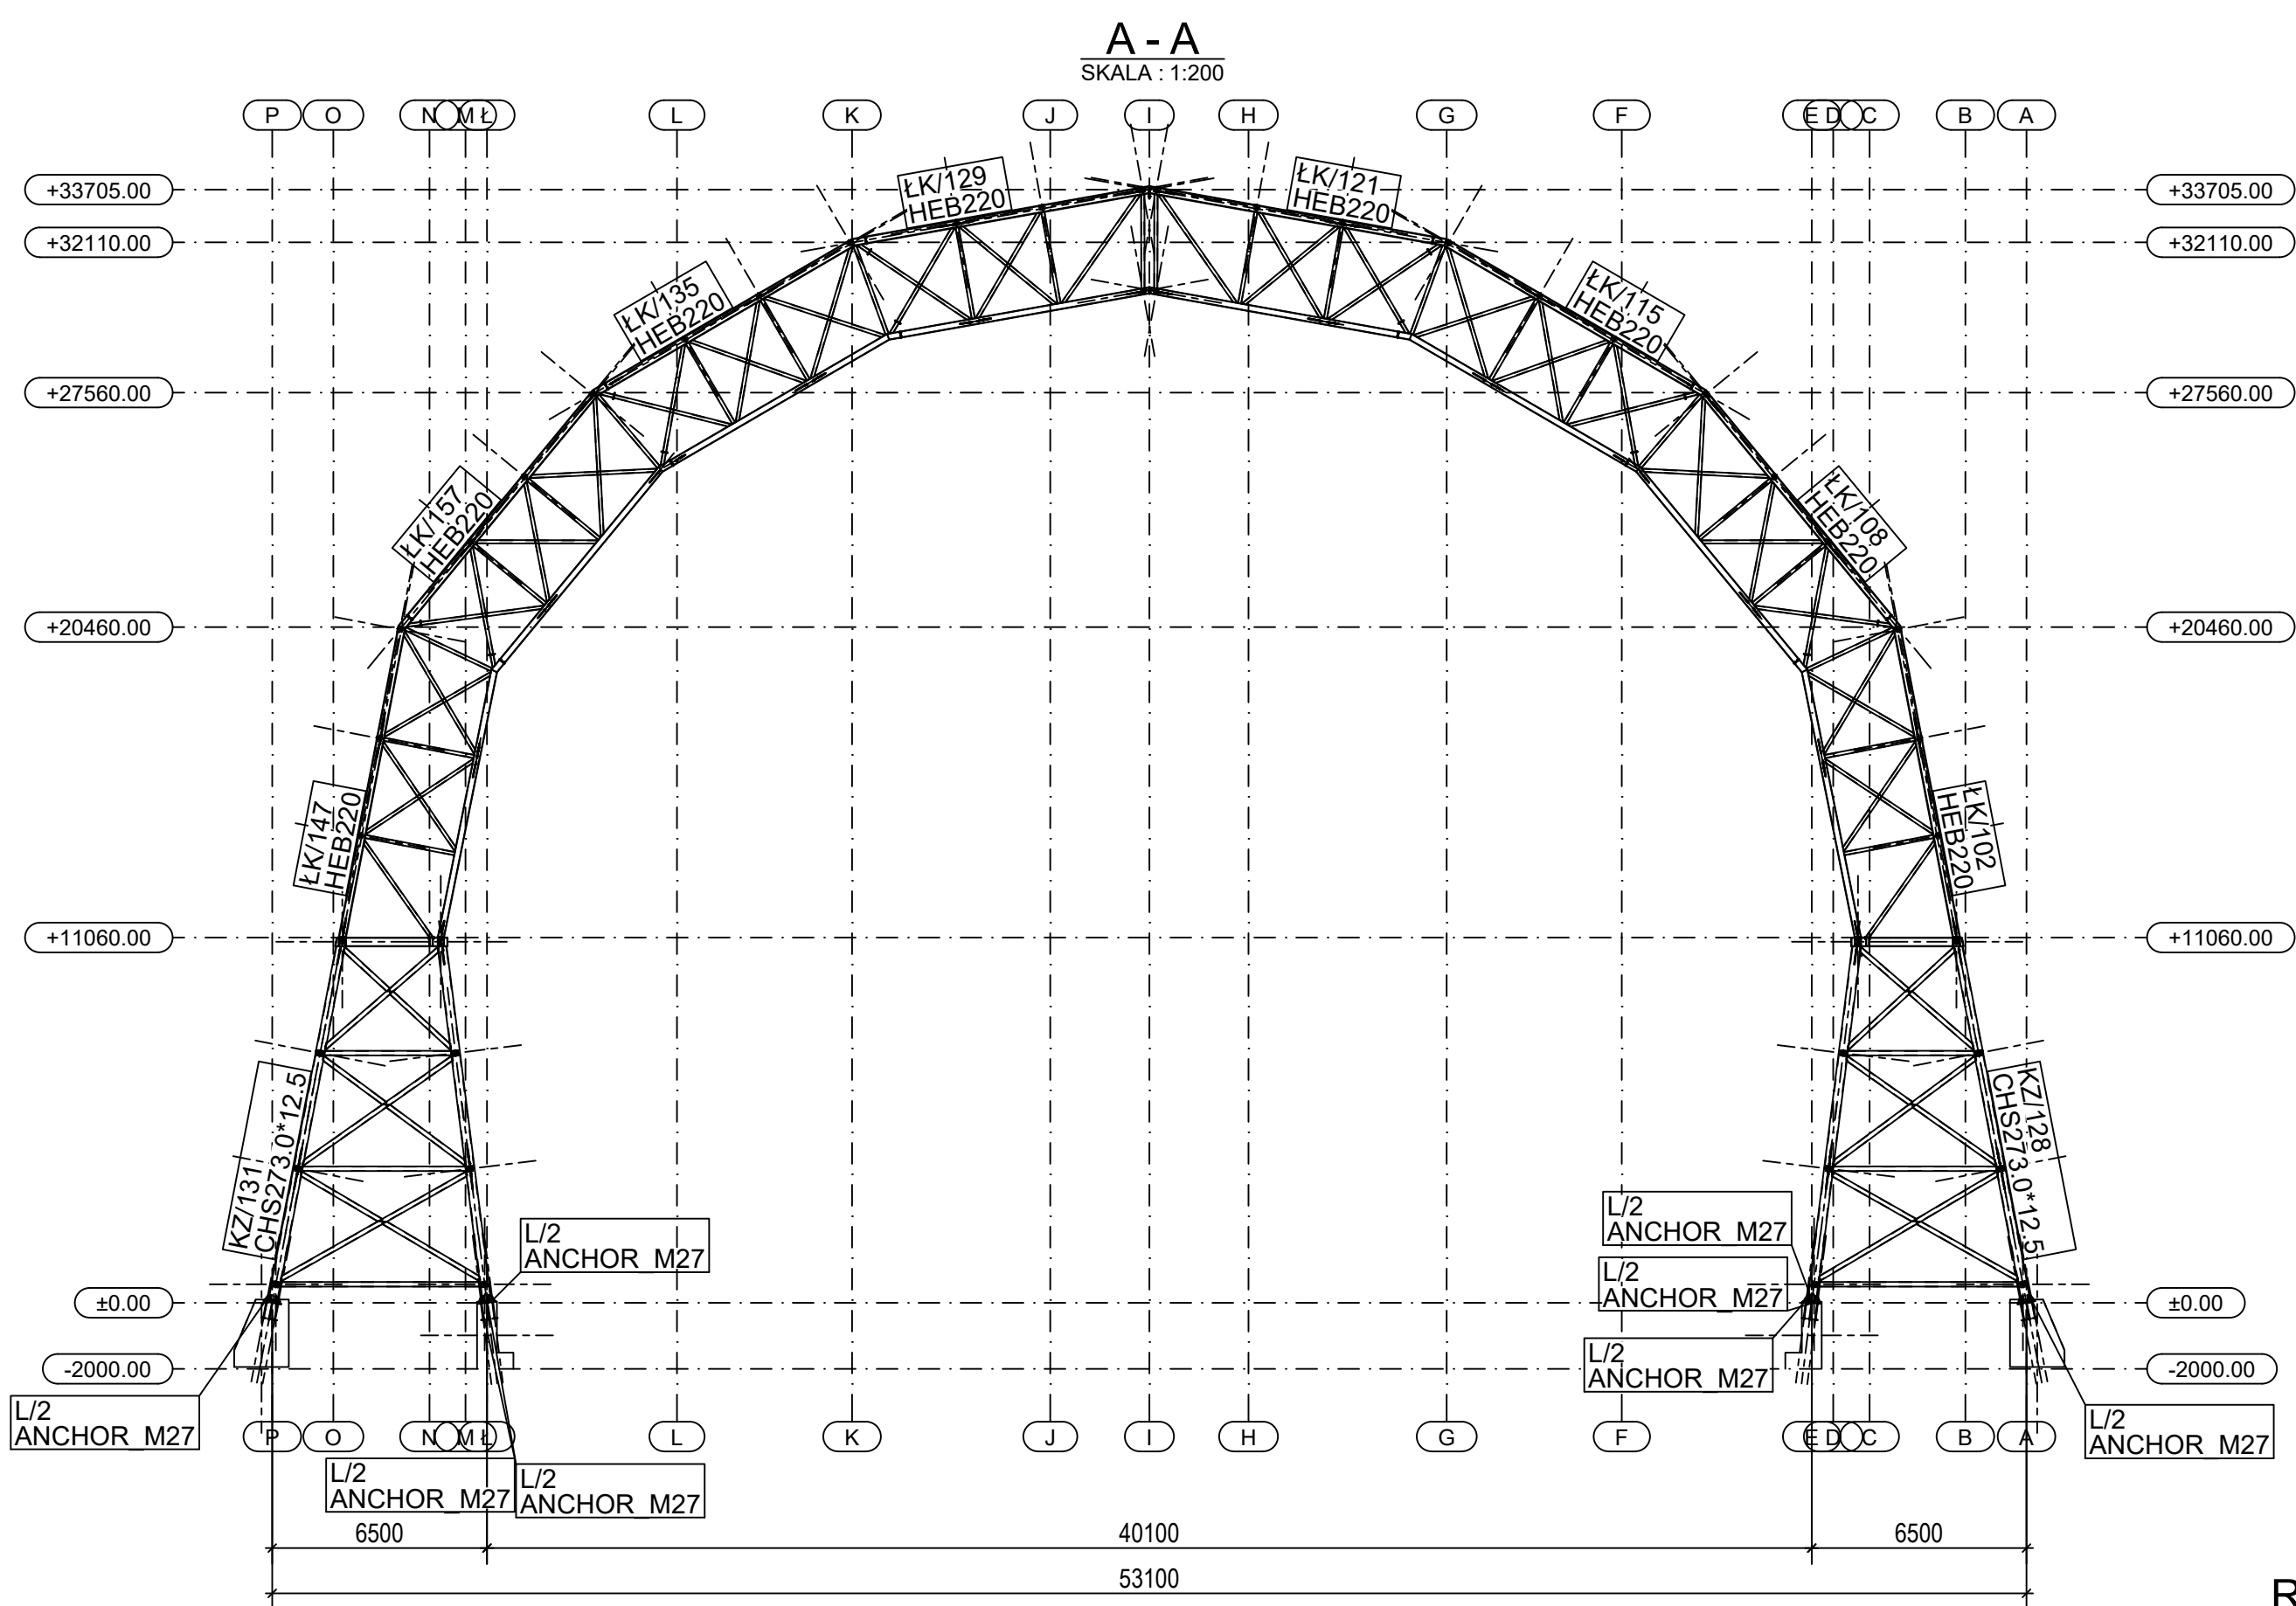


DETAL C
SKALA : 1:20

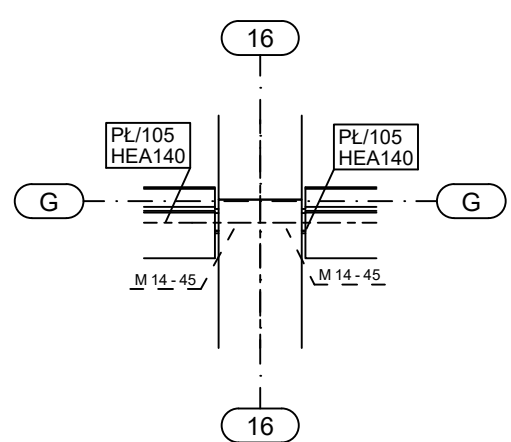


DETAL D
SKALA : 1:20

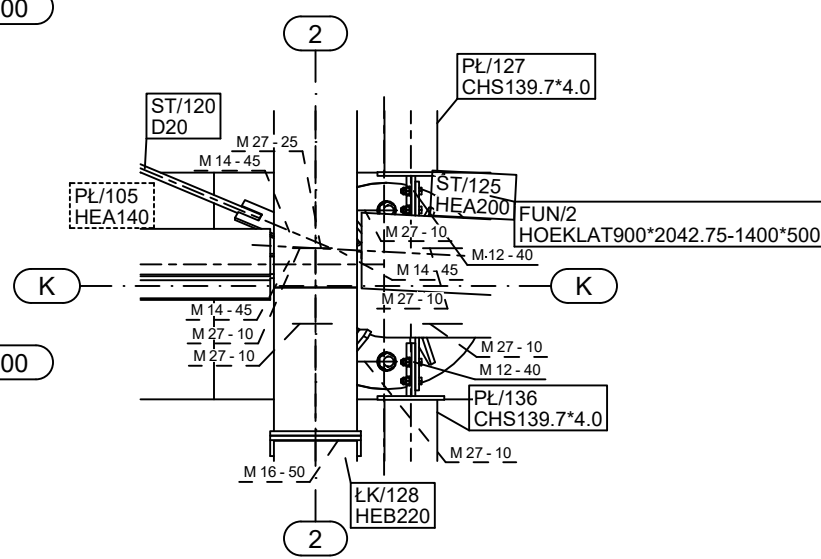


DETAL A
SKALA : 1:20

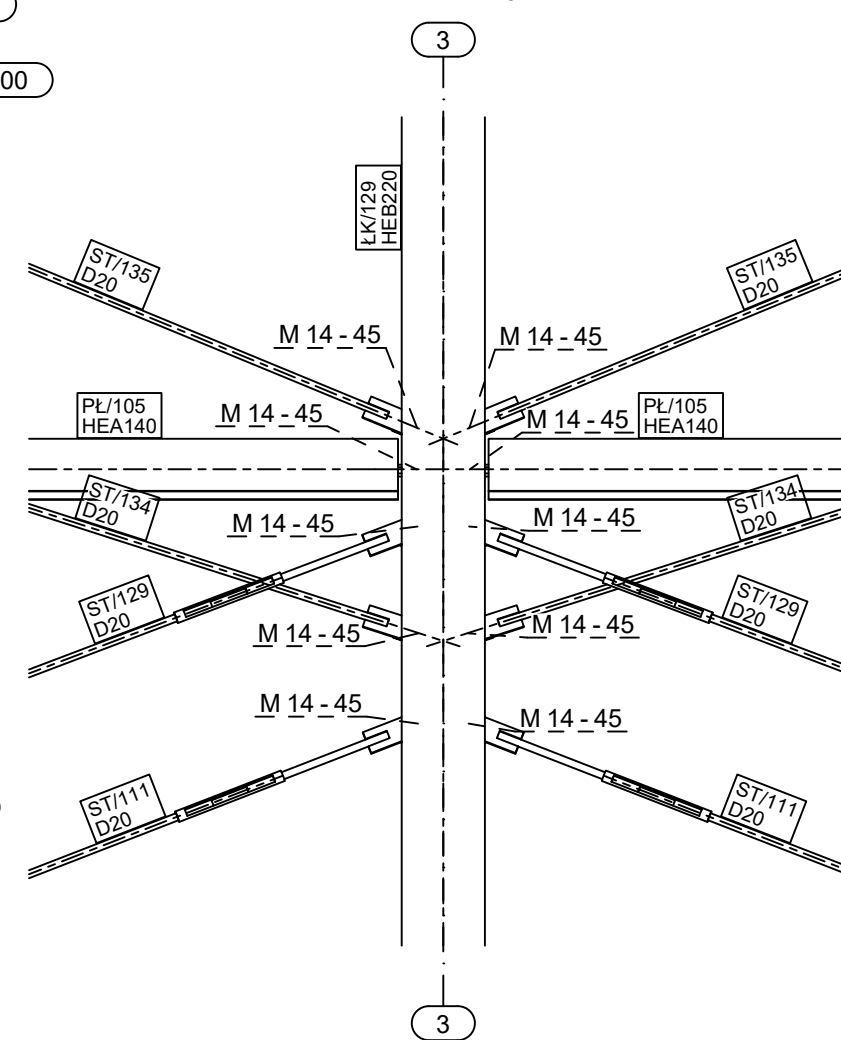

DETAL B
SKALA : 1:20

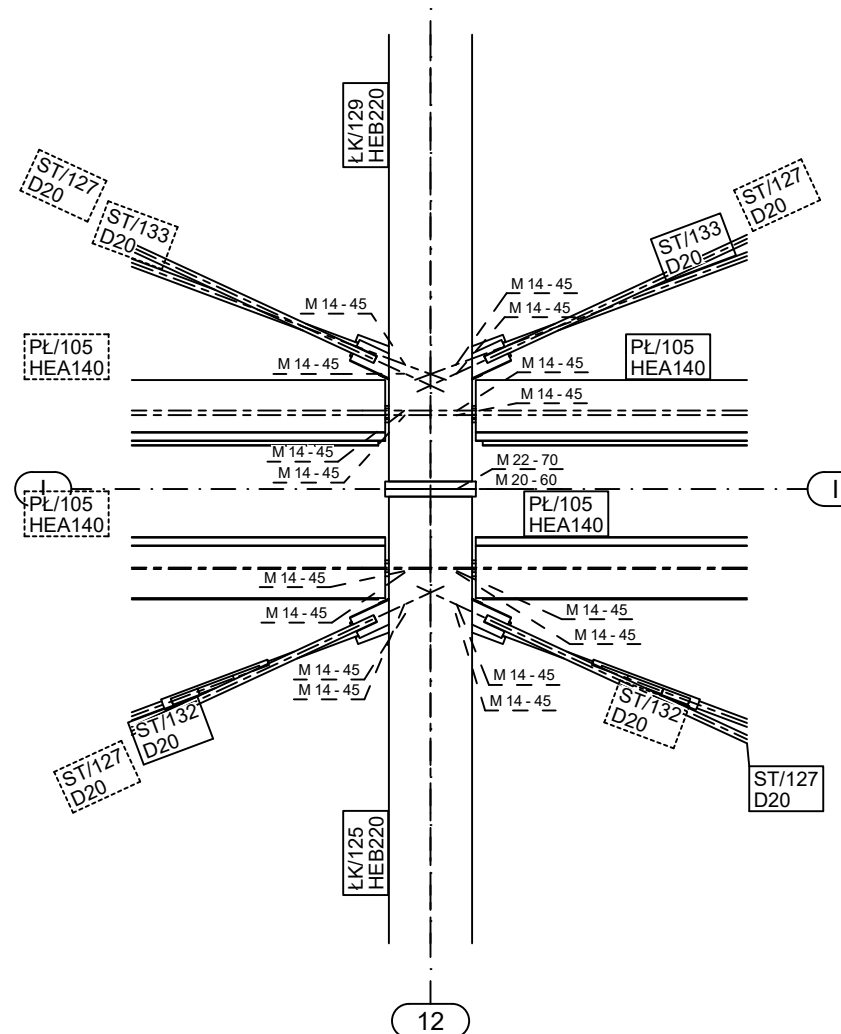

Rzut z góry
SKALA : 1:200

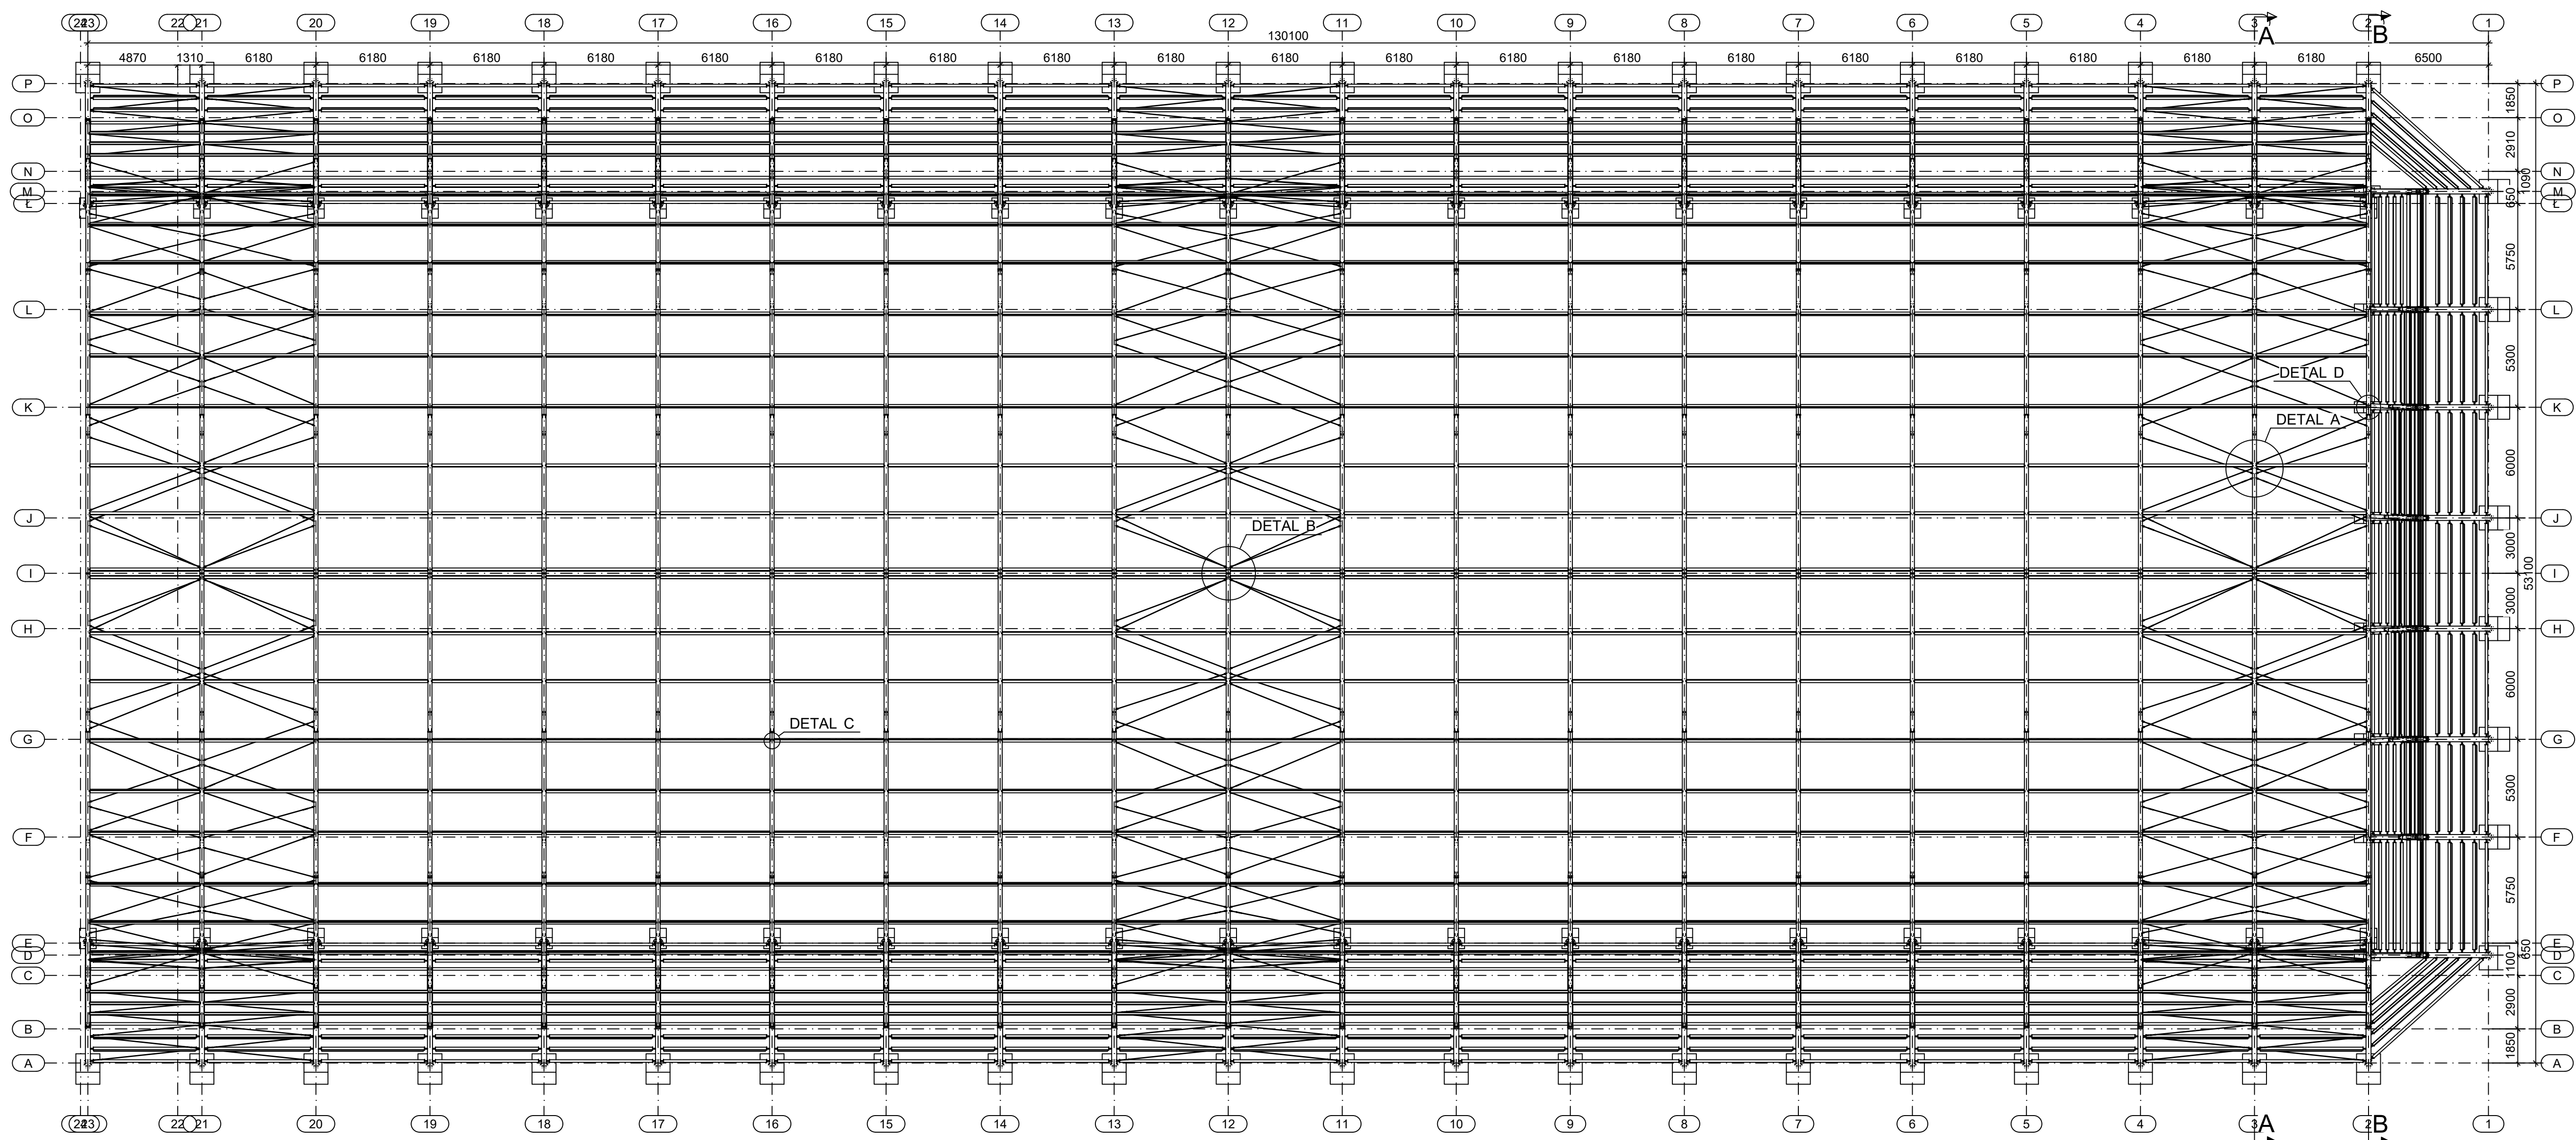

Jednostka projektowa / Design company: POLITECHNIKA BIAŁOSTOCKA Wydział Inżynierii Budowlanej i Inżynierii Mechanicznej ul. Wileńska 45B 15-351 BIAŁYSTOK				
Projekt / Project: PROJEKT ODTWORZENIA KONSTRUKCJI STALOWEGO HANGARU DLA STEROWCÓW Typul rysunku / Drawing name: RYSEK ZESTAWIENIA KONSTRUKCJI RYS. 24/001				
Nr rysunku / Drawing No:	Skala / Scale:	Format / Size:	Data / Date:	
- G - [3]	1:20 1:200	841x594	24.01.2025	
Projektant / Structural Engineer:		PROJEKTANT KRYSZTOF SKOMA		Podpis / Signature:
Sprawdzający / Checker:		SPRAWDZAJĄCY DR INŻ. MARCH GRZYNEWICZ		