


Acceptation of workshop documentation / / Akceptacja dokumentacji warsztatowej		
Acceptation / / Akceptacja	Date / / Data	Signature / / Podpis

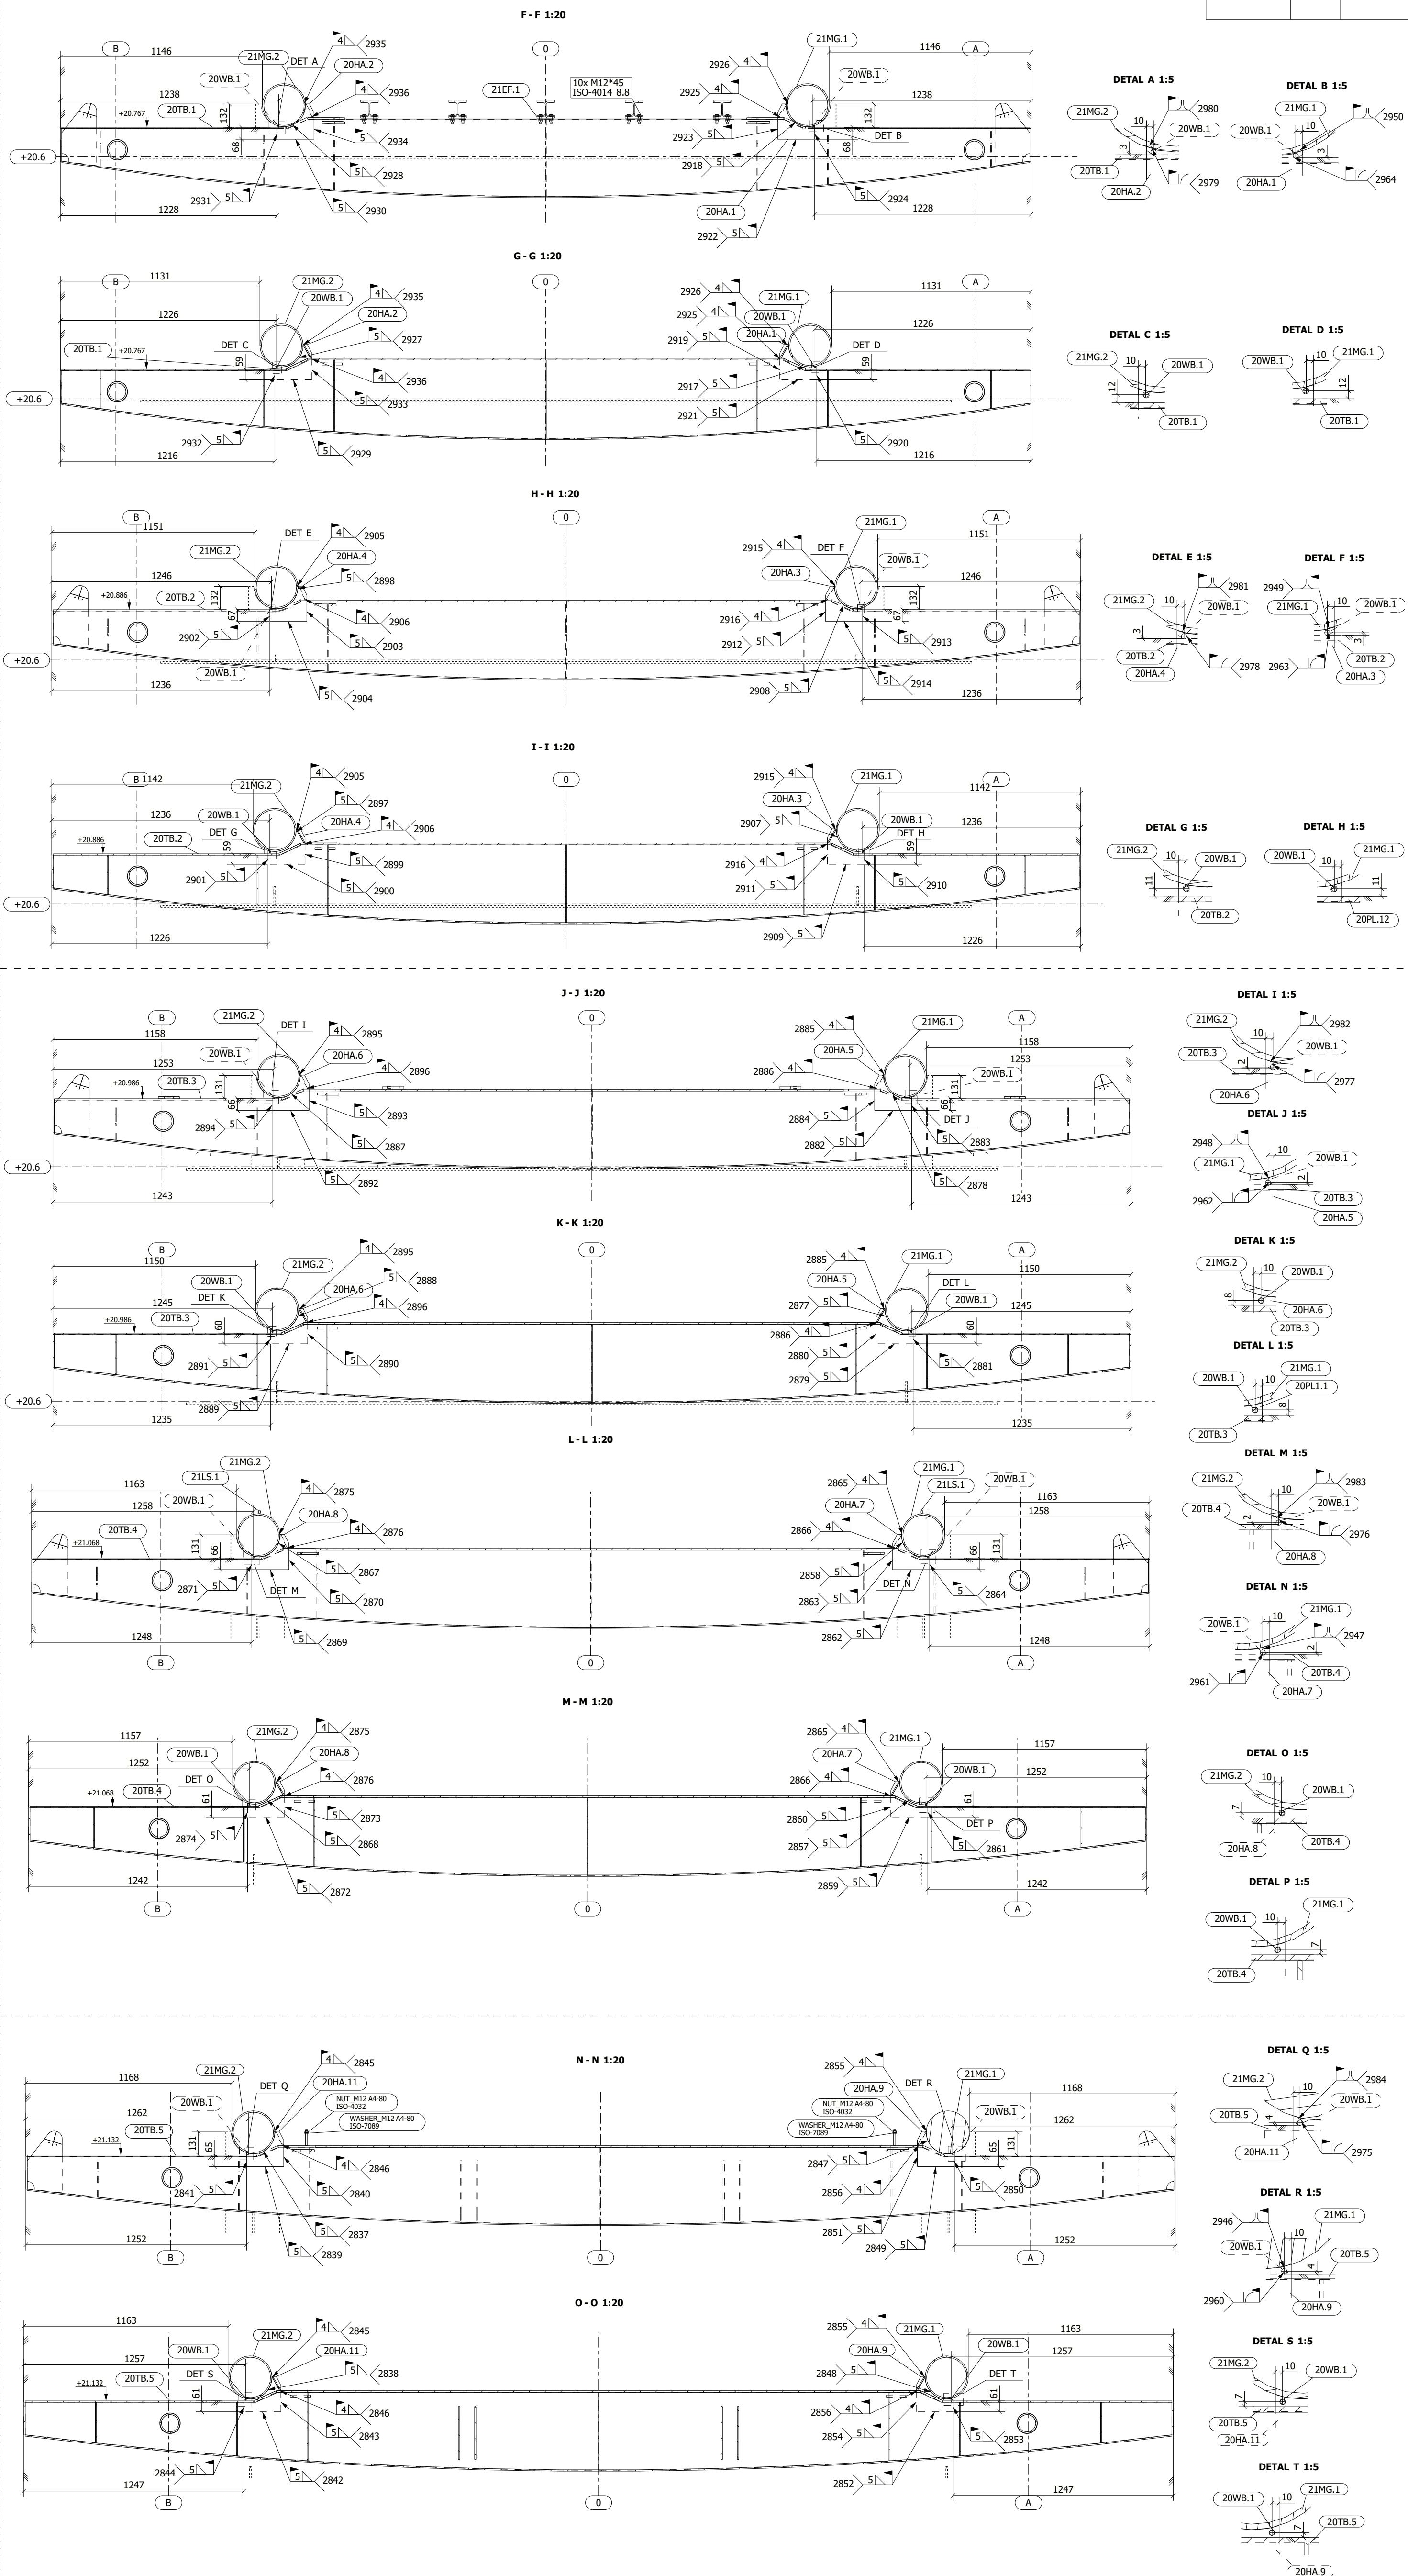

00		Issued for fabrication-Wydano do produkcji		MG		2024-10-22	
No		Mark / Znak		Revision description / Opis rewizji		signed by / Znaczone przez	
NORRKÖPINGS KOMMUN SAMHÄLLSBYGGNADSKONTORET TRÄDGÅRSGATAN 21 601 81 NORRKÖPING 011-15 29 00 WWW.NORRKÖPING.SE				PROMOSTAL <i>konstrukcje stalowe steel constructions</i> ul. Fabryczna 7/29 16-020 Czarna Białostocka tel.: +48(085) 876 86 01 fax: +48(085) 876 86 02			
Phase of project <i>Faza projektu</i>							
Project name <i>Objekt</i>		Femöresbron - Bridge over Motala Stream					
Drawing title <i>Tytuł rysunku</i>		Spawanie podłużnicy_TB.1-TB.5					
Designer <i>Projektant</i>						No of authorizations / W op.	
Modelled by <i>Modelował</i>		mgr inż. Szymon Lubas				0	
Drawn by <i>Kreślił</i>		inż. Karol Maksimowski		Issued <i>Wydany</i> 2024-10-22		No of authorizations / W op.	
Checked <i>Sprawdził</i>						No of authorizations / W op.	
Contract No <i>Numer kontraktu</i>		0840		Scale <i>Skala</i> 1:5		1:20	
Drawing No <i>Numer rysunku</i>		M-005-2		Revision No <i>Numer rewizji</i>		00	
Ten rysunek jest własnością PROMOSTALU. Powielanie całości lub fragmentów bez pisemnej zgody PROMOSTALU = ZABRONIONE. This drawing is the property of PROMOSTAL. Copying parts or the whole of this is prohibited without a written approval of PROMOSTAL.							
				A2+ A3x3			