
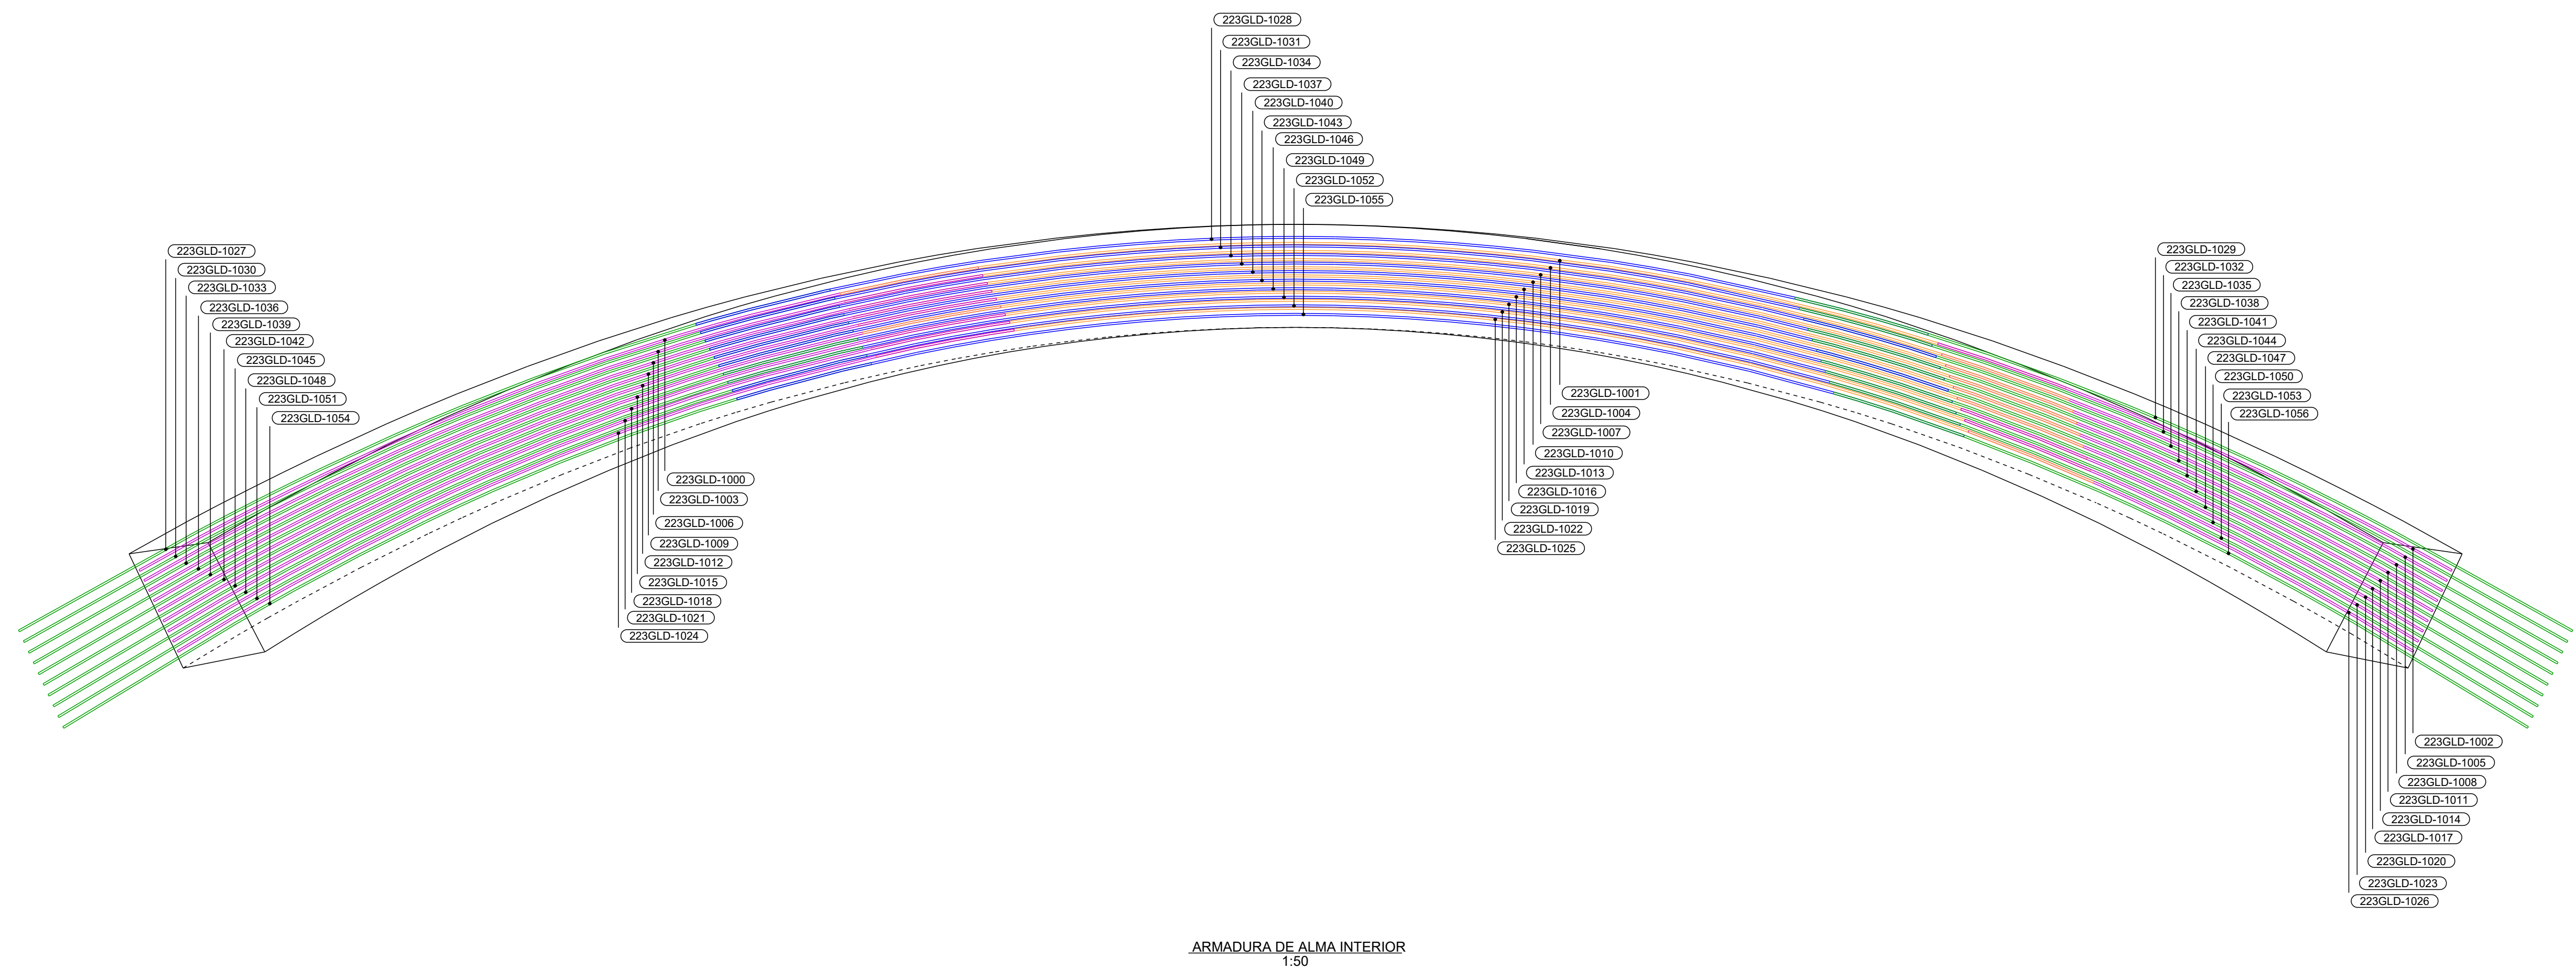


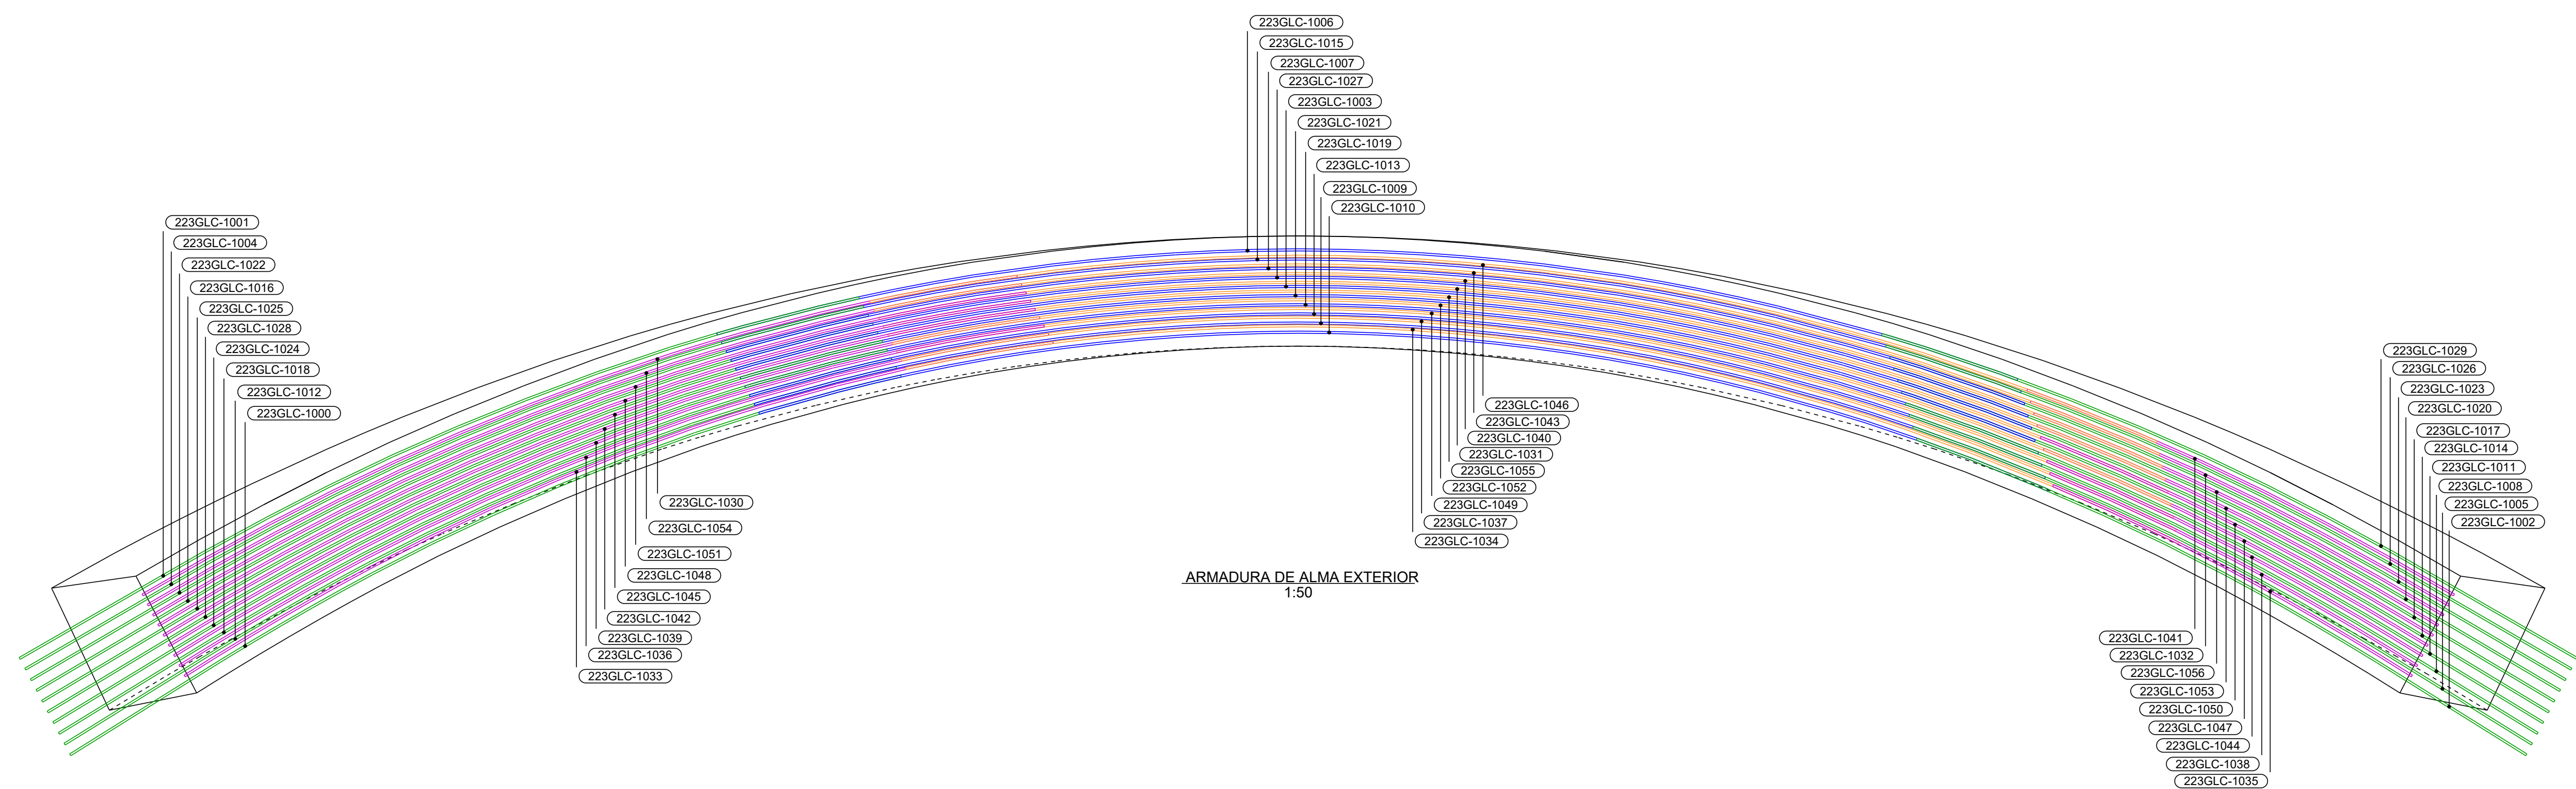

Quadro de Elementos	
223ALA-1	1
223GLA-1	1

Quadro de Materiais	
Betão	C30/37
Aço	A500NR_SD

Nº		Descrição / Descrição		Folha nº		Data / Data
STEELFER ARMADURAS PARA BETÃO		Project / Projecto Estrutura Valquíria				1223
Drawing Name / Nome Desenho Arcos 2 - Armadura de Alma Interior e Exterior		Project nº / nº da obra			Drawing nº / Nº Des. 223GLA-1-2	
		Design / Projecto Pavimento Interio	Prepared / Desenhado	Checked / Verificado	Ed. Order nº / Nº Ed.	Quantified / Quantificado
Date / Data	Date / Data	Date / Data	Date / Data	Date / Data	Scheduled / Programado	Scale / Escala
10.09.2014	10.09.2014	10.09.2014	10.09.2014	10.09.2014	1:50	A1