


Quadro de Elementos	
223ALA-1	1
223GLA-1	1

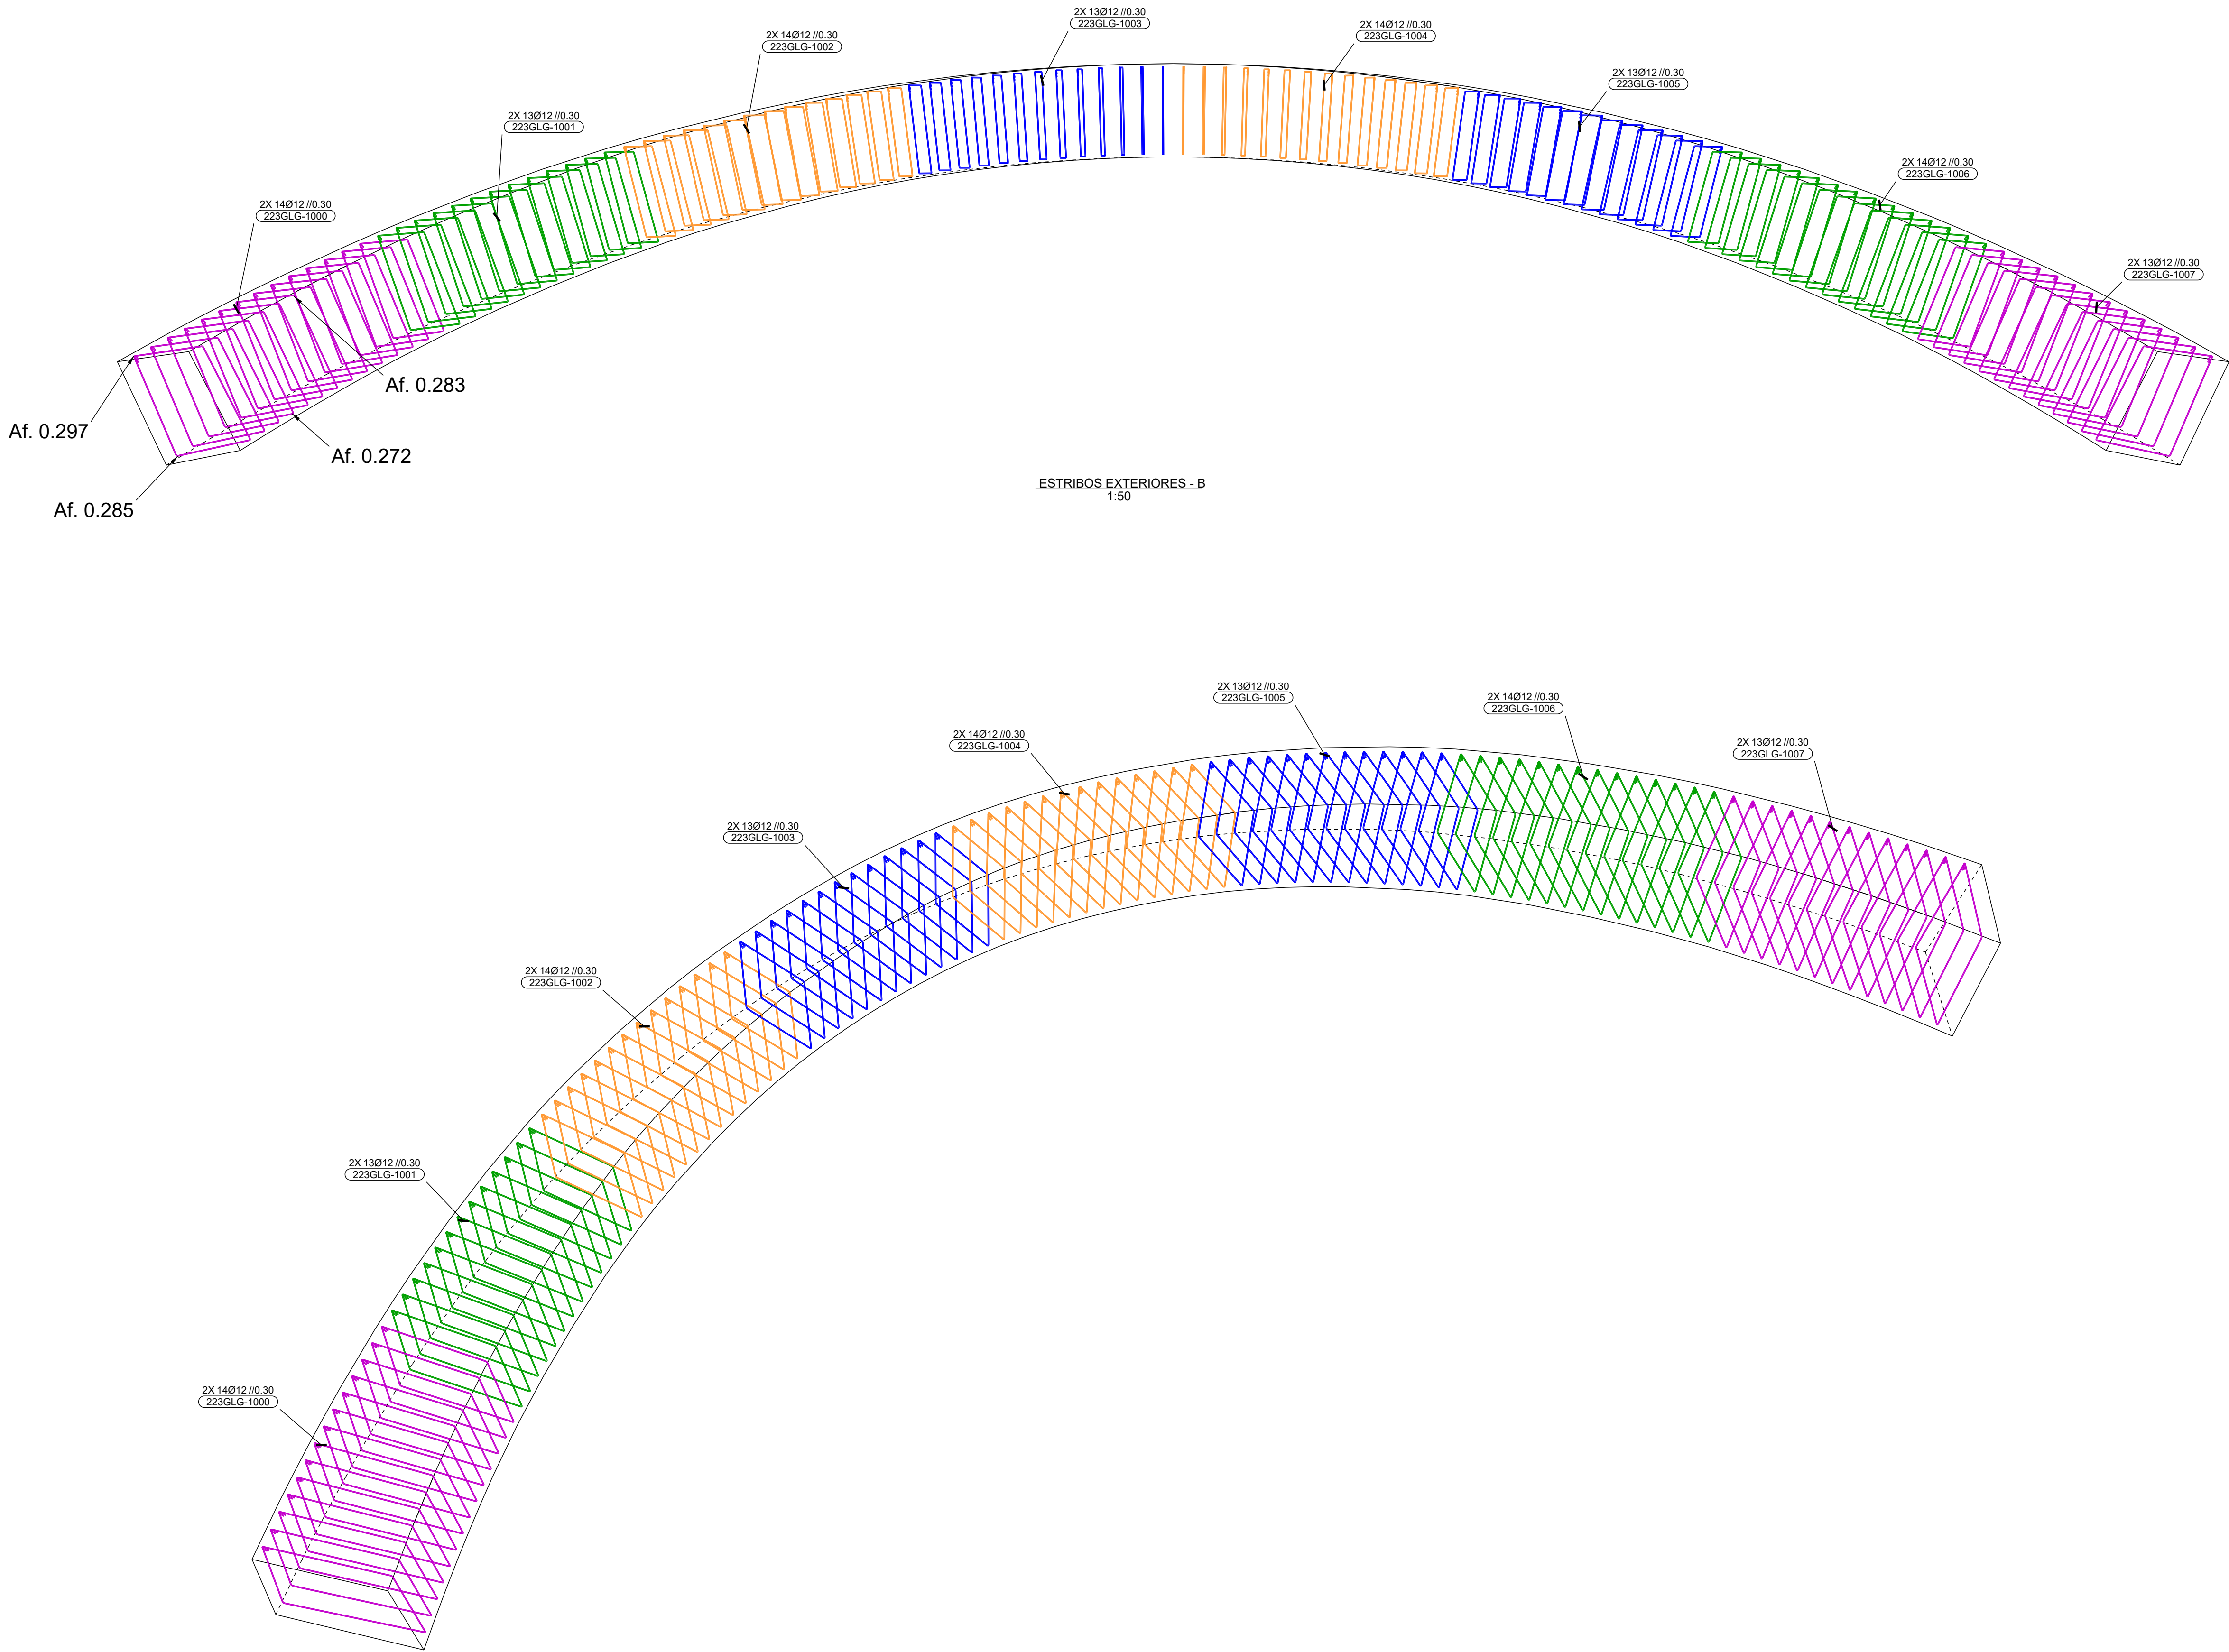

Quadro de Materiais	
Betão	C30/37
Aço	A500NR_SD

Rev.	Description / Descrição		Date / Data
	Project / Projecto	Structure Valquiria	1223
	Drawing Name / Nome Desenho	Arco 2 - Armadura Transv. - Estribos Exteriores B	223GLA.1 - 4
	Design / Projectou	Prepared / Desenhou	Checked / Verificou
	Date / Data	Date / Data	Date / Data
	16.09.2024	17.01.2025	
	1:50	A1	