
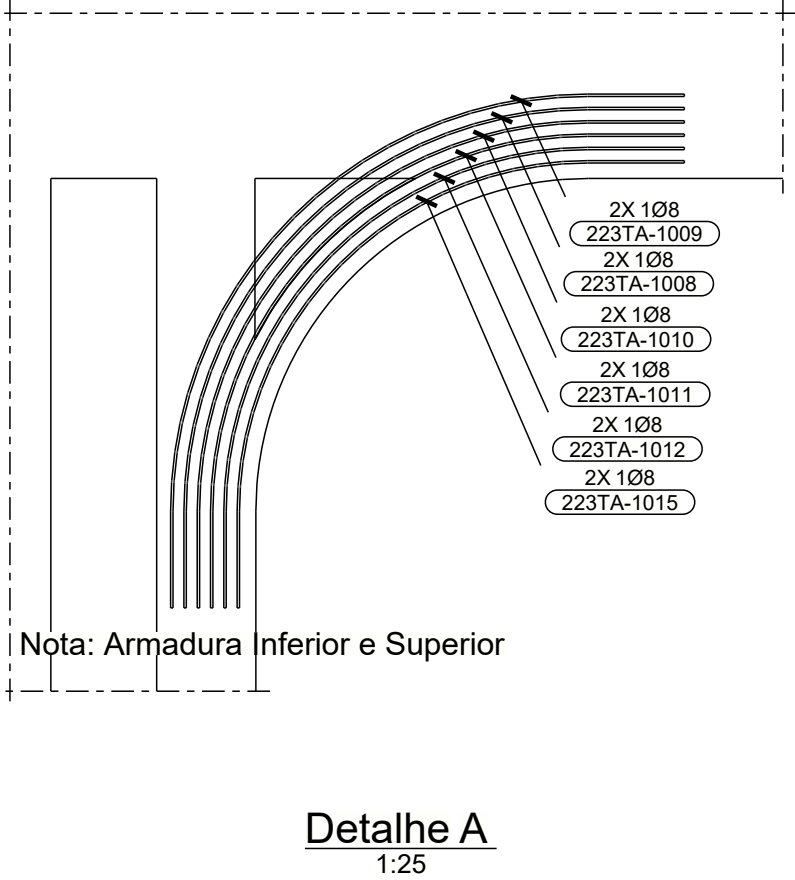


Quadro de Elementos						
223TA-3		1				
223TA-4		1				
TABELA DE ARMADURAS						
Posição	Ø	Quant.	Comp.	Kg/p	Peso T.	Geometria da Barra
223TA-1008	8	8	2.73	1.08	8.6	
223TA-1009	8	8	2.80	1.11	8.8	
223TA-1010	8	8	2.66	1.05	8.4	
223TA-1011	8	8	2.59	1.02	8.2	
223TA-1012	8	8	2.52	1.00	8.0	
223TA-1015	8	8	2.45	0.97	7.8	
TOTAL:				49.80		

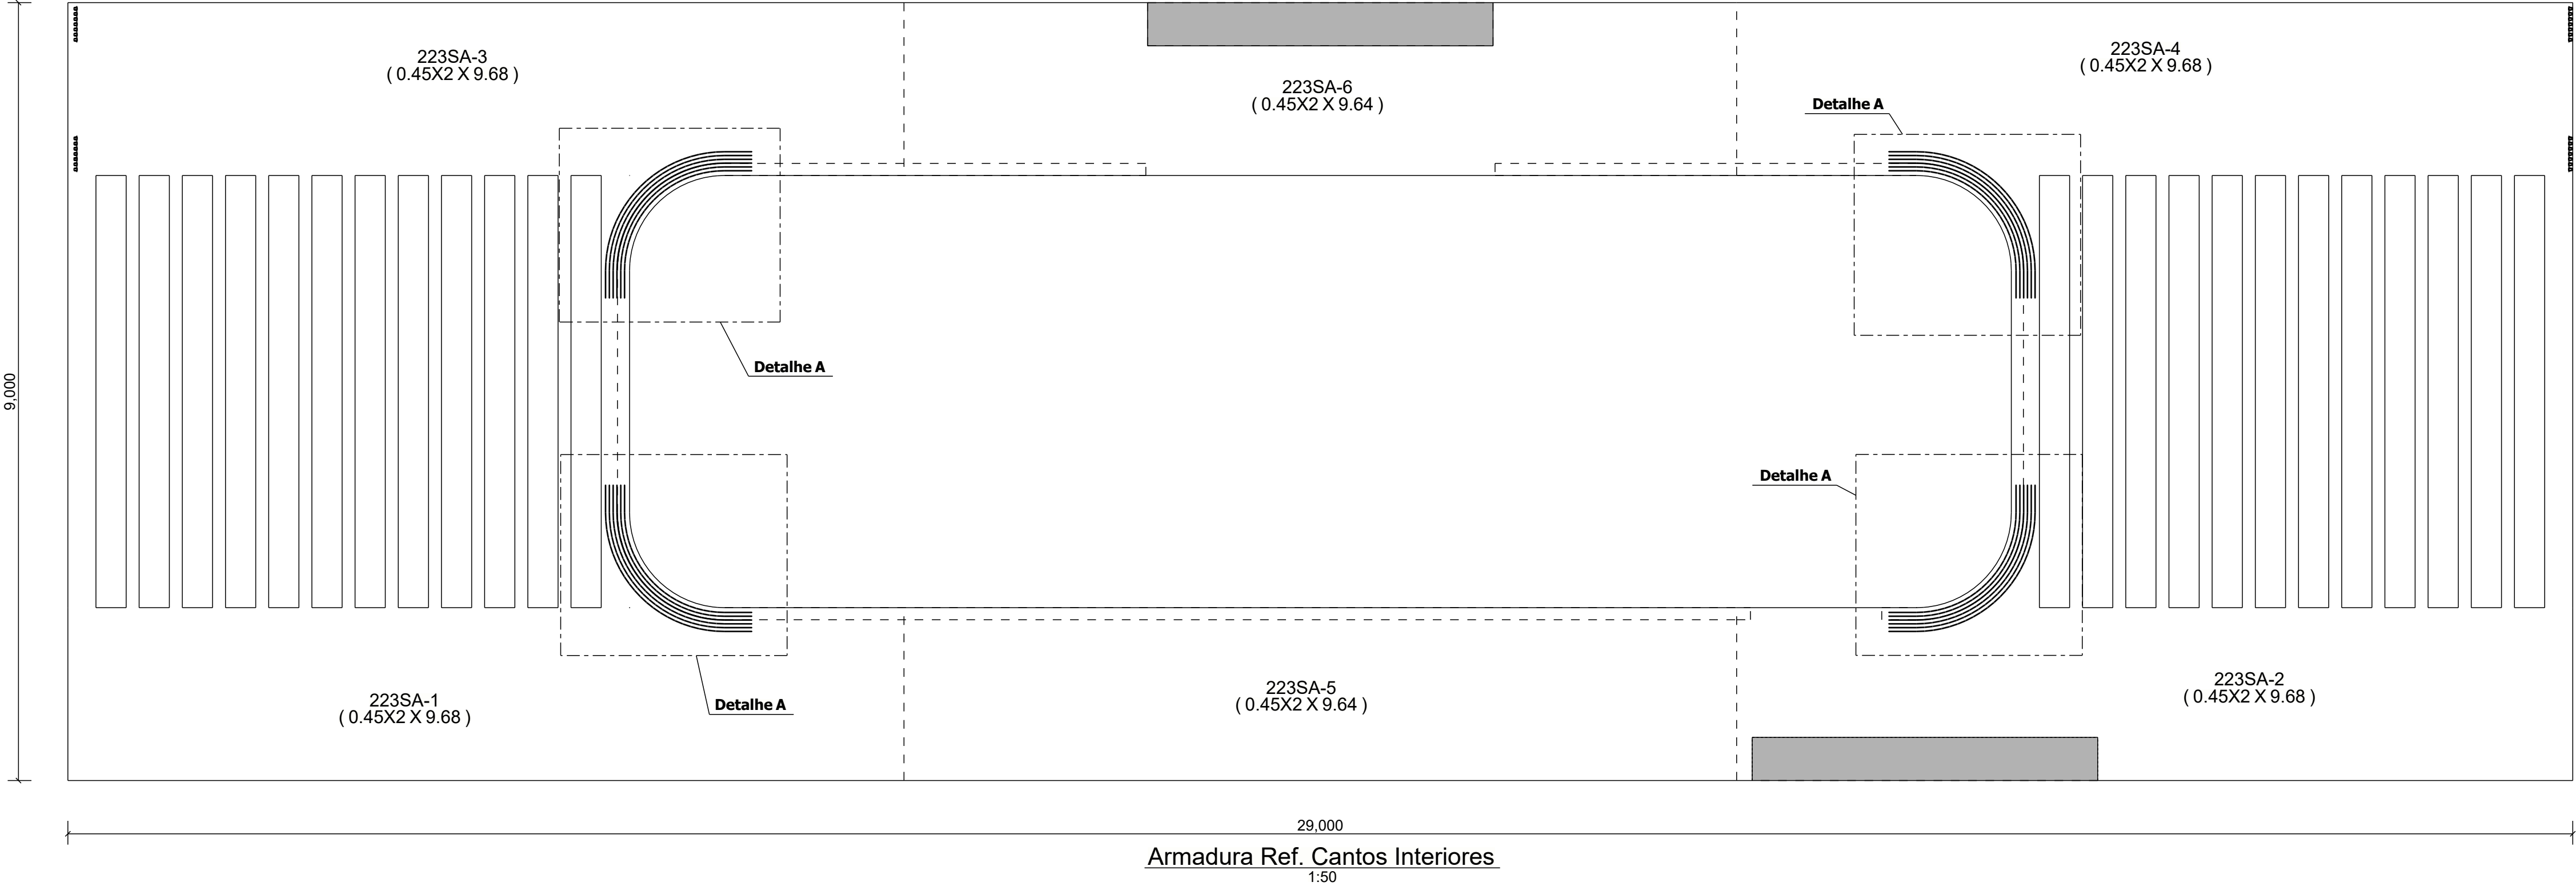

Rev.	Description / Descrição					Date / Data
STEELFER ARMADURAS PARA BETÃO	Project / Projecto			Project nº / nº da obra		
	Estrutura Valquiria			1223		
	Drawing Name / Nome Desenho			Drawing nº / nº des.		
	Laje - Armaduras Cantos Interiores			223TA.3 - 4		
	Design / Projectou		Prepared / Desenhou	Checked / Verificou	File Size / Tamanho do Ficheiro	
	Pedro Matos		25.04.2025		1:25 1:50	
Date / Data		Date / Data		Sheet / Folha		
18.09.2024		25.04.2025		A1 (1x1000x1400)		