


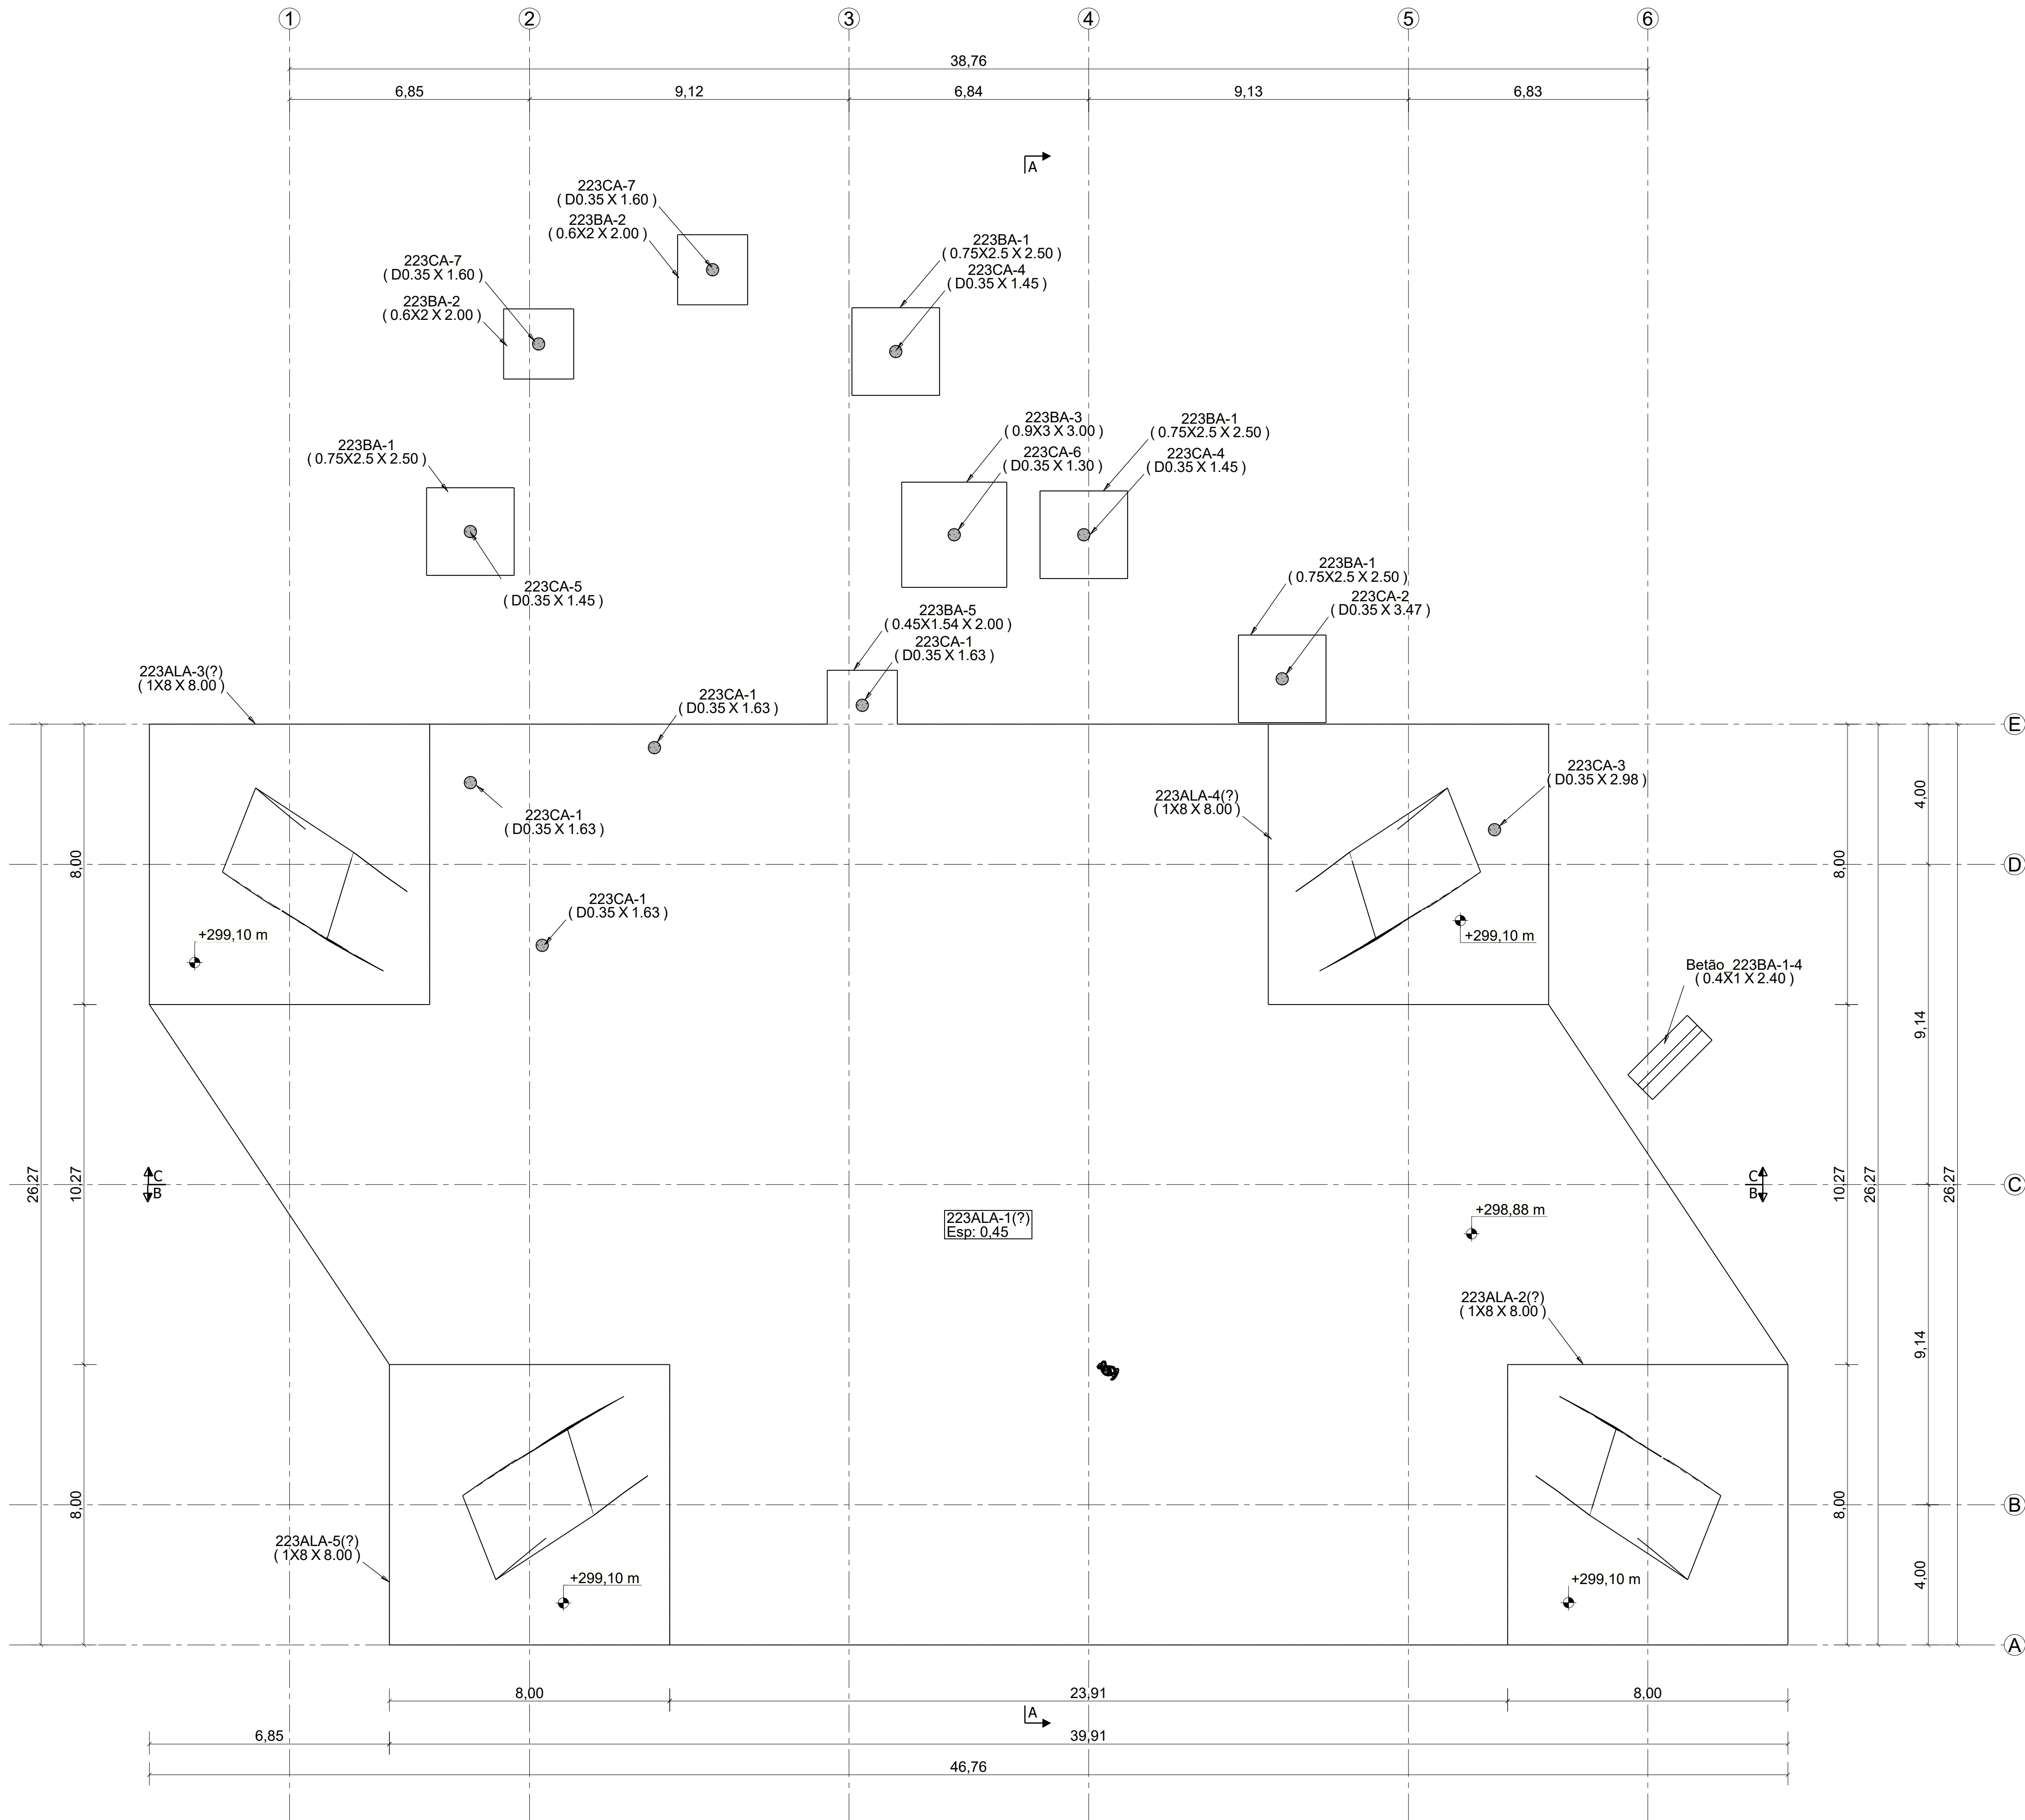

Planta | Nível 299.10
1:100

Quadro de Materiais	
Betão	C30/37
Aço	
Betão	Concret***
Aço	

Rev.		Description / Descrição		Date / Data	
		Project / Projecto		Project nº / nº da obra	
		Estructura Valquiria		1223	
		Drawing Name / Nome Desenho		Drawing nº / nº des.	
		Planta de Fundações		1	
		Design / Projecto		Prepared / Desenhado	
		Pedro Matos		Checked / Verificado	
		Date / Data		Date / Data	
		10/09/2024		11/09/2024	
		Scale / Escala		Scale / Escala	
		1:50		1:100	
		Sheet / Folha		Sheet / Folha	
		1/10		1/10	
		A1		A1	