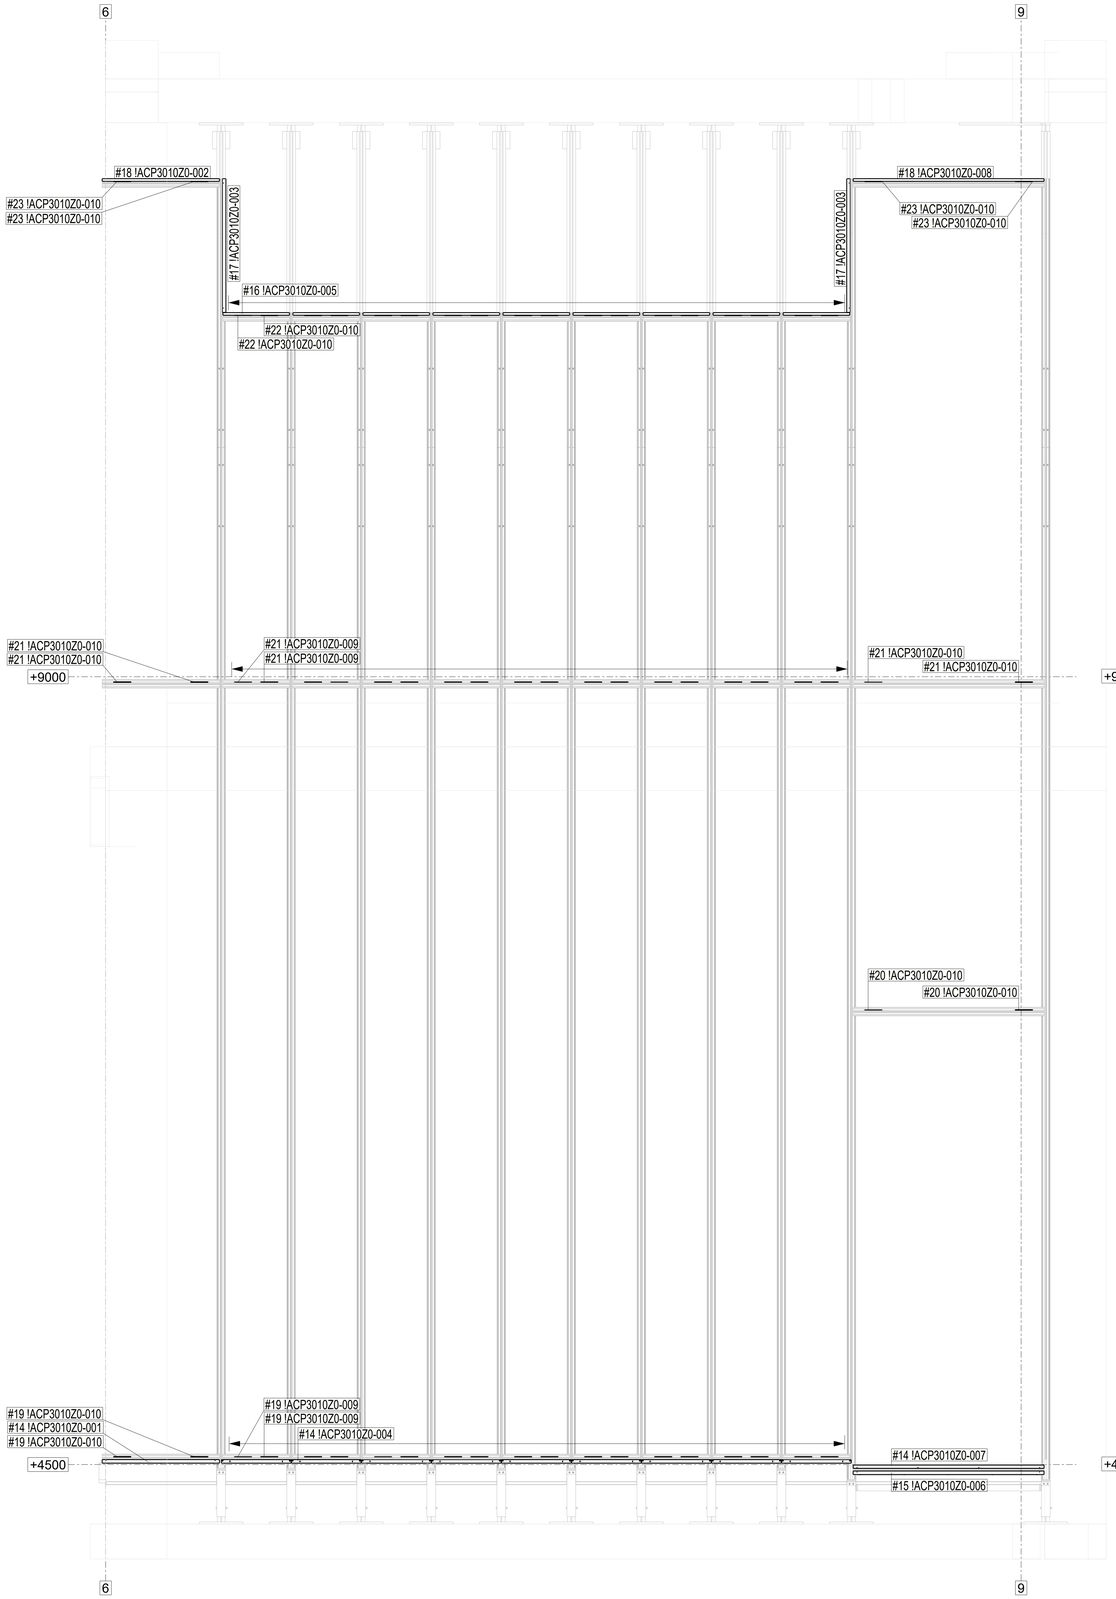

EWS114 - PLASTIC BLOCKS
DVE-ST52S3 (L01-52)

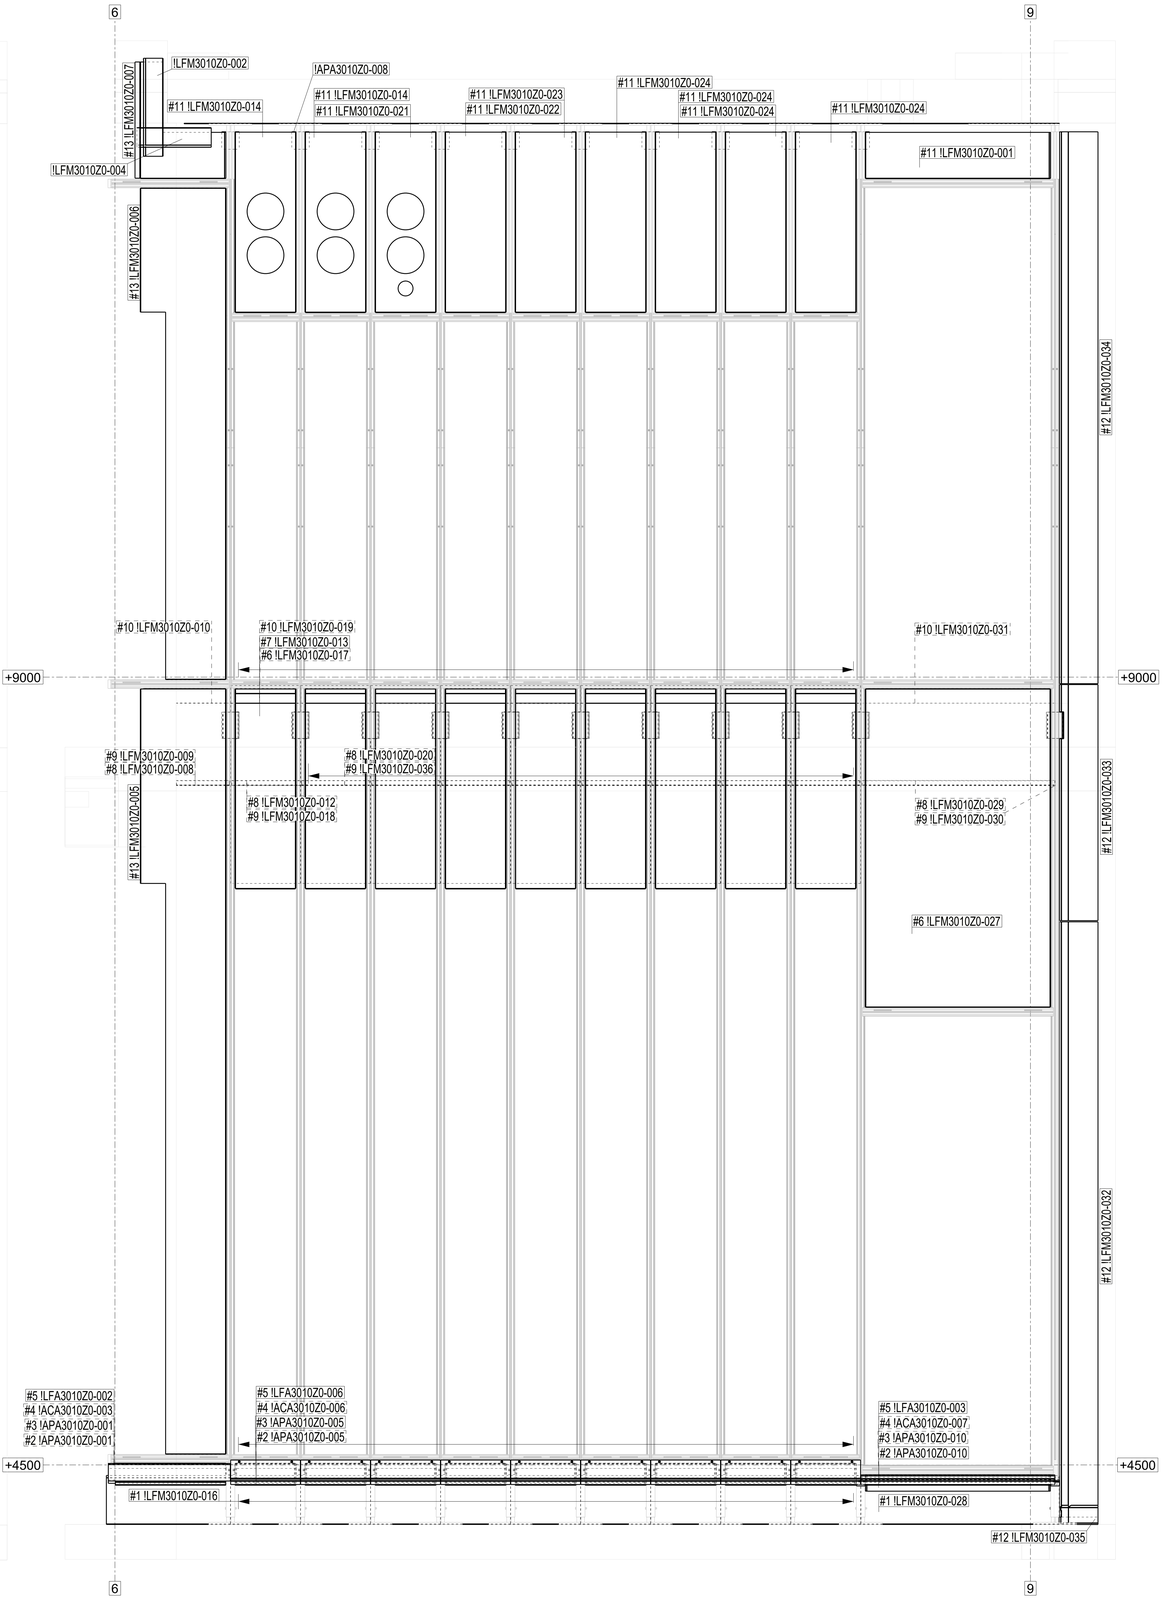

EWS114 - STEEL/ALU SHEETS
DVE-ST52S3 (L01-52)

Tekla Structures