



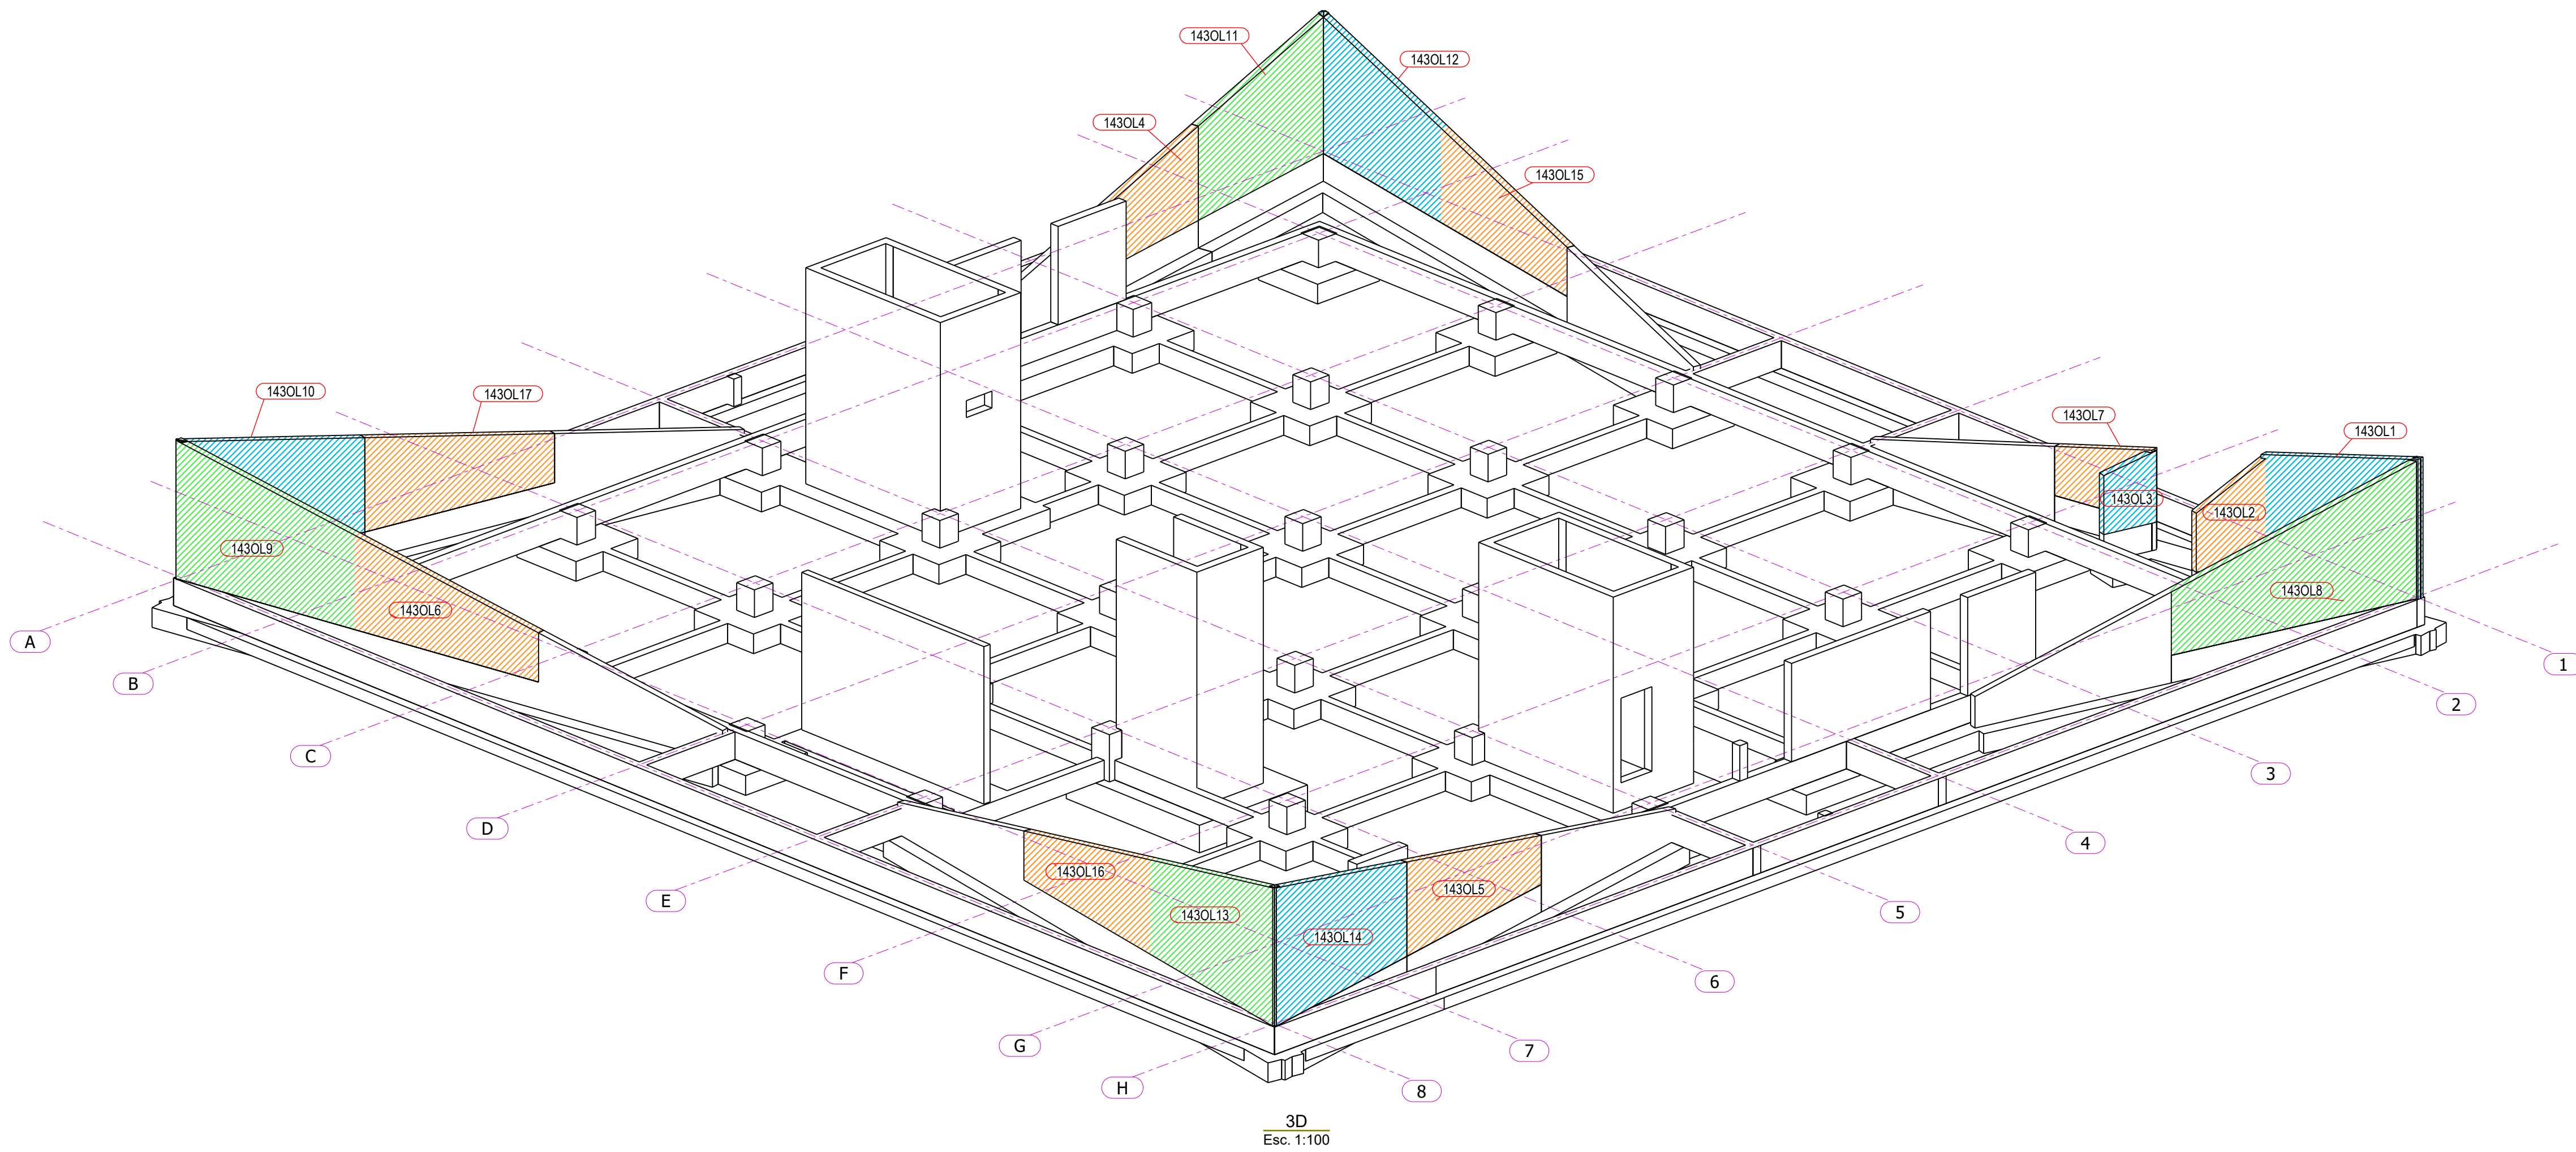

3D
Esc. 1:100

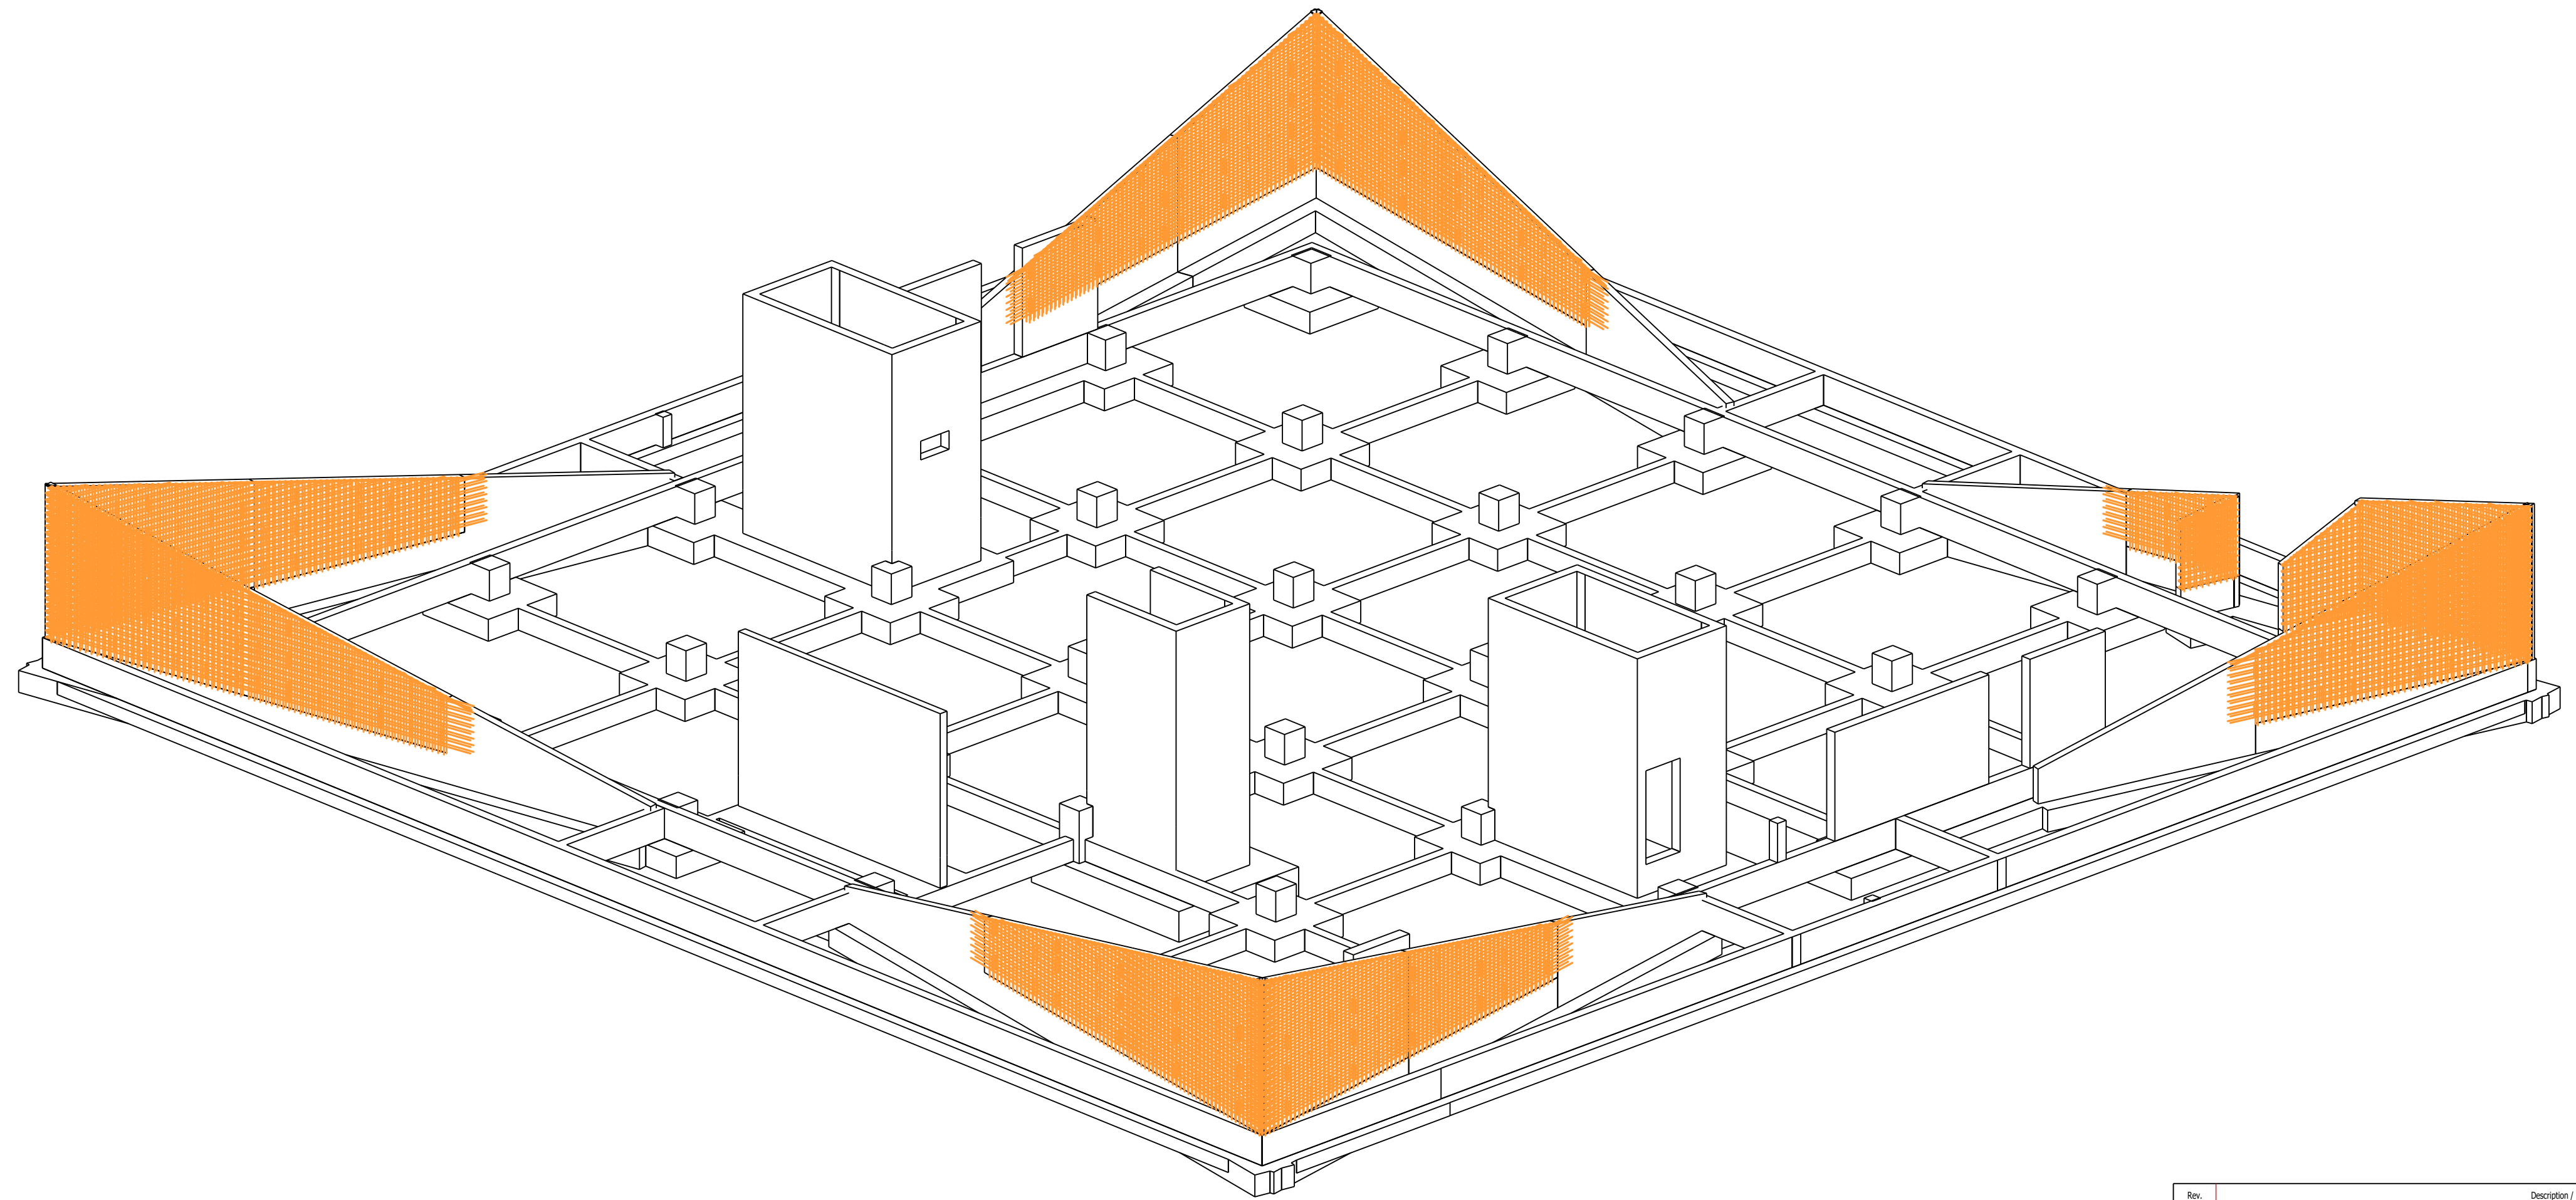

Quadro de Materiais	
Betão	C20/25
Aço	A500NR_S0

Rev.	Description / Descrição		Date / Data
STEELFER	Project / Projecto	AEROGARE	Project nº / nº da obra 1143
	Drawing Name / Nome Desenho	00	Drawing nº / nº des. STANDARD
	Design / Projecto	Prepared / Desenhado	Checked / Verificado
	Tiago Soares	11.09.2024	11.09.2024
Date / Data		Date / Data	Date / Data
02.01.2024		11.09.2024	11.09.2024
Scale / Escala		Scale / Escala	Scale / Escala
1:100		1:100	1:100
Sheet / Folha		Sheet / Folha	Sheet / Folha
A1		A1	A1