


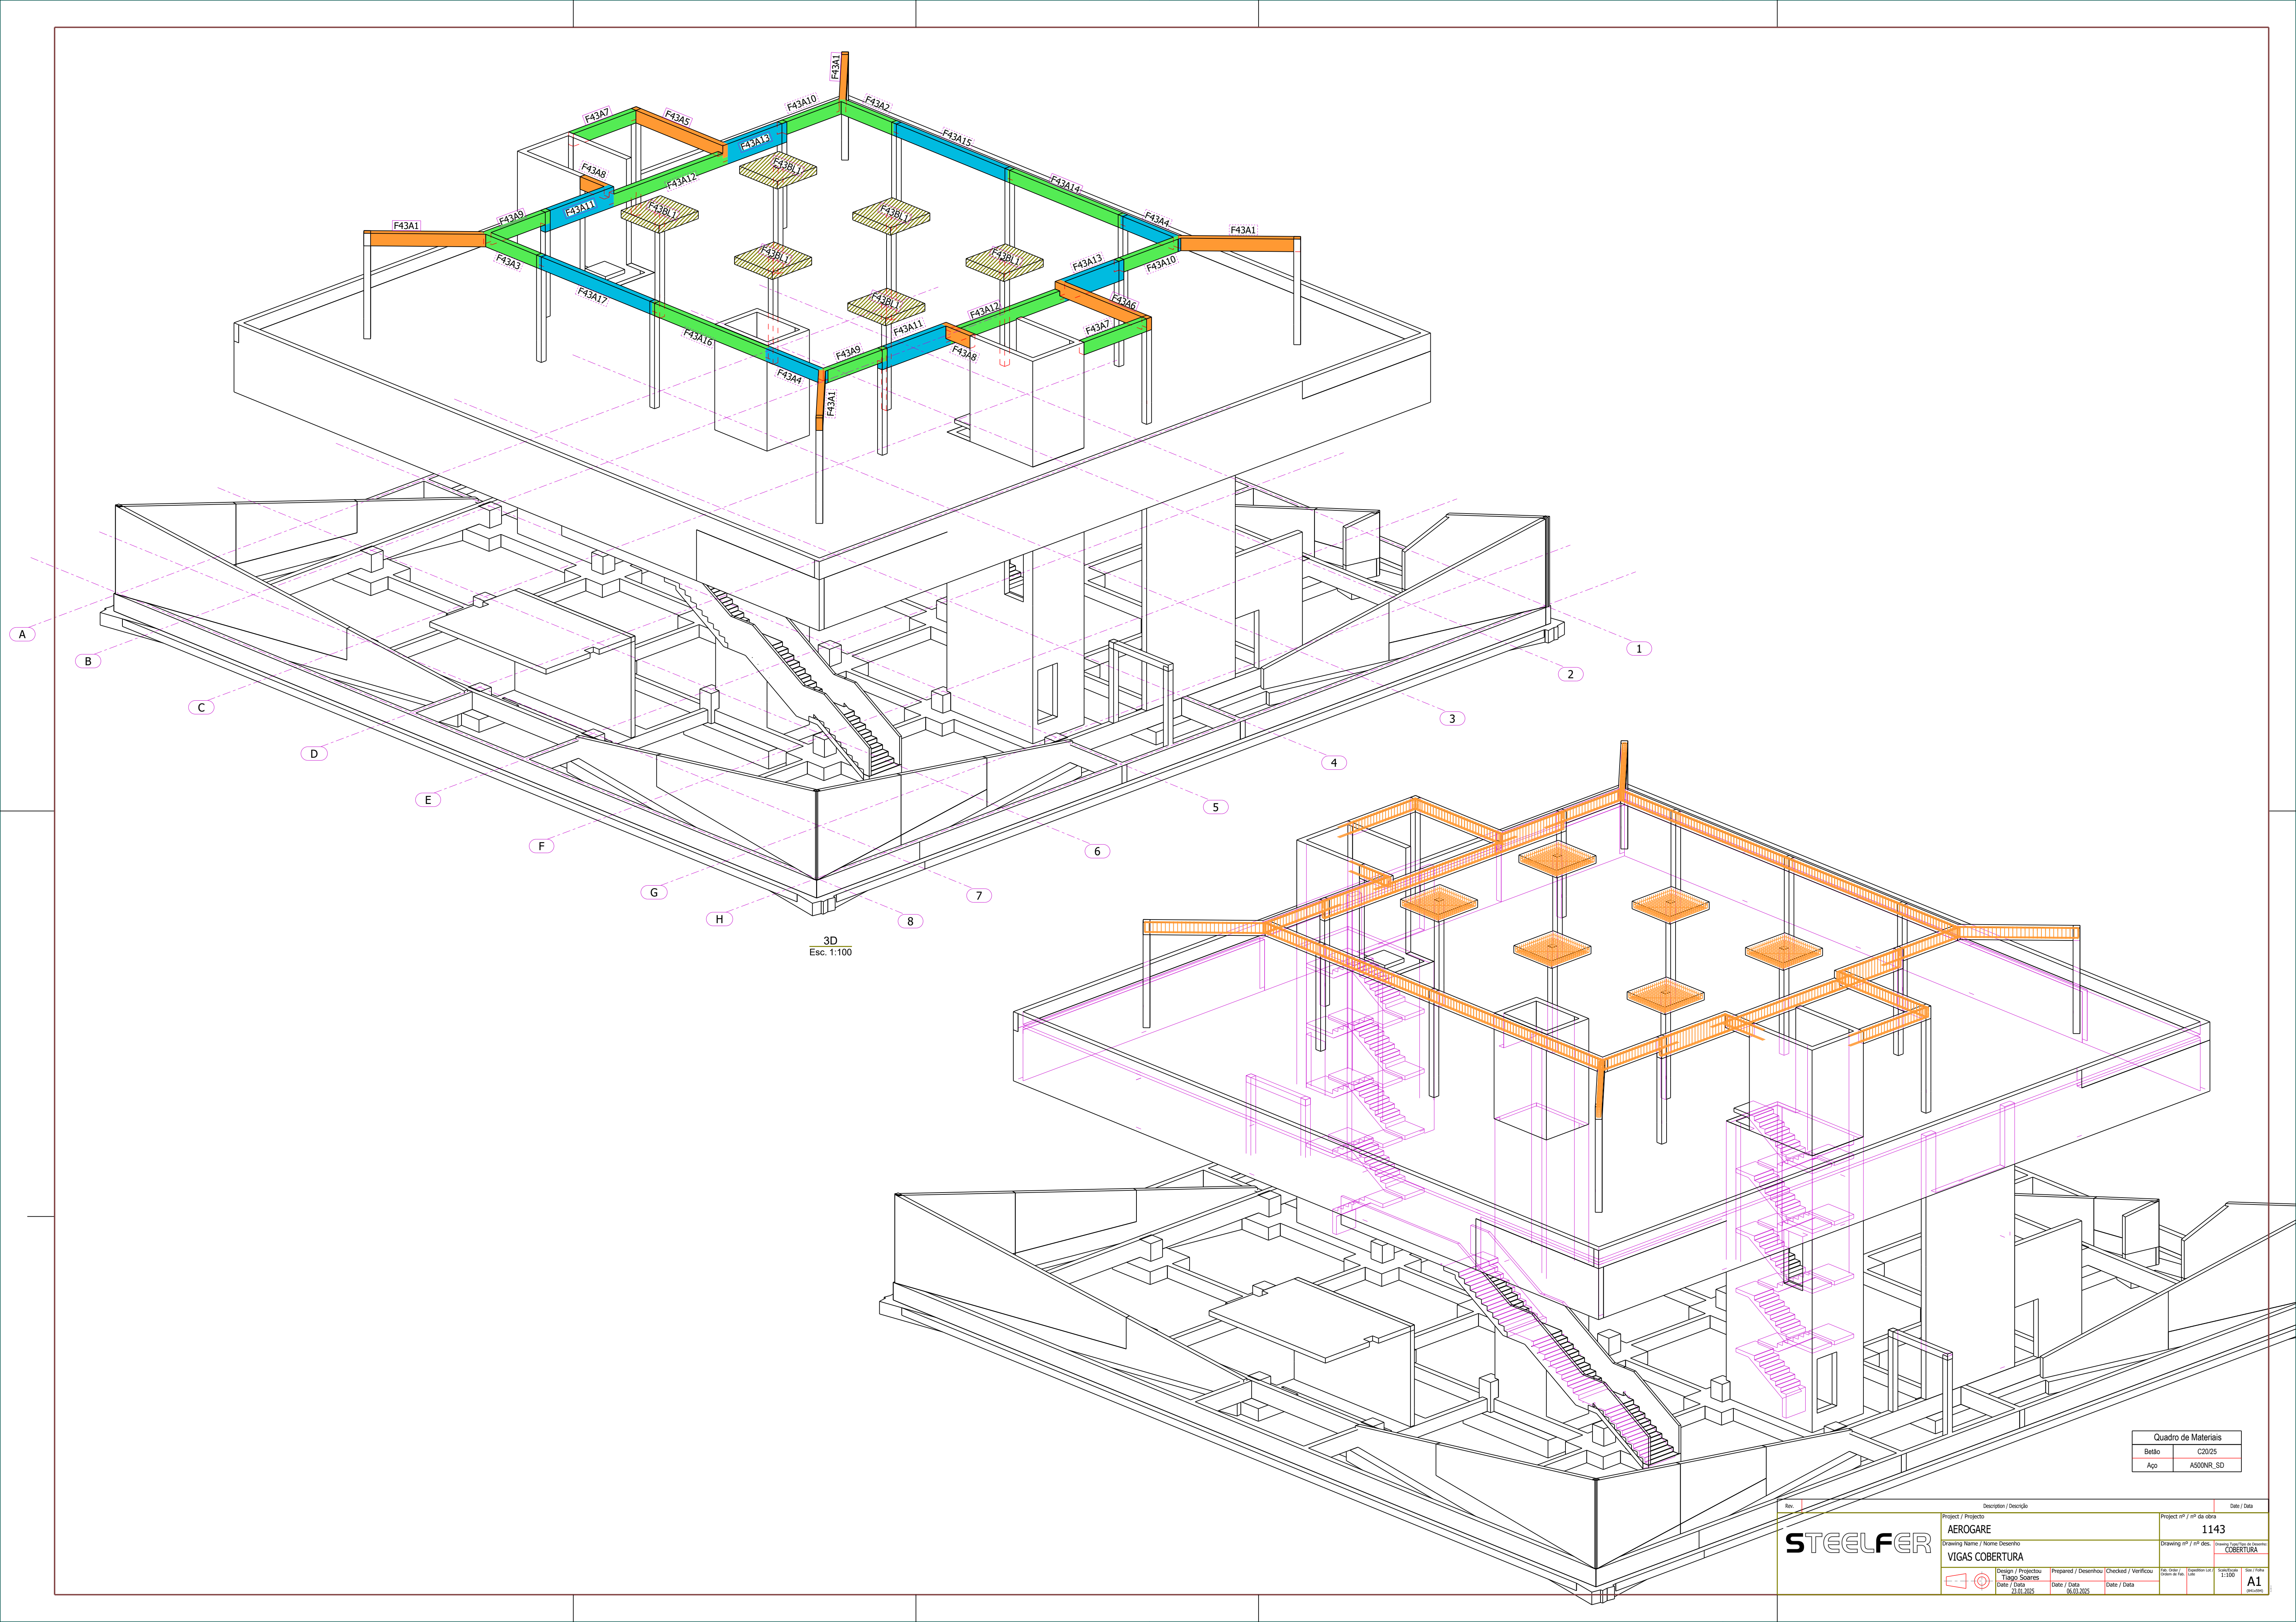

Quadro de Materiais	
Betão	C20/25
Aço	A500NR, S0

Rev.	Descrição / Descrição		Data / Data	
1	Projecto / Projecto	AEROGARE	Project nº / nº da obra	1143
2	Drawing Name / Nome Desenho	VIGAS COBERTURA	Drawing nº / nº des.	COBERTURA
3	Design / Projecto	Tiago Soares	Prepared / Desenhado	Checked / Verificado
4	Date / Data	23.01.2025	Date / Data	06.03.2025
