


TODAS AS ASNAS SÃO IGUAIS

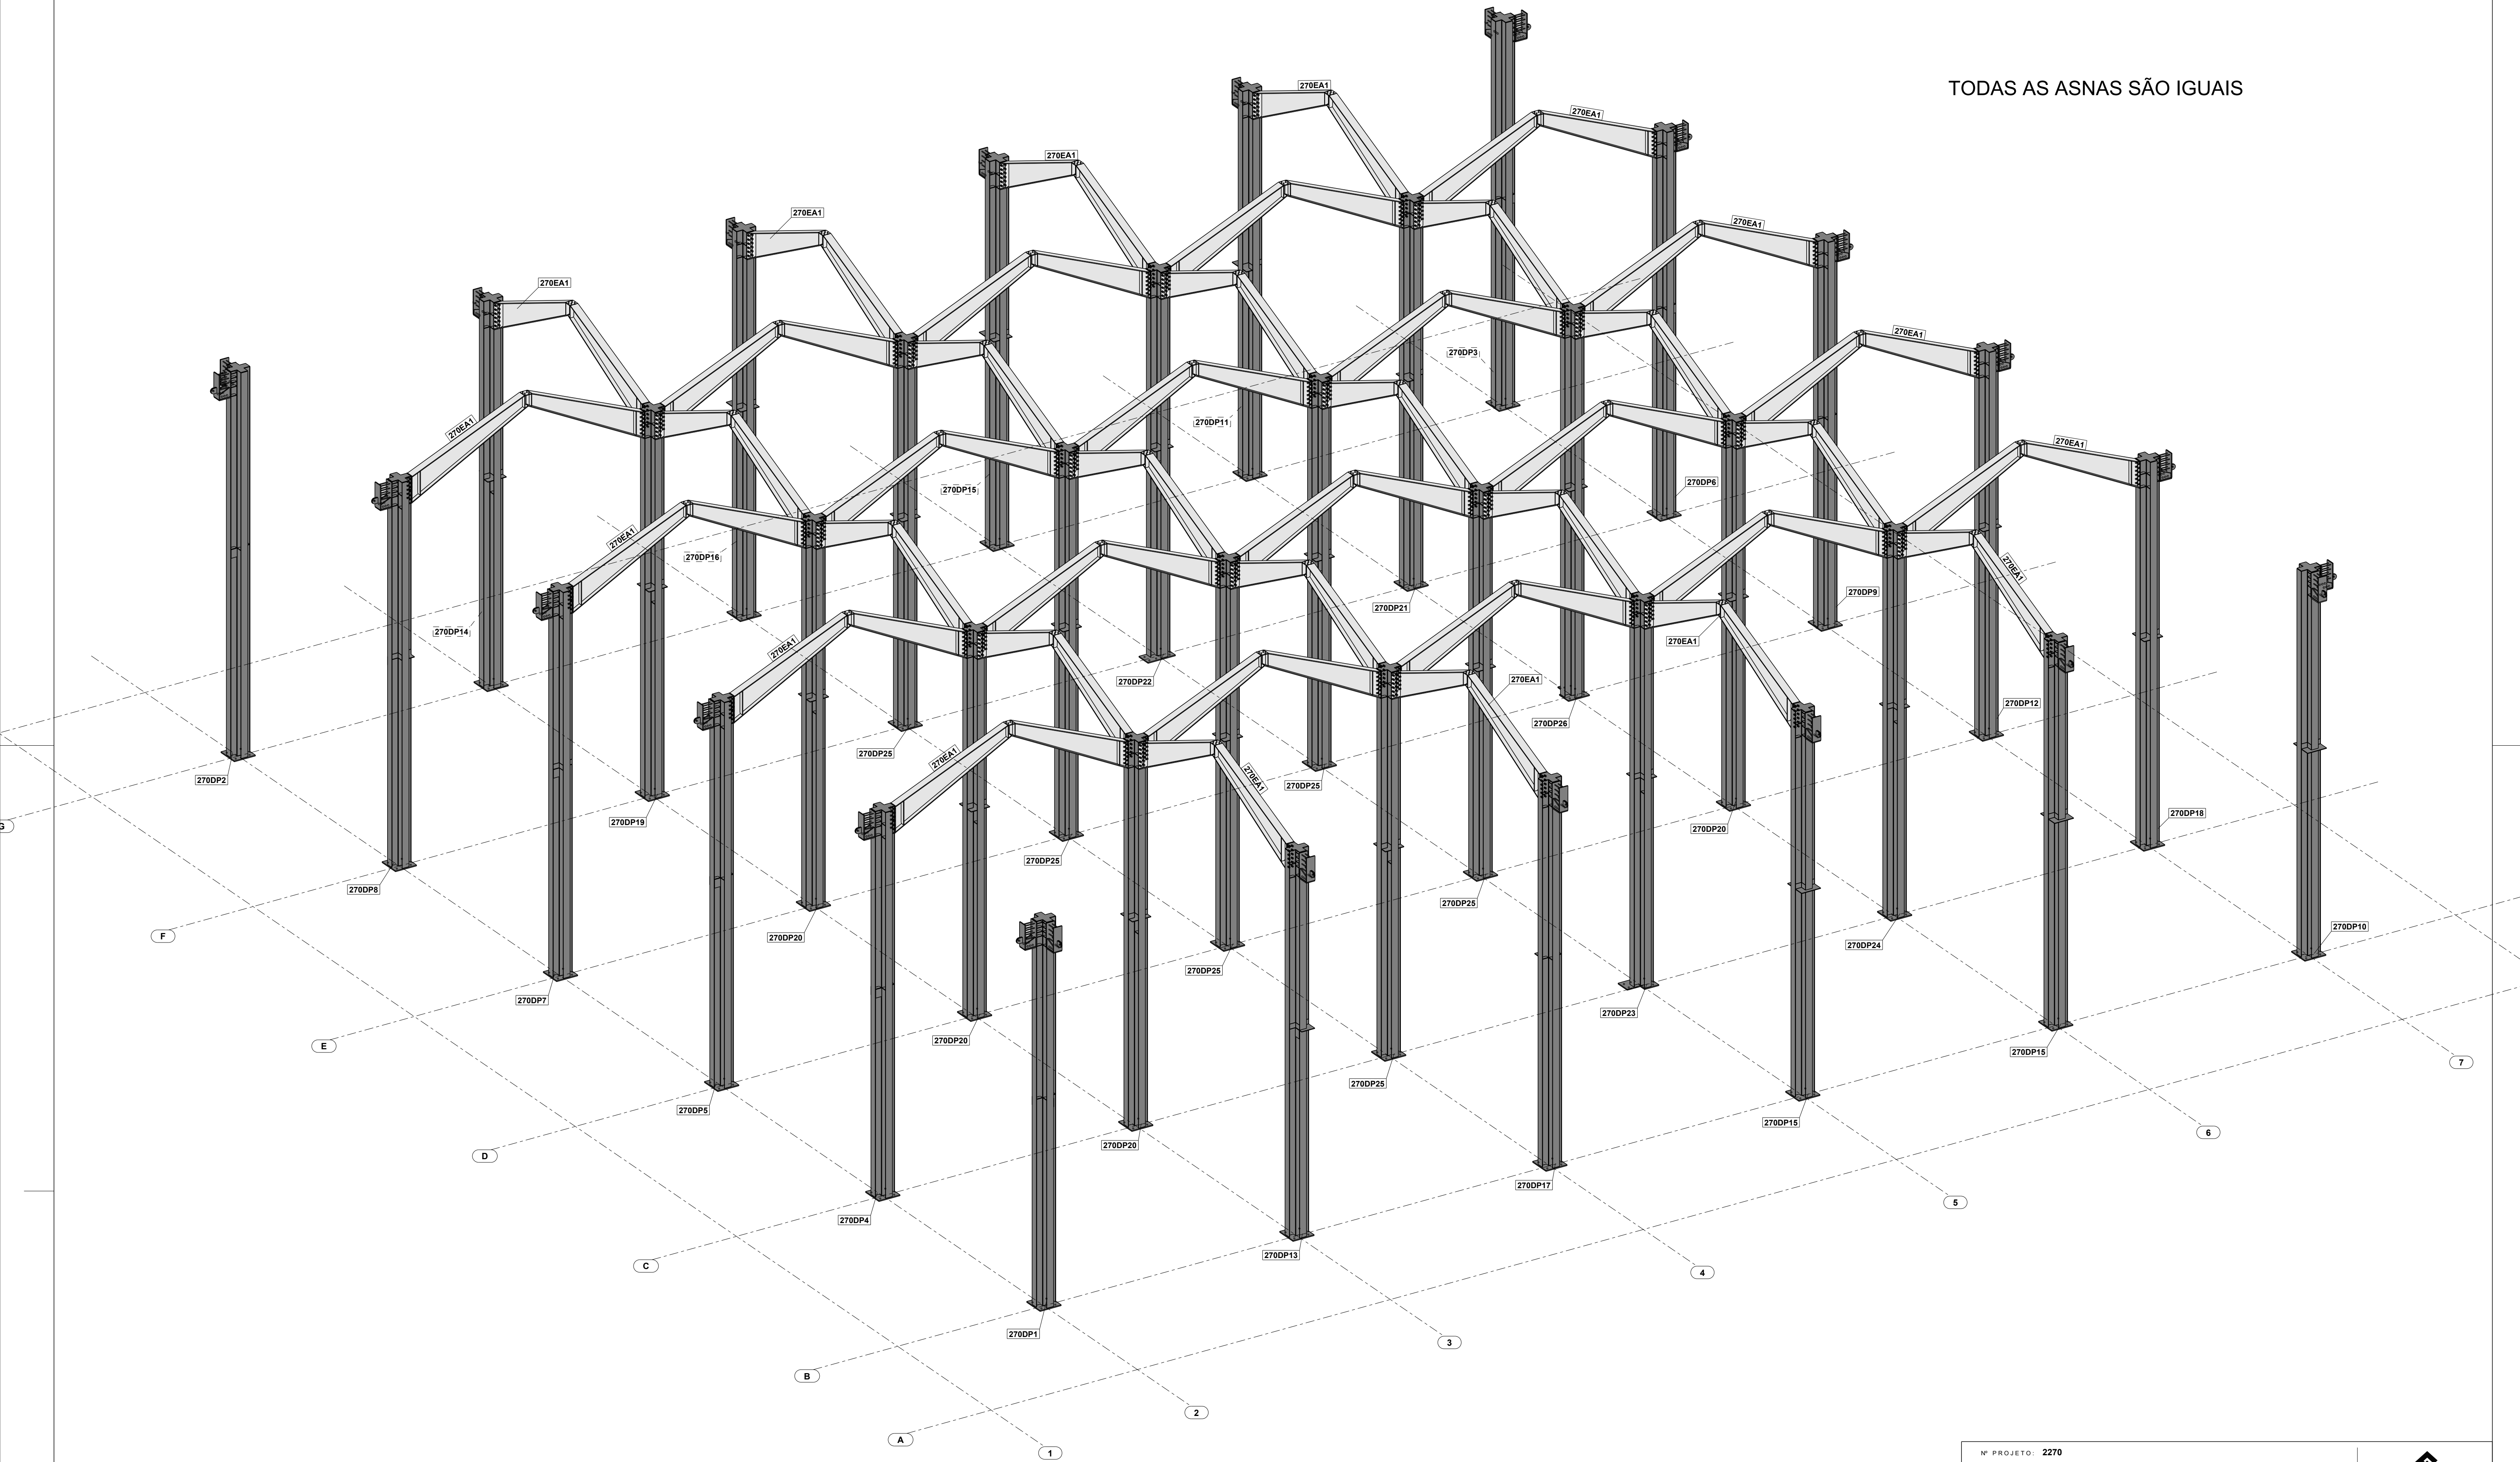

3D
1:60

Nº PROJETO: 2270		 FAUSTINO & FERREIRA SOCIEDADE CONSTRUÇÕES METÁLICAS, S.A.
NOME PROJETO: AEROGARE		
LOCAL DA OBRA: CASCAIS		
PILARES	DESENHOU	ESCALAS: 1:60
	VERIFICOU:	A1 841x594 REVISOÃO
	CÓDIGO DO DESENHO:	
	2270 - DESENHO MONTAGEM	