
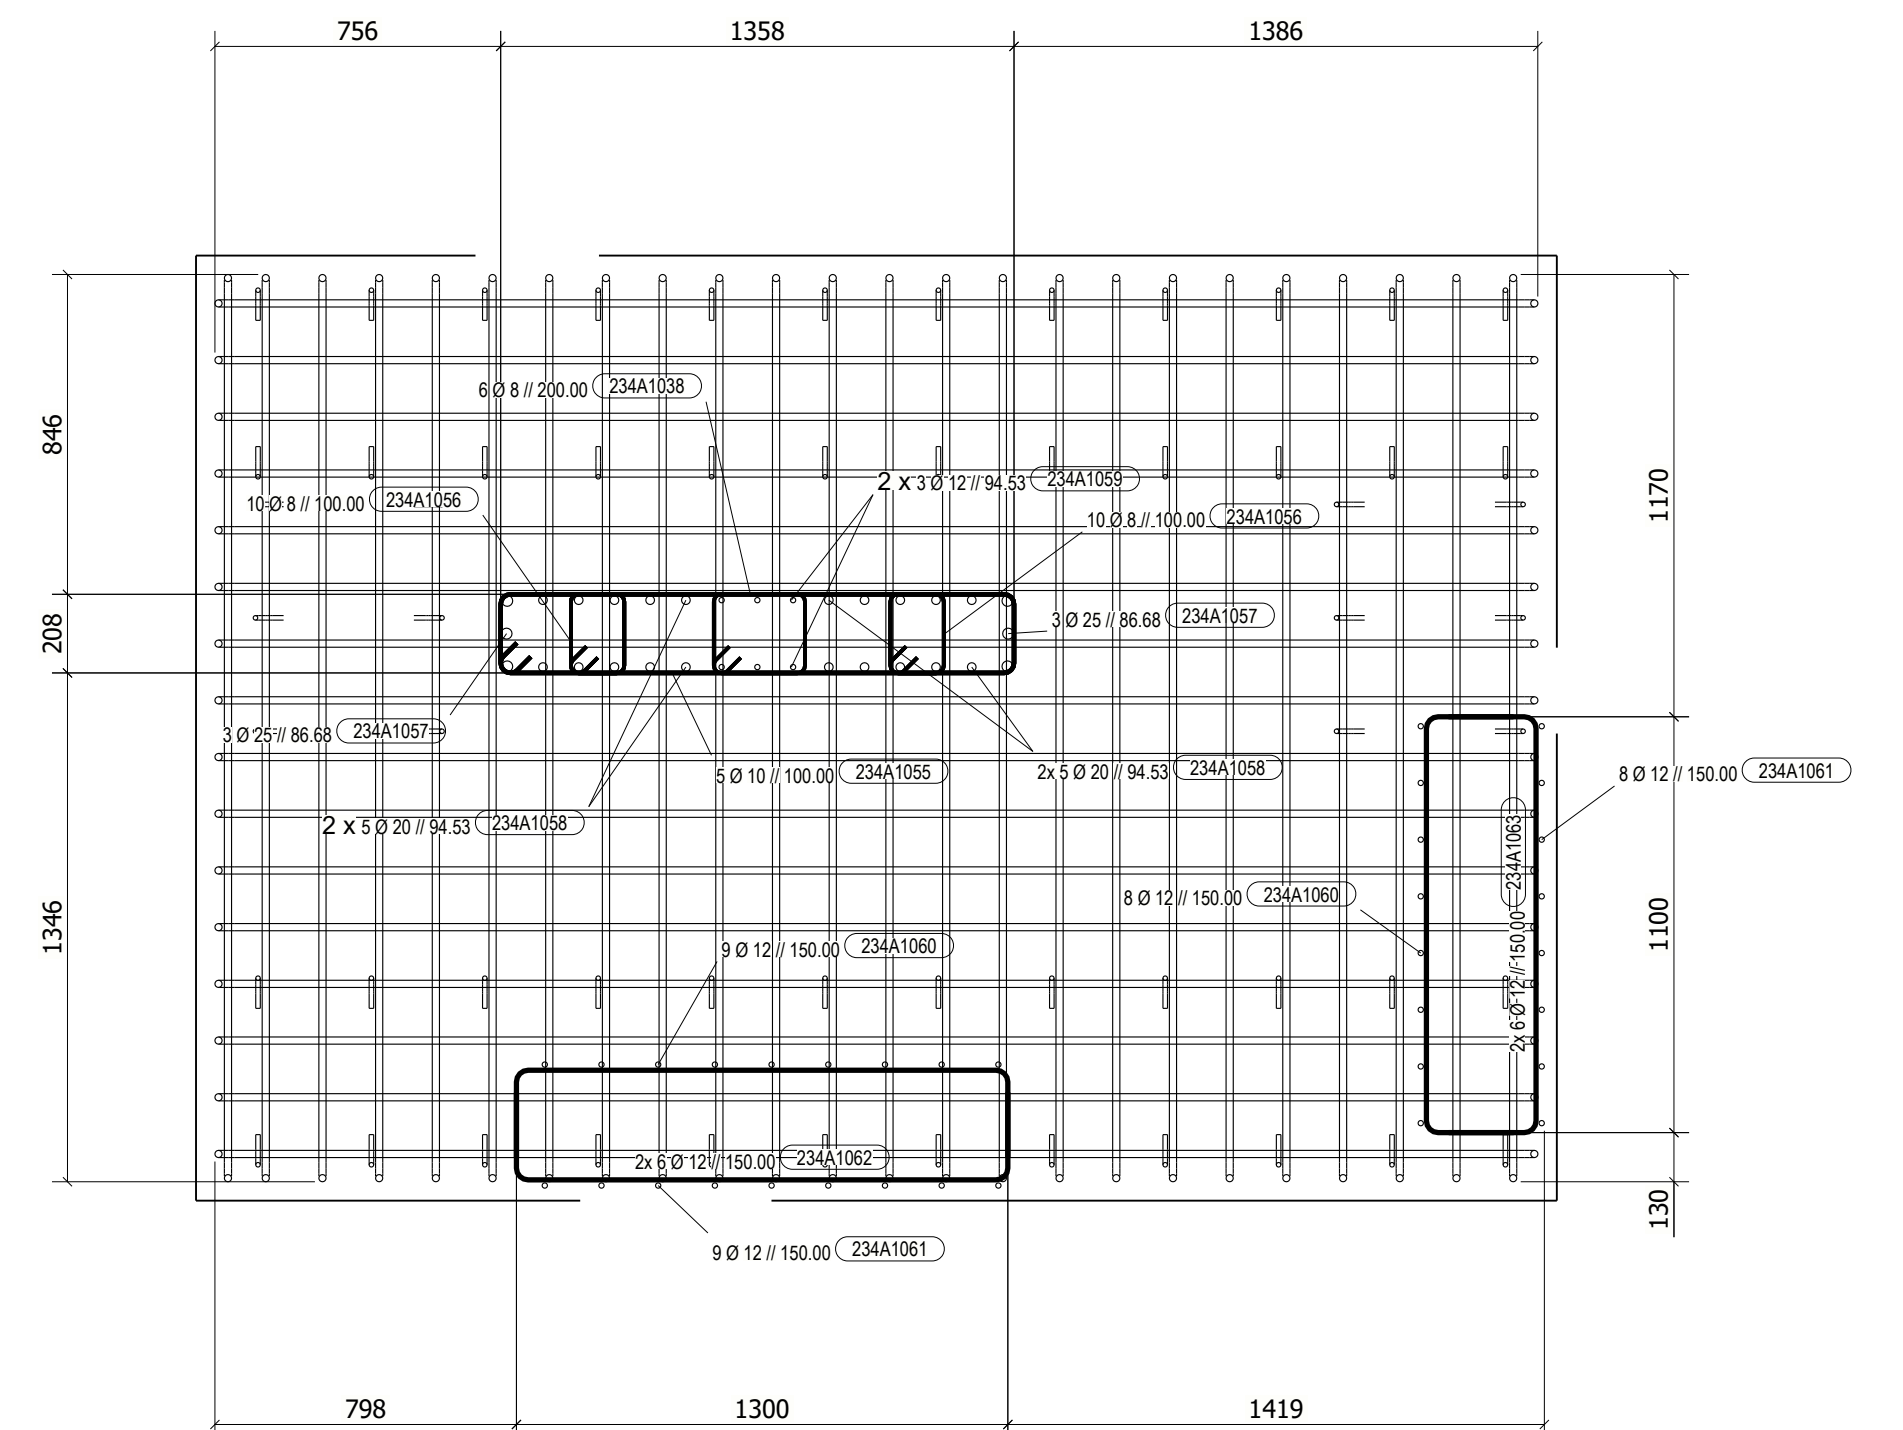


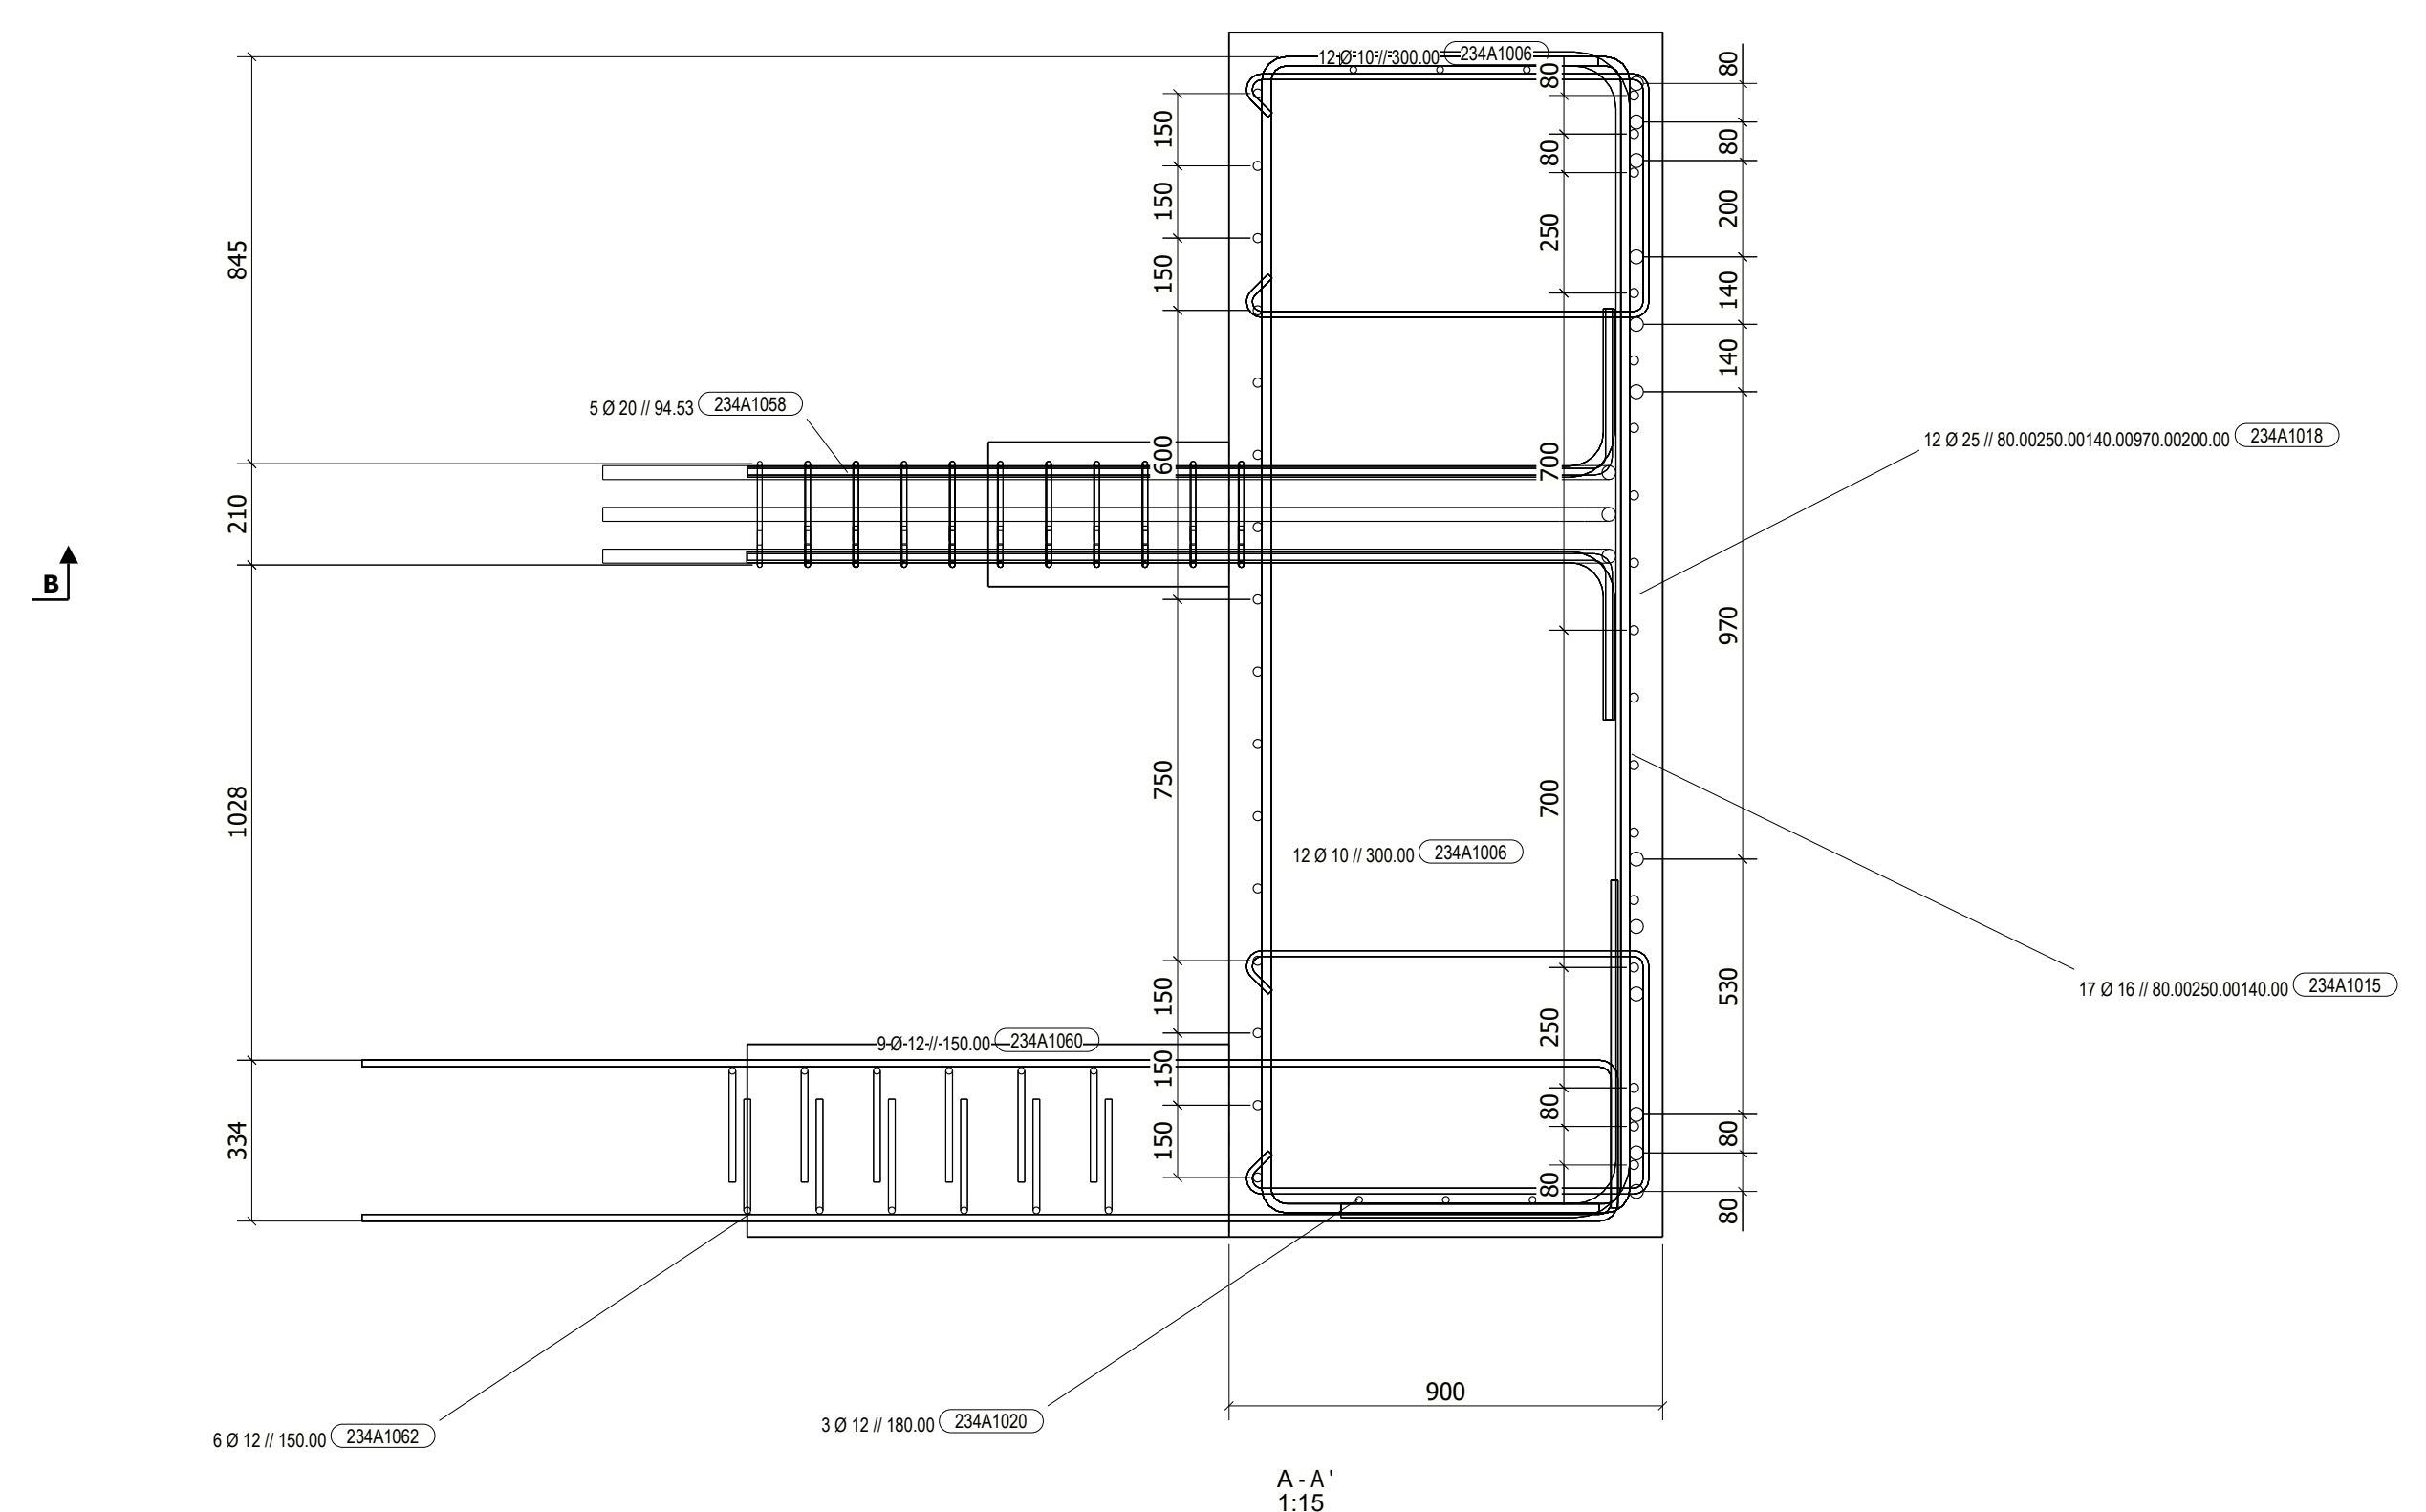

Quadro de Materiais	
Betão	C20/25
Aço	A500NR_SD

Rev.	Description / Descrição	Date / Data	
STEELFER	Project / Projecto MULTIUSOS FITARES	Project # / nº do obra 1234- MULTIUSOS***	
	Drawing Name / Nome Desenho SAPATA	Drawing ID / ID do Desenho 2344A	
		Design / Projecto Título / Título Date / Data 01-08-2014	Prepared / Desenhado Checked / Verificado Date / Data 01-08-2014
		Design / Projecto Título / Título Date / Data 01-08-2014	Prepared / Desenhado Checked / Verificado Date / Data 01-08-2014
		Design / Projecto Título / Título Date / Data 01-08-2014	Prepared / Desenhado Checked / Verificado Date / Data 01-08-2014
		Design / Projecto Título / Título Date / Data 01-08-2014	Prepared / Desenhado Checked / Verificado Date / Data 01-08-2014
	Scale / Escala Exposition / Exposição	Sheet No. 1-15 Total Sheets 15	
		A1	