
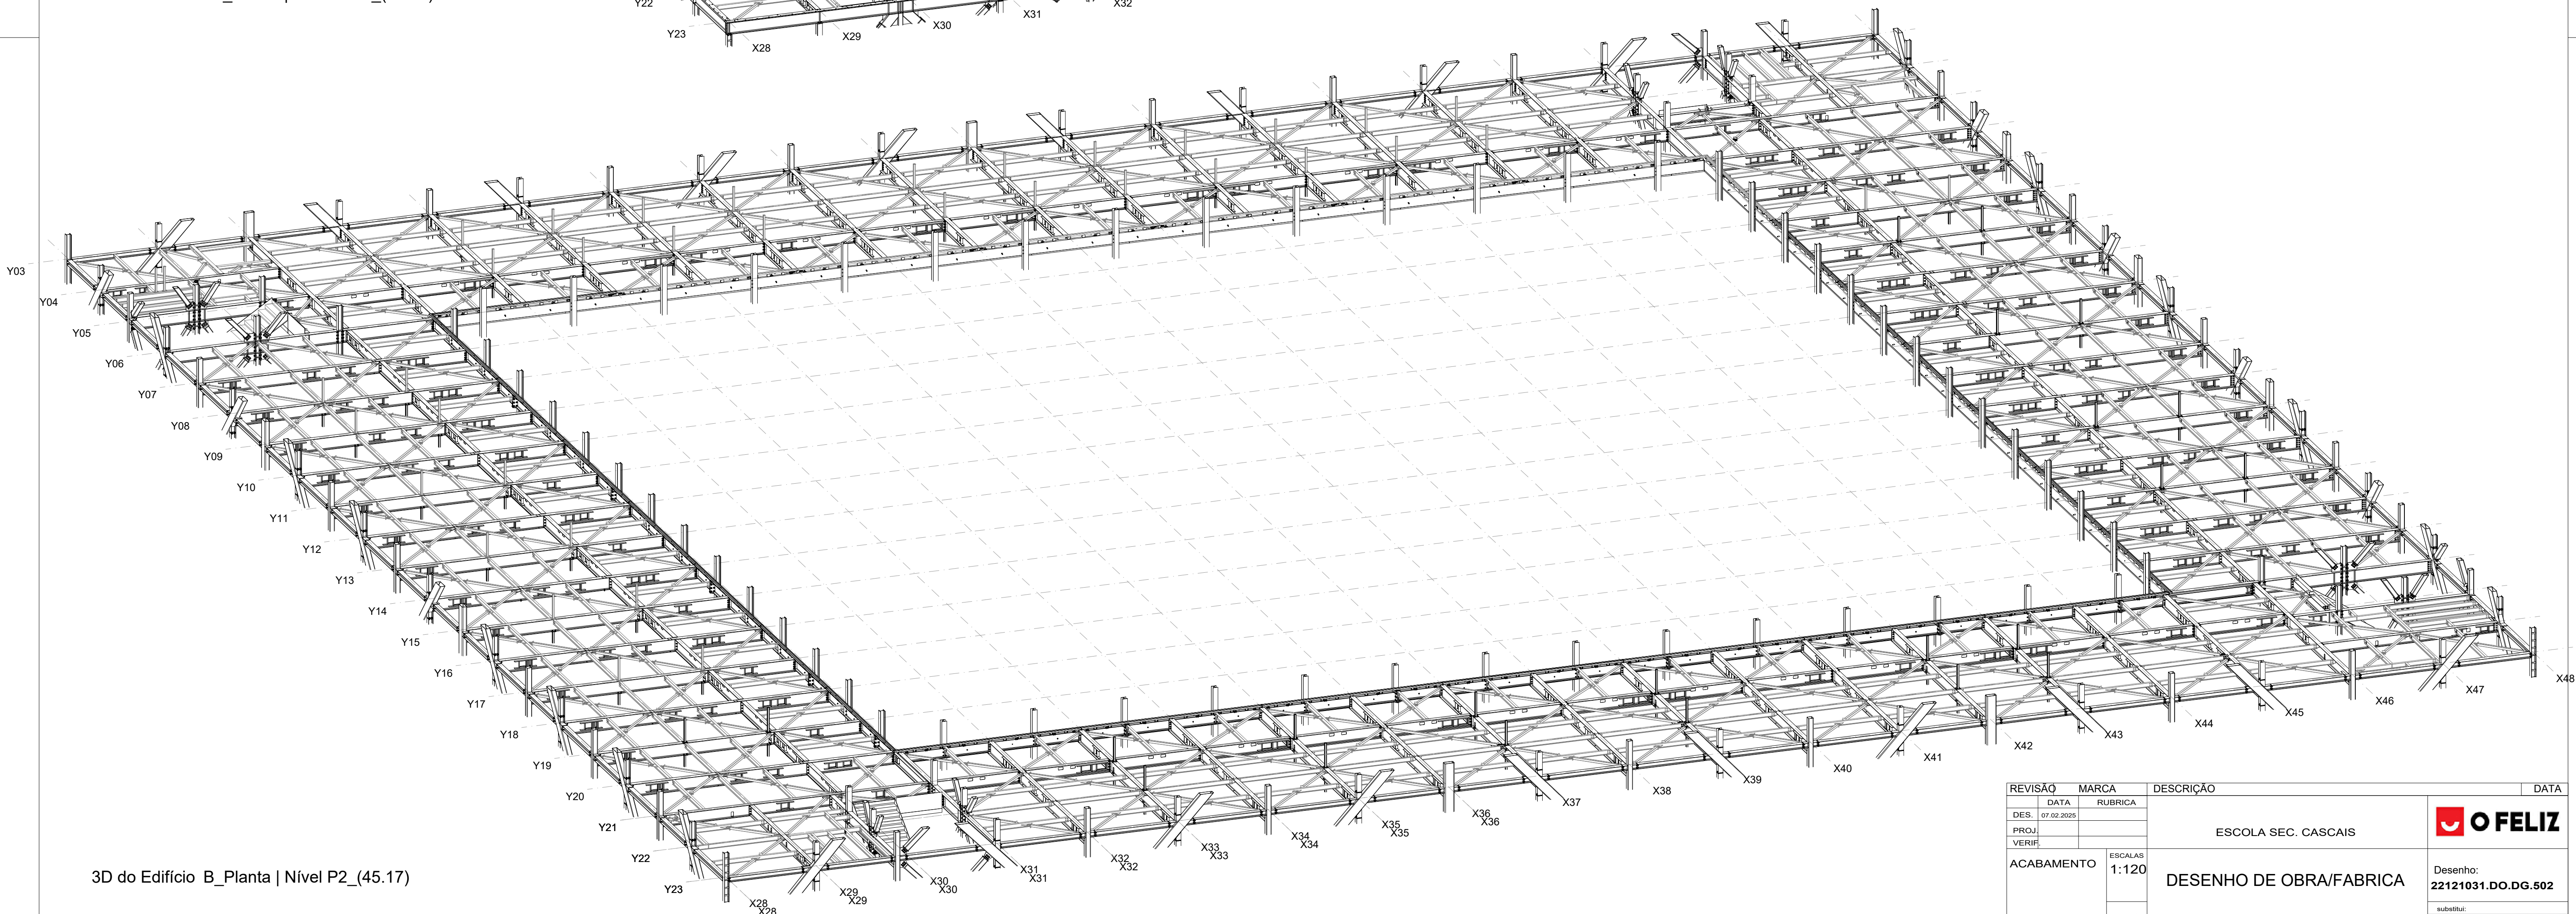


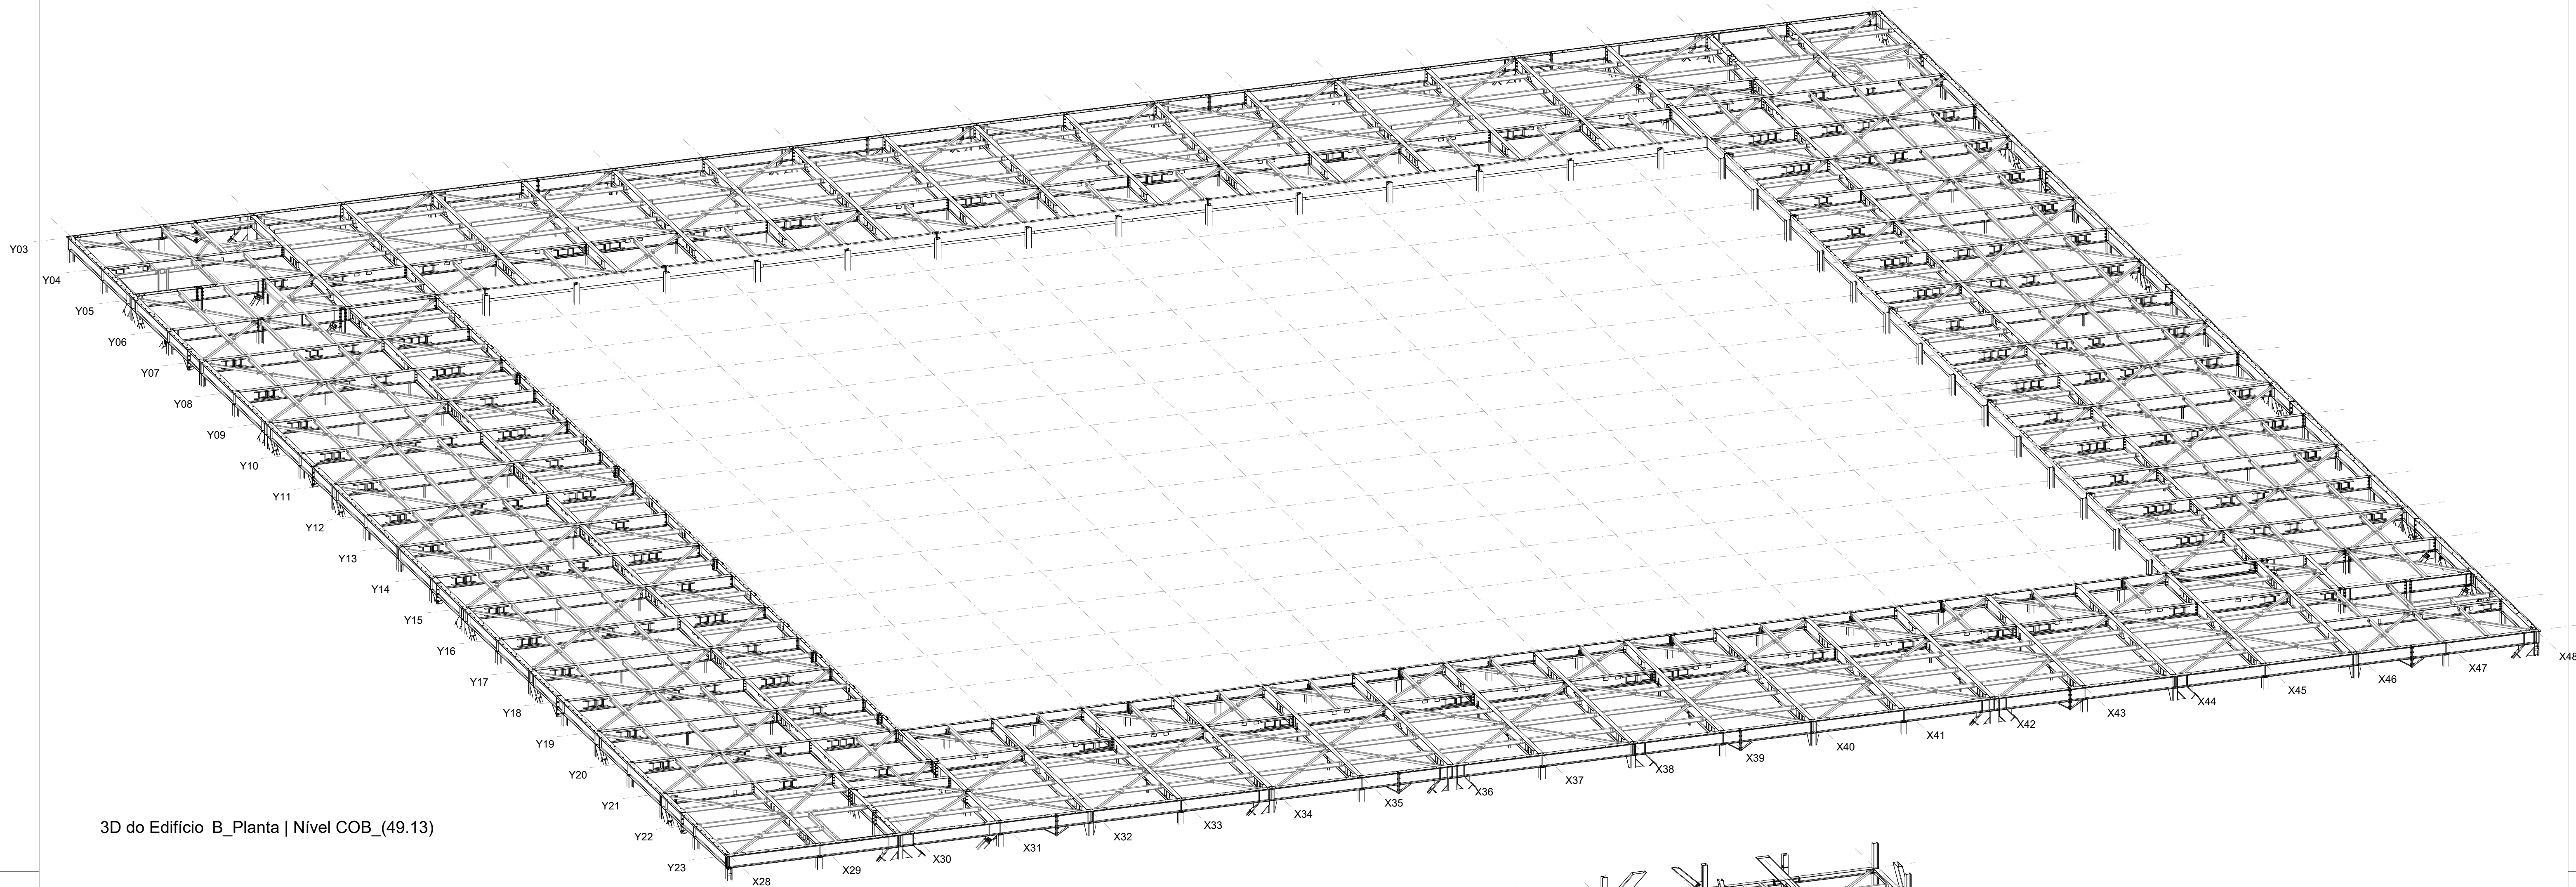

REVISÃO		MARCA		DESCRIÇÃO		DATA	
DATA		RUBRICA		ESCOLA SEC. CASCAIS			
DES.	07.02.2025						
PROJ.							
VERIF.							
ACABAMENTO		ESCALAS 1:120		DESENHO DE OBRA/FABRICA 3D PISO 2 e COBERTURA		Desenho: 22121031.DO.DG.502	
		subtitul:				subtitul:	
		subat por:				subat por:	
		Rev. 0					