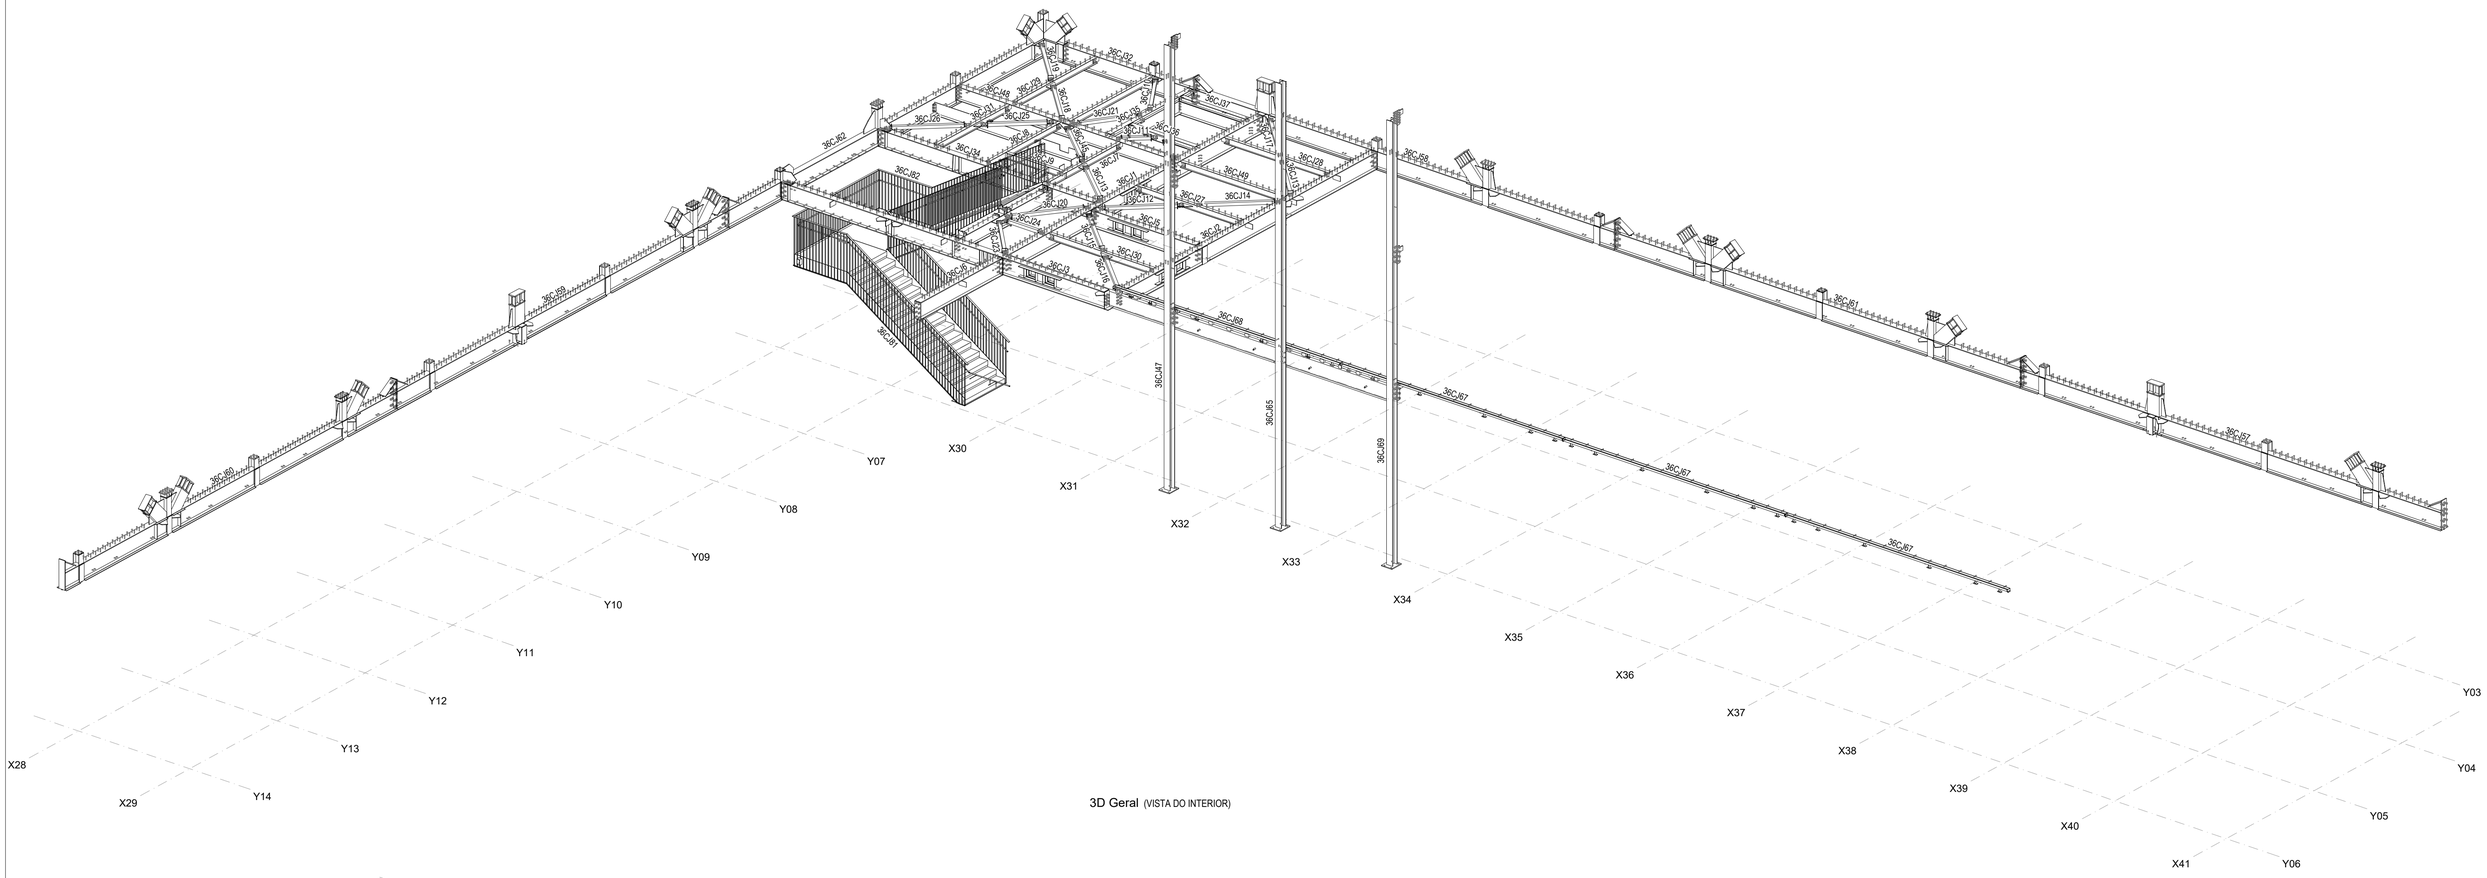

3D Geral (VISTA DO INTERIOR)

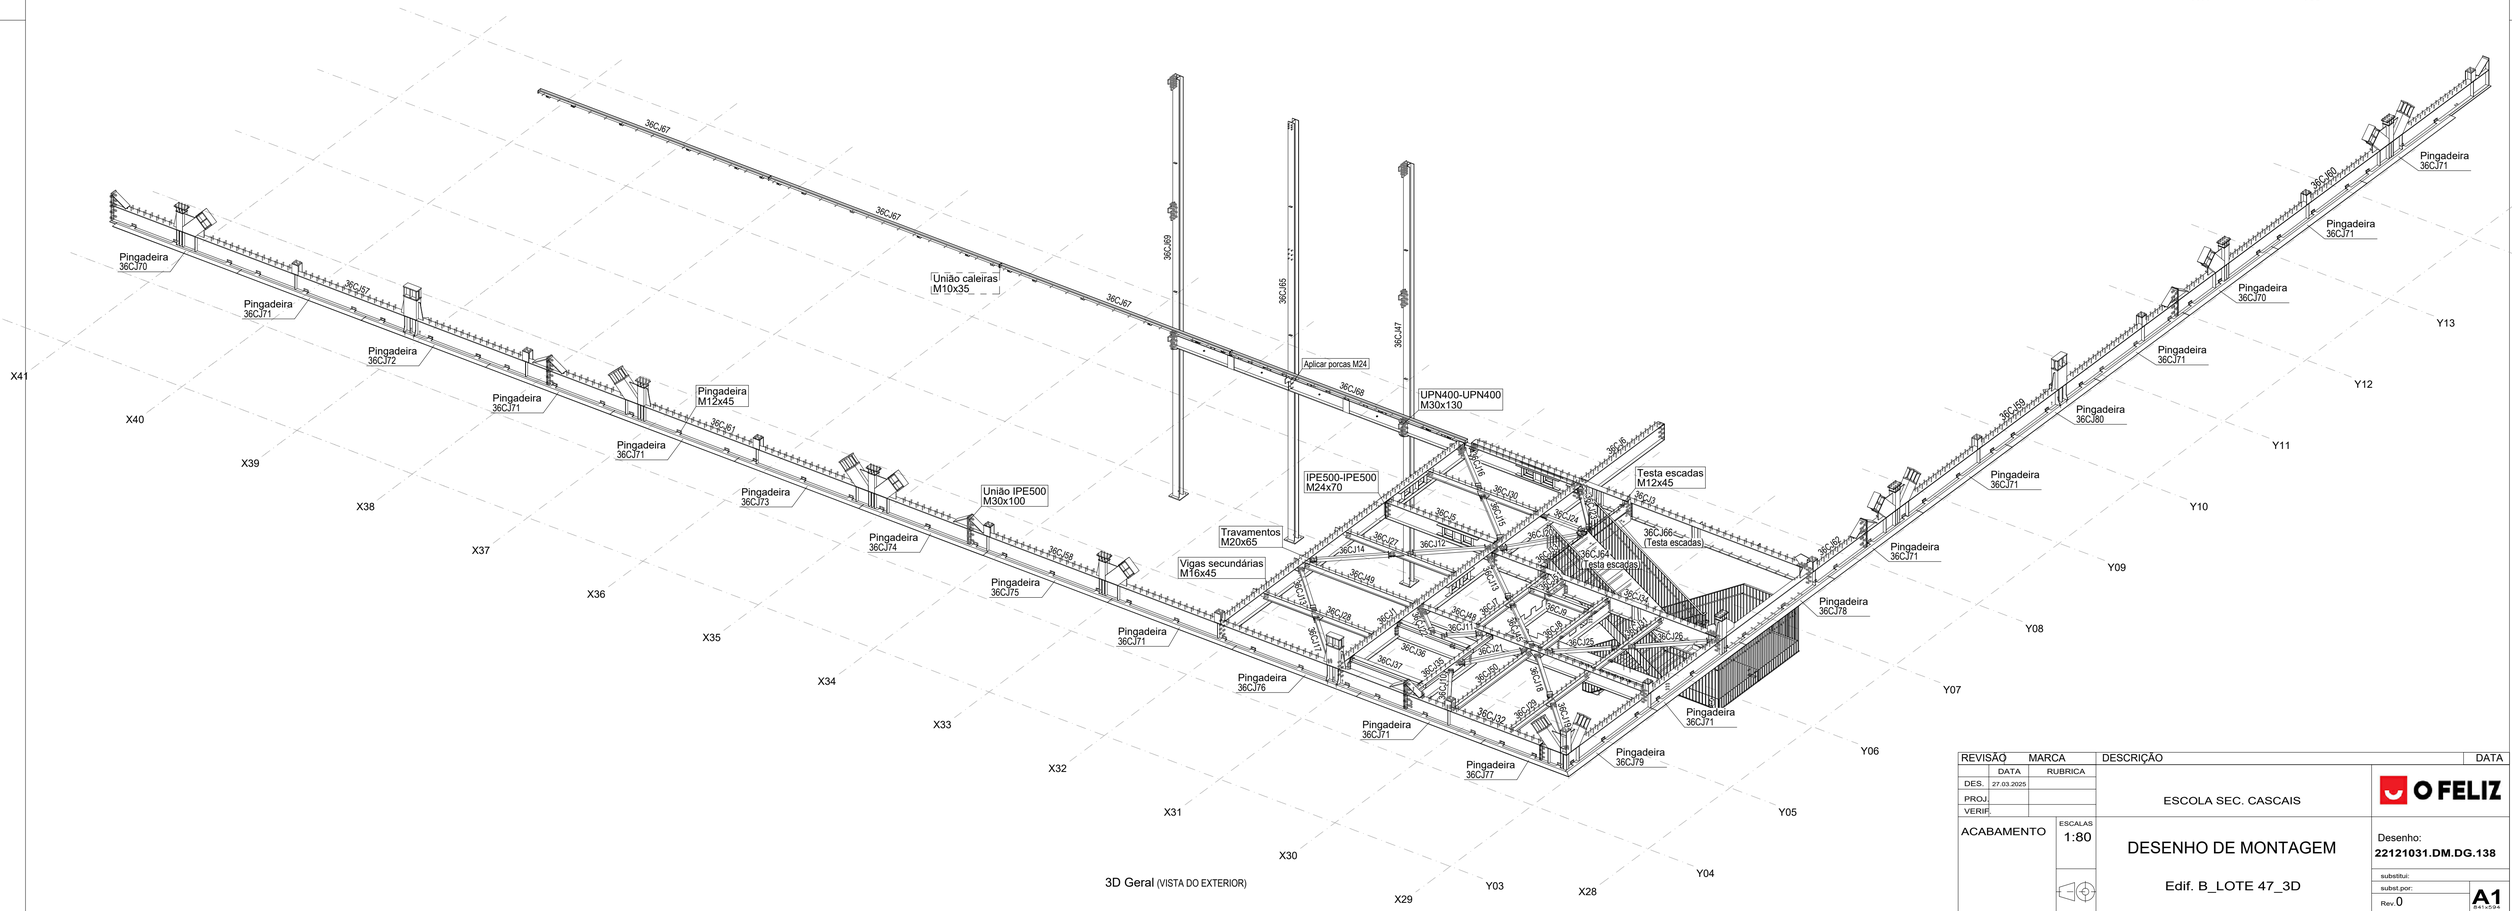

3D Geral (VISTA DO EXTERIOR)

REVISÃO	MARCA	DESCRIÇÃO	DATA

	DATA	RUBRICA
DES.	27.03.2025	
PROJ.		
VERIF.		

ESCOLA SEC. CASCAIS

O FELIZ

ACABAMENTO

ESCALAS 1:80

DESENHO DE MONTAGEM

Edif. B_LOTE 47_3D

Desenho: **22121031.DM.DG.138**

substitui:

subst.por:

Rev. 0

A1 841x594

Tekla Structures

DOC:SG.070/ 01 PROIBIDO REPRODUÇÃO ou TRANSMISSÃO A TERCEIROS- © COPYRIGHT Model 22121031_GRAVINER-ESCOLA CASCAIS Plotted on 15.05.2025