



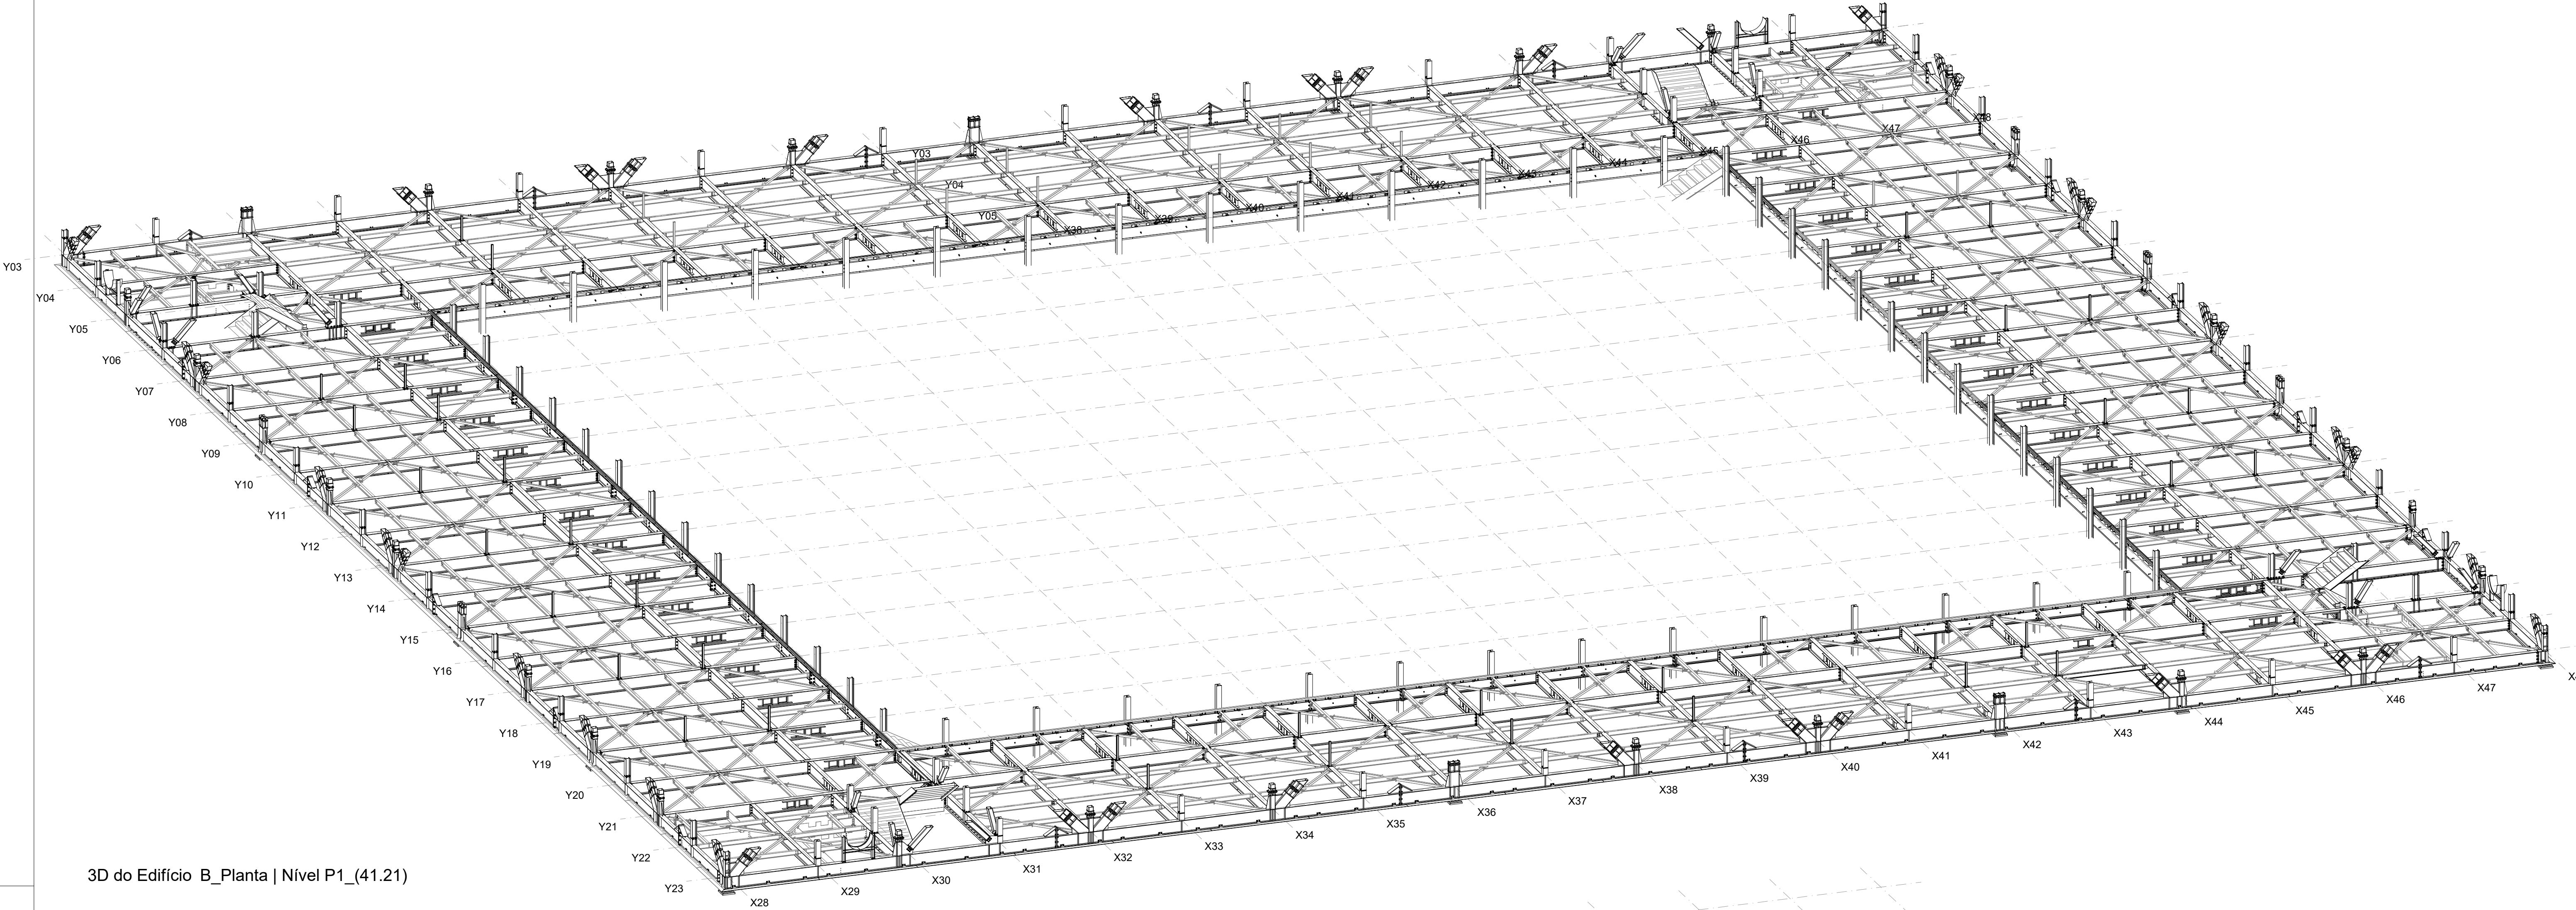

3D do Edifício B_Planta | Nível P1_(41.21)

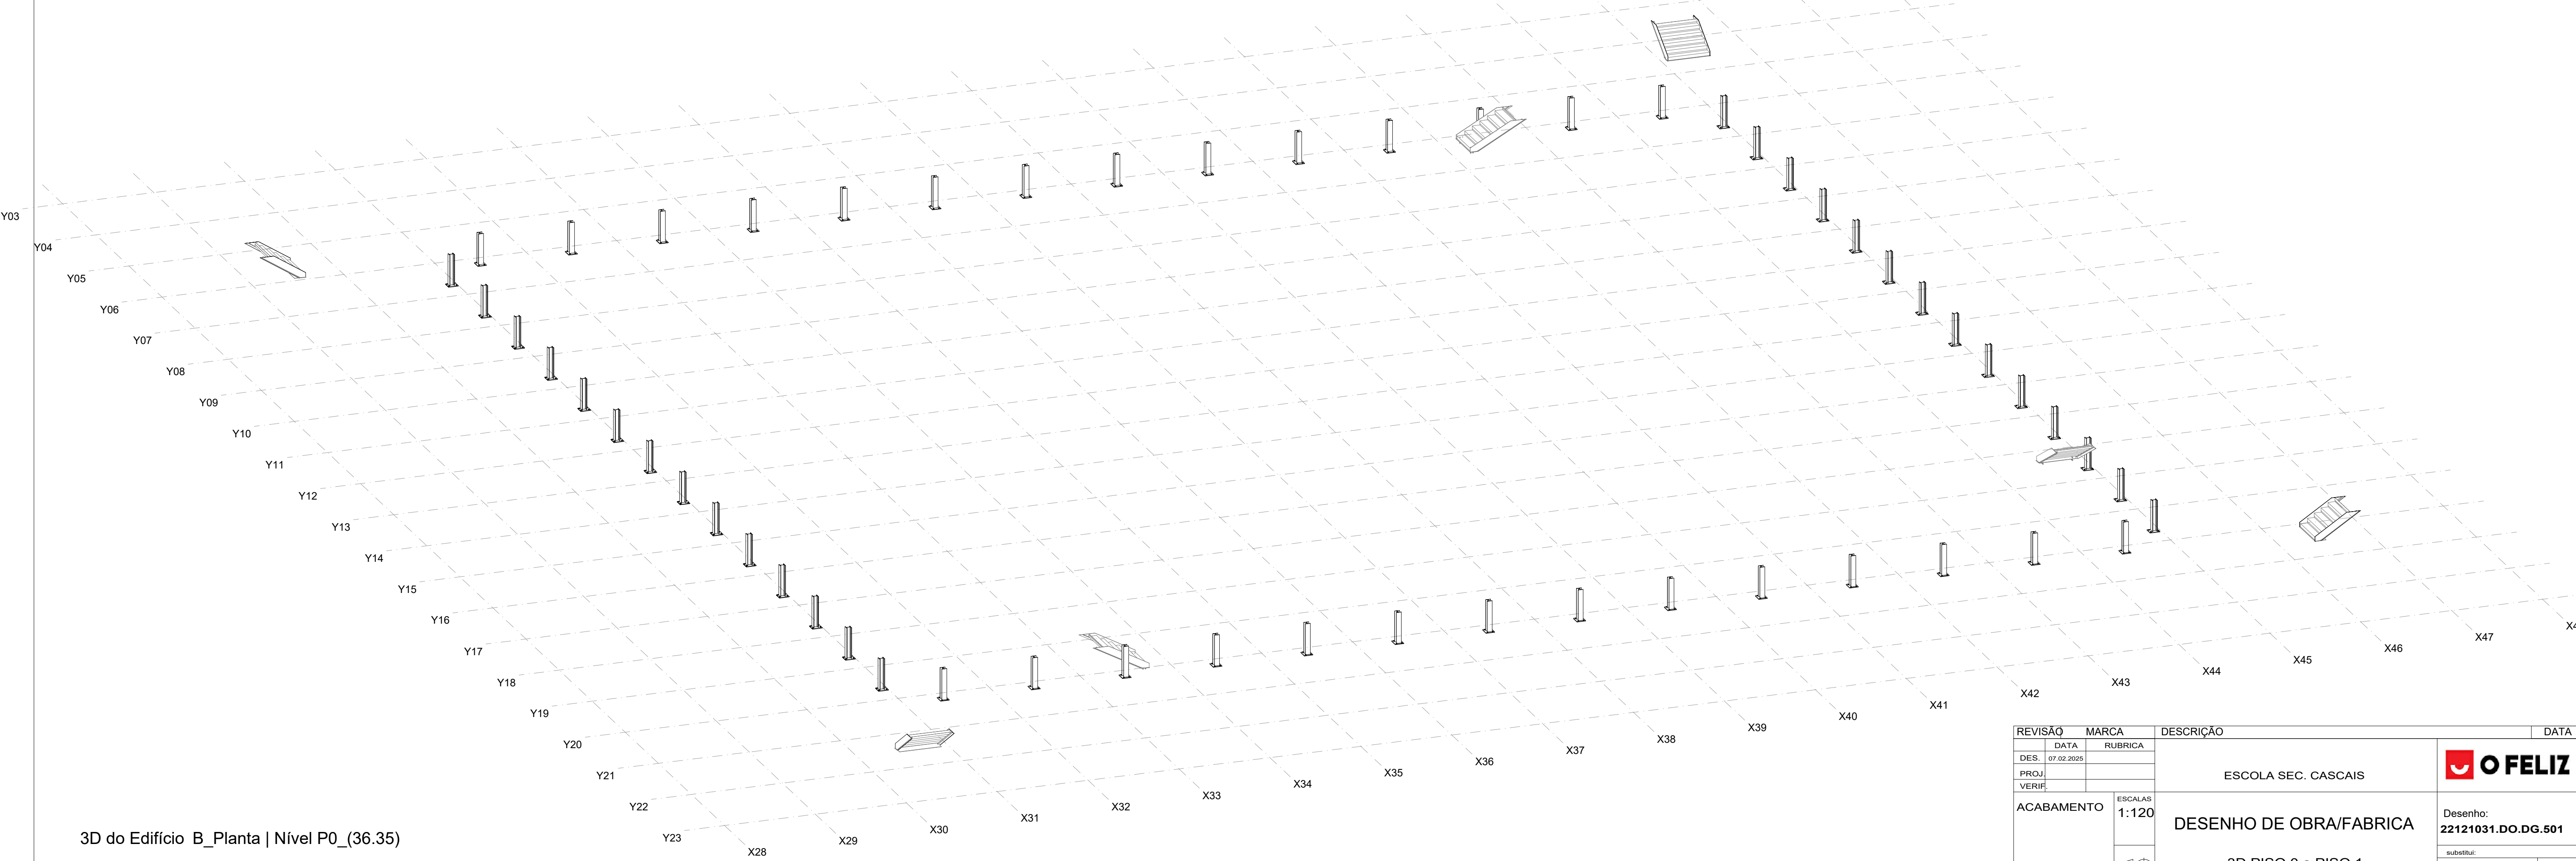

3D do Edifício B_Planta | Nível P0_(36.35)

REVISÃO		MARCA	DESCRIÇÃO	DATA
DES.	07.02.2025	RUBRICA		
PROJ.				
VERIF.				
ACABAMENTO		ESCALAS		
		1:120		
			ESCOLA SEC. CASCAIS	
			DESENHO DE OBRA/FABRICA	
			3D PISO 0 e PISO 1	
			Desenho:	22121031.DO.DG.501
			substitui:	
			substitui por:	
			Rev. 0	



A1