




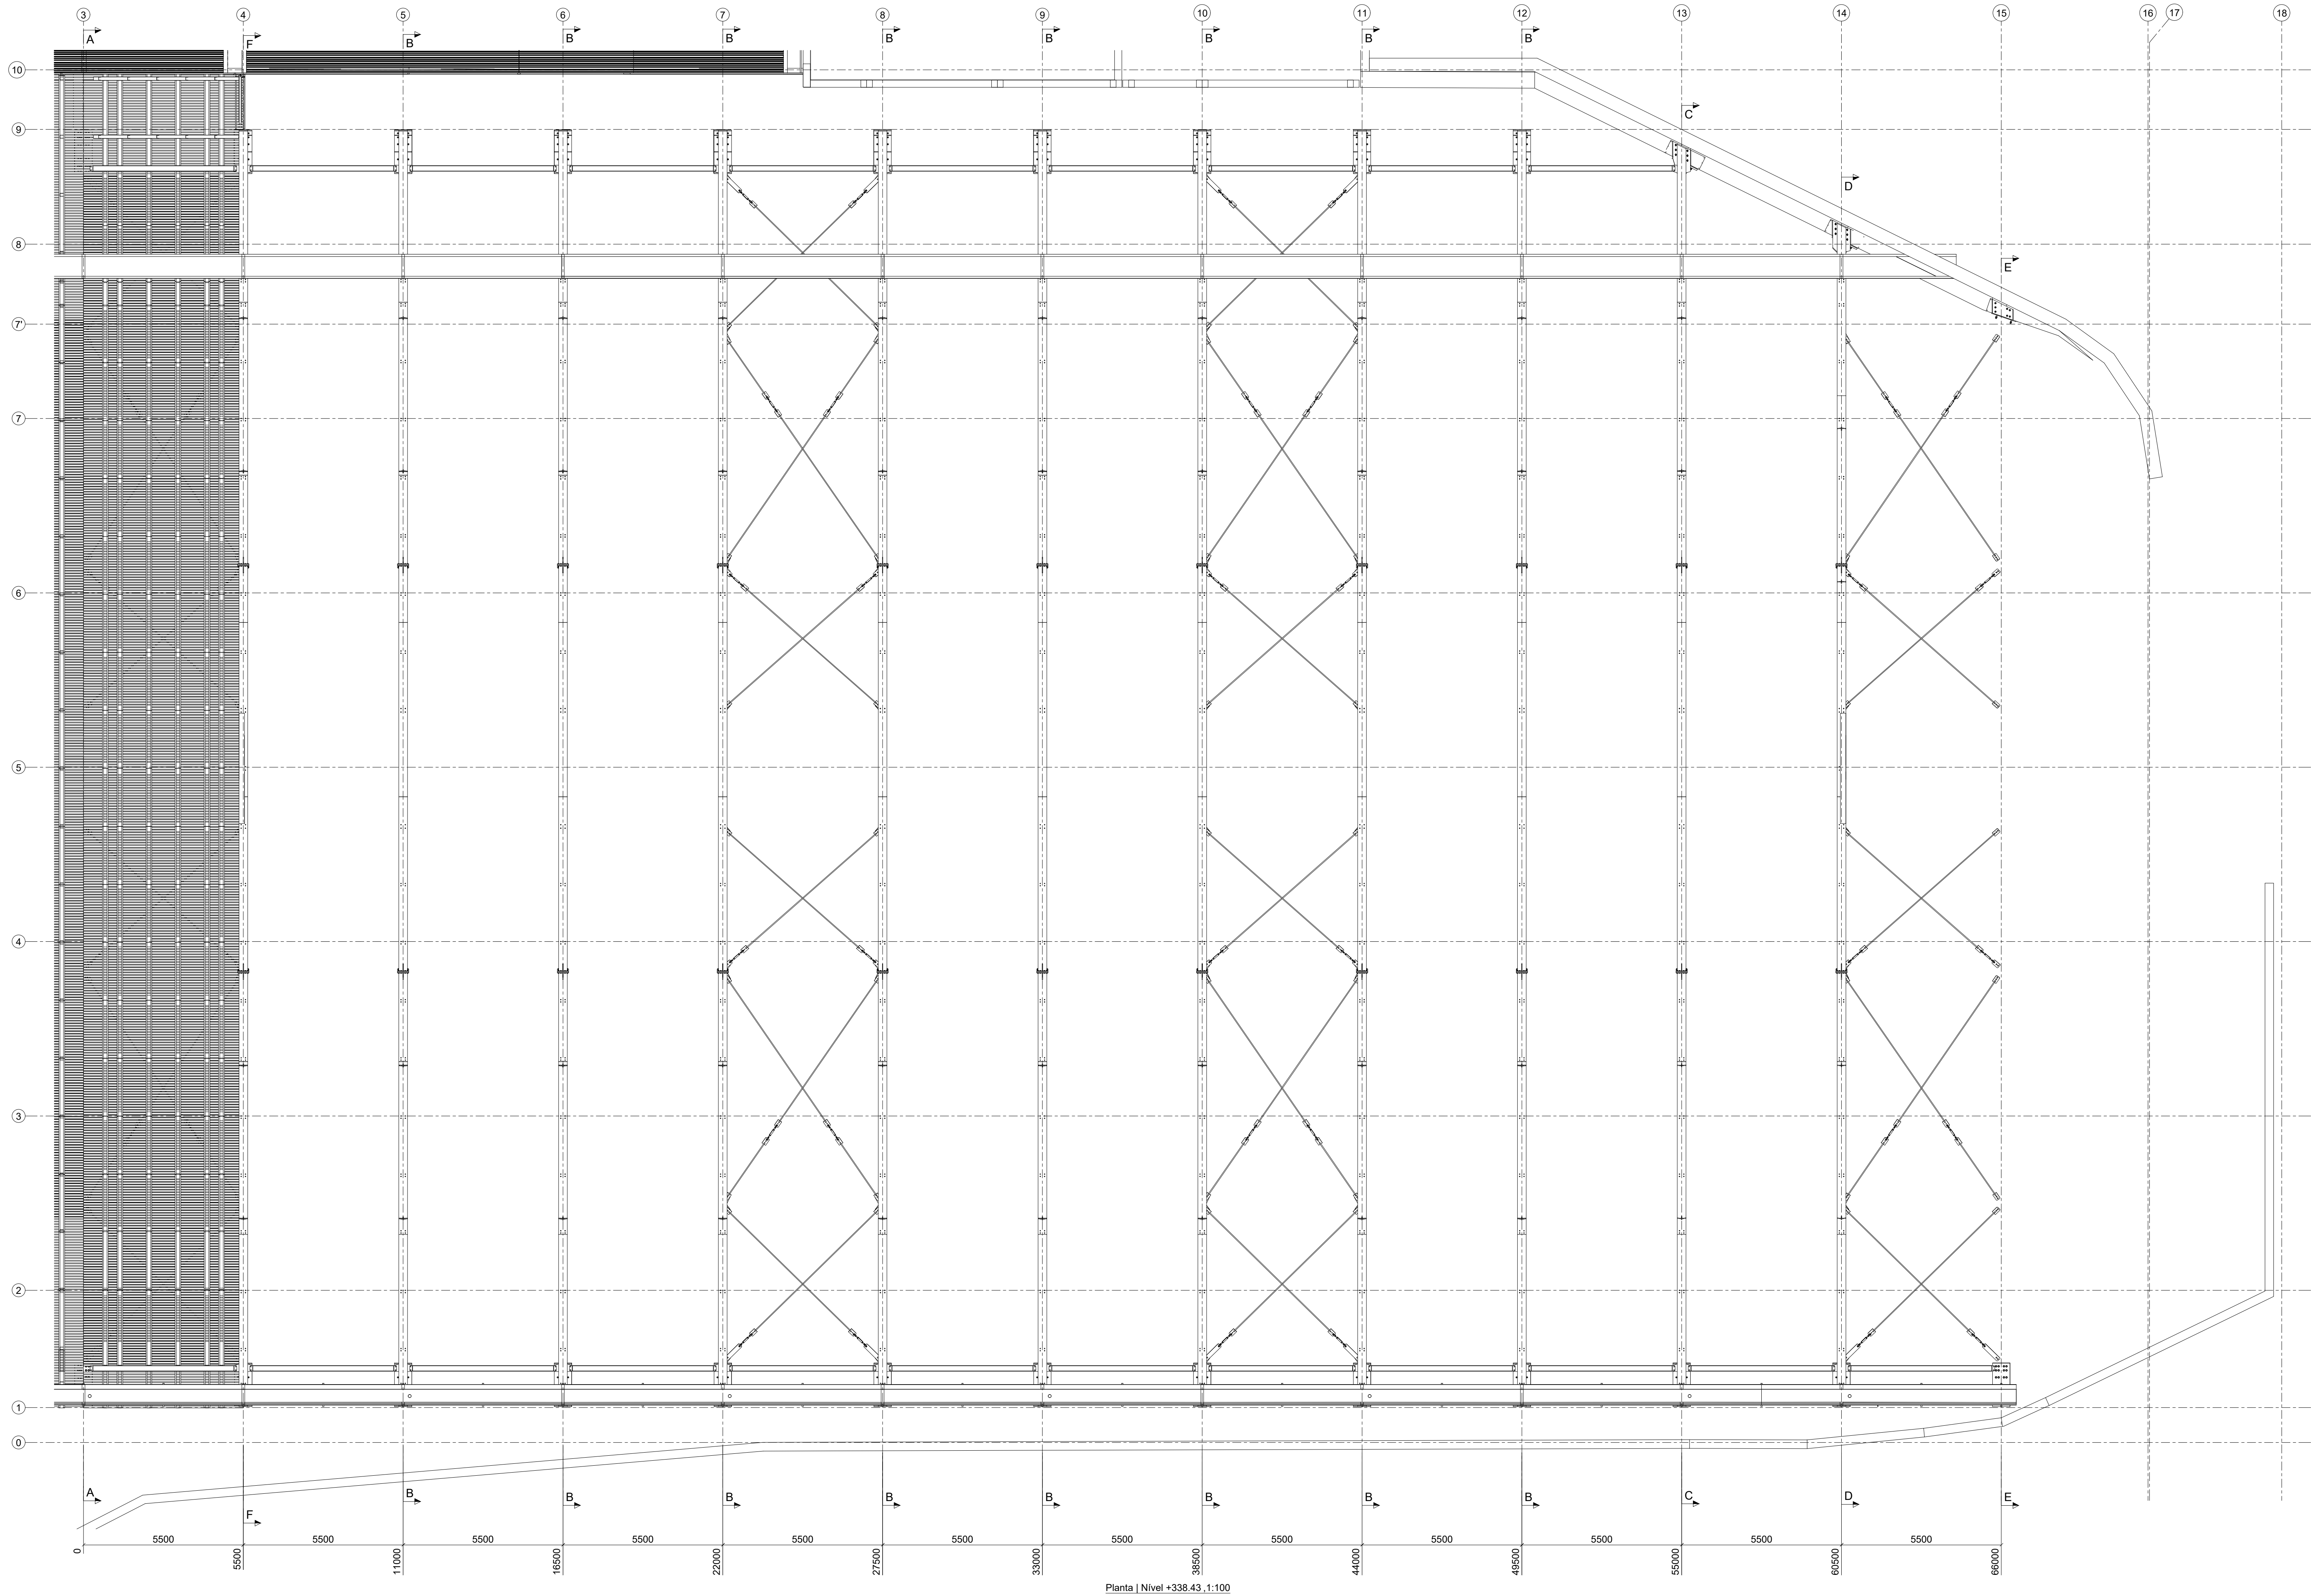


Planta | Nivel +338.43 | 1:100

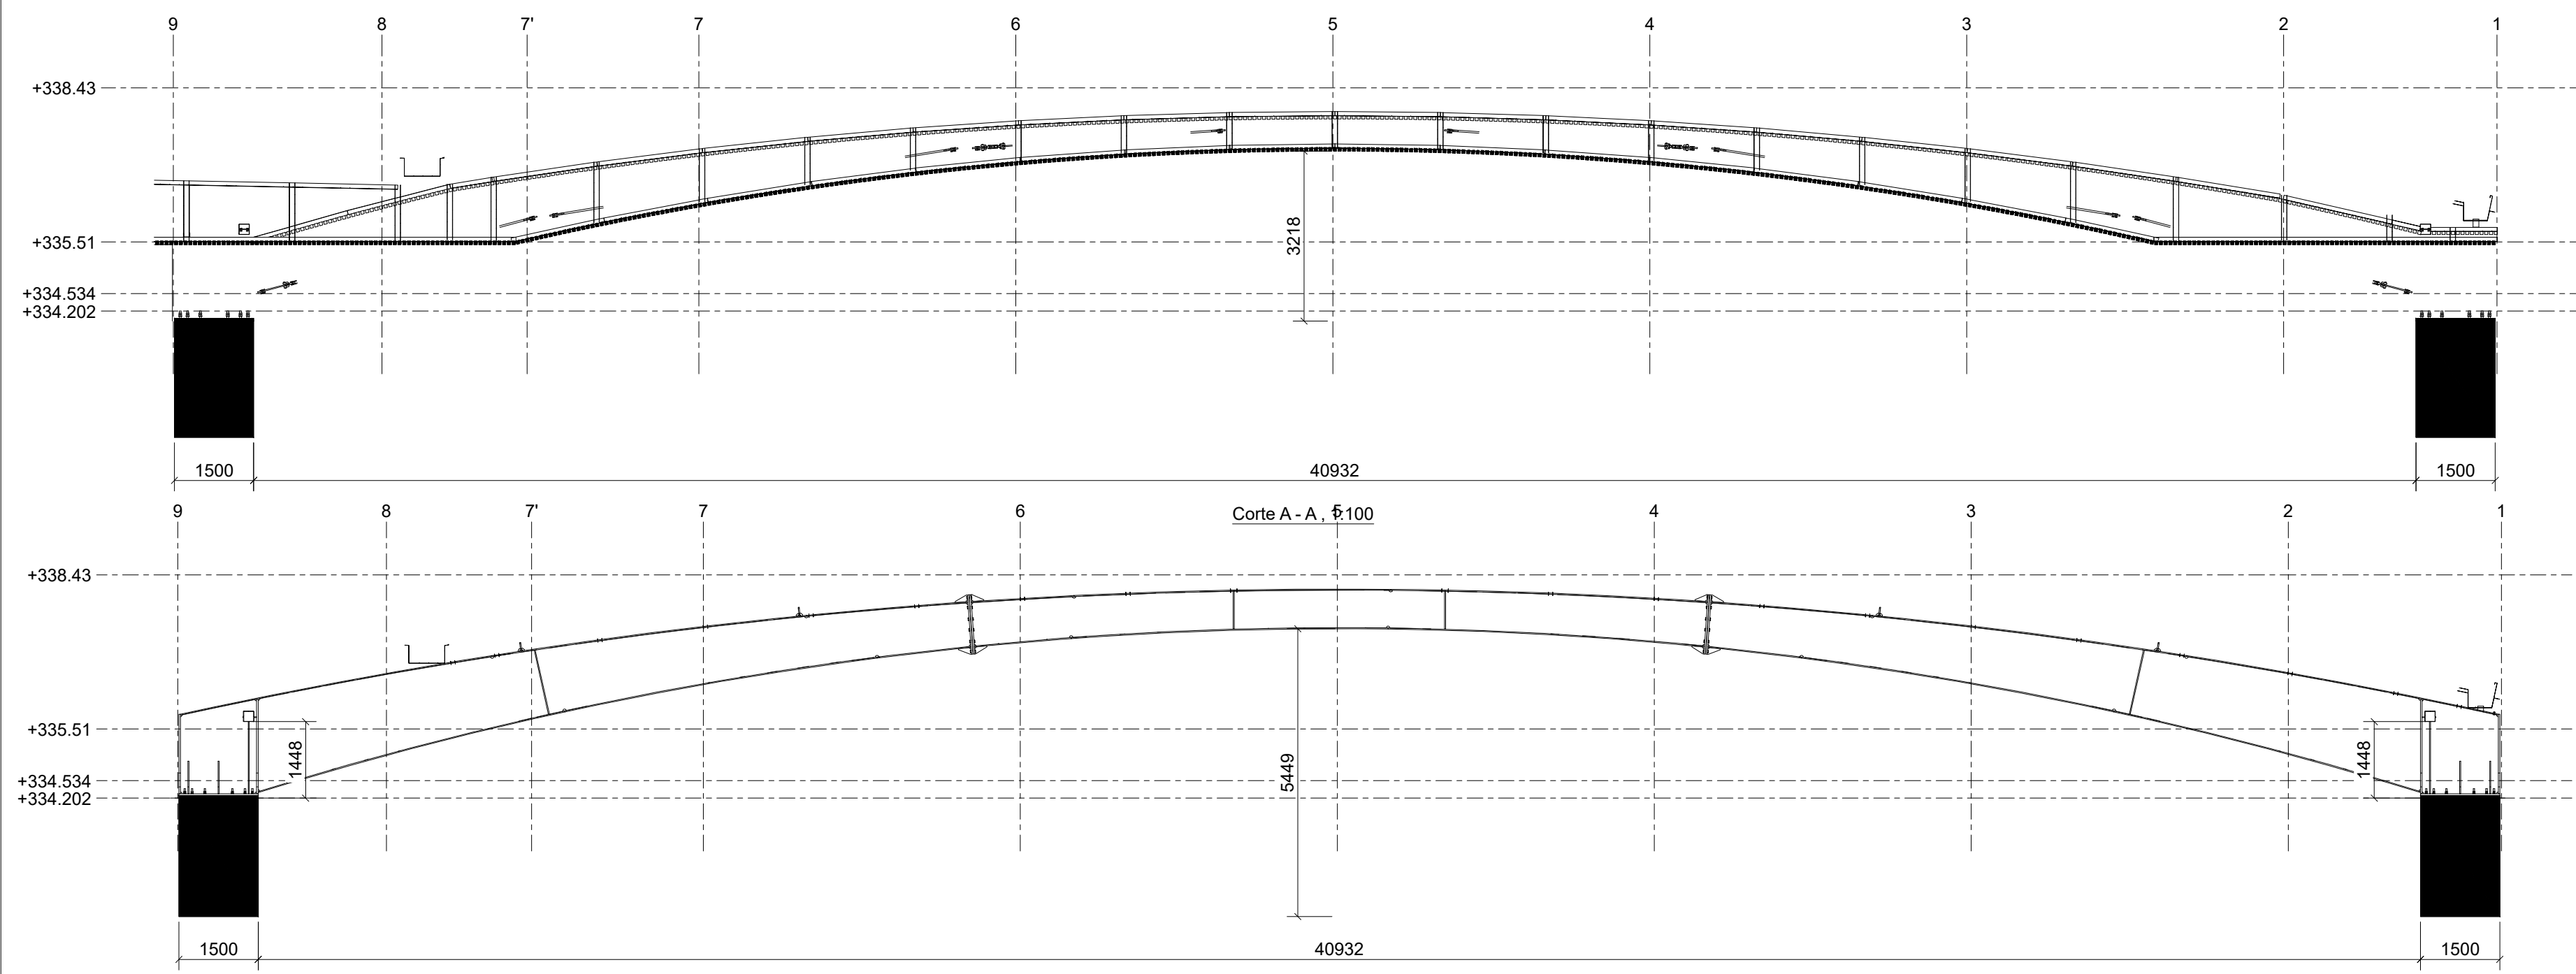


Corte A - A | 1:100

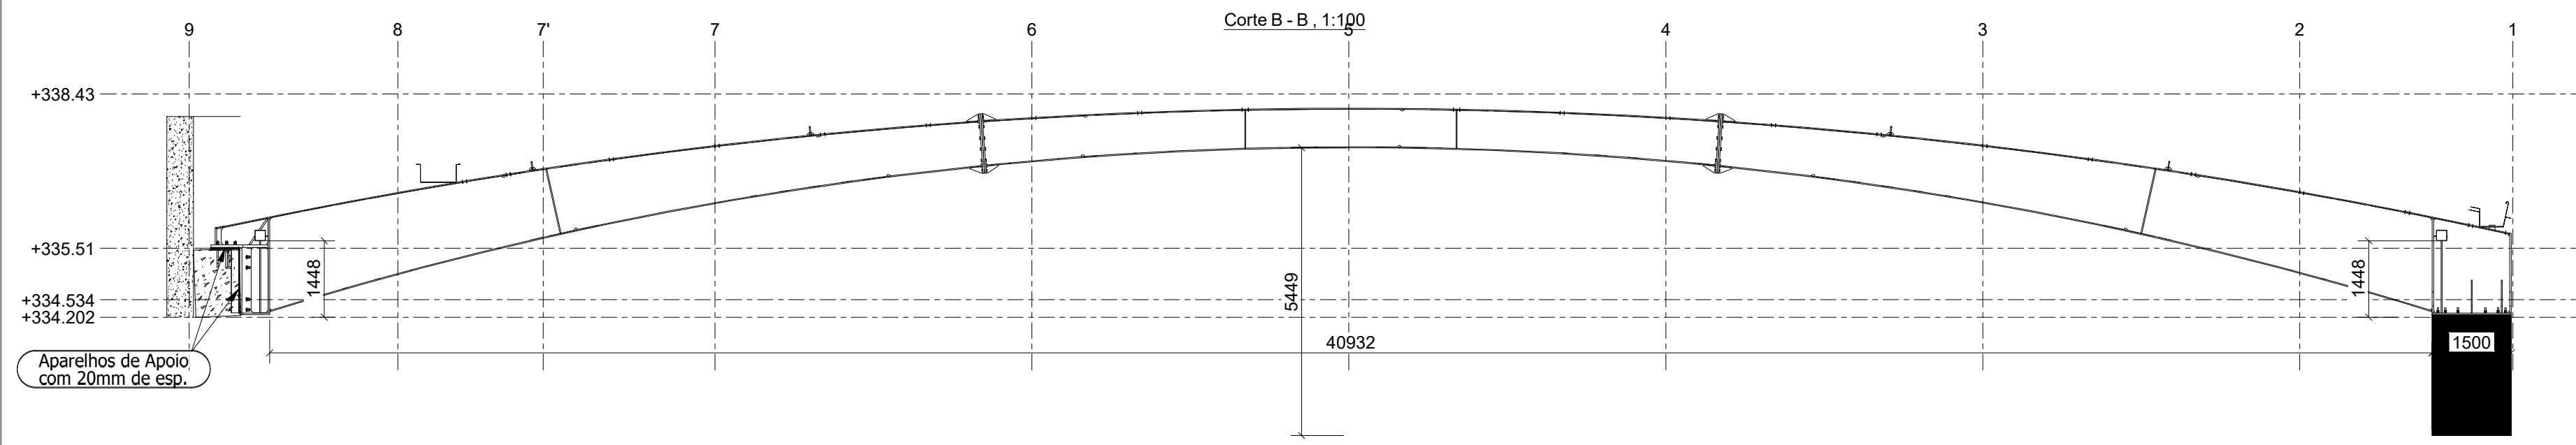


Corte B - B | 1:100

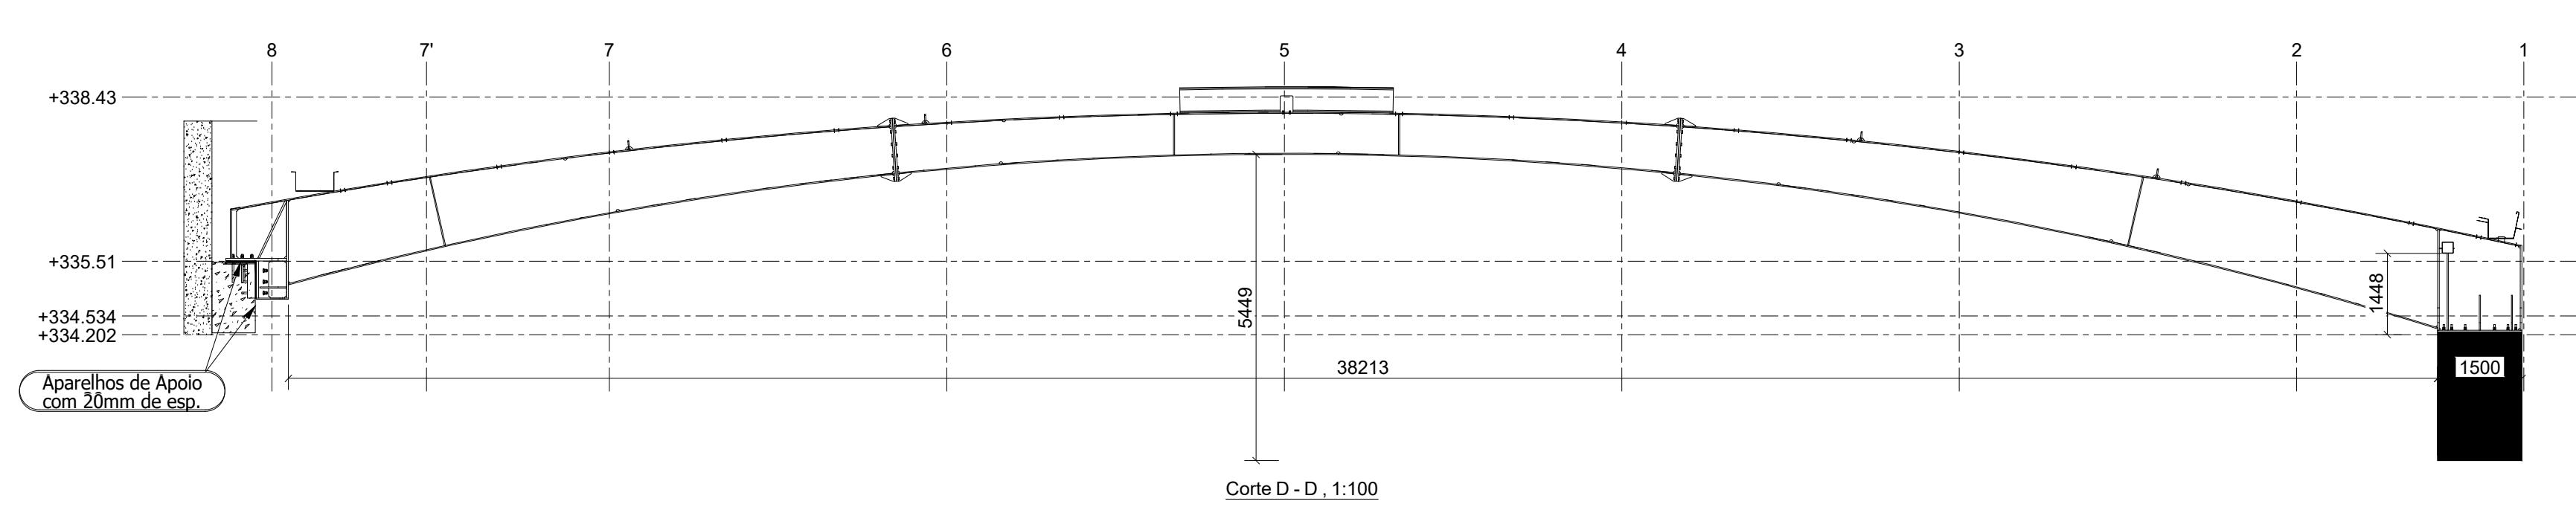

Corte D - D | 1:100

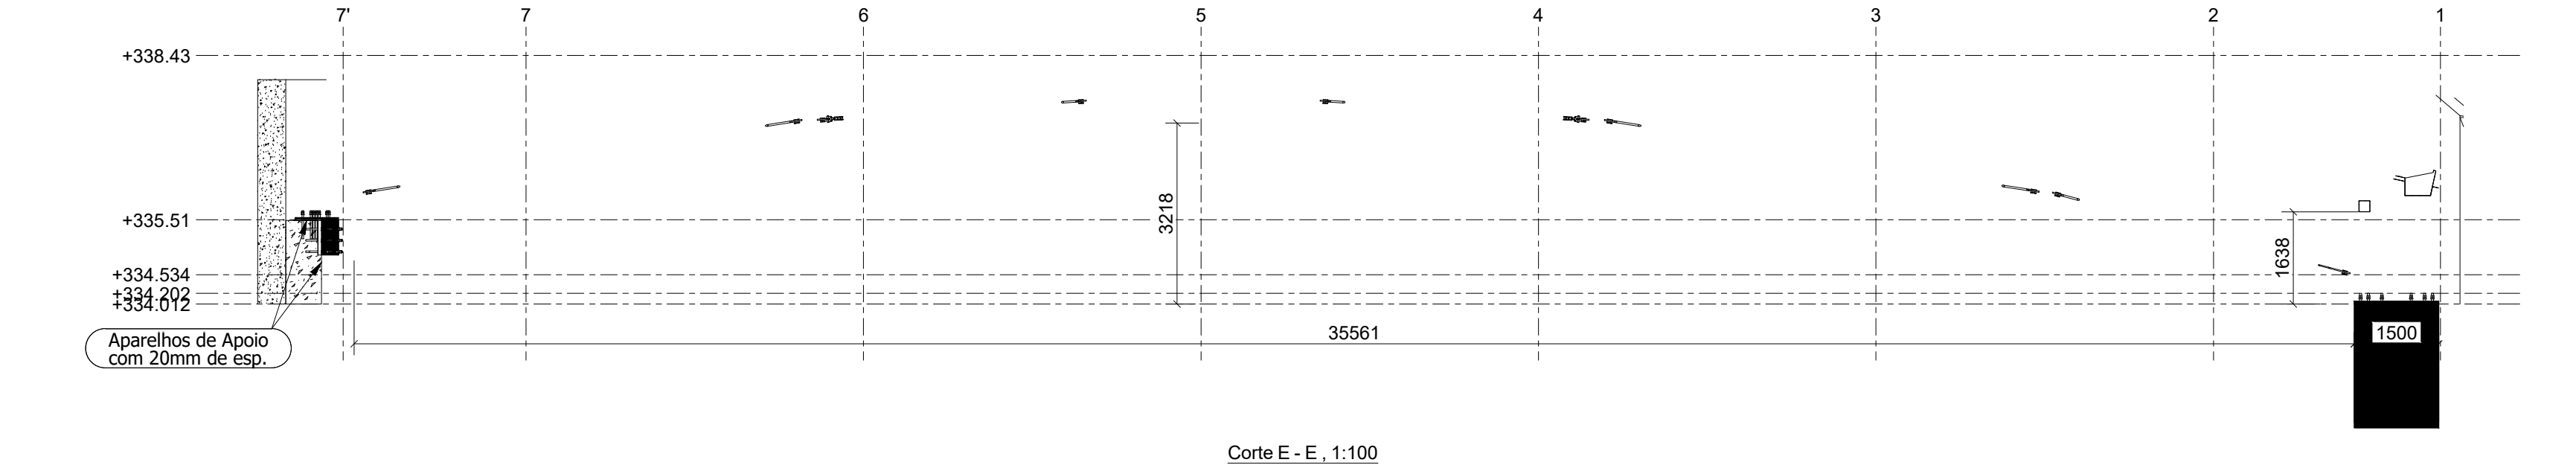

Corte E - E | 1:100

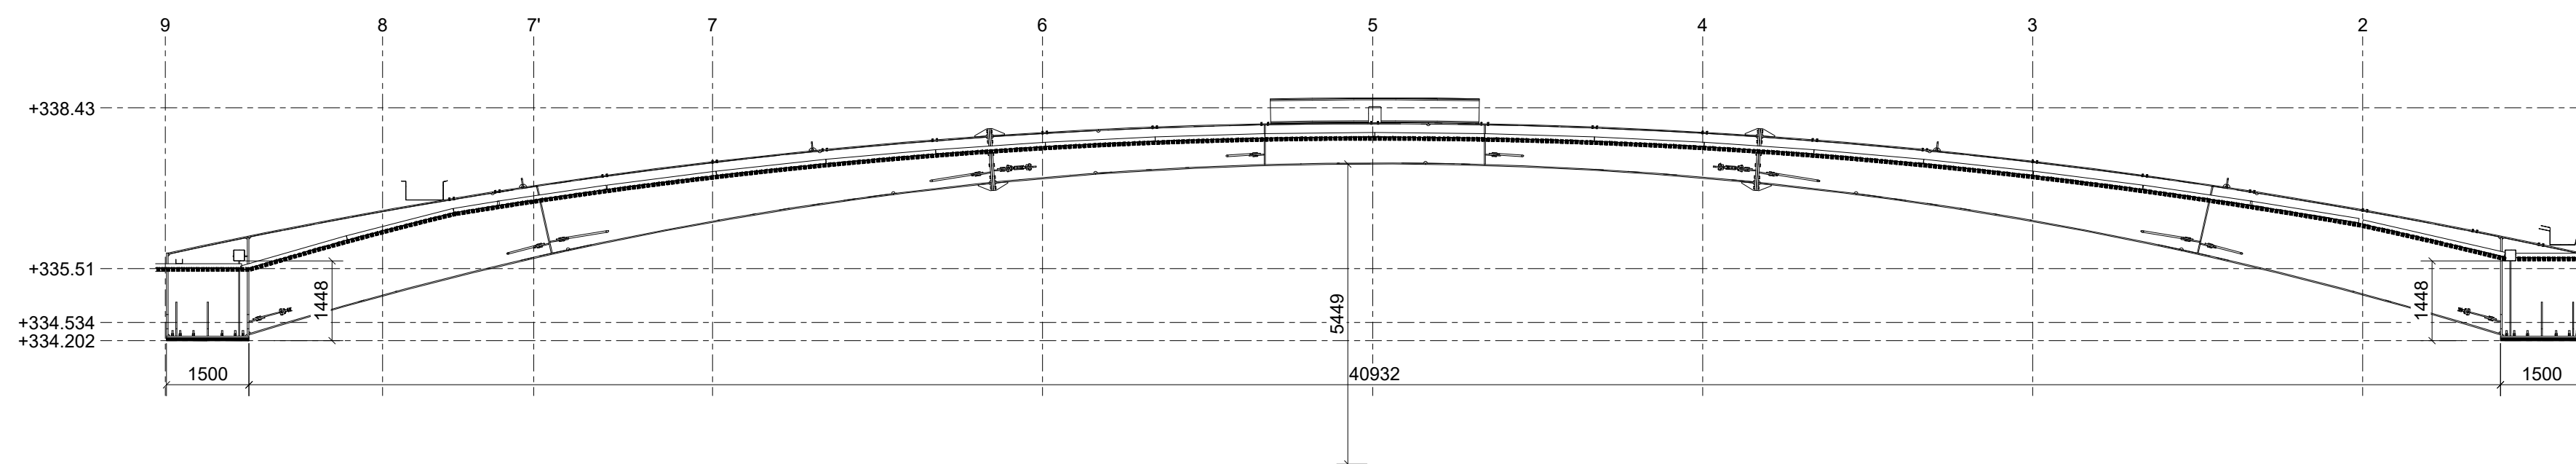

Corte F - F | 1:100

1	1	Alterações assinaladas no desenho.	26.02.2024
REVISÃO	MARCA	DESCRIÇÃO	DATA
DES.	26.02.2024		
PROJ.			
VERIF.			
ACABAMENTO	ESCALAS		
	1:100		
Cobertura do Centro Equestre_Arouca			
PROJETO DE EXECUÇÃO			
PLANTA E CORTES DAS ASNAS (PRS's)			
Desenho: 23120473.PE.DG.02			
Rev. 01			
A0			