
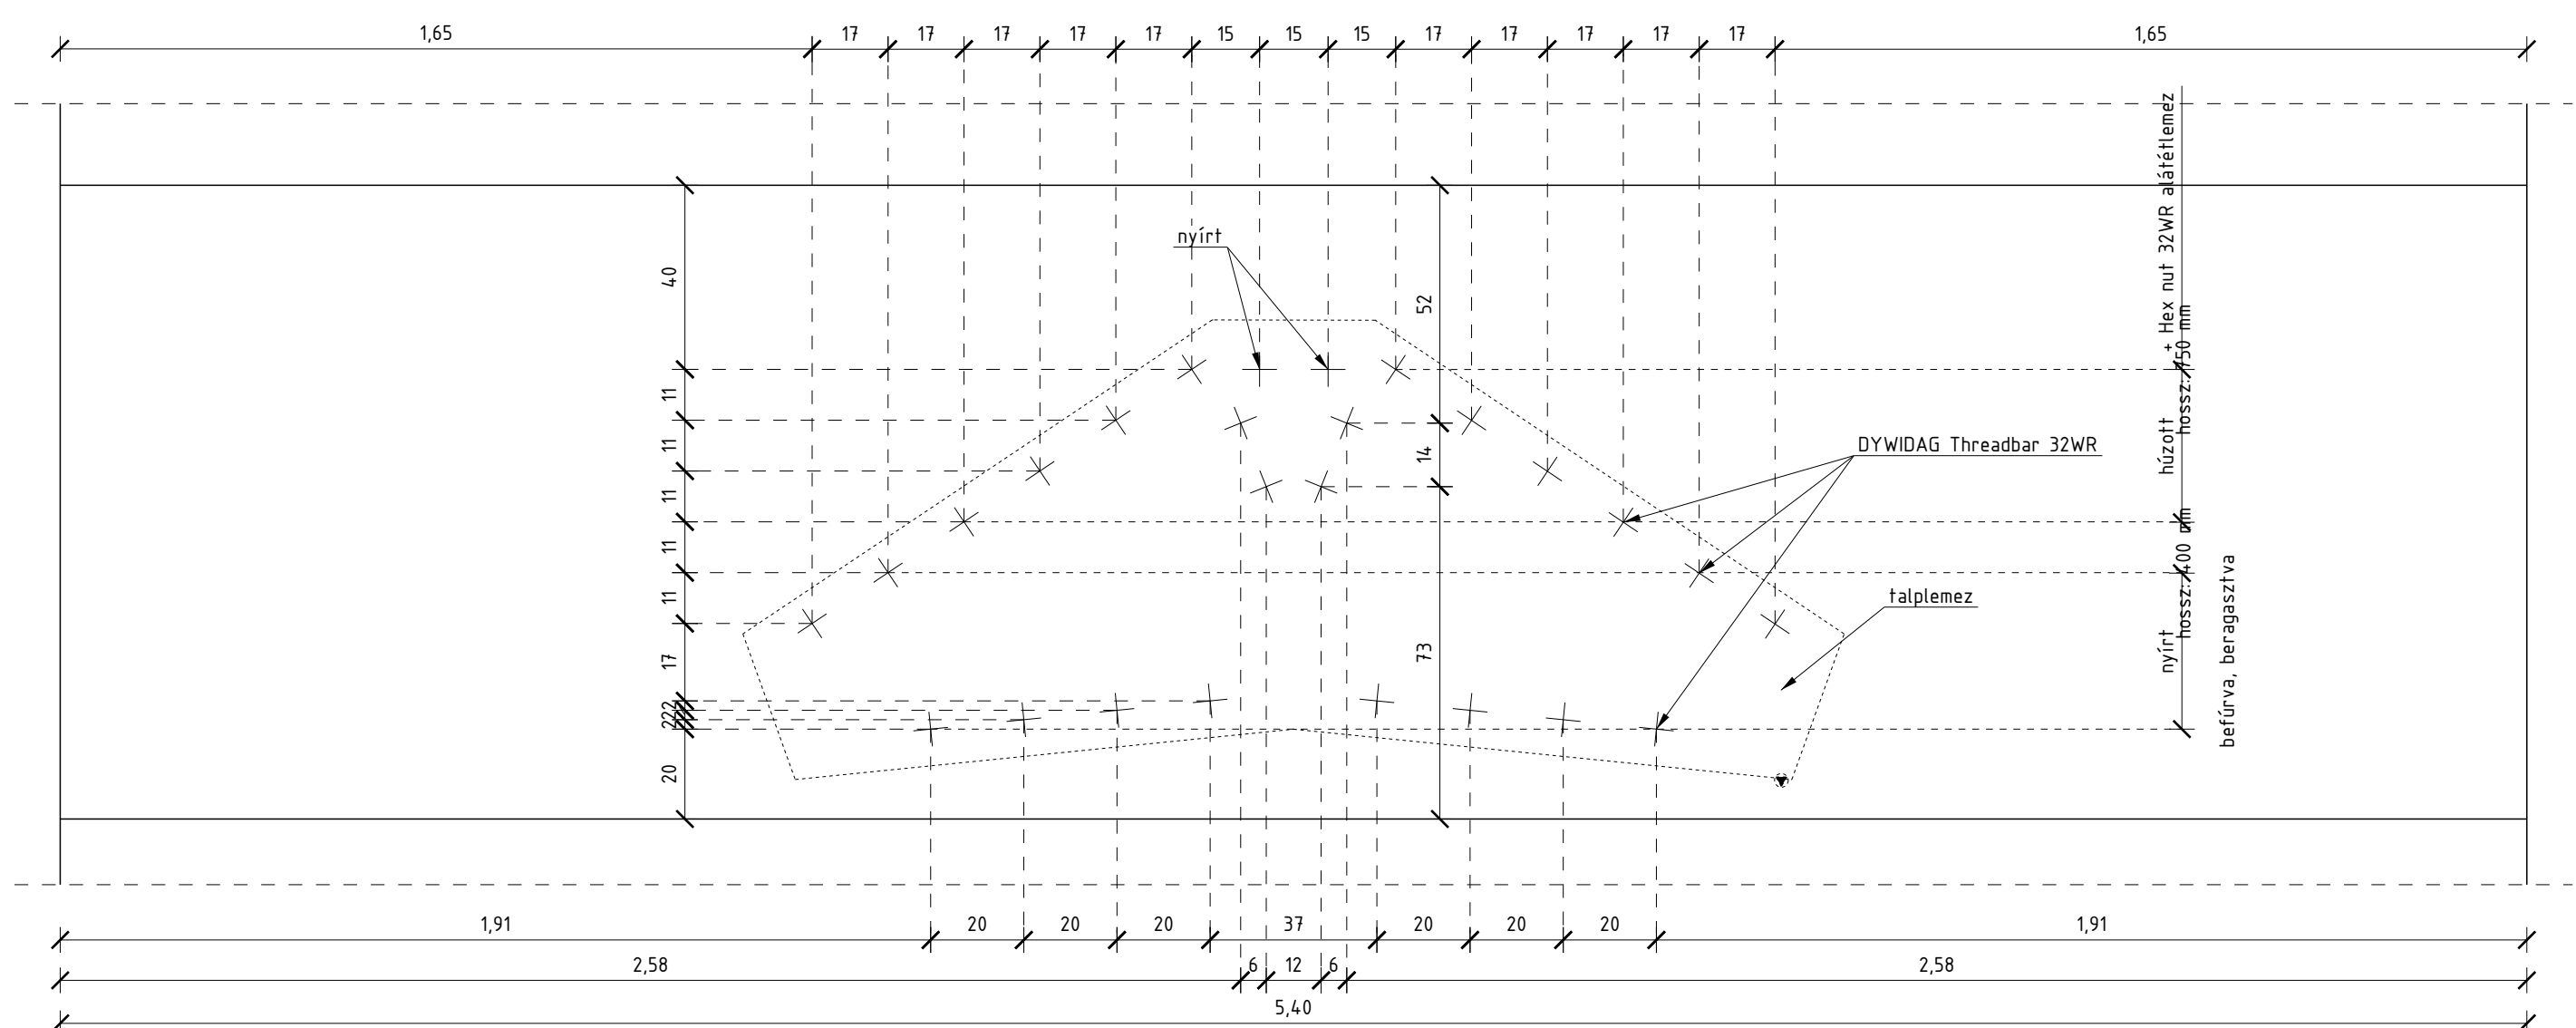
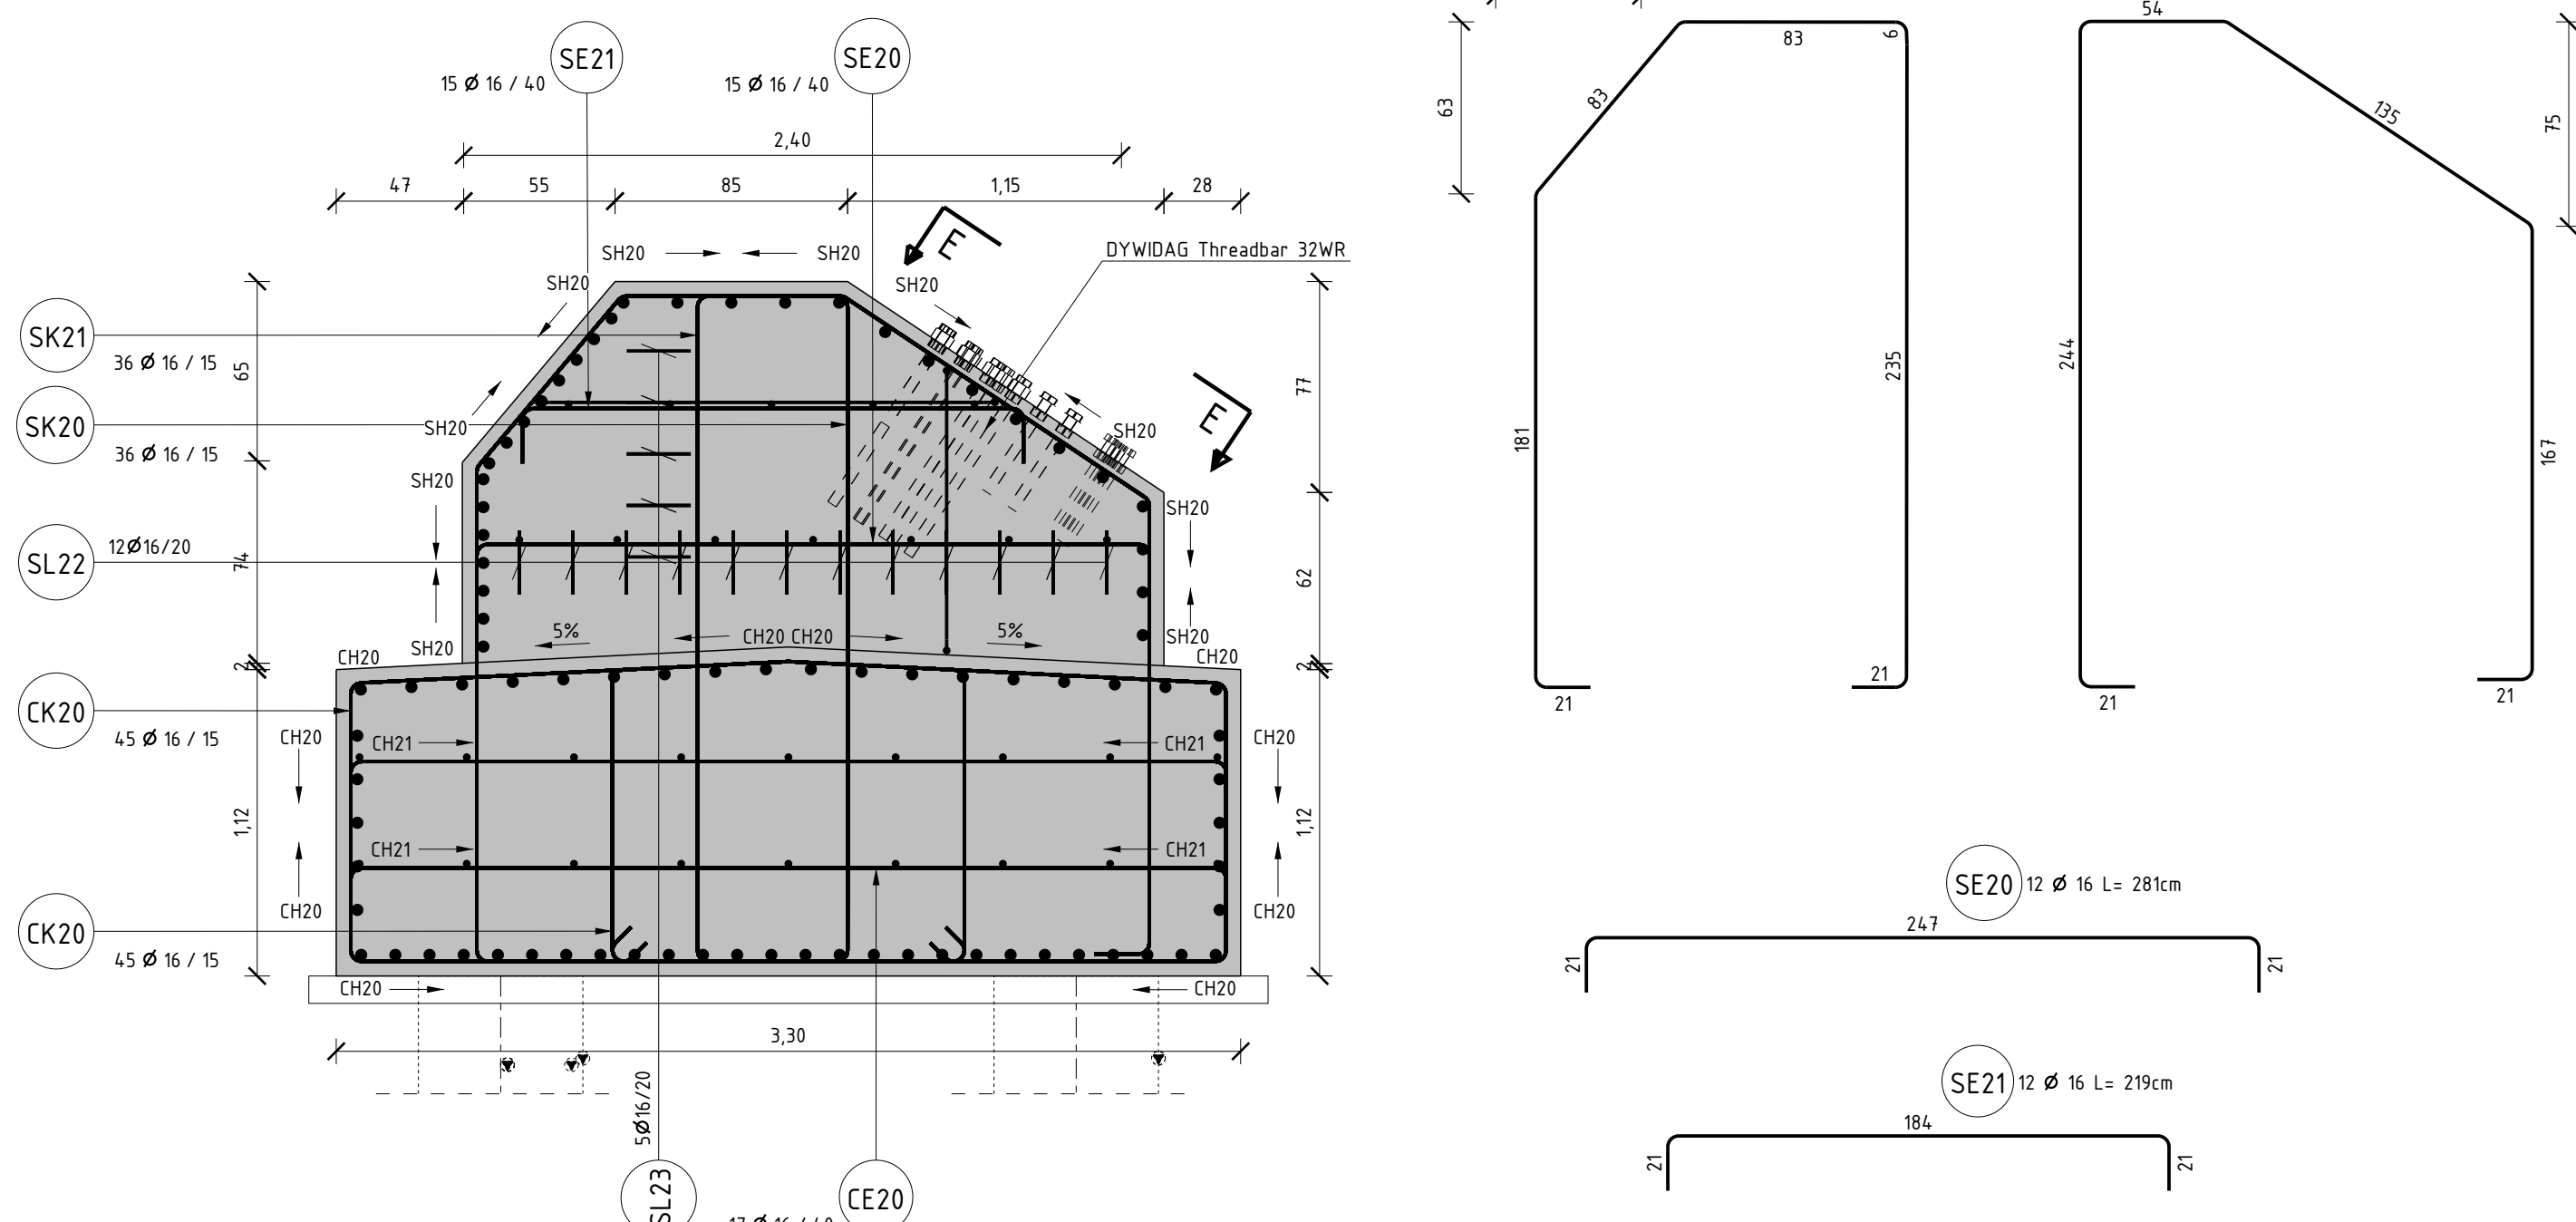
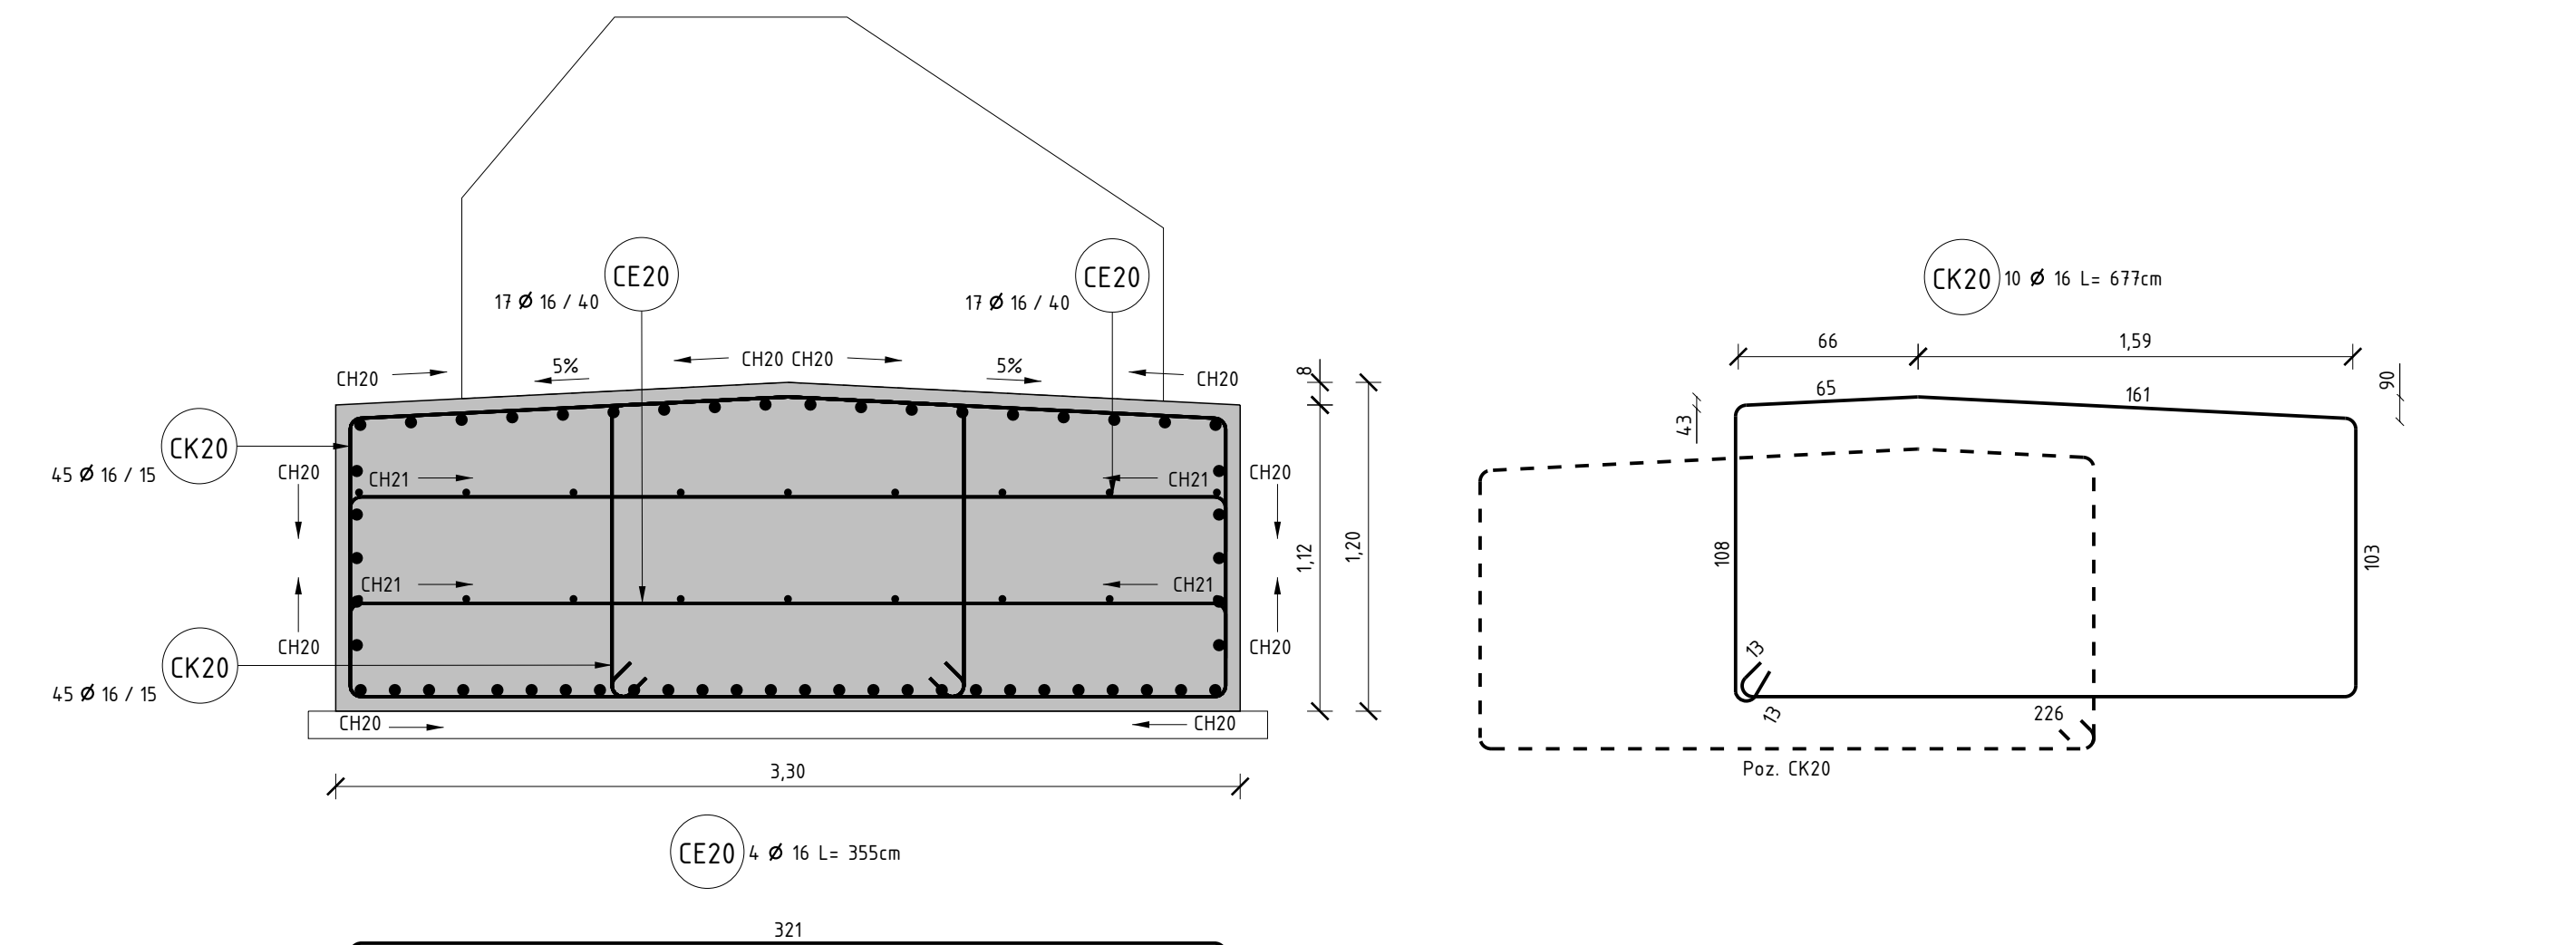
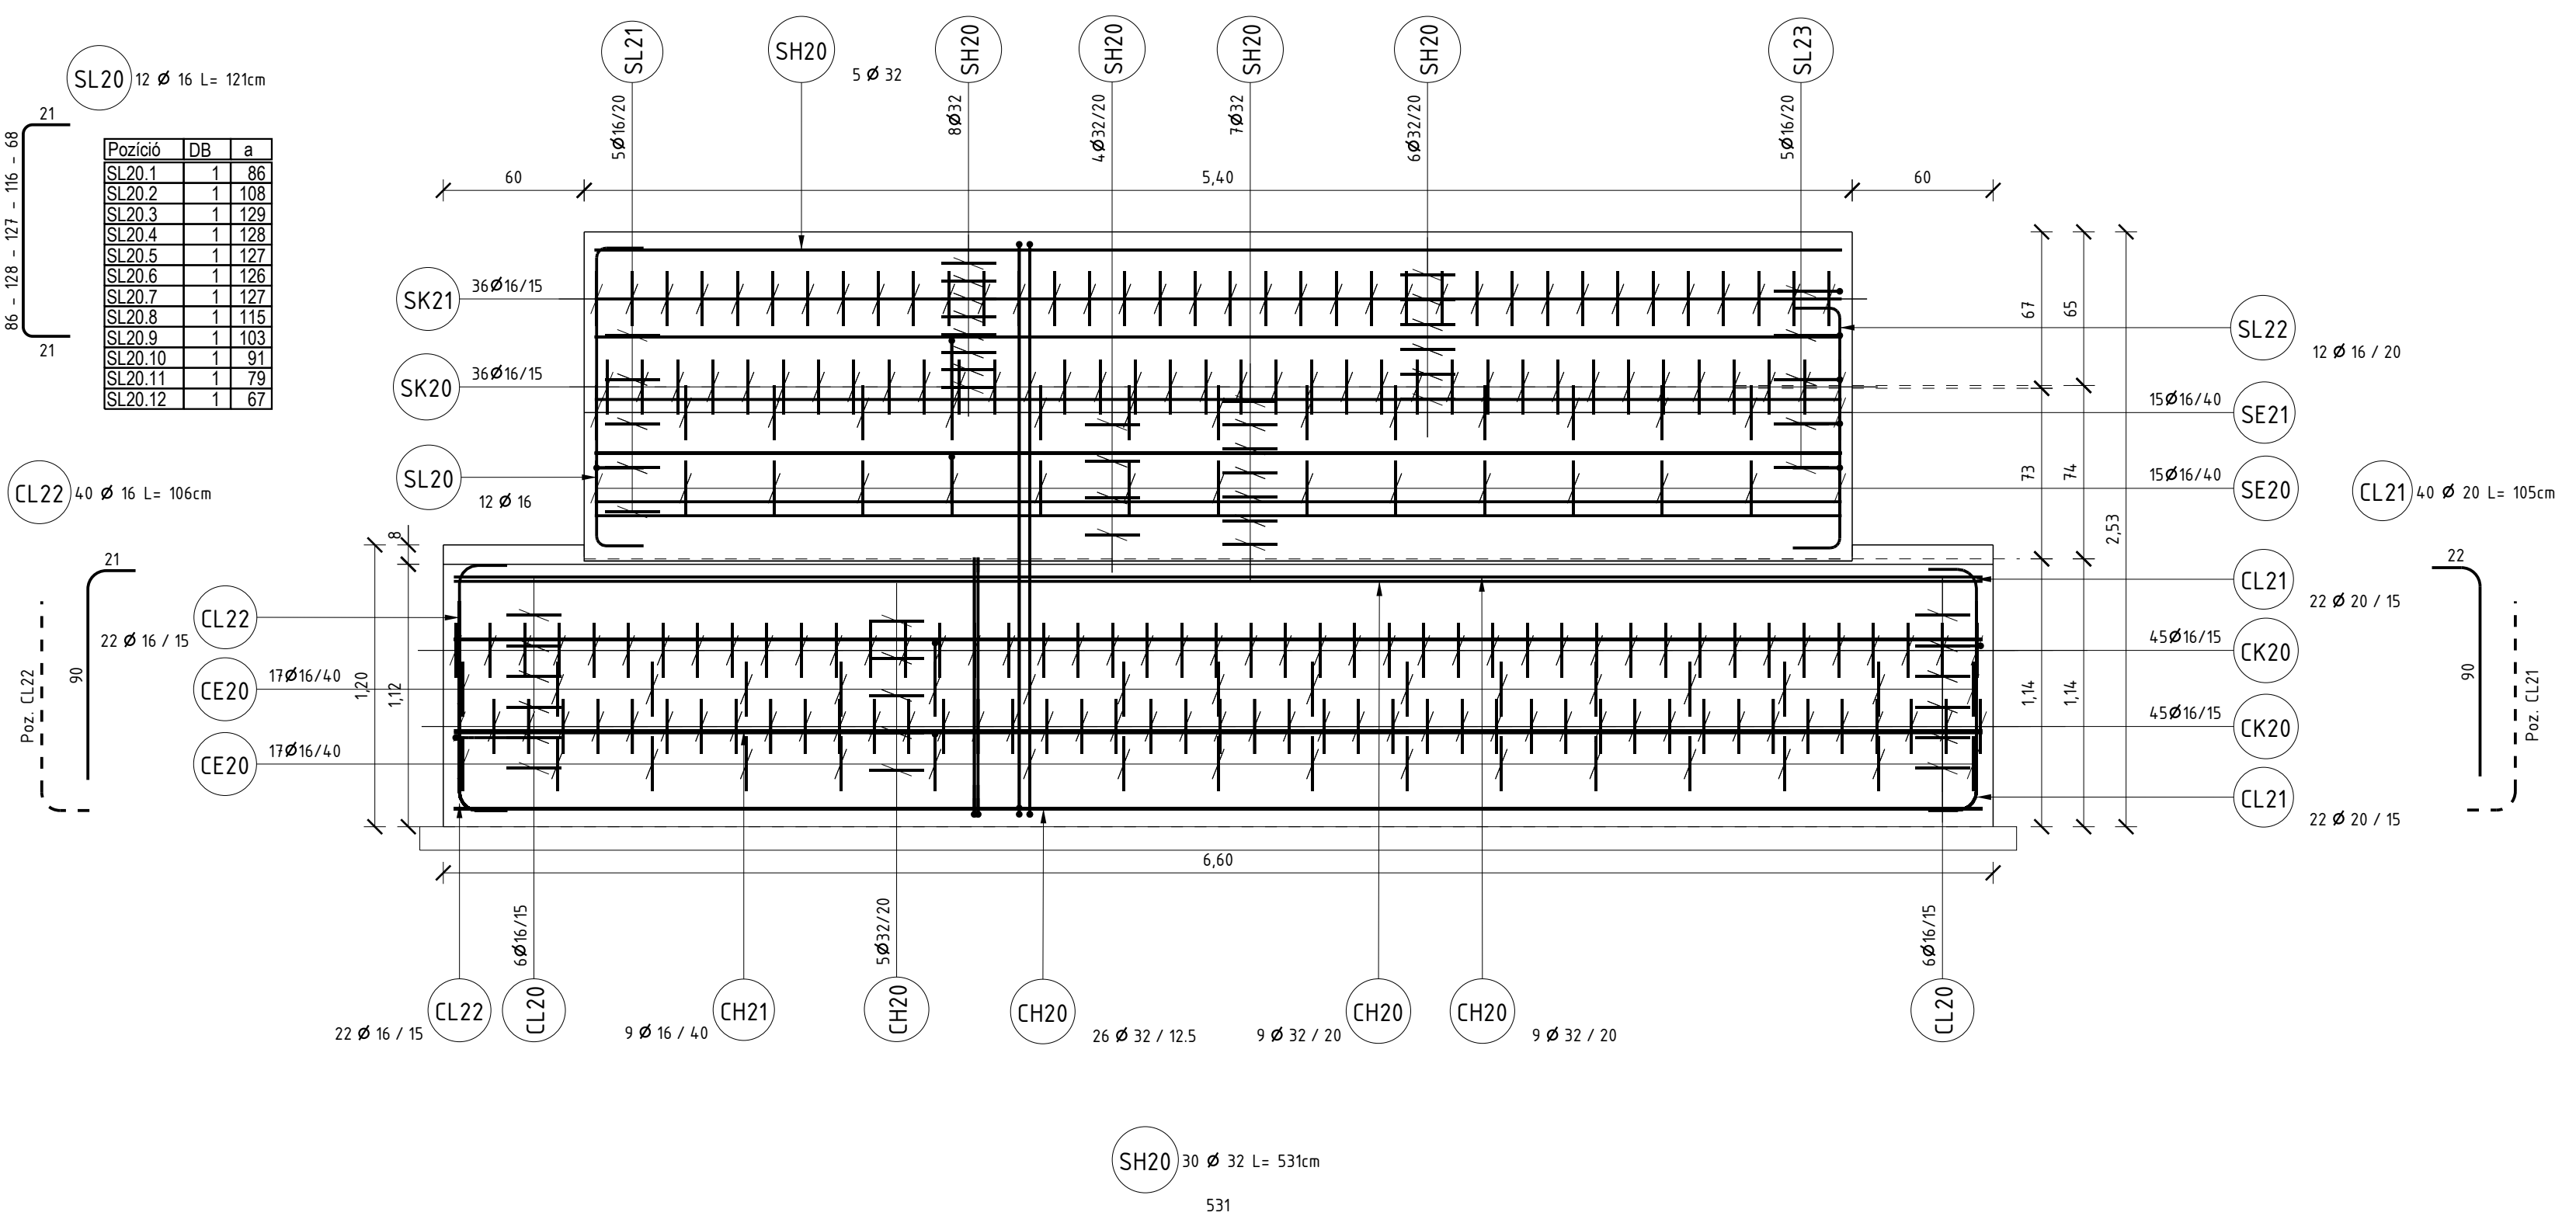
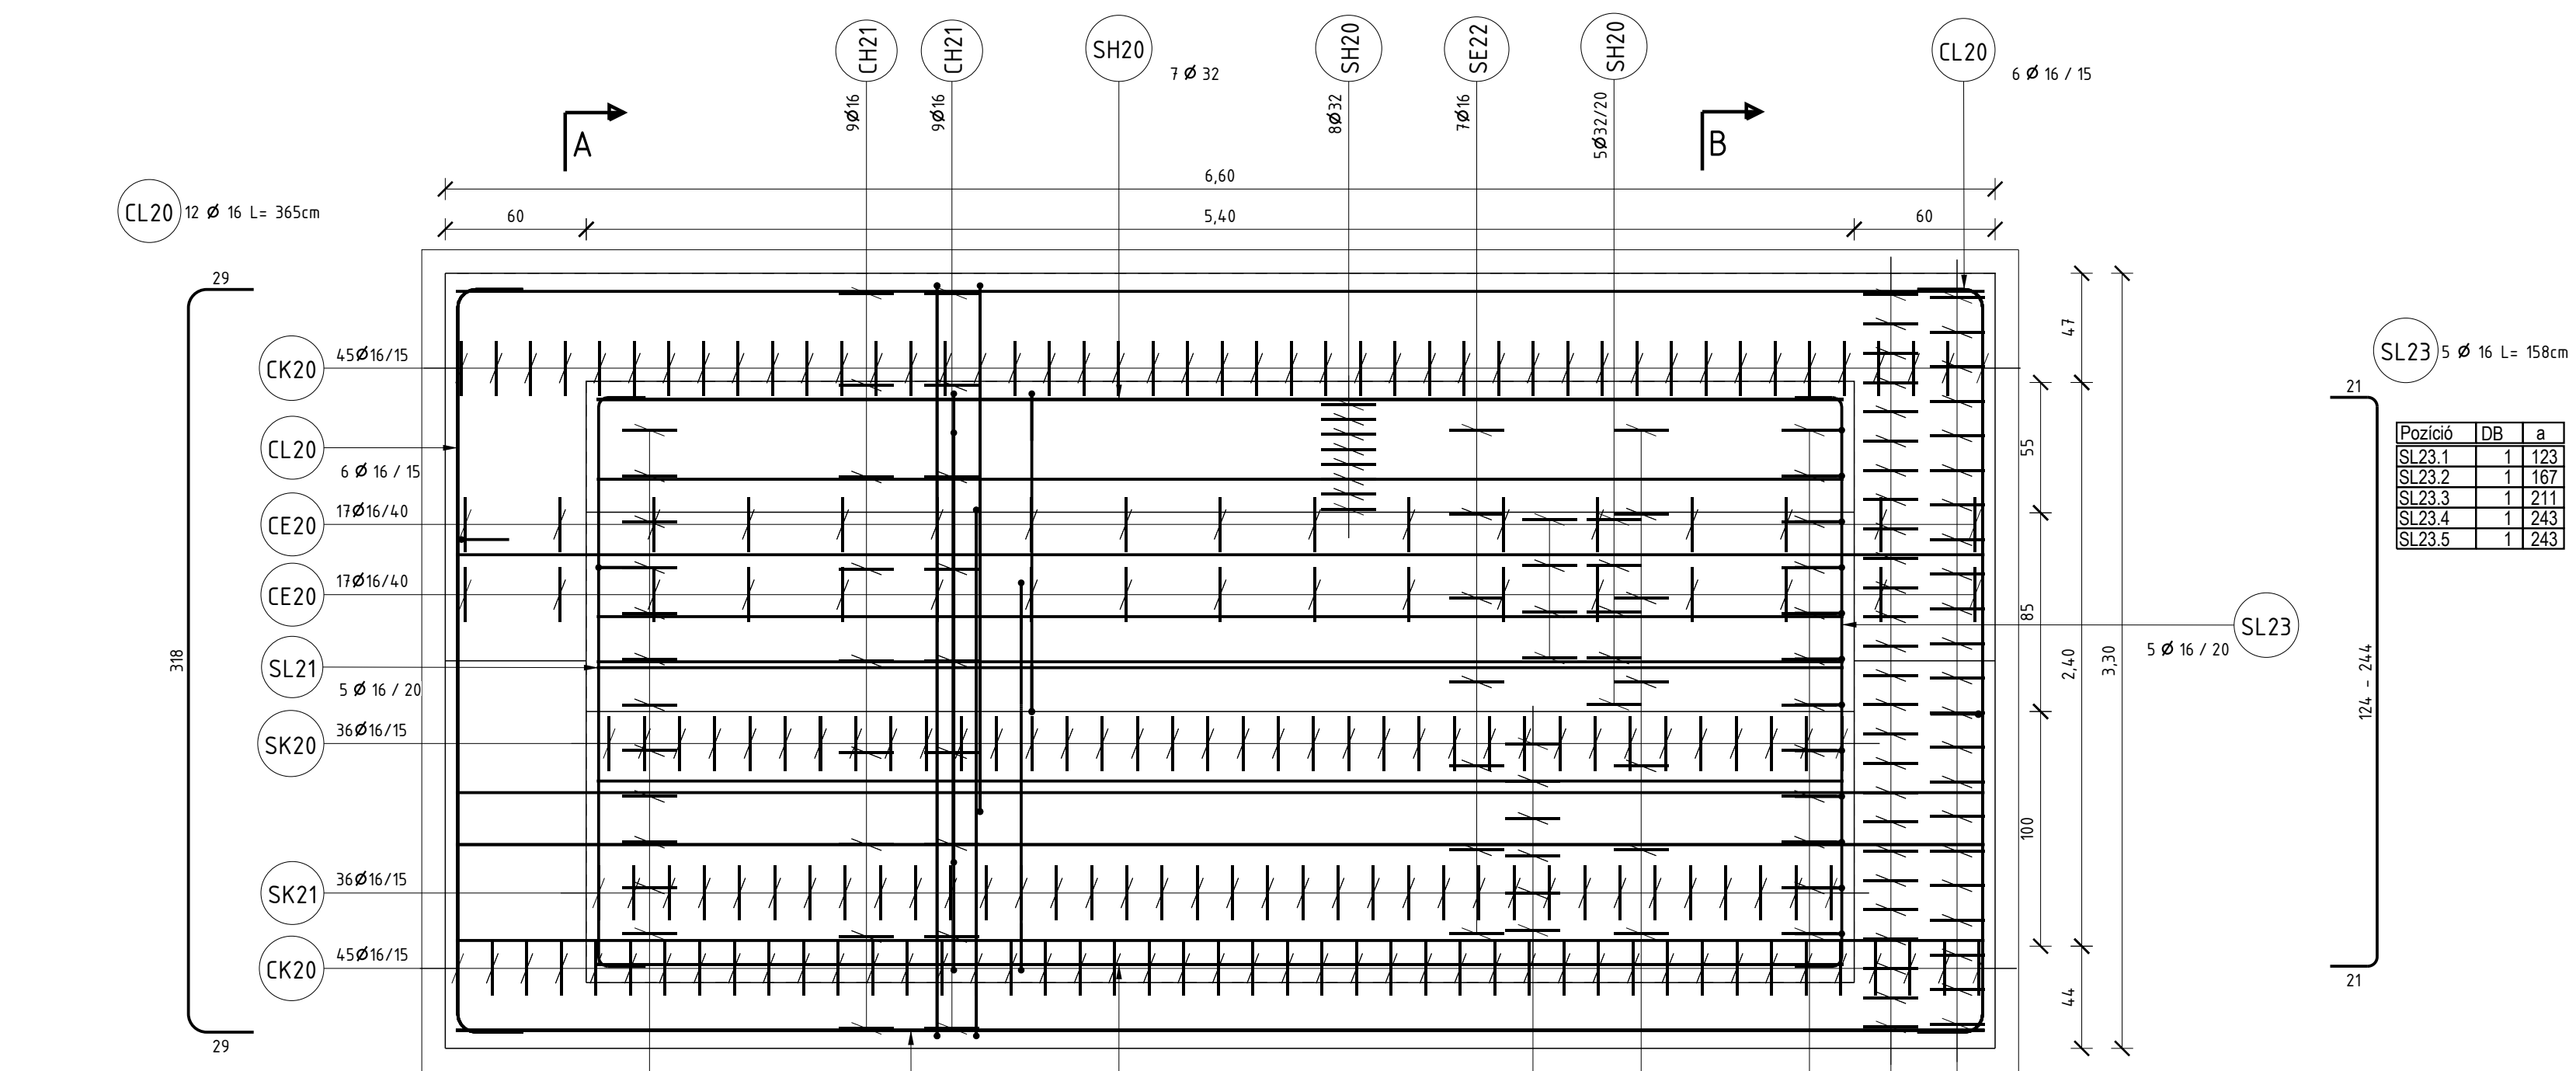


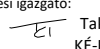

Megjegyzések

- | | | | |
|----|--|-----------------------|------------------|
| 1. | Anyagmínőségek: | | |
| | Beton: | e-UT 07.01.14 szerint | MSZ 4798 szerint |
| | - colópösszefogó | C35/45- | XC4-24-F3 |
| | - zsámoly | C35/45- | XC4-24-F3 |
| | Acél: | | |
| | - Betonacél: | B500B | |
| 2. | Betonfeszítés: 4,5 cm | | |
| 3. | A betonacélok külméreteikkel adottak (a vasak egyesek szakaszaira írt méretek az (esetlegesen) csatlakozó további szakaszok külső éléig értendőek) | | |
| 4. | A belső háljtási sugár 5d, ahol ettől eltér, azt a kivonaton jelöltük. | | |
| 5. | Betonmennyiség: colópösszefogó: 25,24 m ³ | | |
| | zsámoly: 15,48 m ³ | | |
| | Összesen: 40,72 m ³ | | |

	M7 autópálya 16+249 (M0) – 90+603 (Bátonföldvilágos) km, szövetségközi szakasz fejlesztéséhez kapcsolódó Engedélyezési Tervelemződéskész és Kivittelt Tervelemződéskész 41 projektzakszak (17+249 - 70+499) és 42 projektzakszak (70+499 - 90+603)
Konzorcium vez.:  FÖMTER Mérnöki Tervező Zrt. 1034 Budapest, Lőrinczy utca 37. Tel.: +36-1-345-9500, Telefax: +36-1-345-9500 E-mail: info@fomter.hu	Konzorcium tagai:  RODEN MÉRŐKÉRDŐ IRÓD Kft. 1034 Budapest, Arany utca 12. Tel.: +36-1-614-9100, Telefax: +36-1-614-9103 E-mail: info@roden.hu

A terv adatai								M7 autópálya 2. tervezési szakasza (40+650 - 63+000)	
Tervező szervezet:								Dátum: 2024. augusztus 2.	
Szakág:	HIDÉPÍTÉS							Rajzszám: 14	
Létesítmény:	Velence, 764. törzsszámu gyalogos-kerekpáros hid 2.B450 Műtérnyő - Főpályaa feletti, gyalogos- és kerekpárutat átvezető híd az M7-as Velencei-pihenődél felől							Mértékadó:nál: 1:15	
Megnevezés:	2-es támasz cölöpszézfőfog vasbeton tervek							Elektronikusazonosító: _2_B450_1d_K_V01_vb	
Nyitólév	B	4	5	0	K	V	O	I	v b