
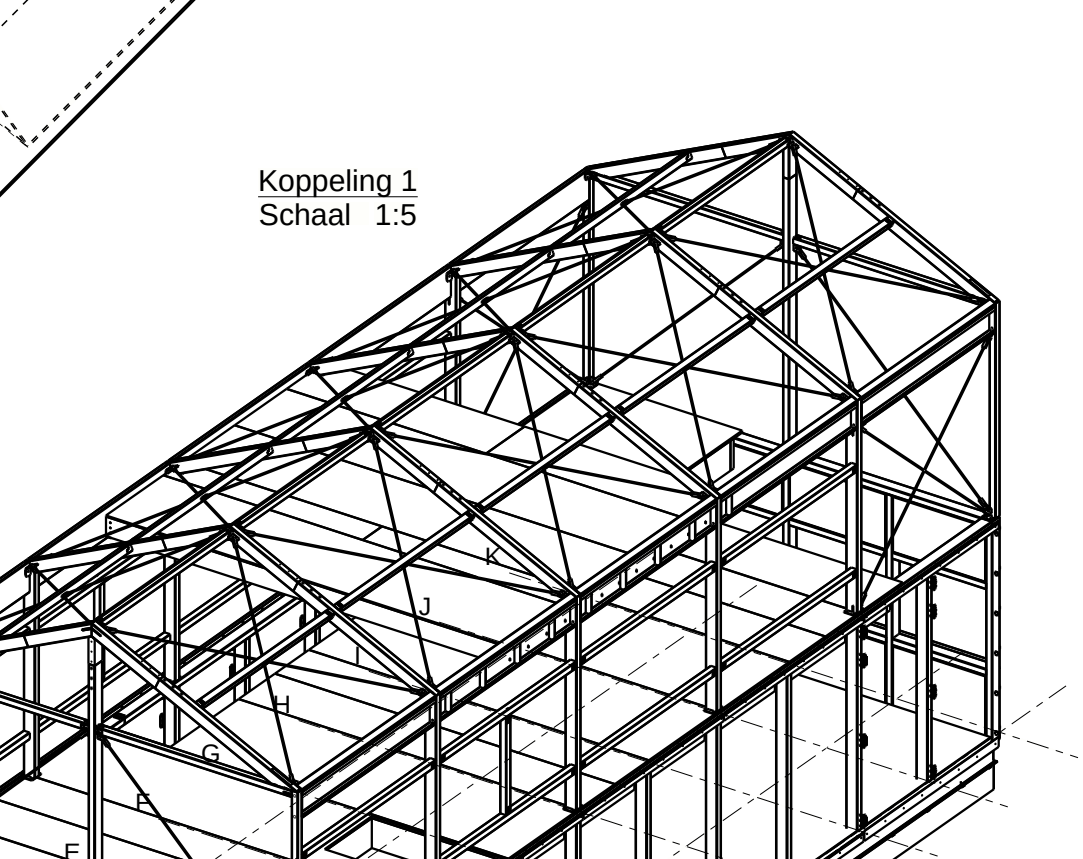
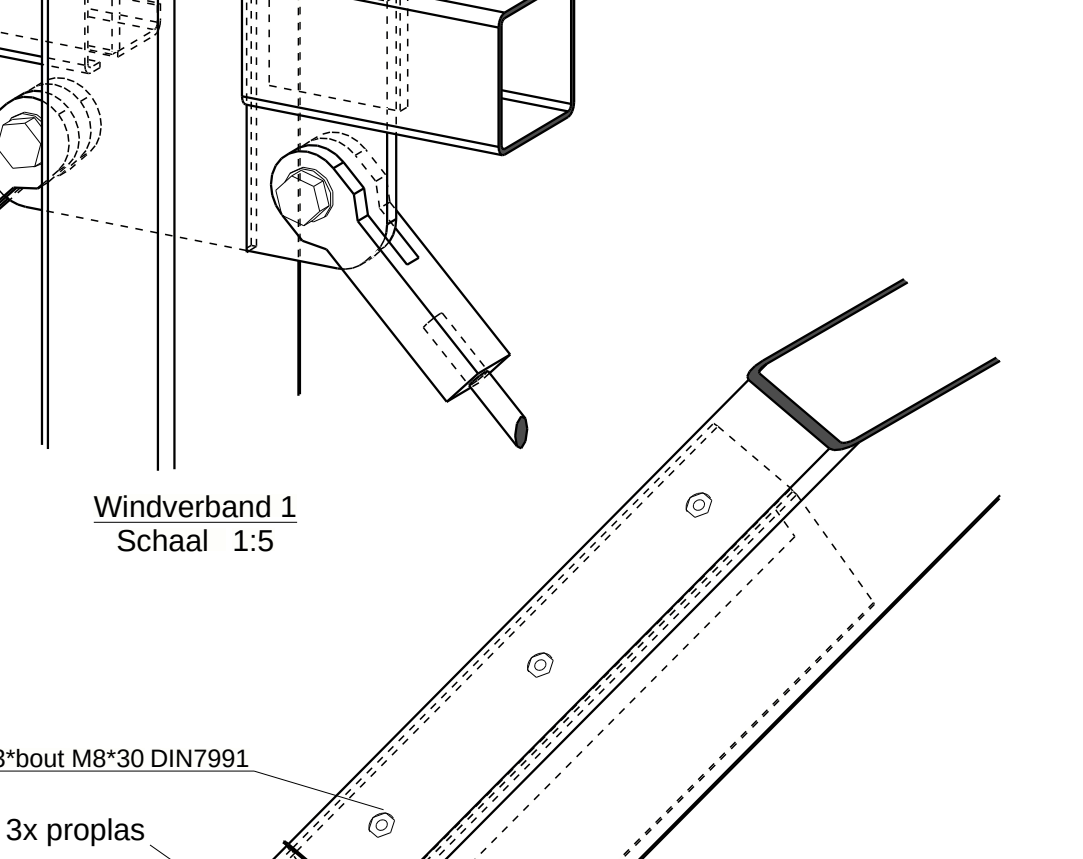
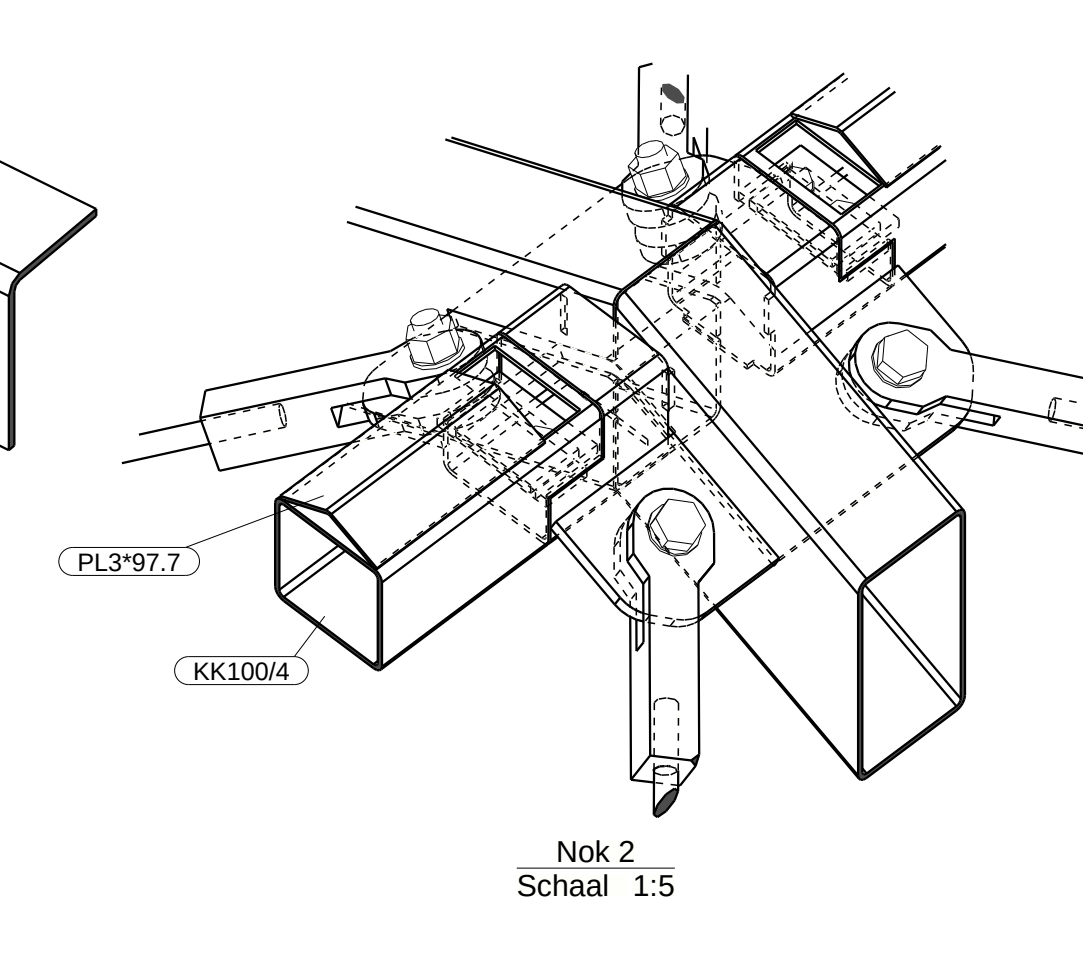
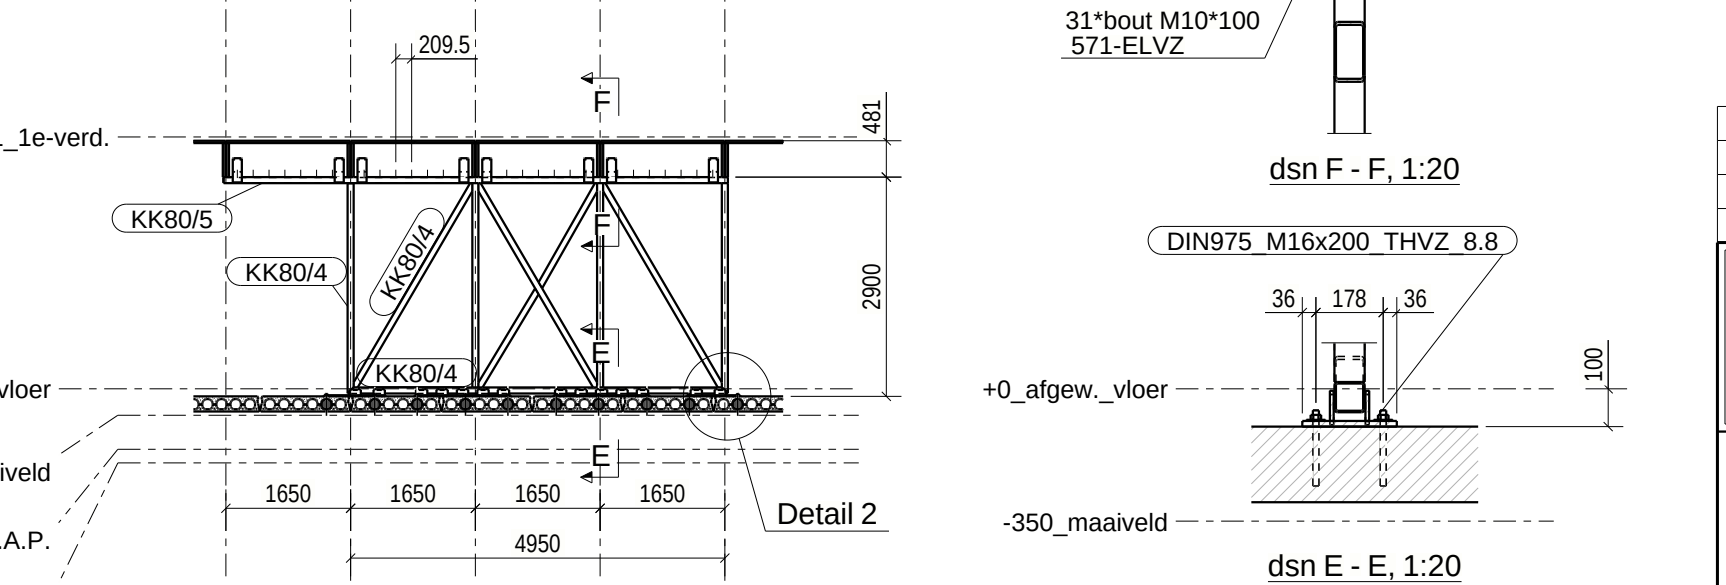
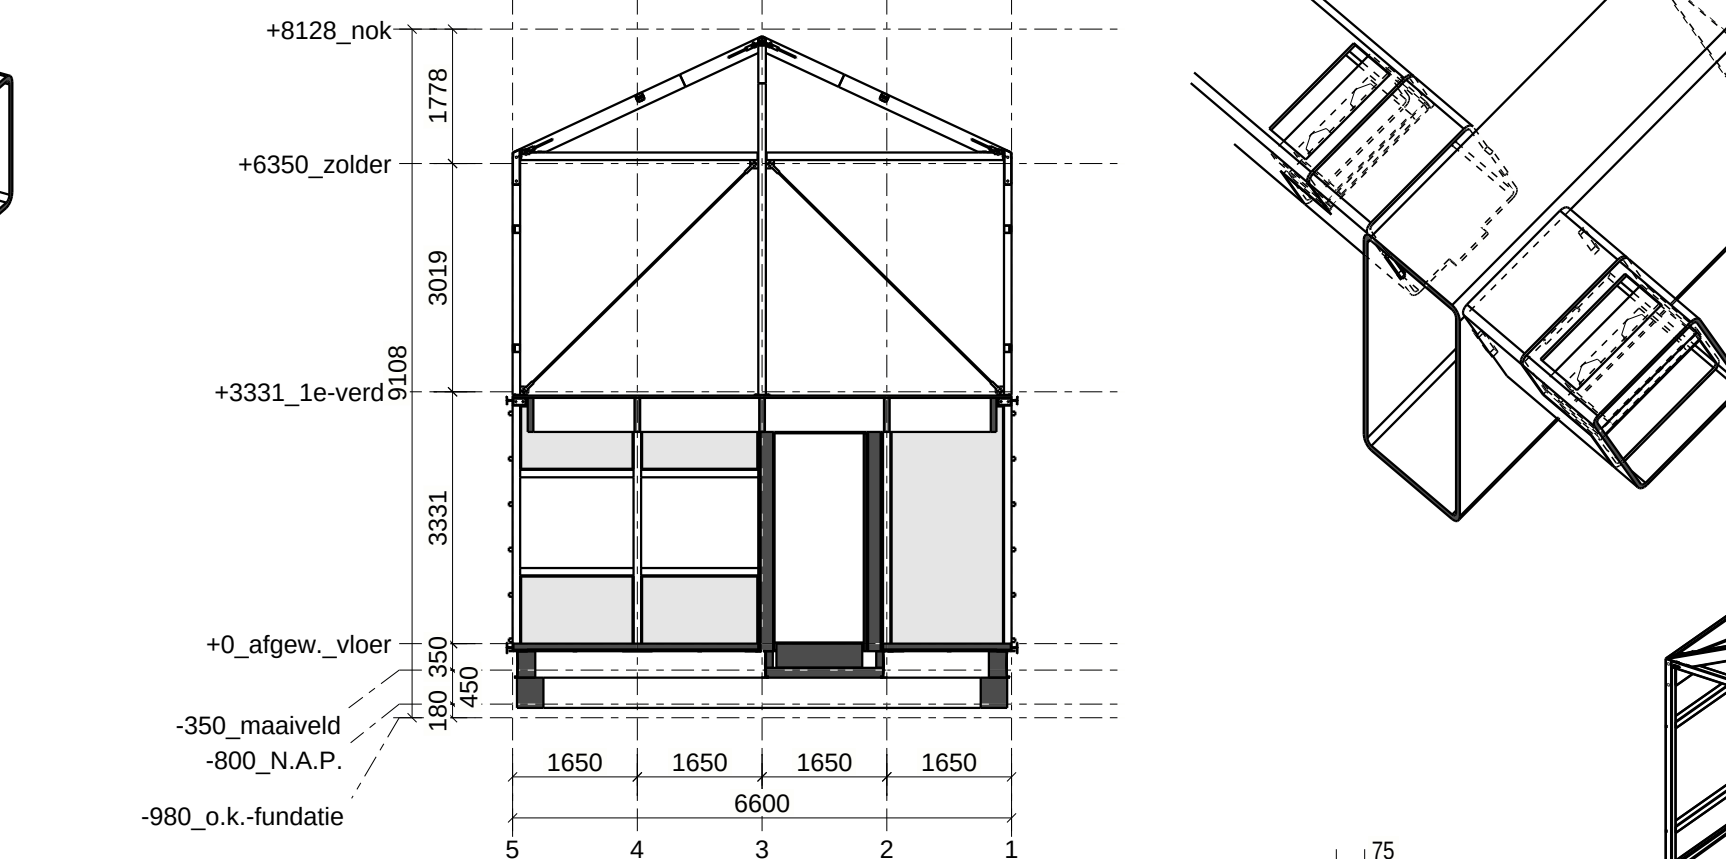
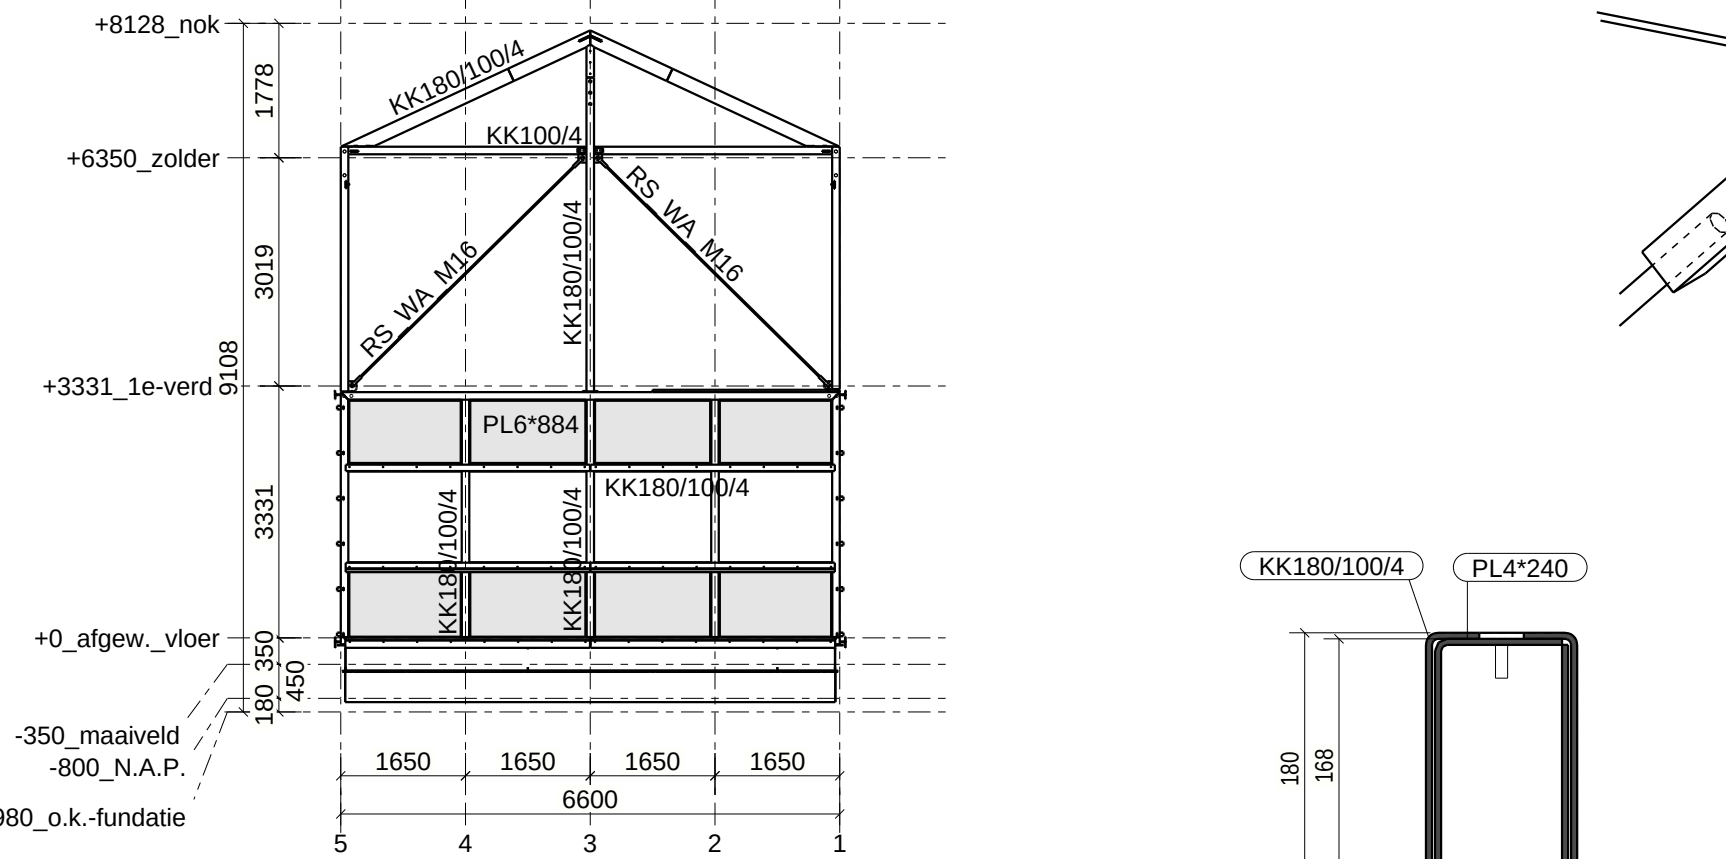
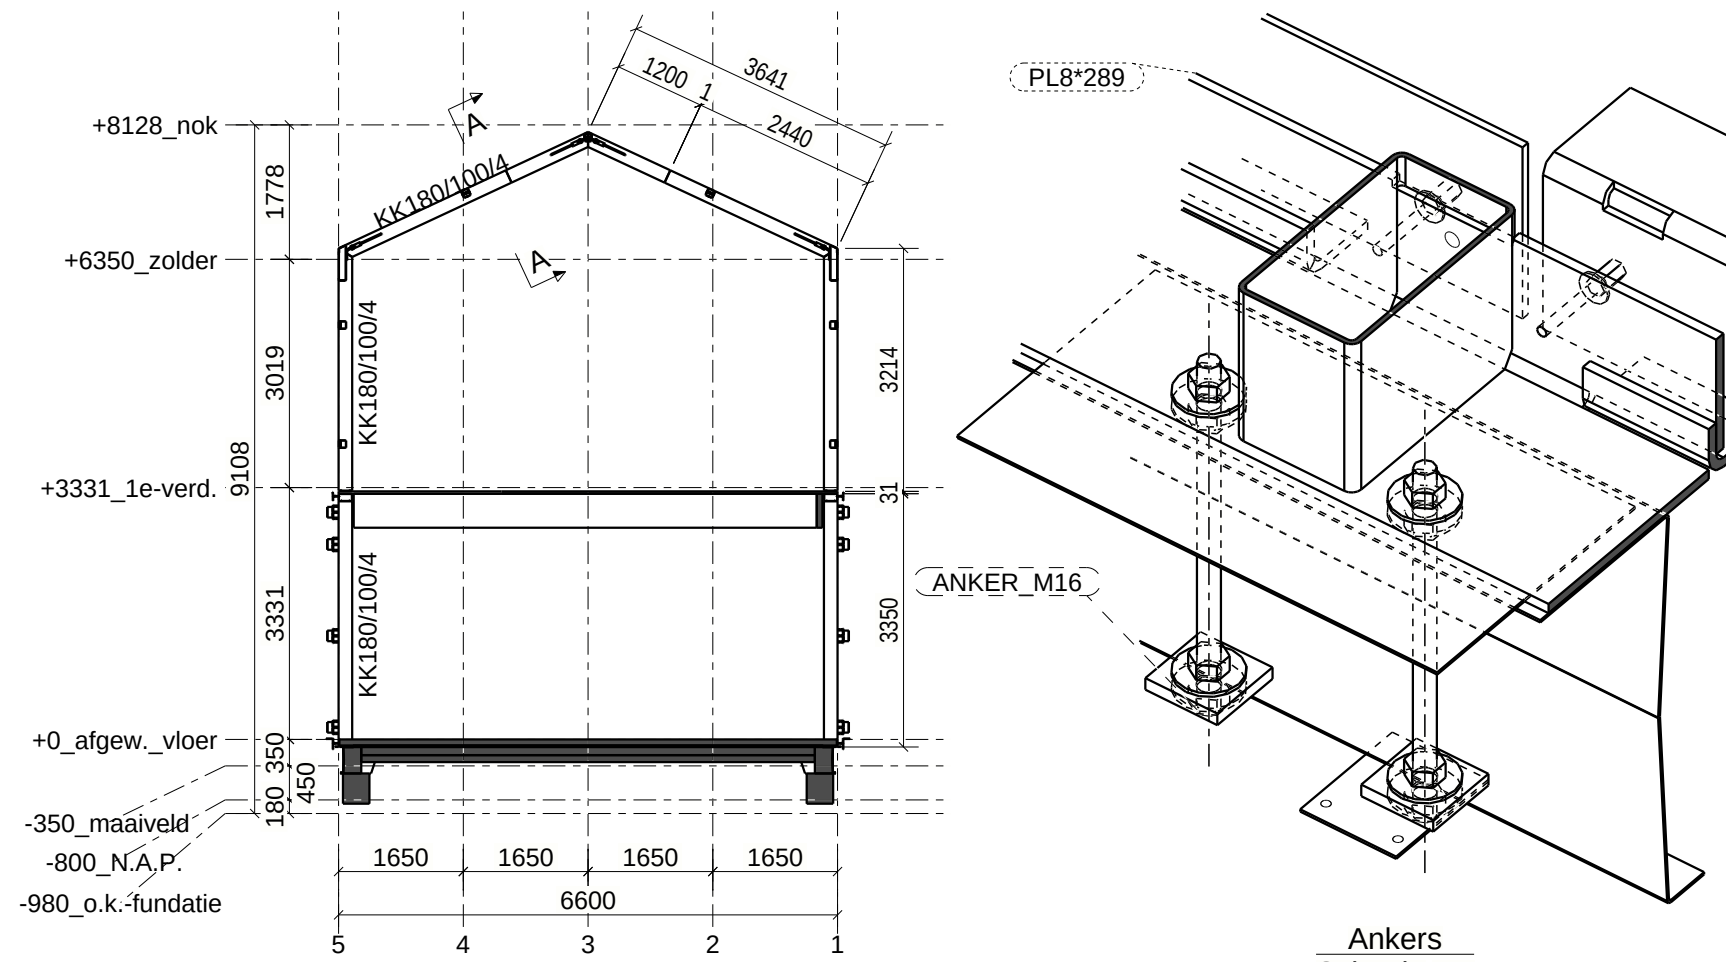
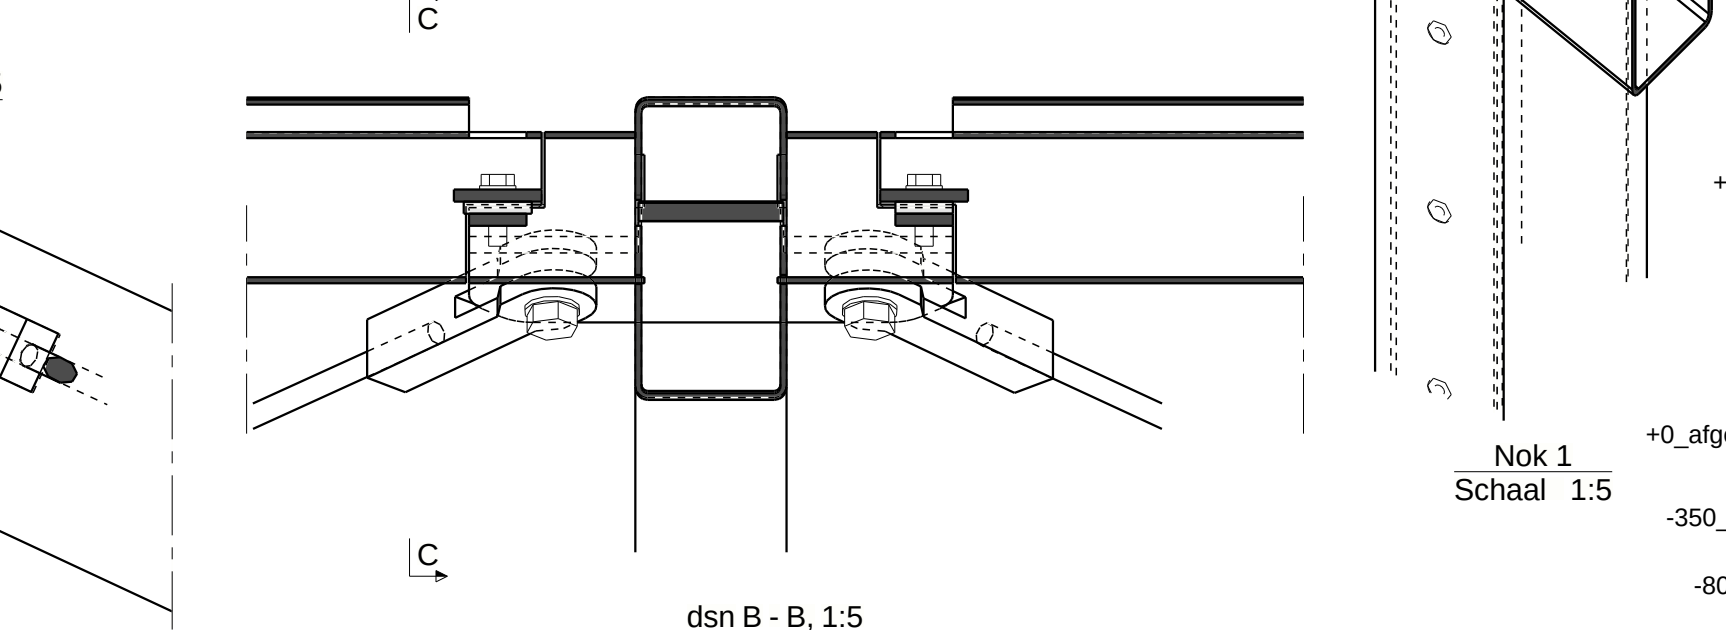
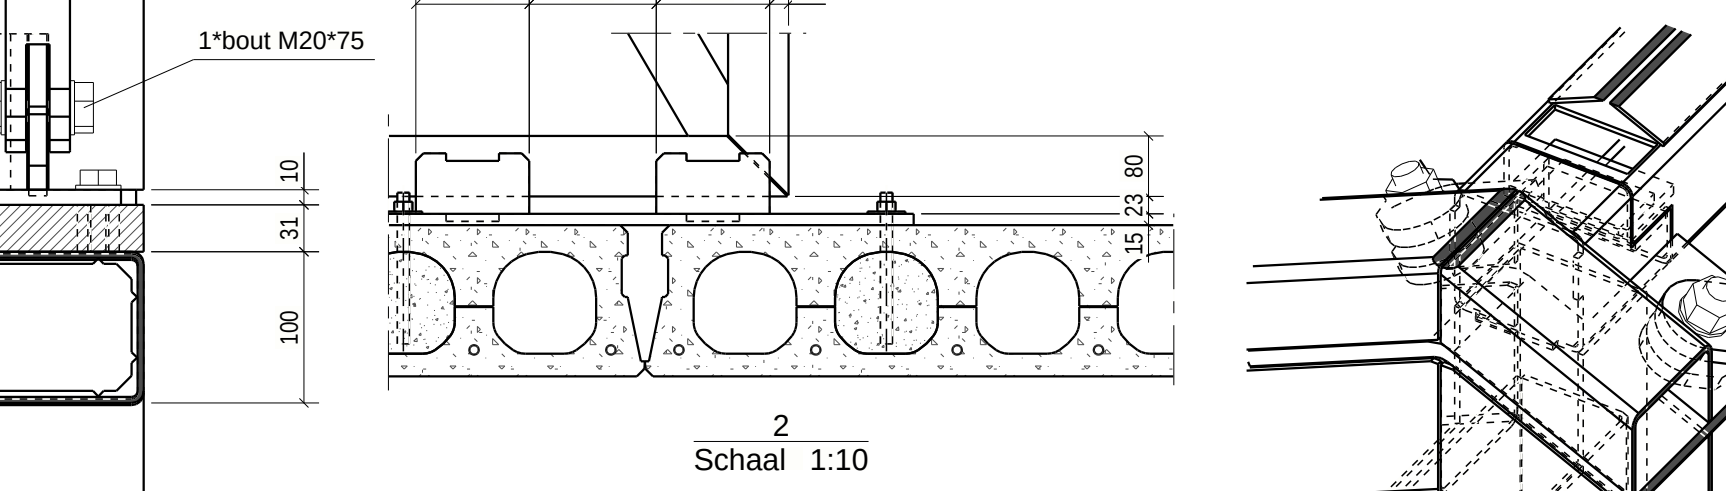
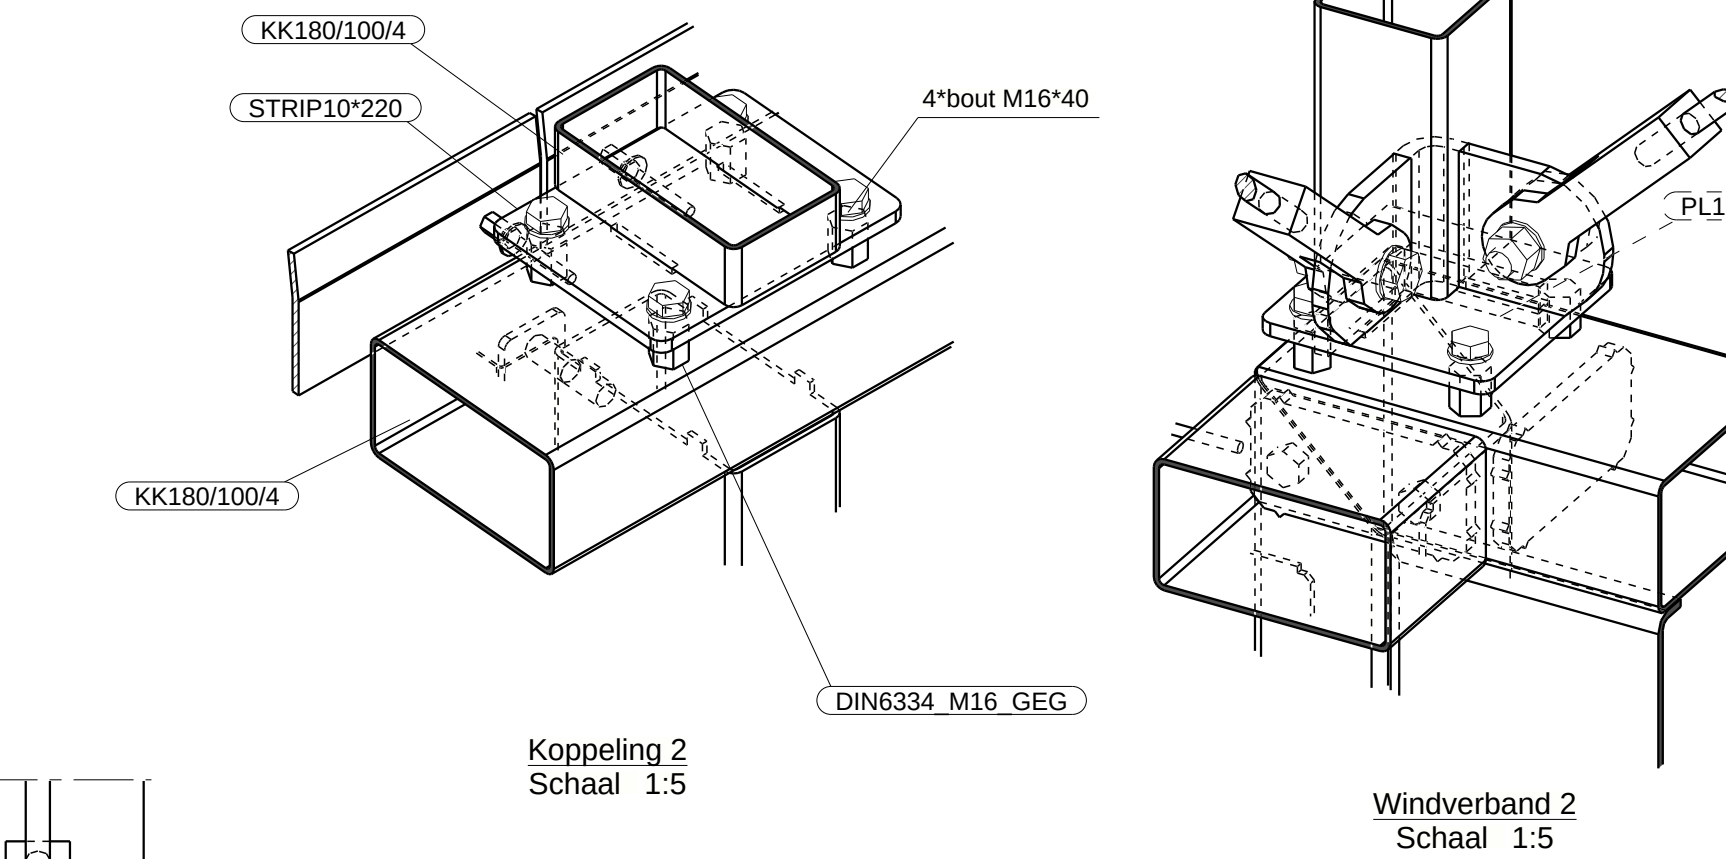
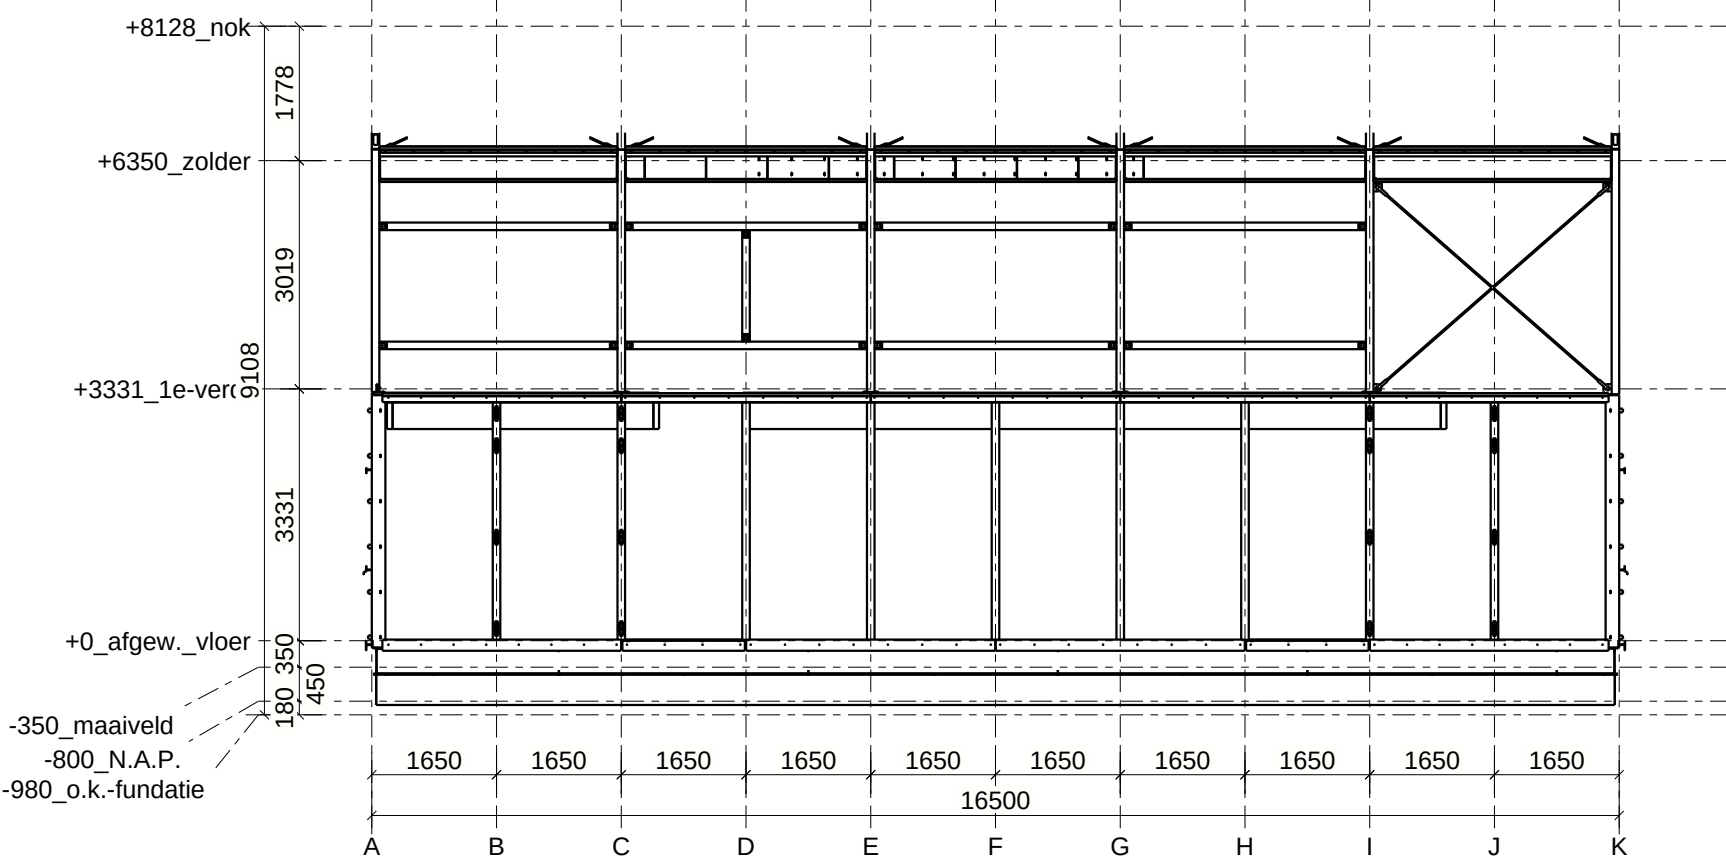
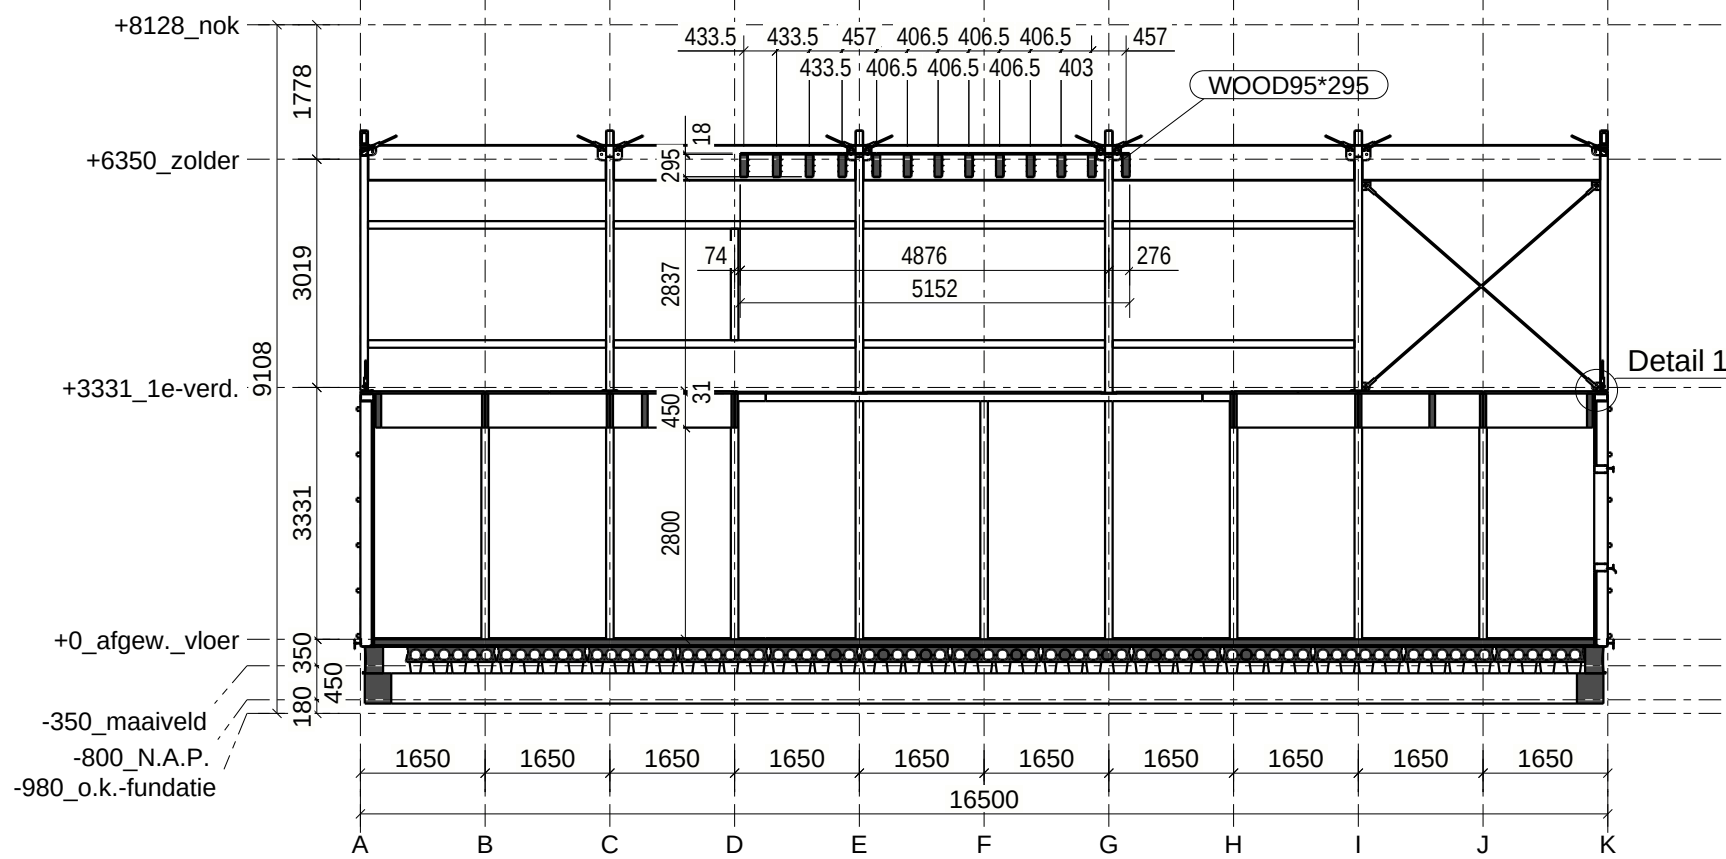
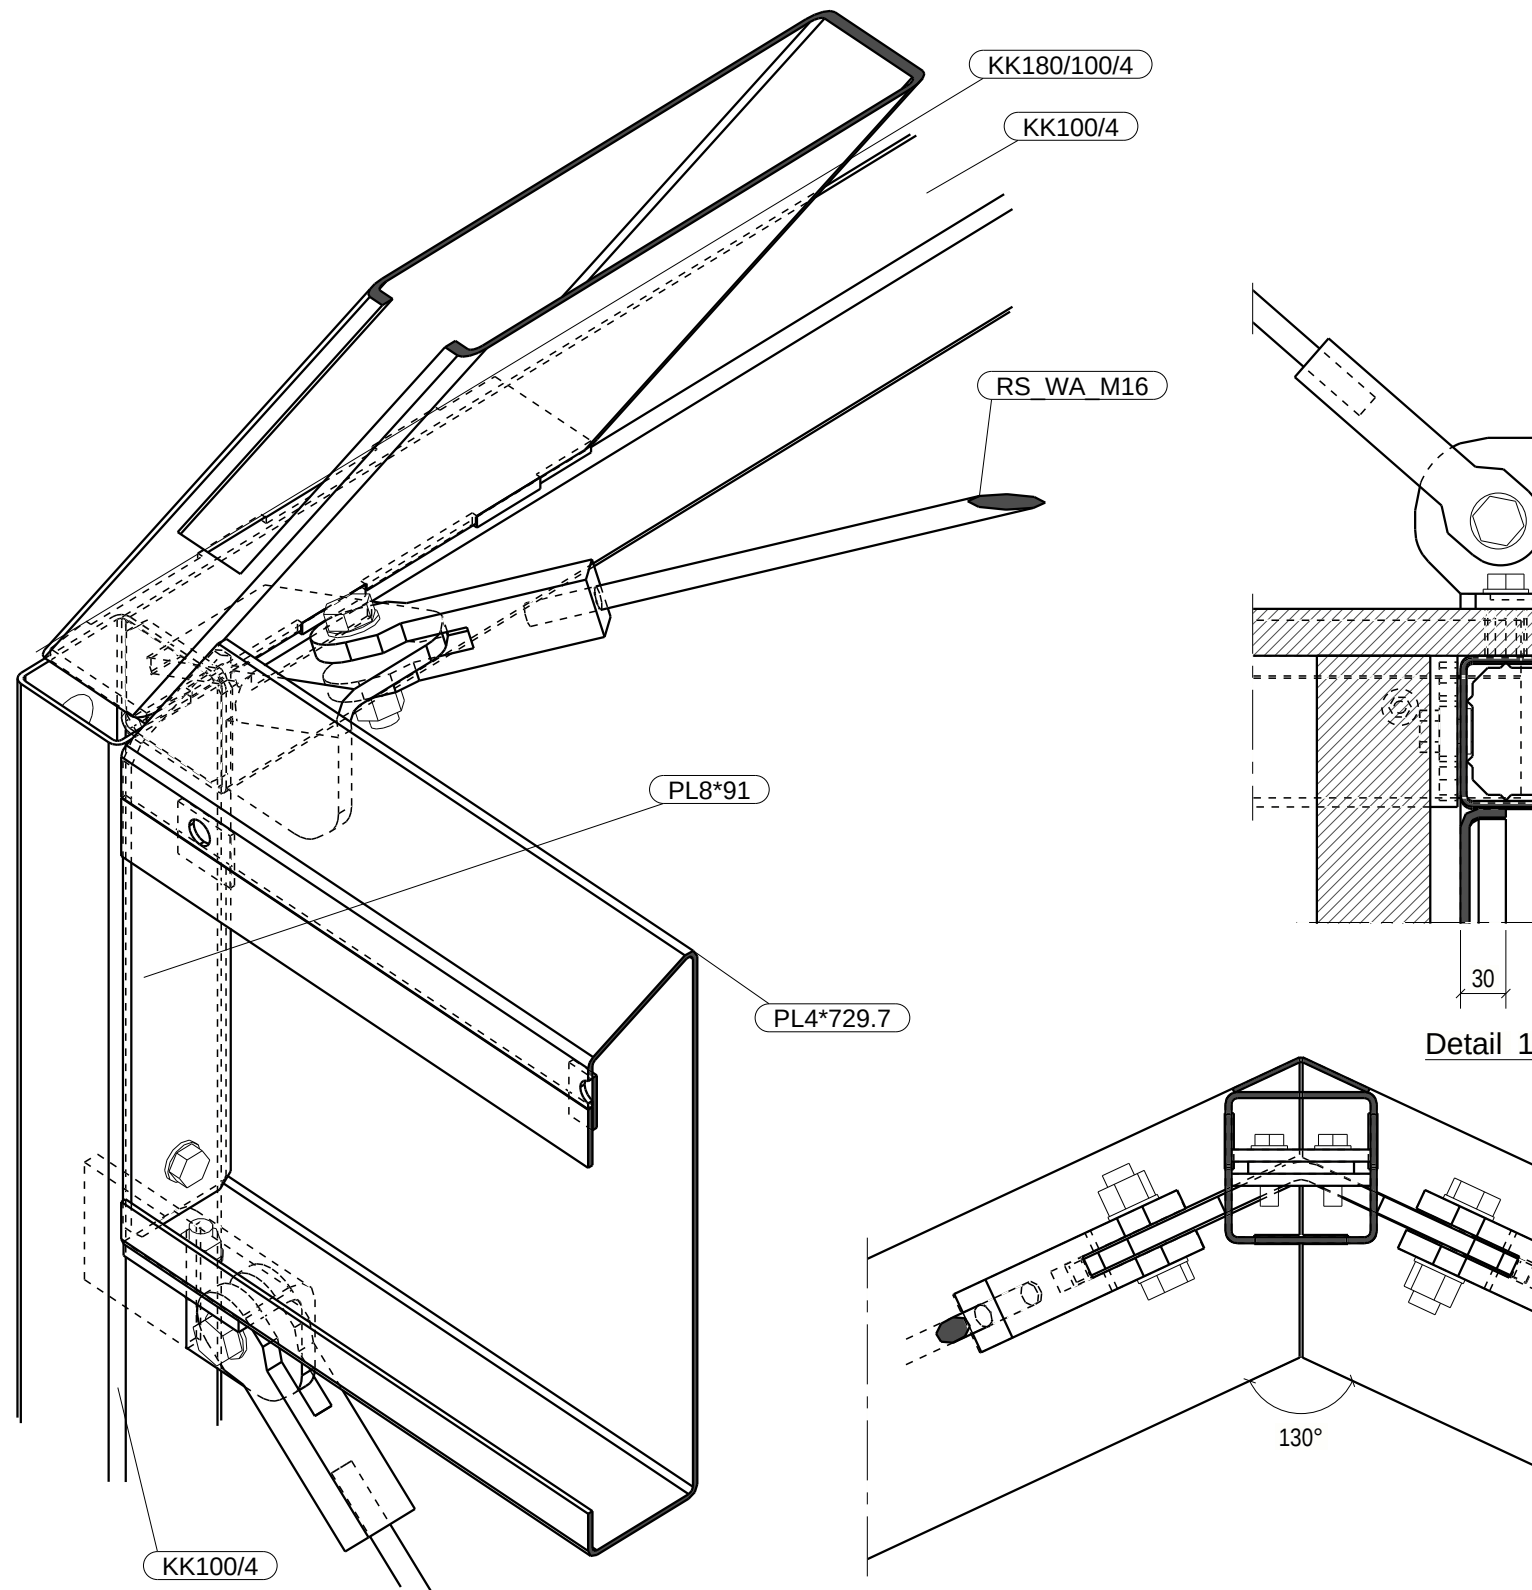
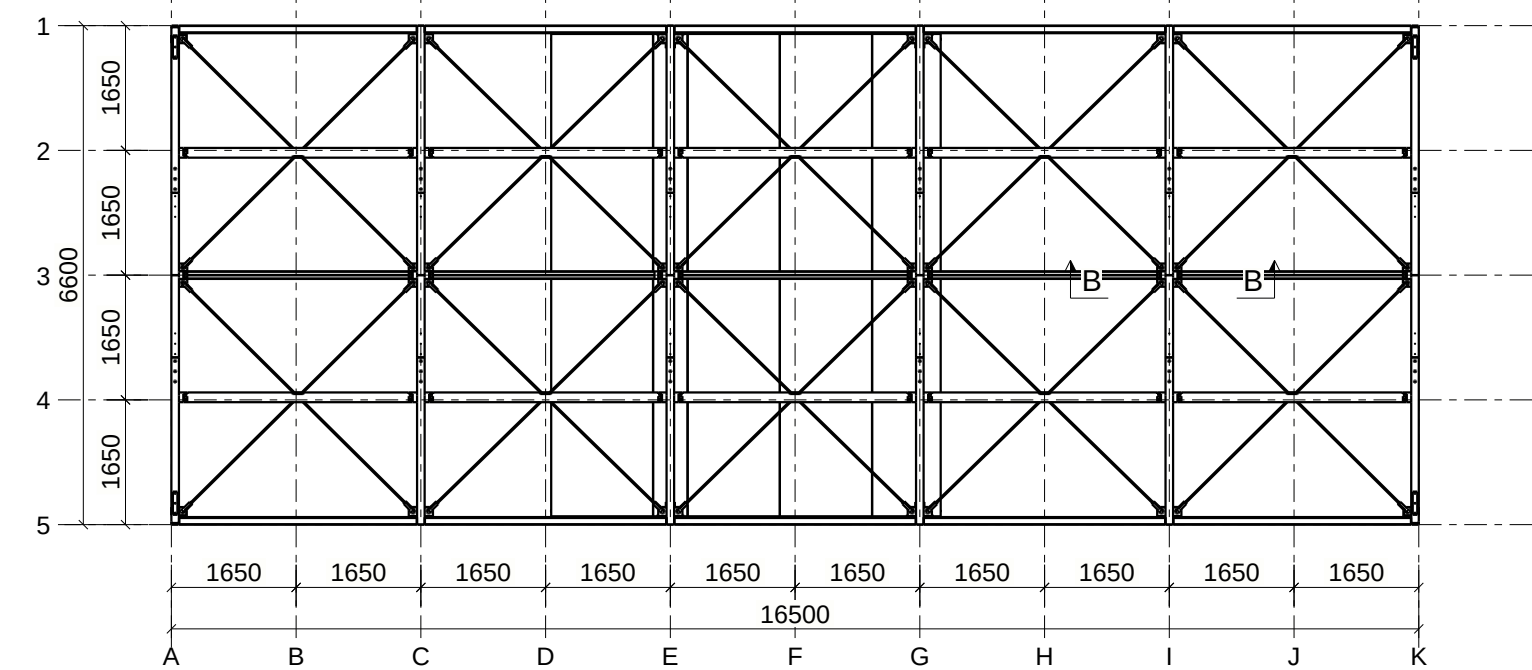
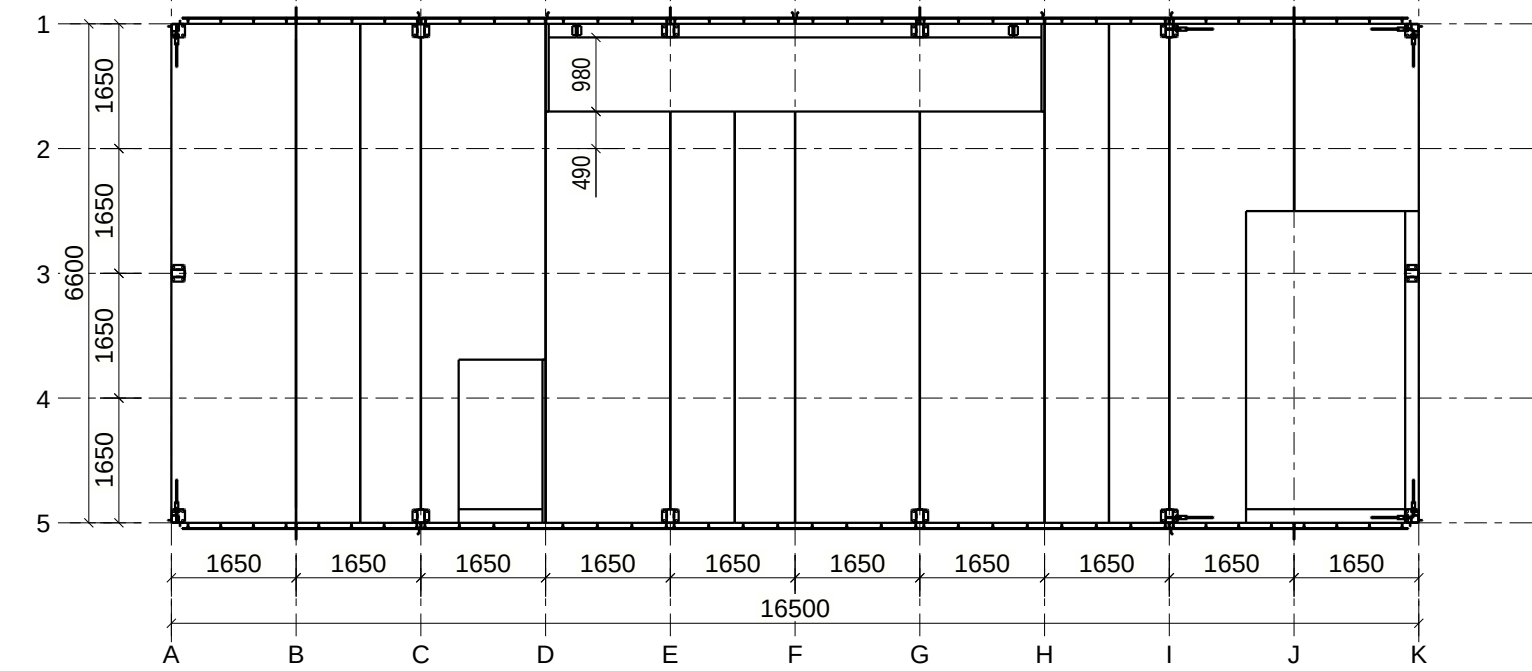


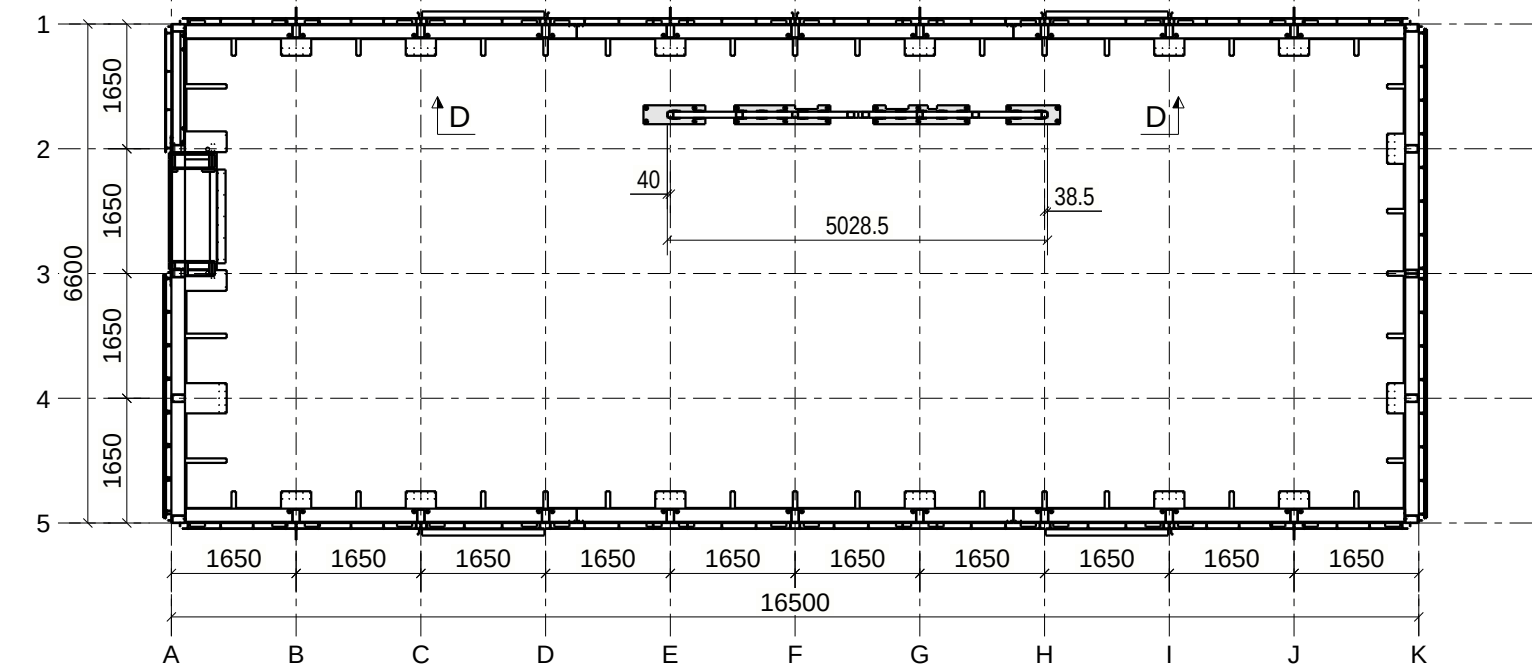

3	C	Diversen	16.07.2021	AB
2	B	Diversen	06.07.2021	AB
1	A	Diversen	07.06.2021	AB
Rev. no. Revisie merk Revisie omschrijving			Revisie datum	Tek
SCHAAL			1:5	DATE
GETEKEND			AB	12.05.2021
GECONTR.				
GOEDGEK.				
BENAMING:			KLANT:	
Model X Ijsselmuiden			TEK.NR. / ORDENUMMER:	P10540G[1]C
MD Overzichtstekening			STATUS:	
PROJECTIE	FORMAAT	TOLERANTIES VLGS. DIN 7168		
	A1	TOLERANTIEKLASSE : MIDDEL		

© 2021 METADÉCOR, KAMPEN, NEDERLAND. INTELLECTUEEL EIGENDOM VAN METADÉCOR. ONGEWOONDOOP KOPIEËN, ORDENAANVAKING OF VERSPREIDING VAN HET MATERIAAL EN DE PRINCIPES VAN DEZE TEKENINGEN IS TER STRENGSTE VERBODEN.