



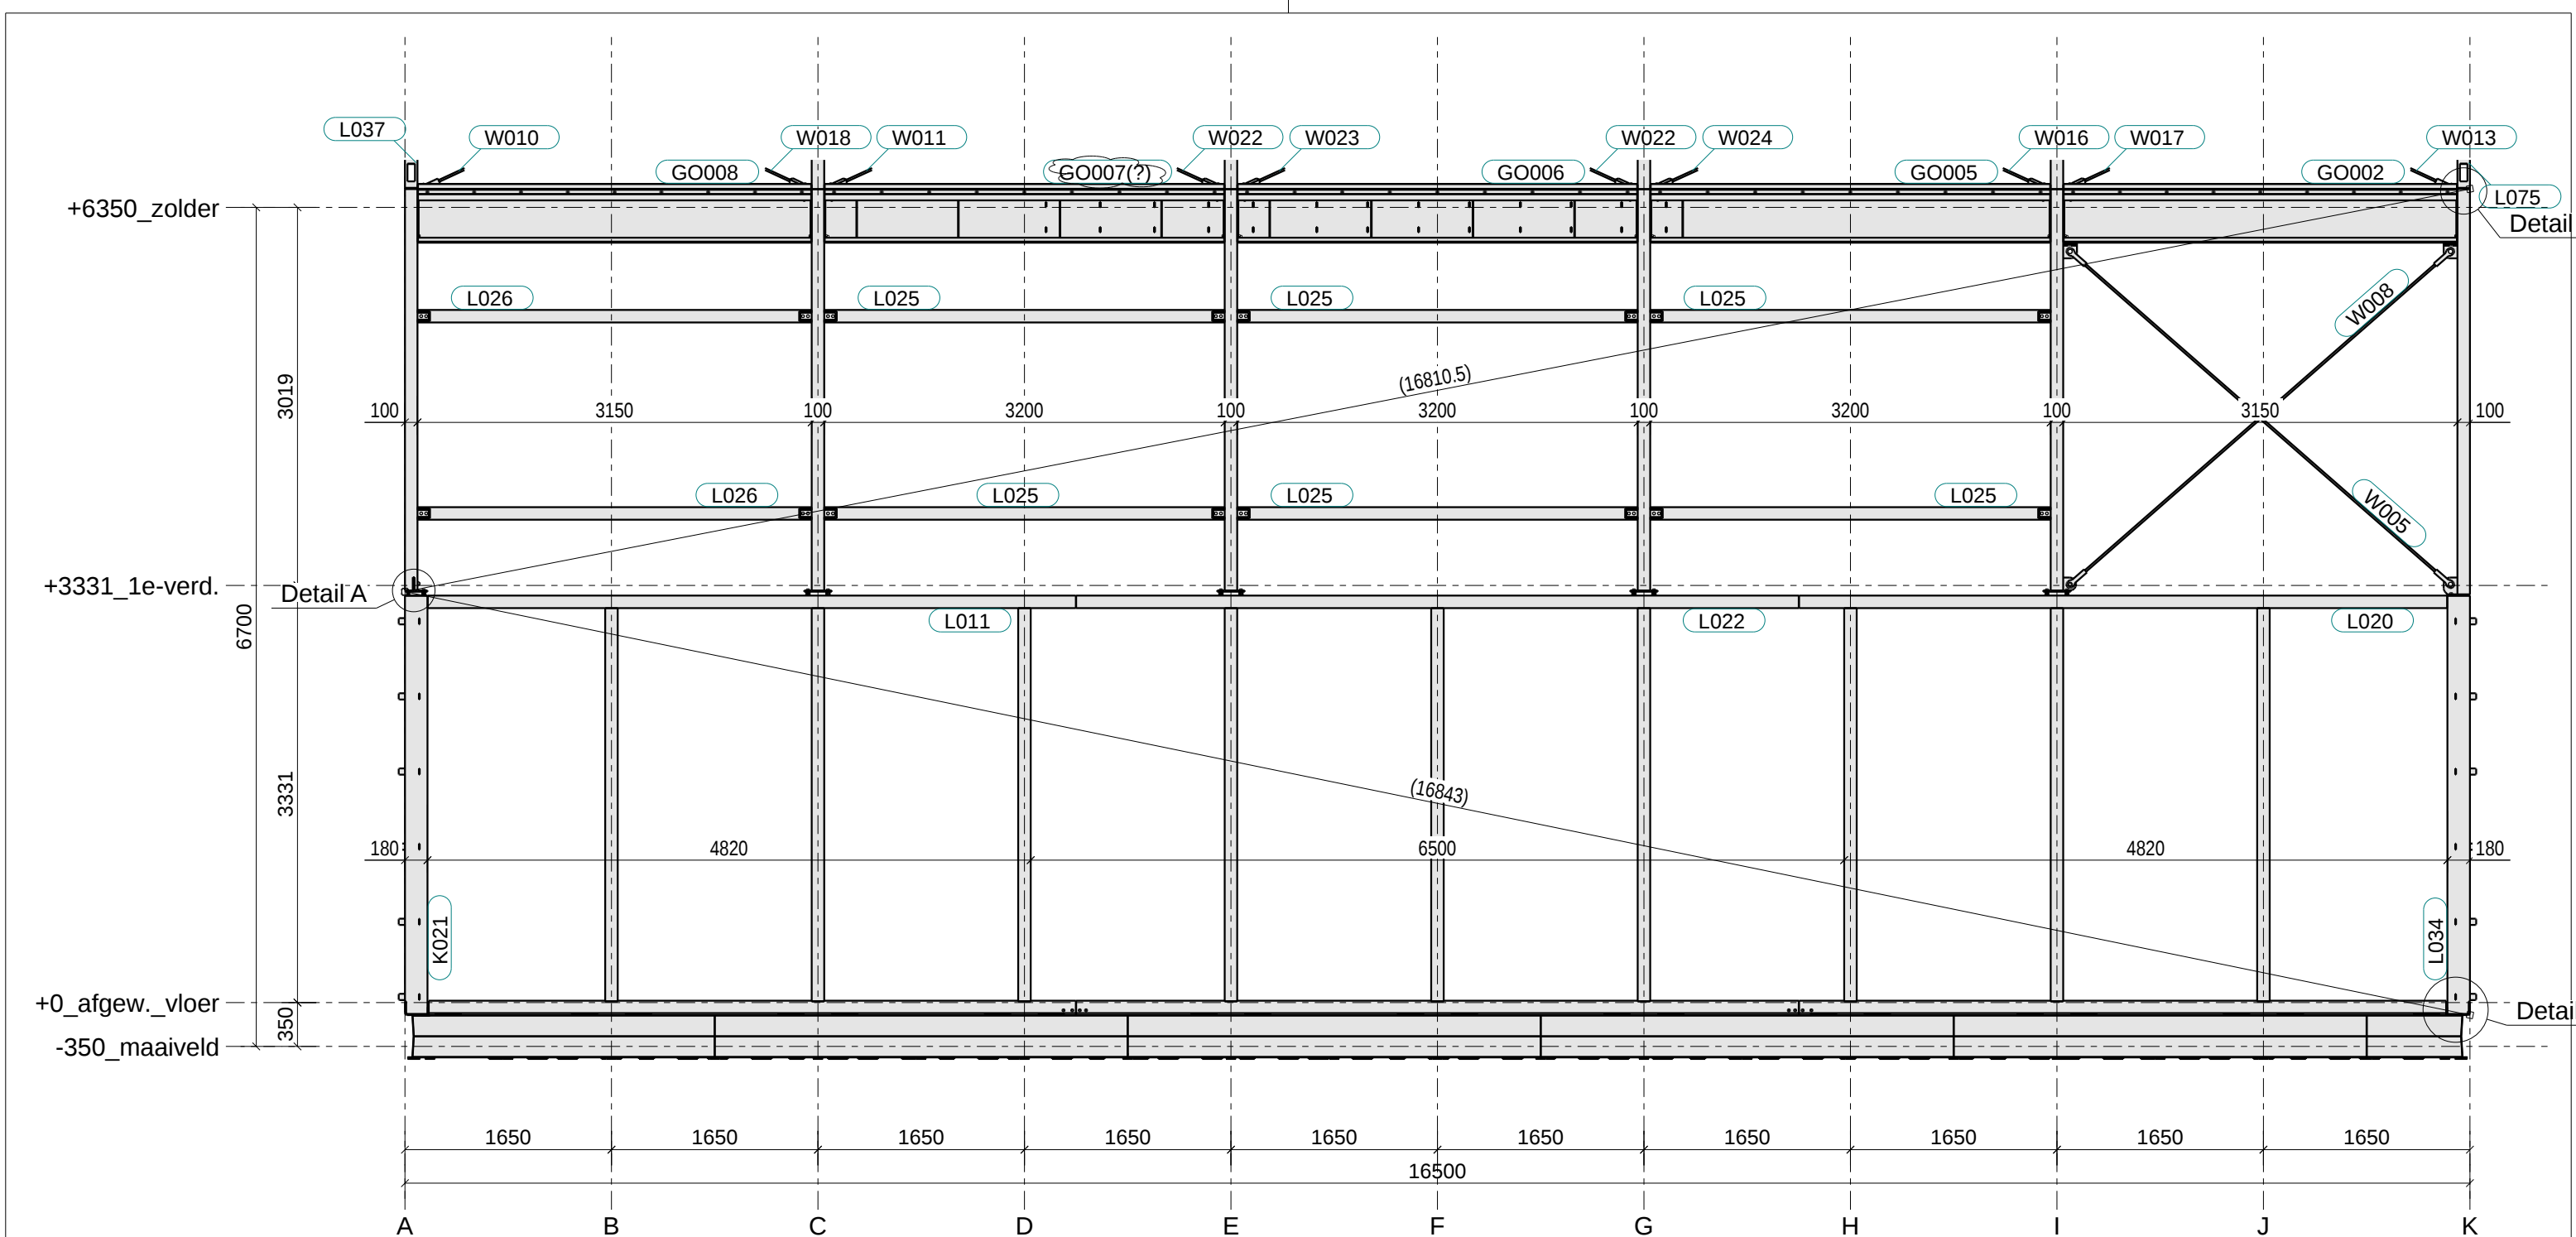

Aanzicht as 5-1
Schaal 1:50

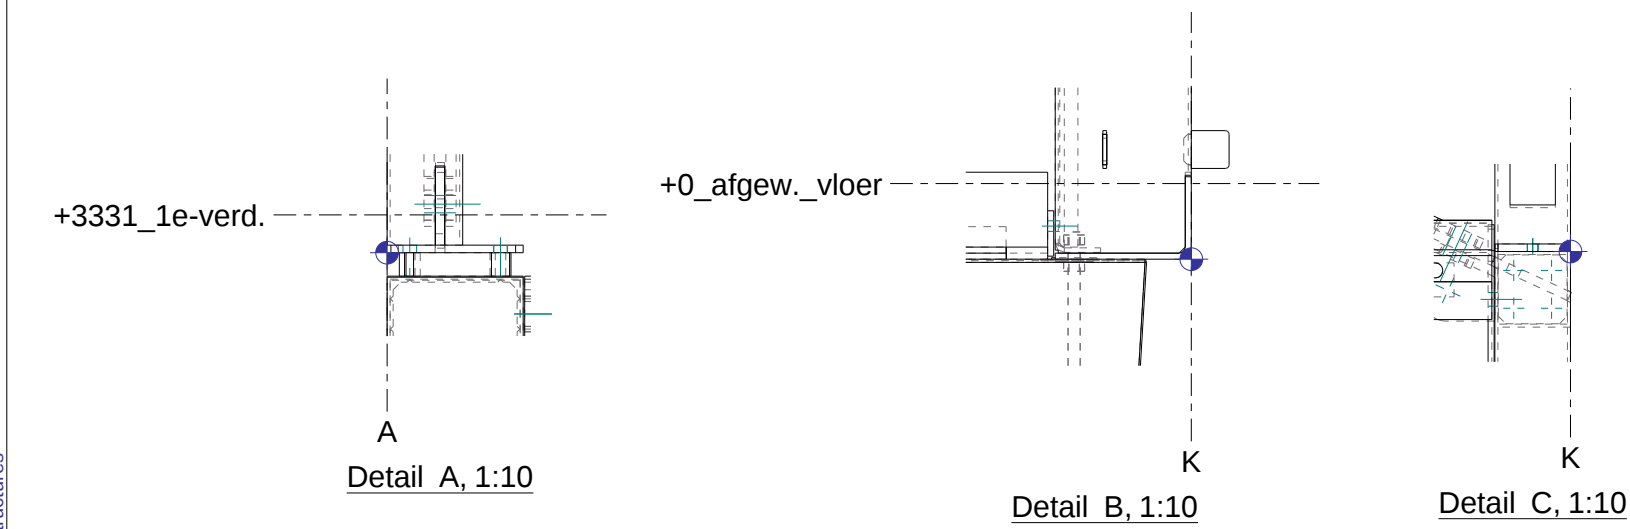

metadecor

Eckertstraat 75
8263 CB Kampen

T. +31 (0)38 331 8181
F. +31 (0)38 331 0539

info@metadecor.nl
www.metadecor.nl

BENAMING:

Model X Ijsselmuiden

Aanzicht as 5

PROJECTIE

FORMAAT
A3

TOLERANTIES VLGS. DIN 7168
TOLERANTIEKLASSE : MIDDEL

SCHAAL	1:10	DATE
GETEKEND	AB	08.09.2021
GECONTR.		
GOEDGEK.		
KLANT:		
TEK.NR. / ORDERNUMMER:	P10540G[9]	
STATUS:		