


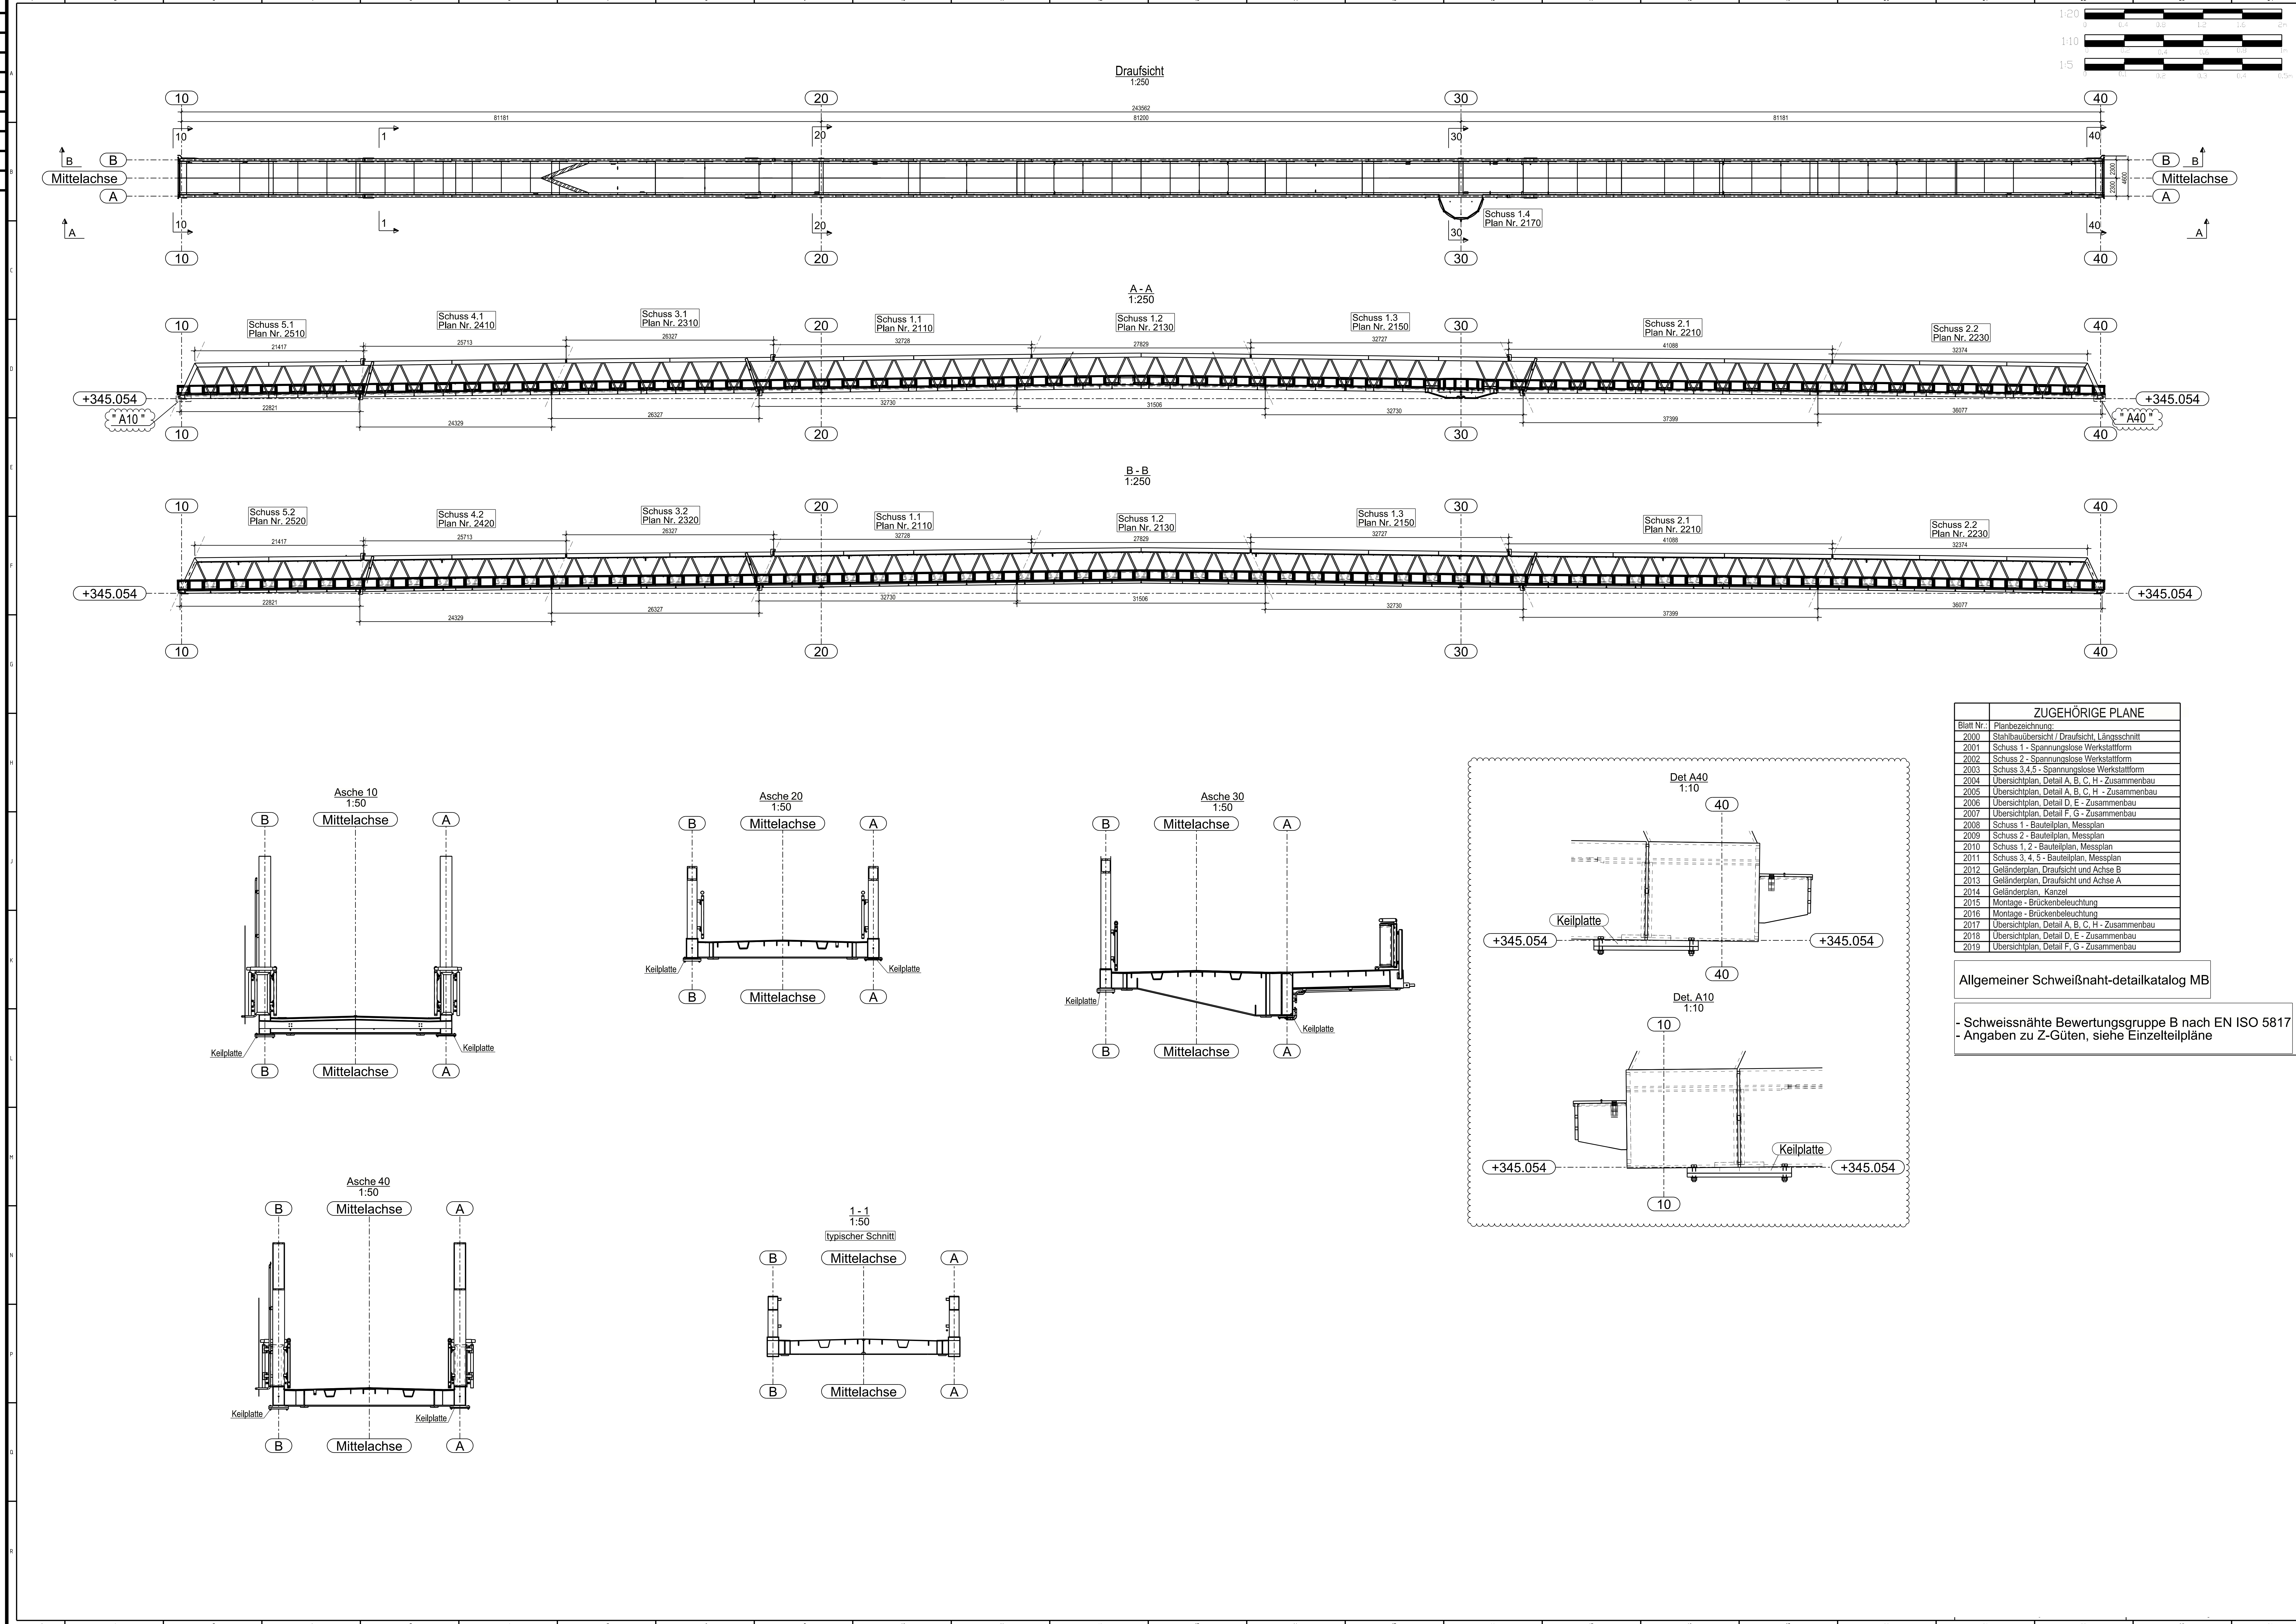

| ZUGEHÖRIGE PLANE |                                                |
|------------------|------------------------------------------------|
| Blatt Nr.:       | Planbezeichnung:                               |
| 2000             | Stahlbauübersicht / Draufsicht, Längsschnitt   |
| 2001             | Schuss 1 - Spannungslose Werkstattform         |
| 2002             | Schuss 2 - Spannungslose Werkstattform         |
| 2003             | Schuss 3.4.5 - Spannungslose Werkstattform     |
| 2004             | Übersichtplan, Detail A, B, C, H - Zusammenbau |
| 2005             | Übersichtplan, Detail A, B, C, H - Zusammenbau |
| 2006             | Übersichtplan, Detail D, E - Zusammenbau       |
| 2007             | Übersichtplan, Detail F, G - Zusammenbau       |
| 2008             | Schuss 1 - Bauteilplan, Messplan               |
| 2009             | Schuss 2 - Bauteilplan, Messplan               |
| 2010             | Schuss 1.2 - Bauteilplan, Messplan             |
| 2011             | Schuss 3.4.5 - Bauteilplan, Messplan           |
| 2012             | Geländerplan, Draufsicht und Achse B           |
| 2013             | Geländerplan, Draufsicht und Achse A           |
| 2014             | Geländerplan, Kanzel                           |
| 2015             | Montage - Brückenbeleuchtung                   |
| 2016             | Montage - Brückenbeleuchtung                   |
| 2017             | Übersichtplan, Detail A, B, C, H - Zusammenbau |
| 2018             | Übersichtplan, Detail D, E - Zusammenbau       |
| 2019             | Übersichtplan, Detail F, G - Zusammenbau       |

Allgemeiner Schweißnaht-detaillkatalog MB

- Schweißnähte Bewertungsgruppe B nach EN ISO 5817  
- Angaben zu Z-Güten, siehe Einzelteilpläne

