B - B
1:25

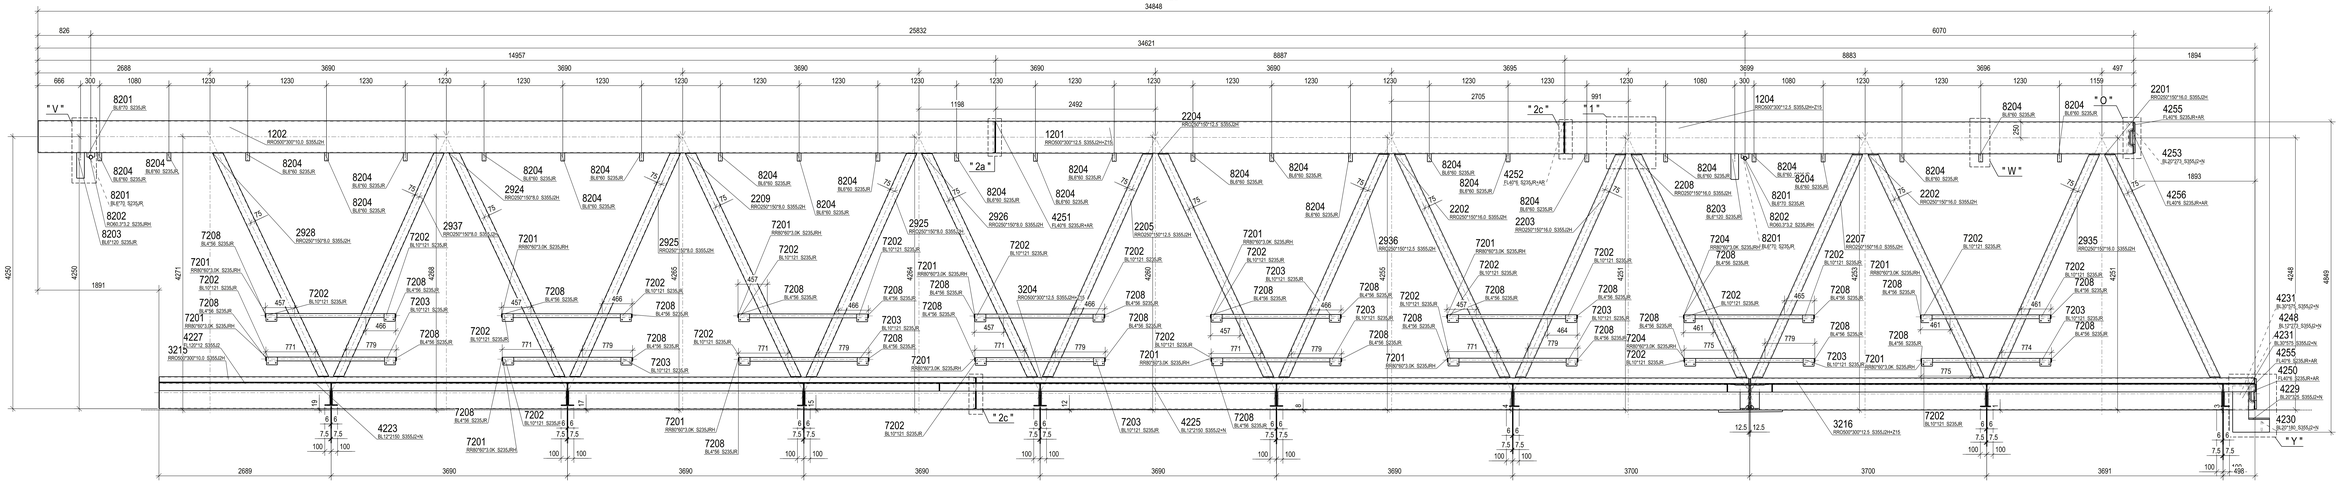

Det. 1
Knotenpunkt Obergurt und Untergurt

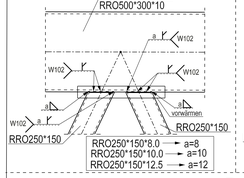

Det. 7

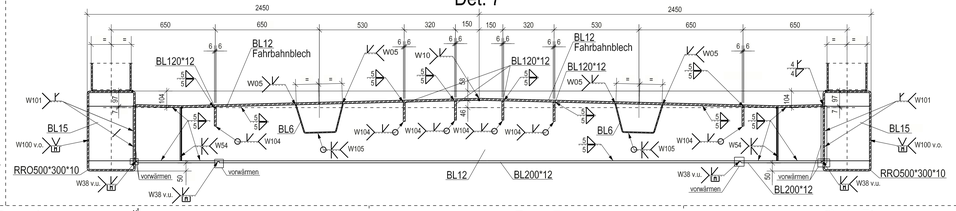

Det. 2a
gleiche Rohrdicke

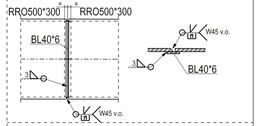

Det. 2b
gleiche Rohrdicke

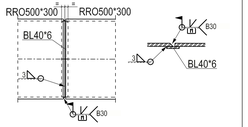

Det. 2c
ungleichmäßige Rohrdicke
BL40*6

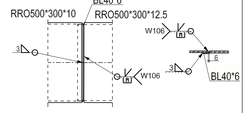

Det. 4

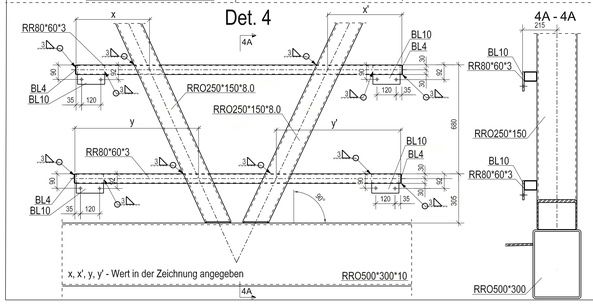

Det. 5a

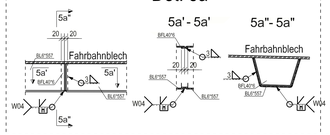

Det. 5b

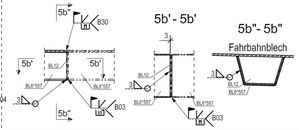

Det. 6a

Det. 6b

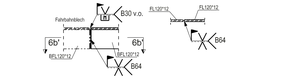

Berücksichtigen Sie mit dem Zeichnen 2130 und 2131