



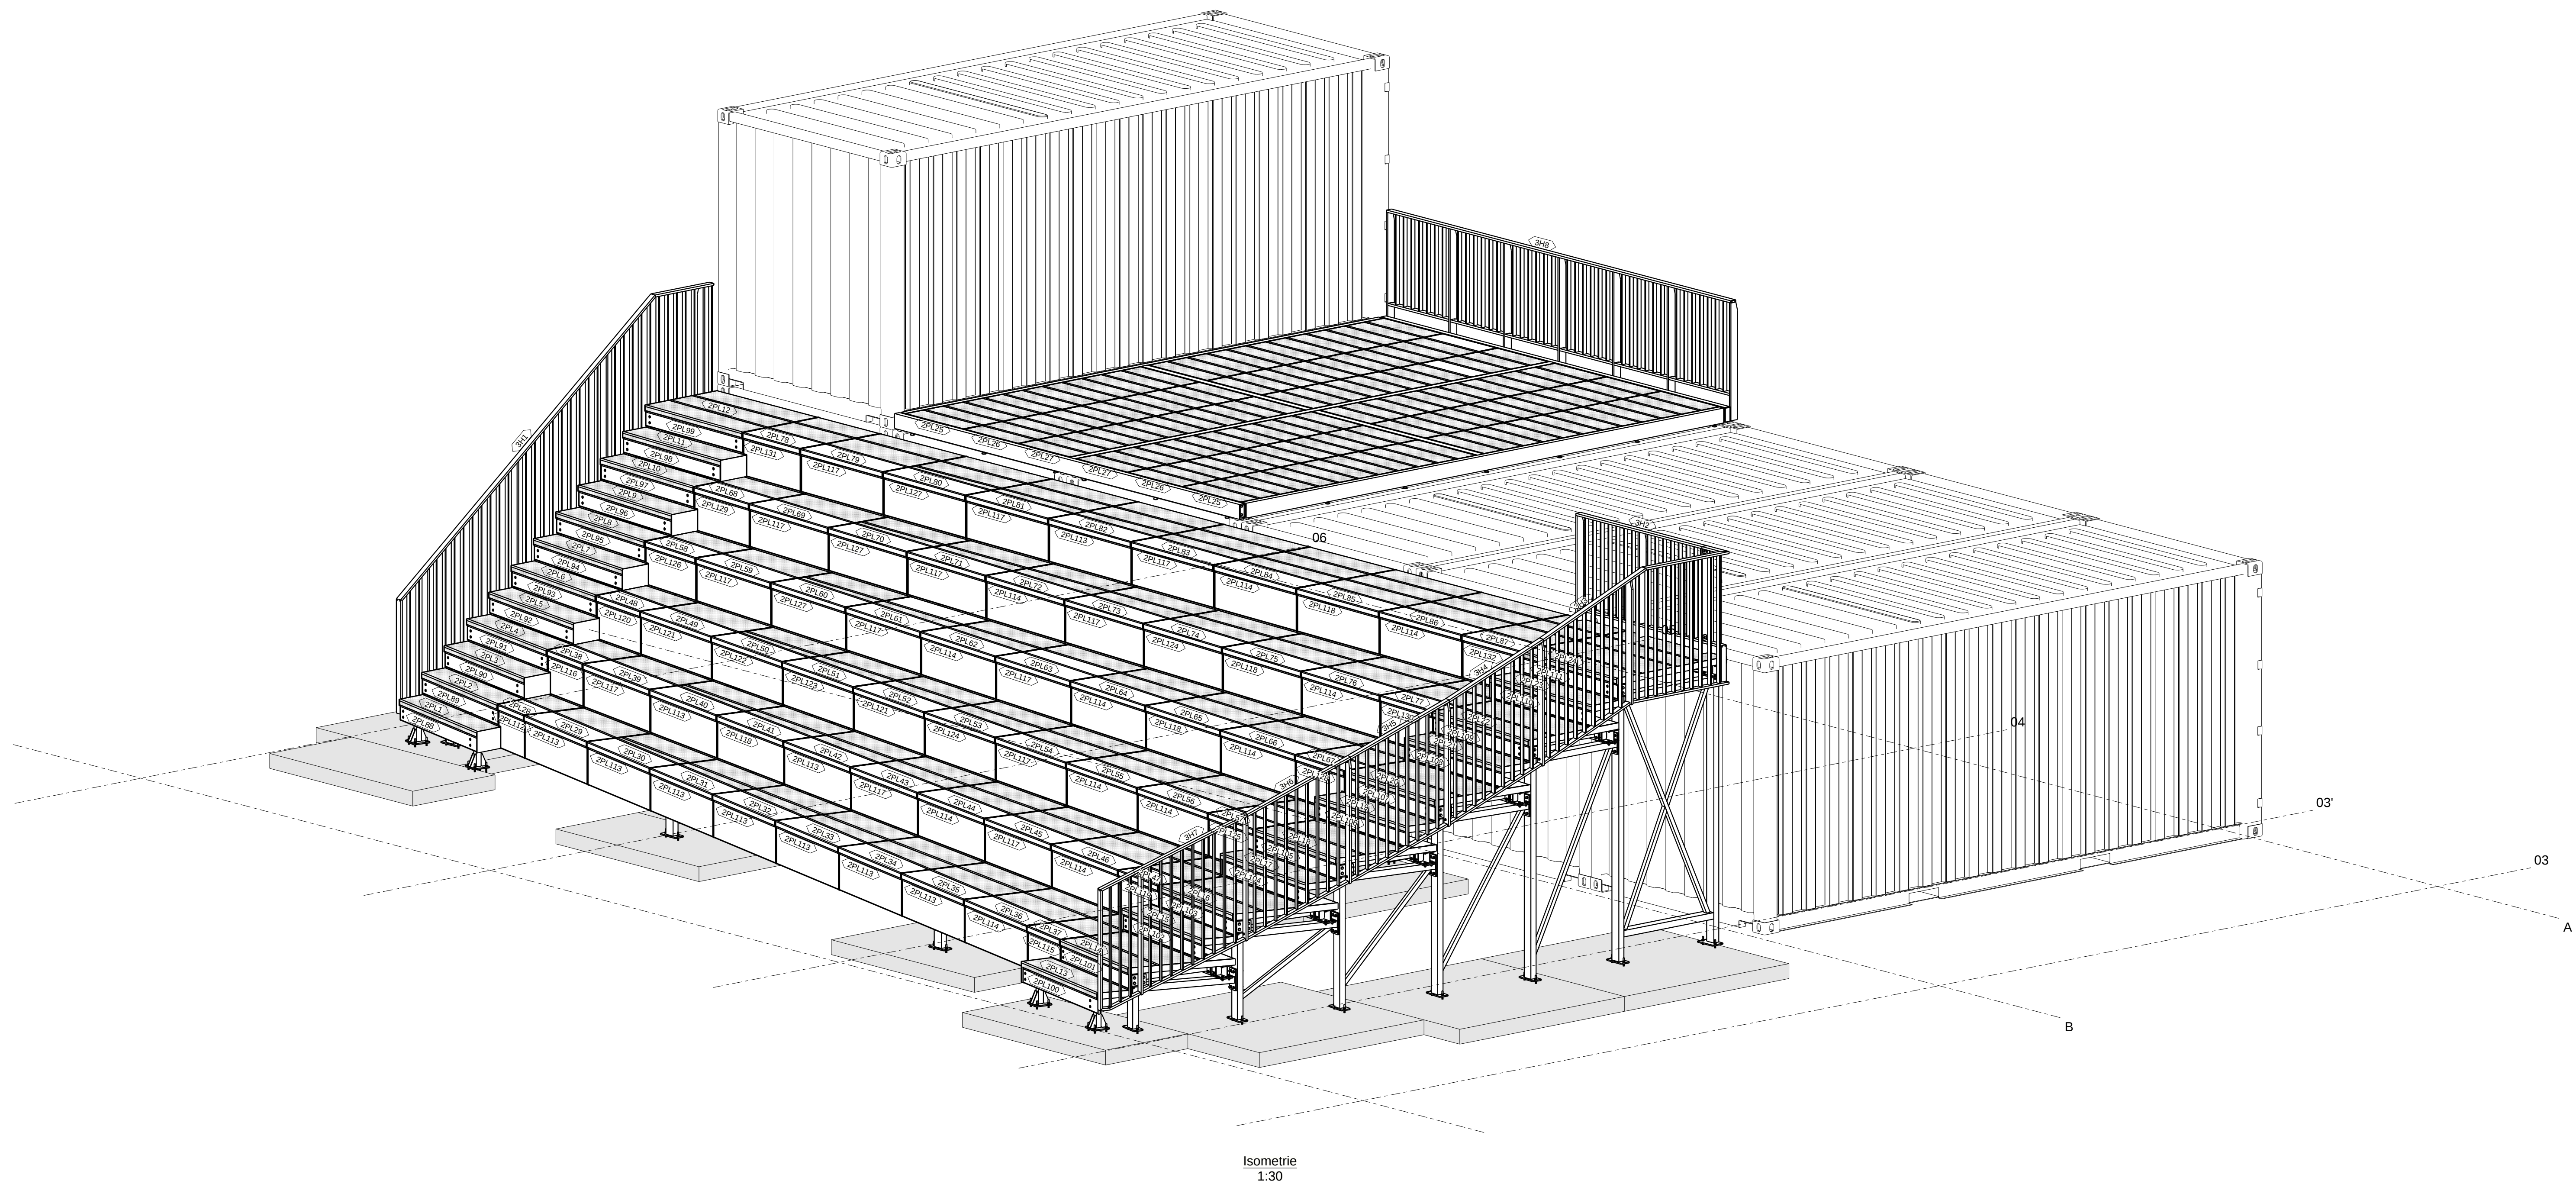

Isometrie
1:30

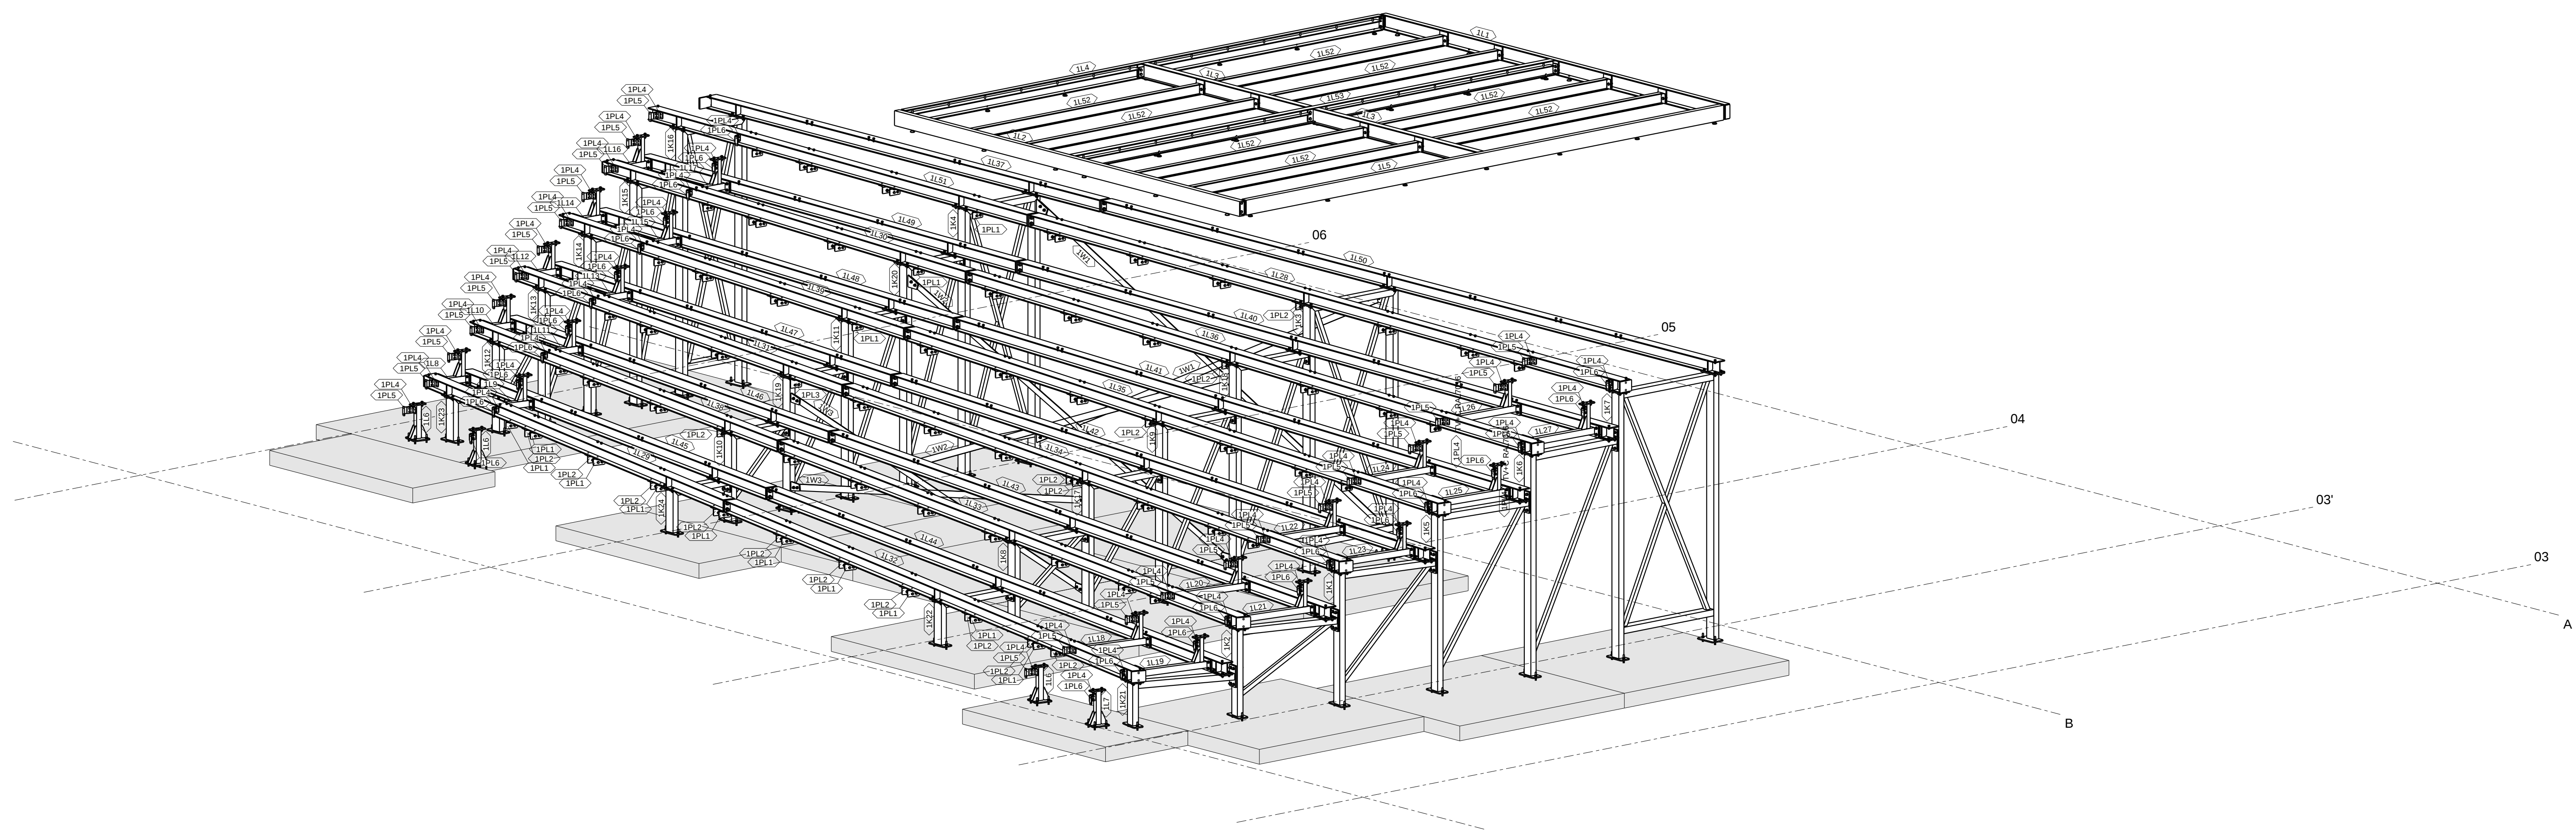

Isometrie -Platen
1:30

5	05	Merkrummers toegevoegd	31.01.2025	J**
4	04	Definitief	20.01.2025	J**
3	03	Opmerkingen verwerkt	19.12.2024	J**
2	02	Ter controle	28.11.2024	J**
1	01	Ter controle (eerste opzet)	15.10.2024	J**
Rev. no.	Revisie merk	Revisie omschrijving	Revisie datum	Tek.

Fabricage en montage volgens NEN-EN 1090-2:2019
Uithoofdingklasse: EXC2
Functionele tolerantie klasse: 2

Project Havenvervoerscentrum Maasvlakte 2 Rotterdam		MATERIAALSOORTEN EN KWALITEITEN: PLATEN EN PROFIELEN STAAL VOLGENS NEN-EN 1090-2:2019 EN 1090-3:2019. LAKKEN EN BESCHUTTEN VOLGENS NEN-EN 1090-2:2019. LAKKEN EN BESCHUTTEN VOLGENS NEN-EN 1090-2:2019. LAKKEN EN BESCHUTTEN VOLGENS NEN-EN 1090-2:2019.	
Opdrachtgever Rijkswaterstaat	Opdrachtgever Rijkswaterstaat	Ontwerper J.C. de Waard	Formaat A0
Bestanddeel Bouwkundig	Bestanddeel Bouwkundig	Schakel ZNE BARCHOET	
Werknummer -	Werknummer -	Rekening G [3]	

