


AKSONOMETRIA KONSTRUKCJI GŁÓWNEJ

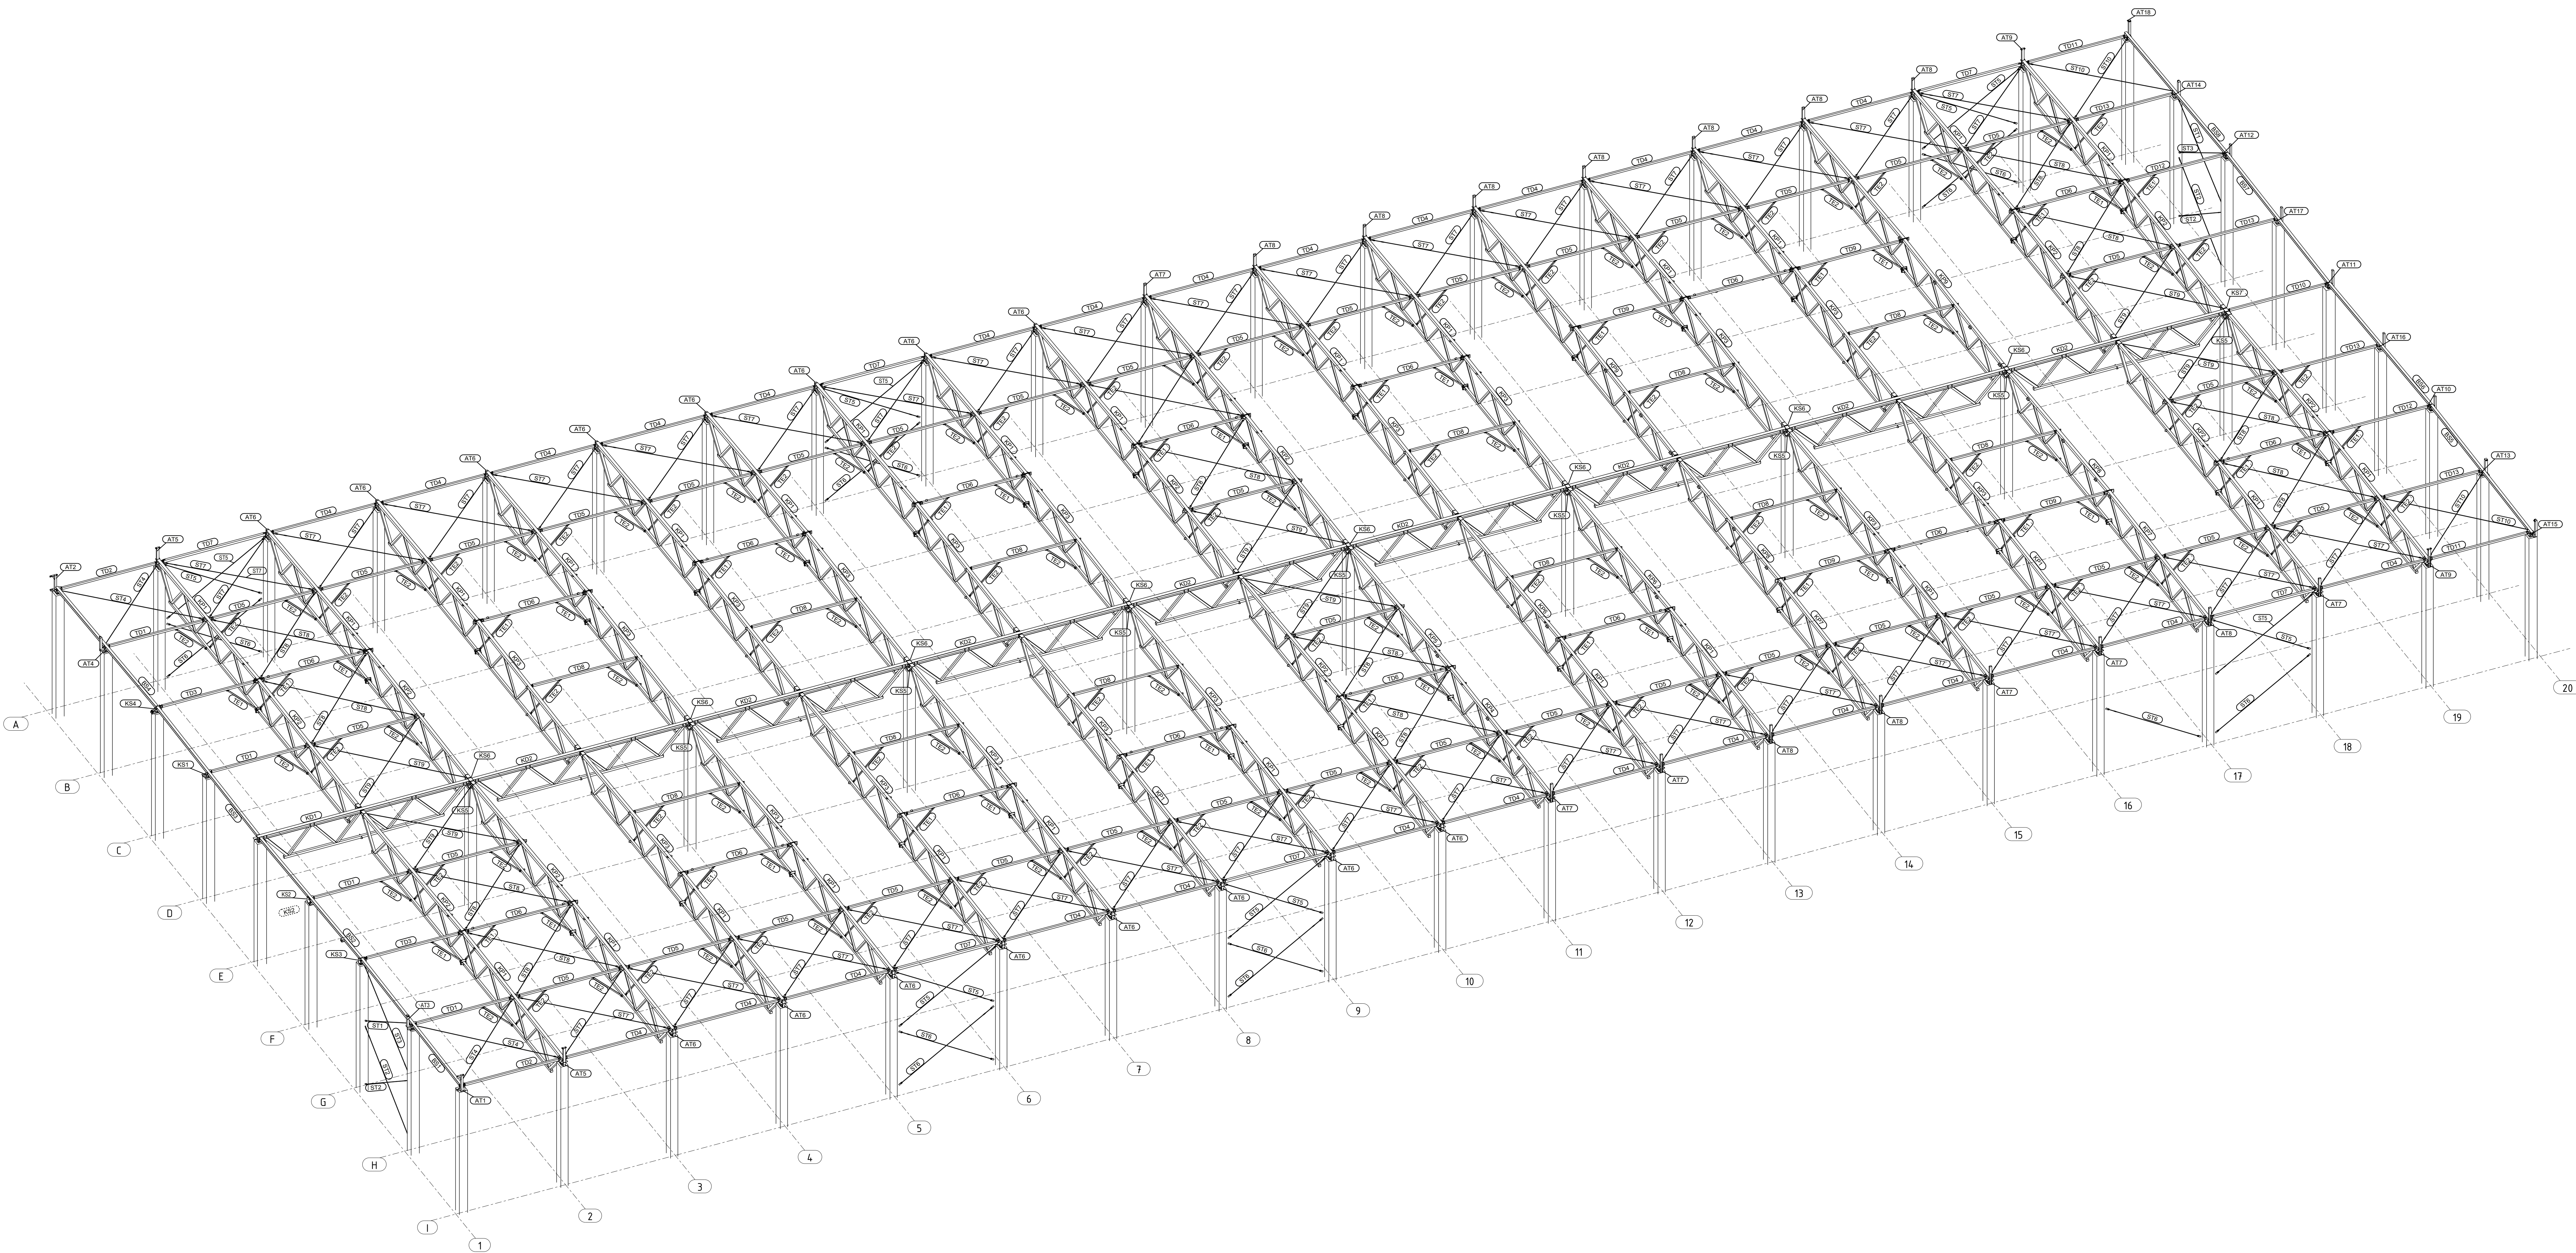

UWAGI:
- ELEMENTY WALCOWANE STAL S355J2; S235JR G2
- STEŻENIA PRĘTOWE D16; D20 STAL S355J2
- WSZYSTKIE ŚRUBY KLASY 8.8(8)

Nr rewizji Rewizja Opis rewizji		Data rewizji
Projekt:		Projektant:
Nazwa rysunku: Aks Kon Głownej		Data: 20.05.2022
Wykonawca:		Skala: patrz widok
GATUNEK MATERIAŁU: S235JR CHYBA, ZE OZNACZONO INACZEJ		SPÓJNY 4 CHYBA, ZE OZNACZONO INACZEJ
KLASA ŚRUBY: 8.8 CHYBA, ZE OZNACZONO INACZEJ		RZUTOWANIE
Telefon: +48 61 826 00 71		Fax: +48 61 826 00 71
E-mail: info@constrosoft.pl		Nr projektu:
CoBouw design & construction		Rysunek: G 3
Strona internetowa: www.constrosoft.pl		Format: A0
Tekla Structures model		Wersja 91
płotowany 15.05.2022		