


AKSONOMETRIA - WIDOK I ŁĄCZNIK

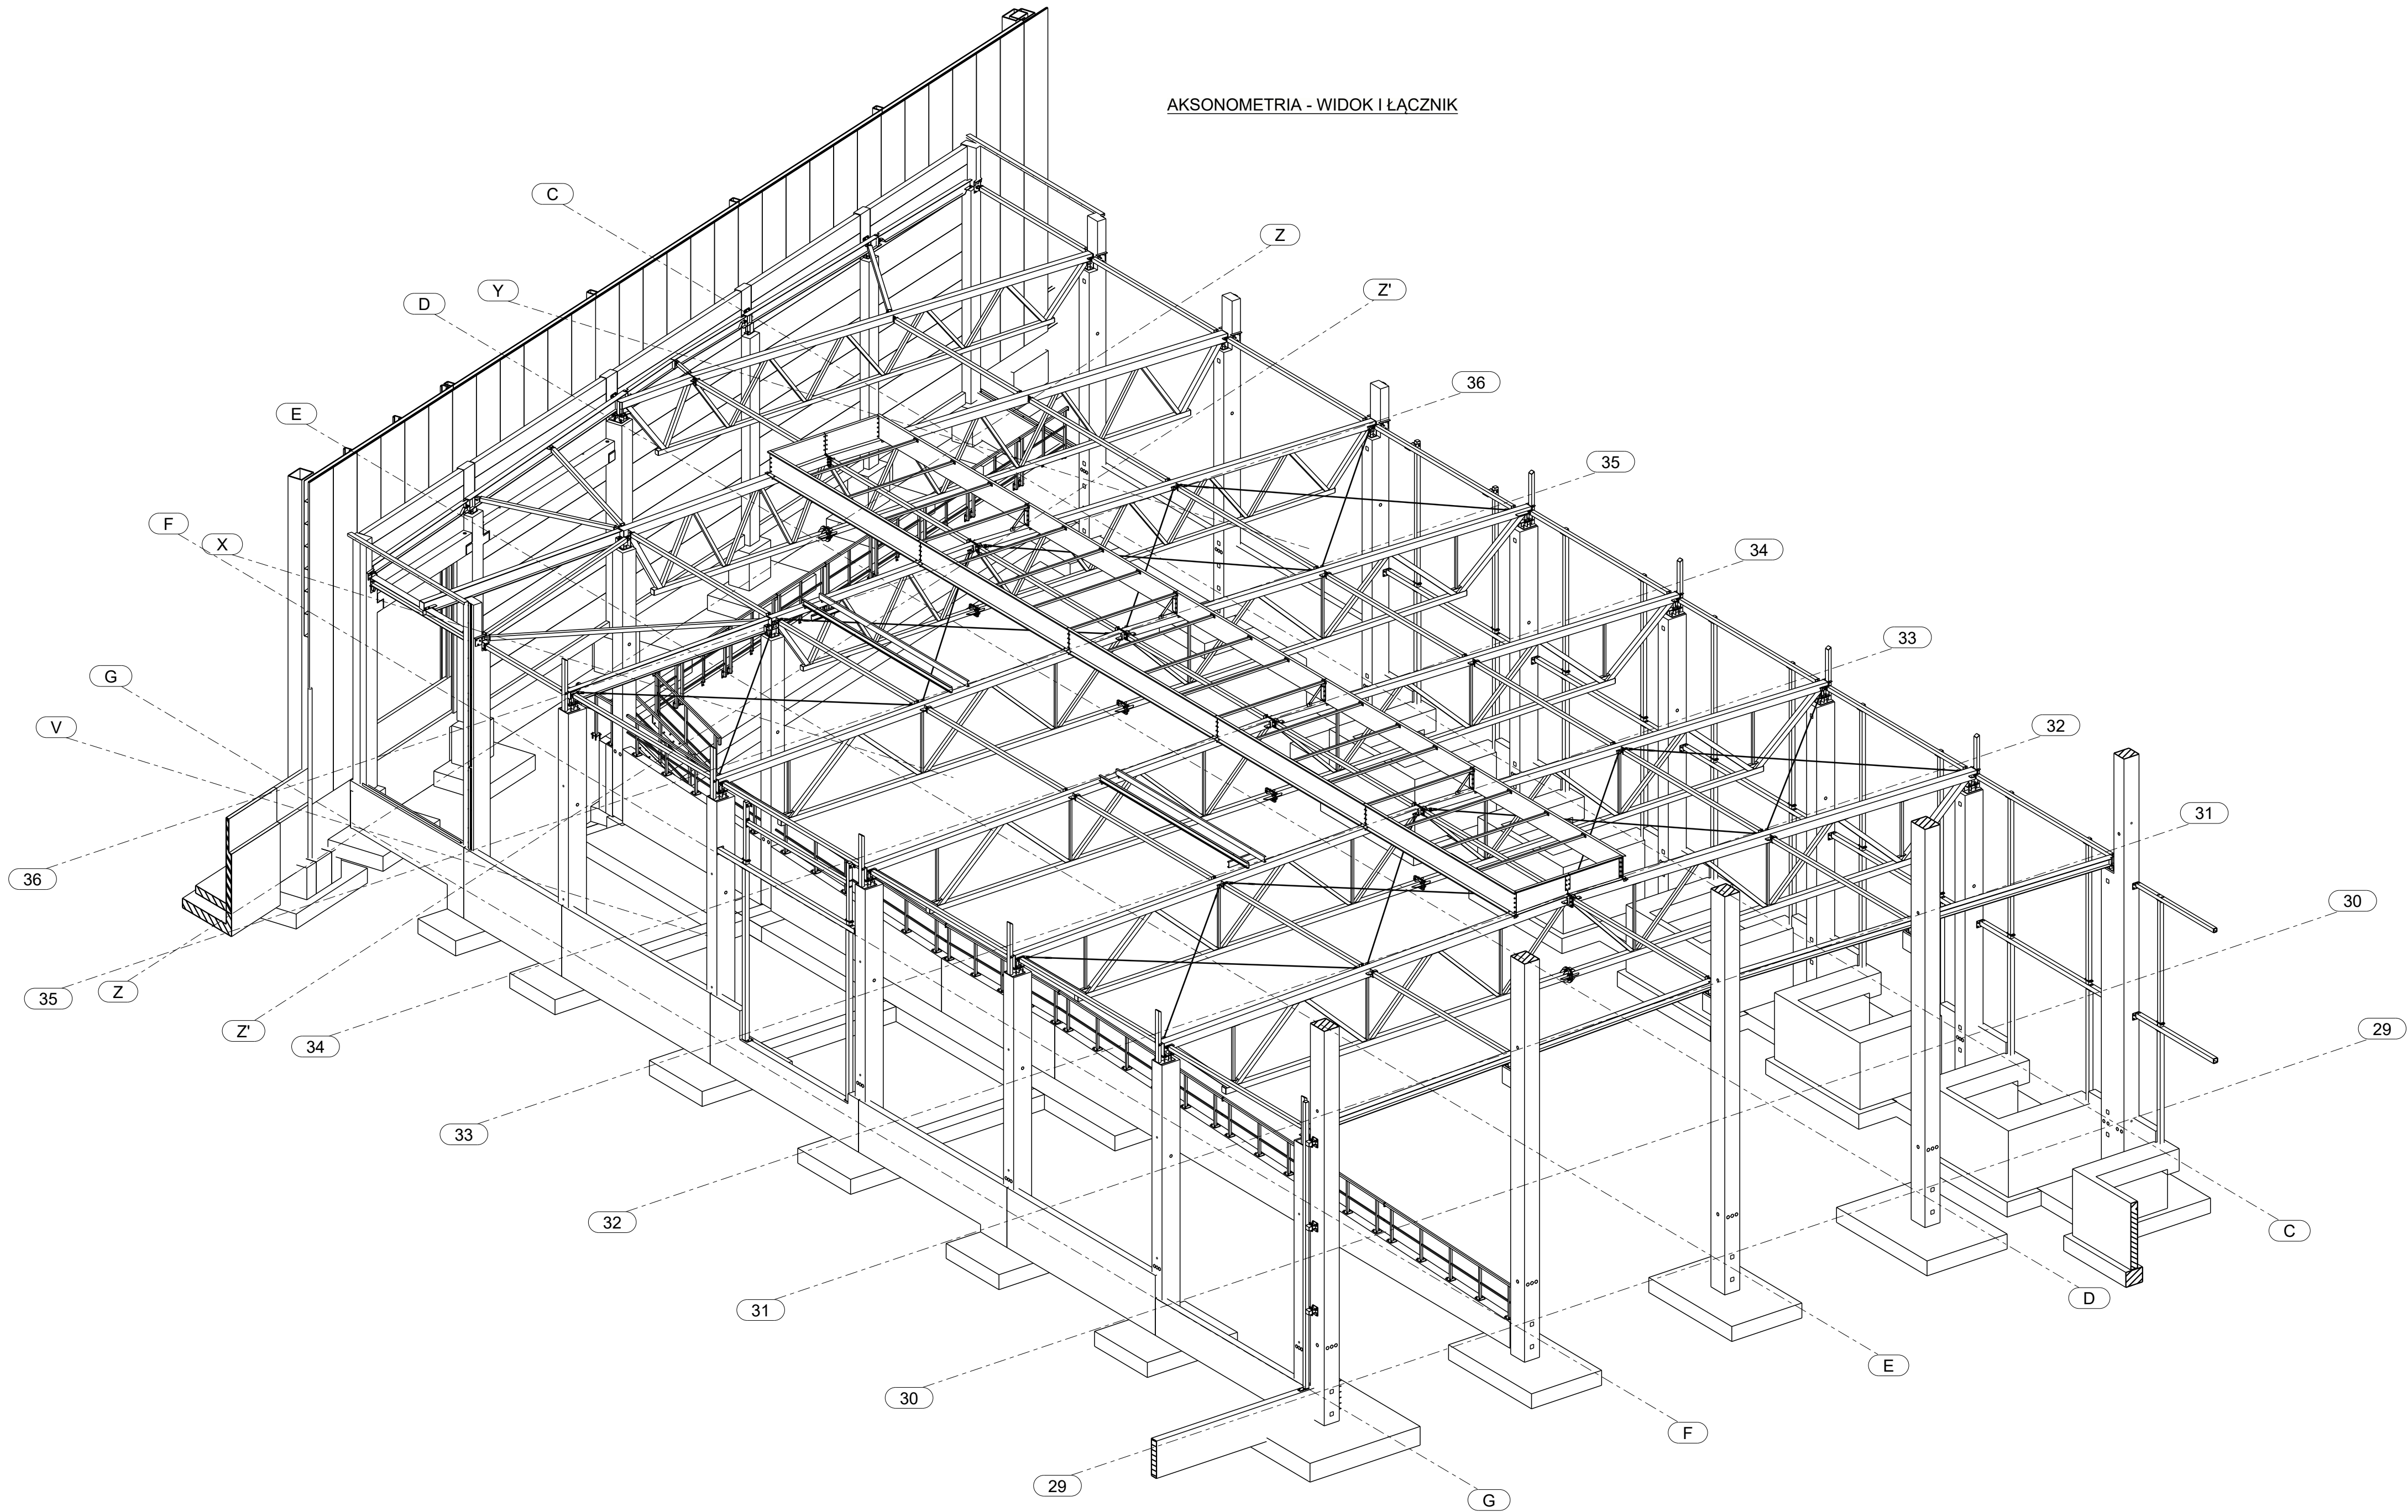

Nr rewizji		Revizja	Opis rewizji		Data rewizji		
Projekt: ETAPOWA BUDOWA HALI MAGAZYNOWEJ Z ŁĄCZNIKIEM					Projektant:		
Nazwa rysunku: AKSONOMETRIA - WIDOK I ŁĄCZNIK					Data:	27.02.2025	
					Skala:	patrz widok	
Wykonawca: MAZOWIECKA SPÓŁKA MLECZARSKA S.A UL.HOŻA 51, 00 ³					Powered by   www.construsoft.com		
GATUNEK MATERIAŁU: S235JR CHYBA, ŻE OZNACZONO INACZEJ			SPOINY 4 CHYBA, ŻE OZNACZONO INACZEJ				
KLASA ŚRUBY: 8.8 CHYBA, ŻE OZNACZONO INACZEJ			RZUTOWANIE 				
Telefon +48 61 826 00 71			Fax +48 61 826 00 71		Nr projektu:		
 — design & construction — E-mail info@construsoft.pl Strona internetowa: www.construsoft.pl					Rysunek: G [48]		Format: 841x420
					Status:		