


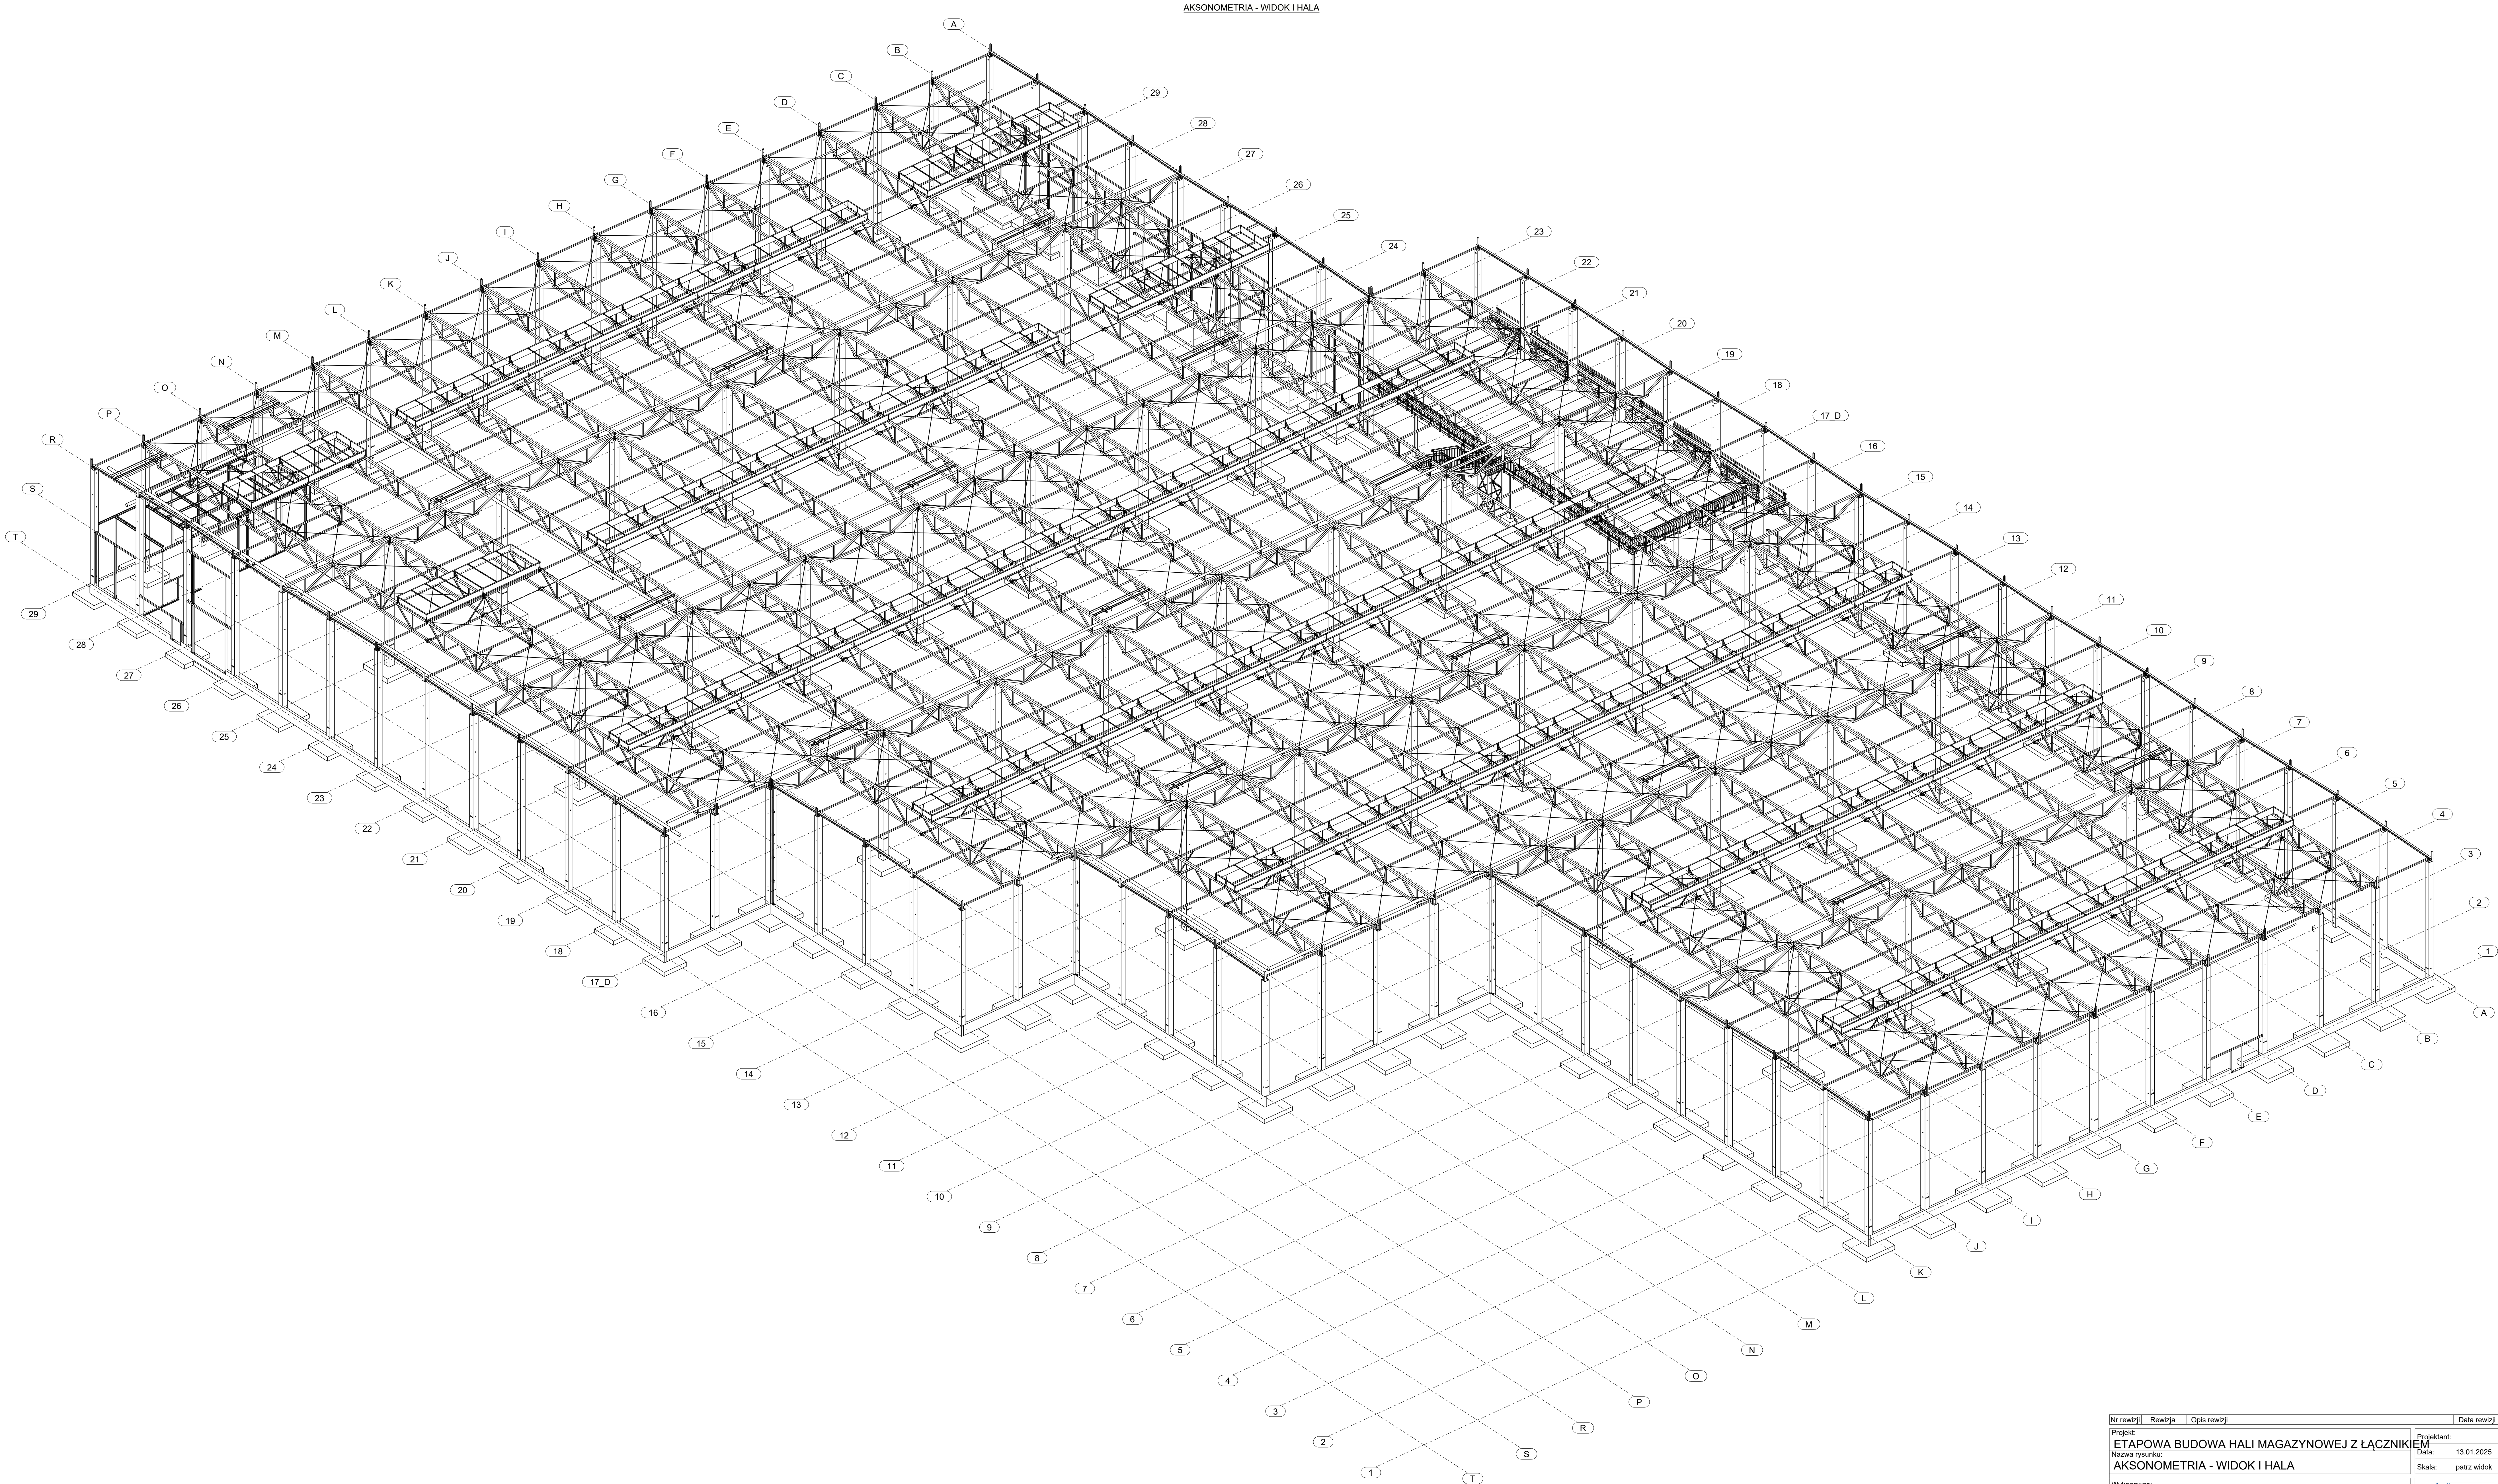

Nr rewizji		Revizja		Opis rewizji		Data rewizji	
Projekt:						Projektant:	
ETAPOWA BUDOWA HALI MAGAZYNOWEJ Z ŁĄCZNIKIEM						Data:	
Nazwa rysunku:						13.01.2025	
AKSONOMETRIA - WIDOK I HALA						Skala:	
						patrz widok	
Wykonawca:						Nr projektu:	
MAZOWIECKA SPÓŁKA MLECZARSKA S.A. UL. HOŻA 51, 00						Rysunek:	
						G [31]	
						Format:	
						A0	
GATUNEK MATERIAŁU: S235JR CHYBA, ZE OZNACZONĄ INACZĘJ						SPÓJNY: 4 CHYBA, ZE OZNACZONĄ INACZĘJ	
KLASA ŚRUBY: 8.8 CHYBA, ZE OZNACZONĄ INACZĘJ						RZUTOWANIE	
Telefon: +48 61 826 00 71						Fax: +48 61 826 00 71	
E-mail: info@constrosoft.pl						Strona internetowa: www.constrosoft.pl	
CoBouw						design & construction	
Teka Structures model FORTUNA - ZDUŃSKA WOLA - 2019						15.05.2025	