


AKSONOMETRIA - WIDOK II ŁĄCZNIK

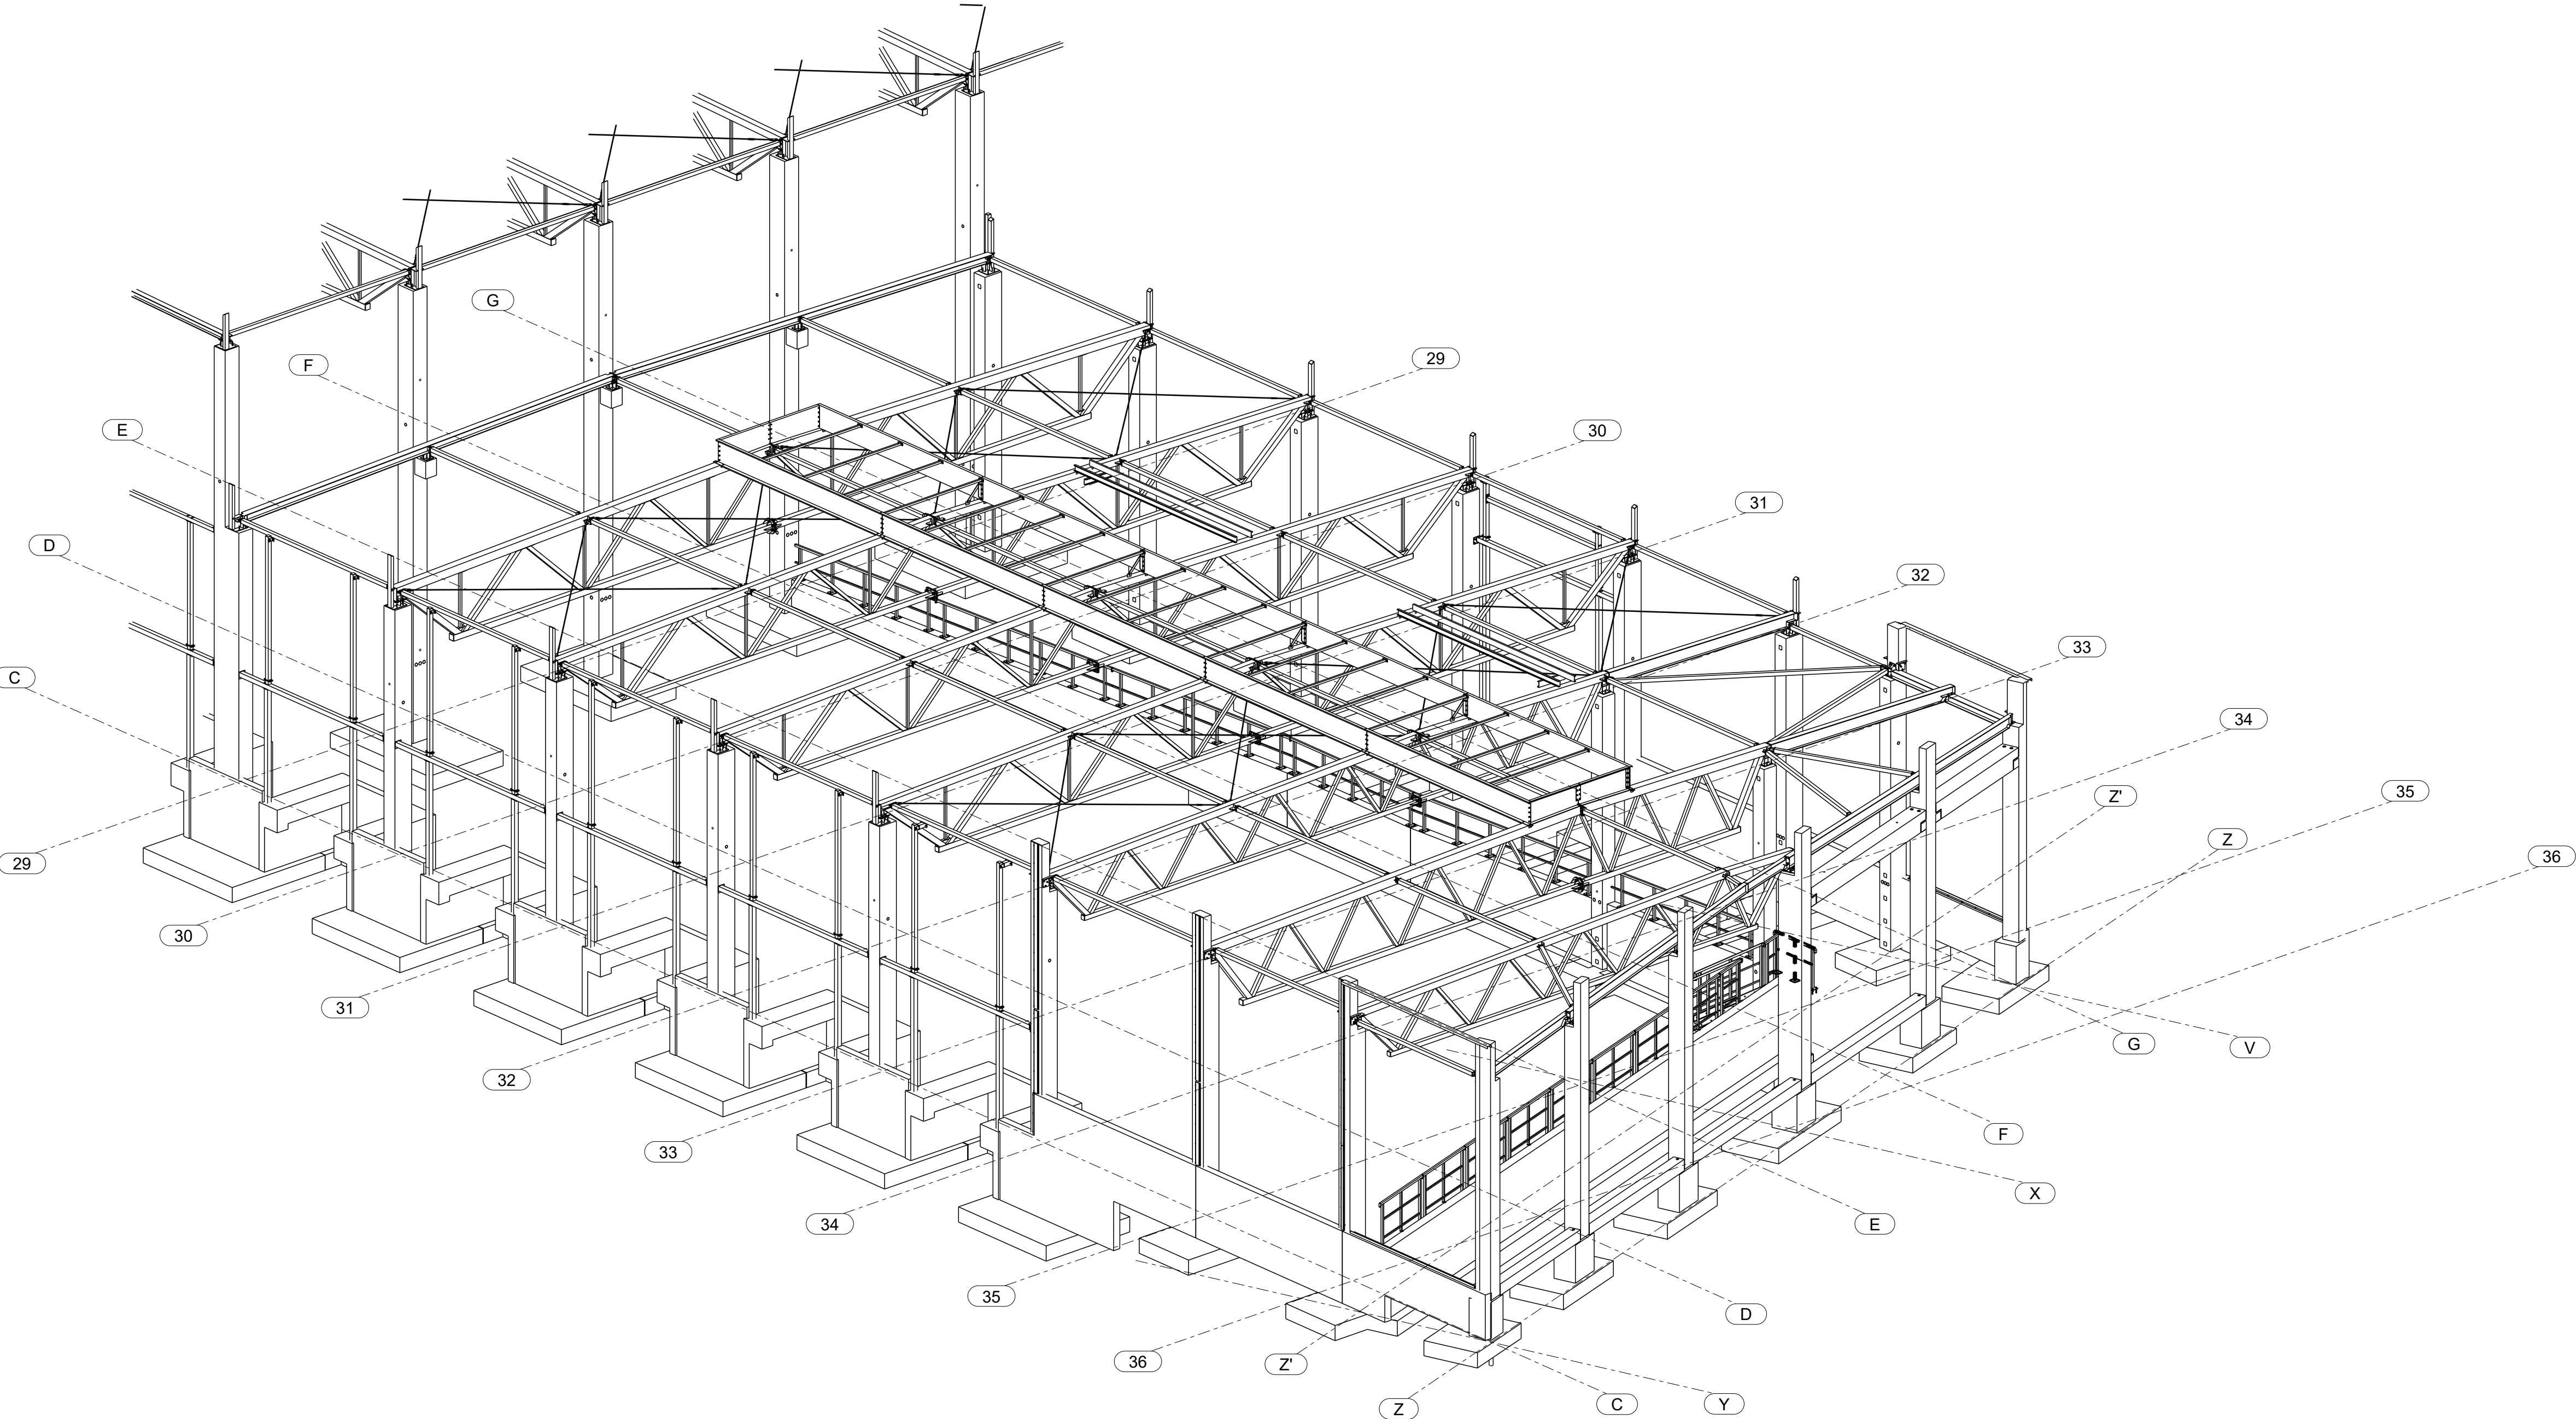

Nr rewizji			Data rewizji	
	Rewizja	Opis rewizji		
Projekt:			Projektant:	
ETAPOWA BUDOWA HALI MAGAZYNOWEJ Z ŁĄCZNIKIEM			Data:	
Nazwa rysunku:			27.02.2025	
AKSONOMETRIA - WIDOK II ŁĄCZNIKA			Skala:	
			patrz widok	
Wykonawca:			Powerd by Trimble Tekla. www.construsoft.com	
MAZOWIECKA SPÓŁKA MLECZARSKA S.A UL.HOŻA 51, 00-000				
GATUNEK MATERIAŁU: S235JR CHYBA, ŻE OZNACZONO INACZEJ			SPOINY 4 CHYBA, ŻE OZNACZONO INACZEJ	
KLASA ŚRUBY: 8.8 CHYBA, ŻE OZNACZONO INACZEJ			RZUTOWANIE	
Telefon +48 61 826 00 71			Fax +48 61 826 00 71	
Nr projektu:				
Rysunek:			Format:	
G [49]			841x420	
Status:				
E-mail info@construsoft.pl			Strona internetowa: www.construsoft.pl	

CoBouw
design & construction