




RZUT ELEMENTÓW PREFABRYKOWANYCH
SKALA 1:100

 


DETAL DOJŚCIA BELKI PODWALINOWEJ DO SŁUPA
SKALA 1:10

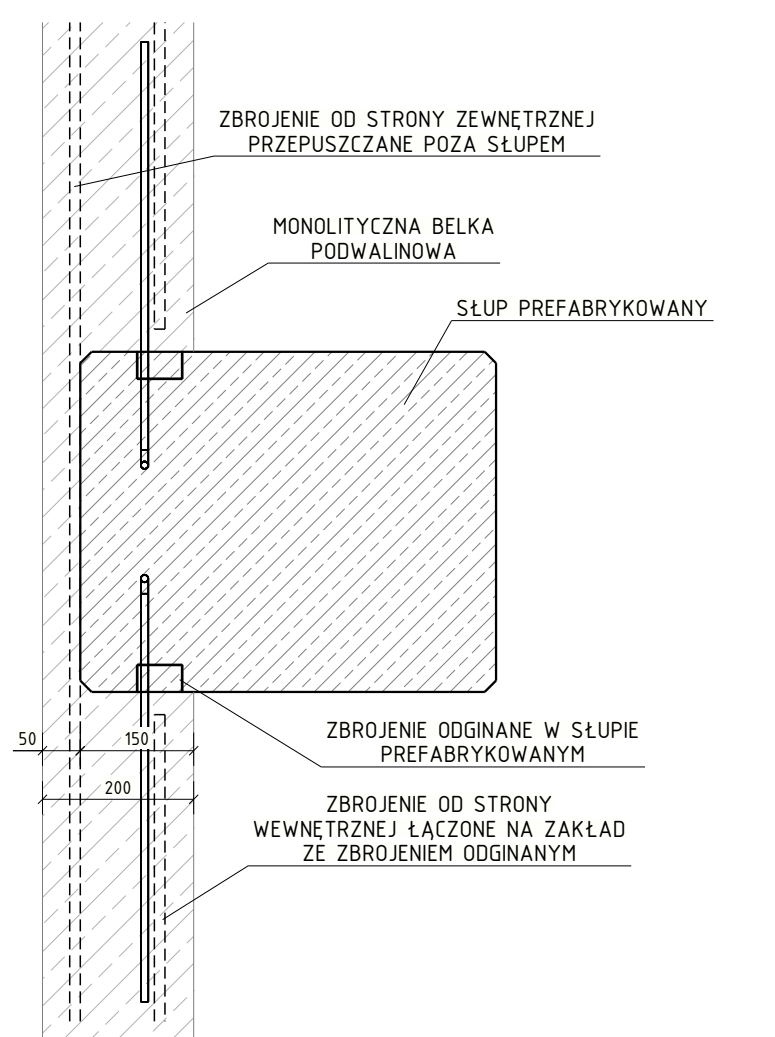

DETAL A
KONSTRUKCJA NA PRZECIĘCIU OSI 29/G
SKALA 1:25

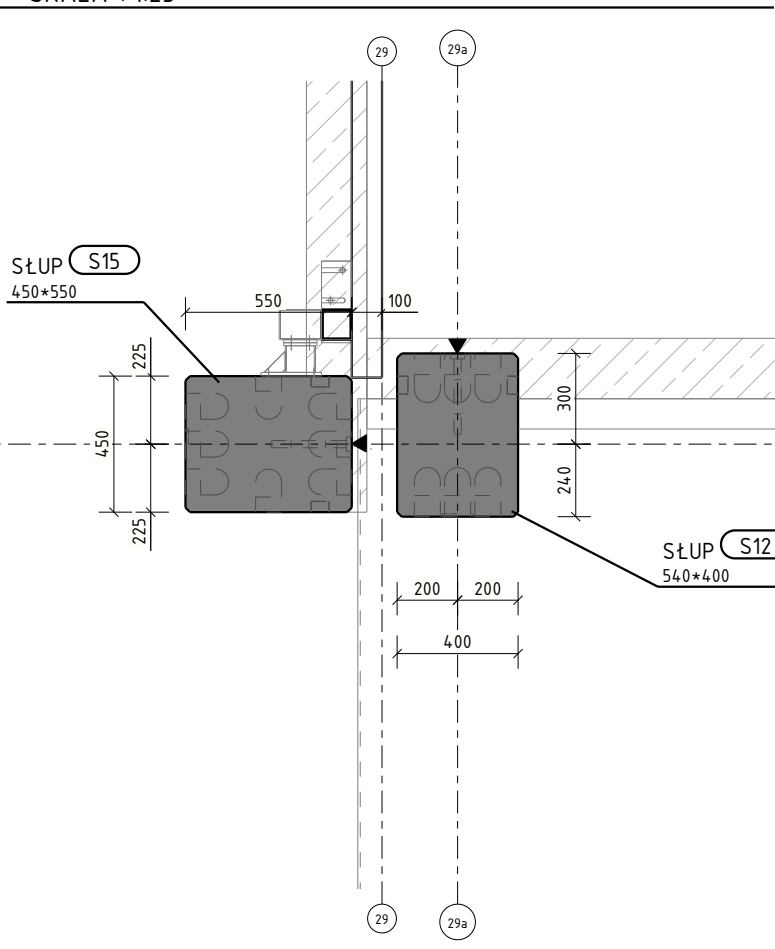

DETAL OSADZENIA SŁUPÓW NA WYTNYKI
SKALA 1:25

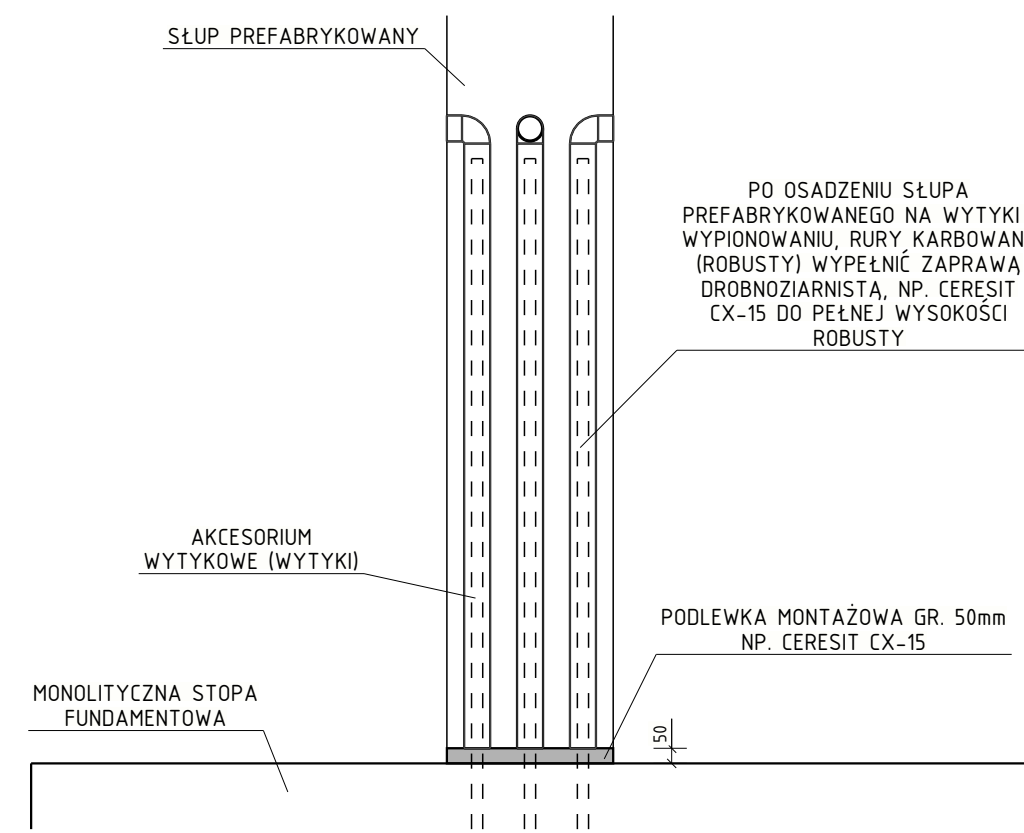

ODNACZONA
S - SŁUPY PREFABRYKOWANE
D - DOKI PREFABRYKOWANE

MATERIAŁY KONSTRUKCYJNE
1. BETON KONSTRUKCYJNY
C40/50 (DOKI SŁUPY PREFABRYKOWANE)


