


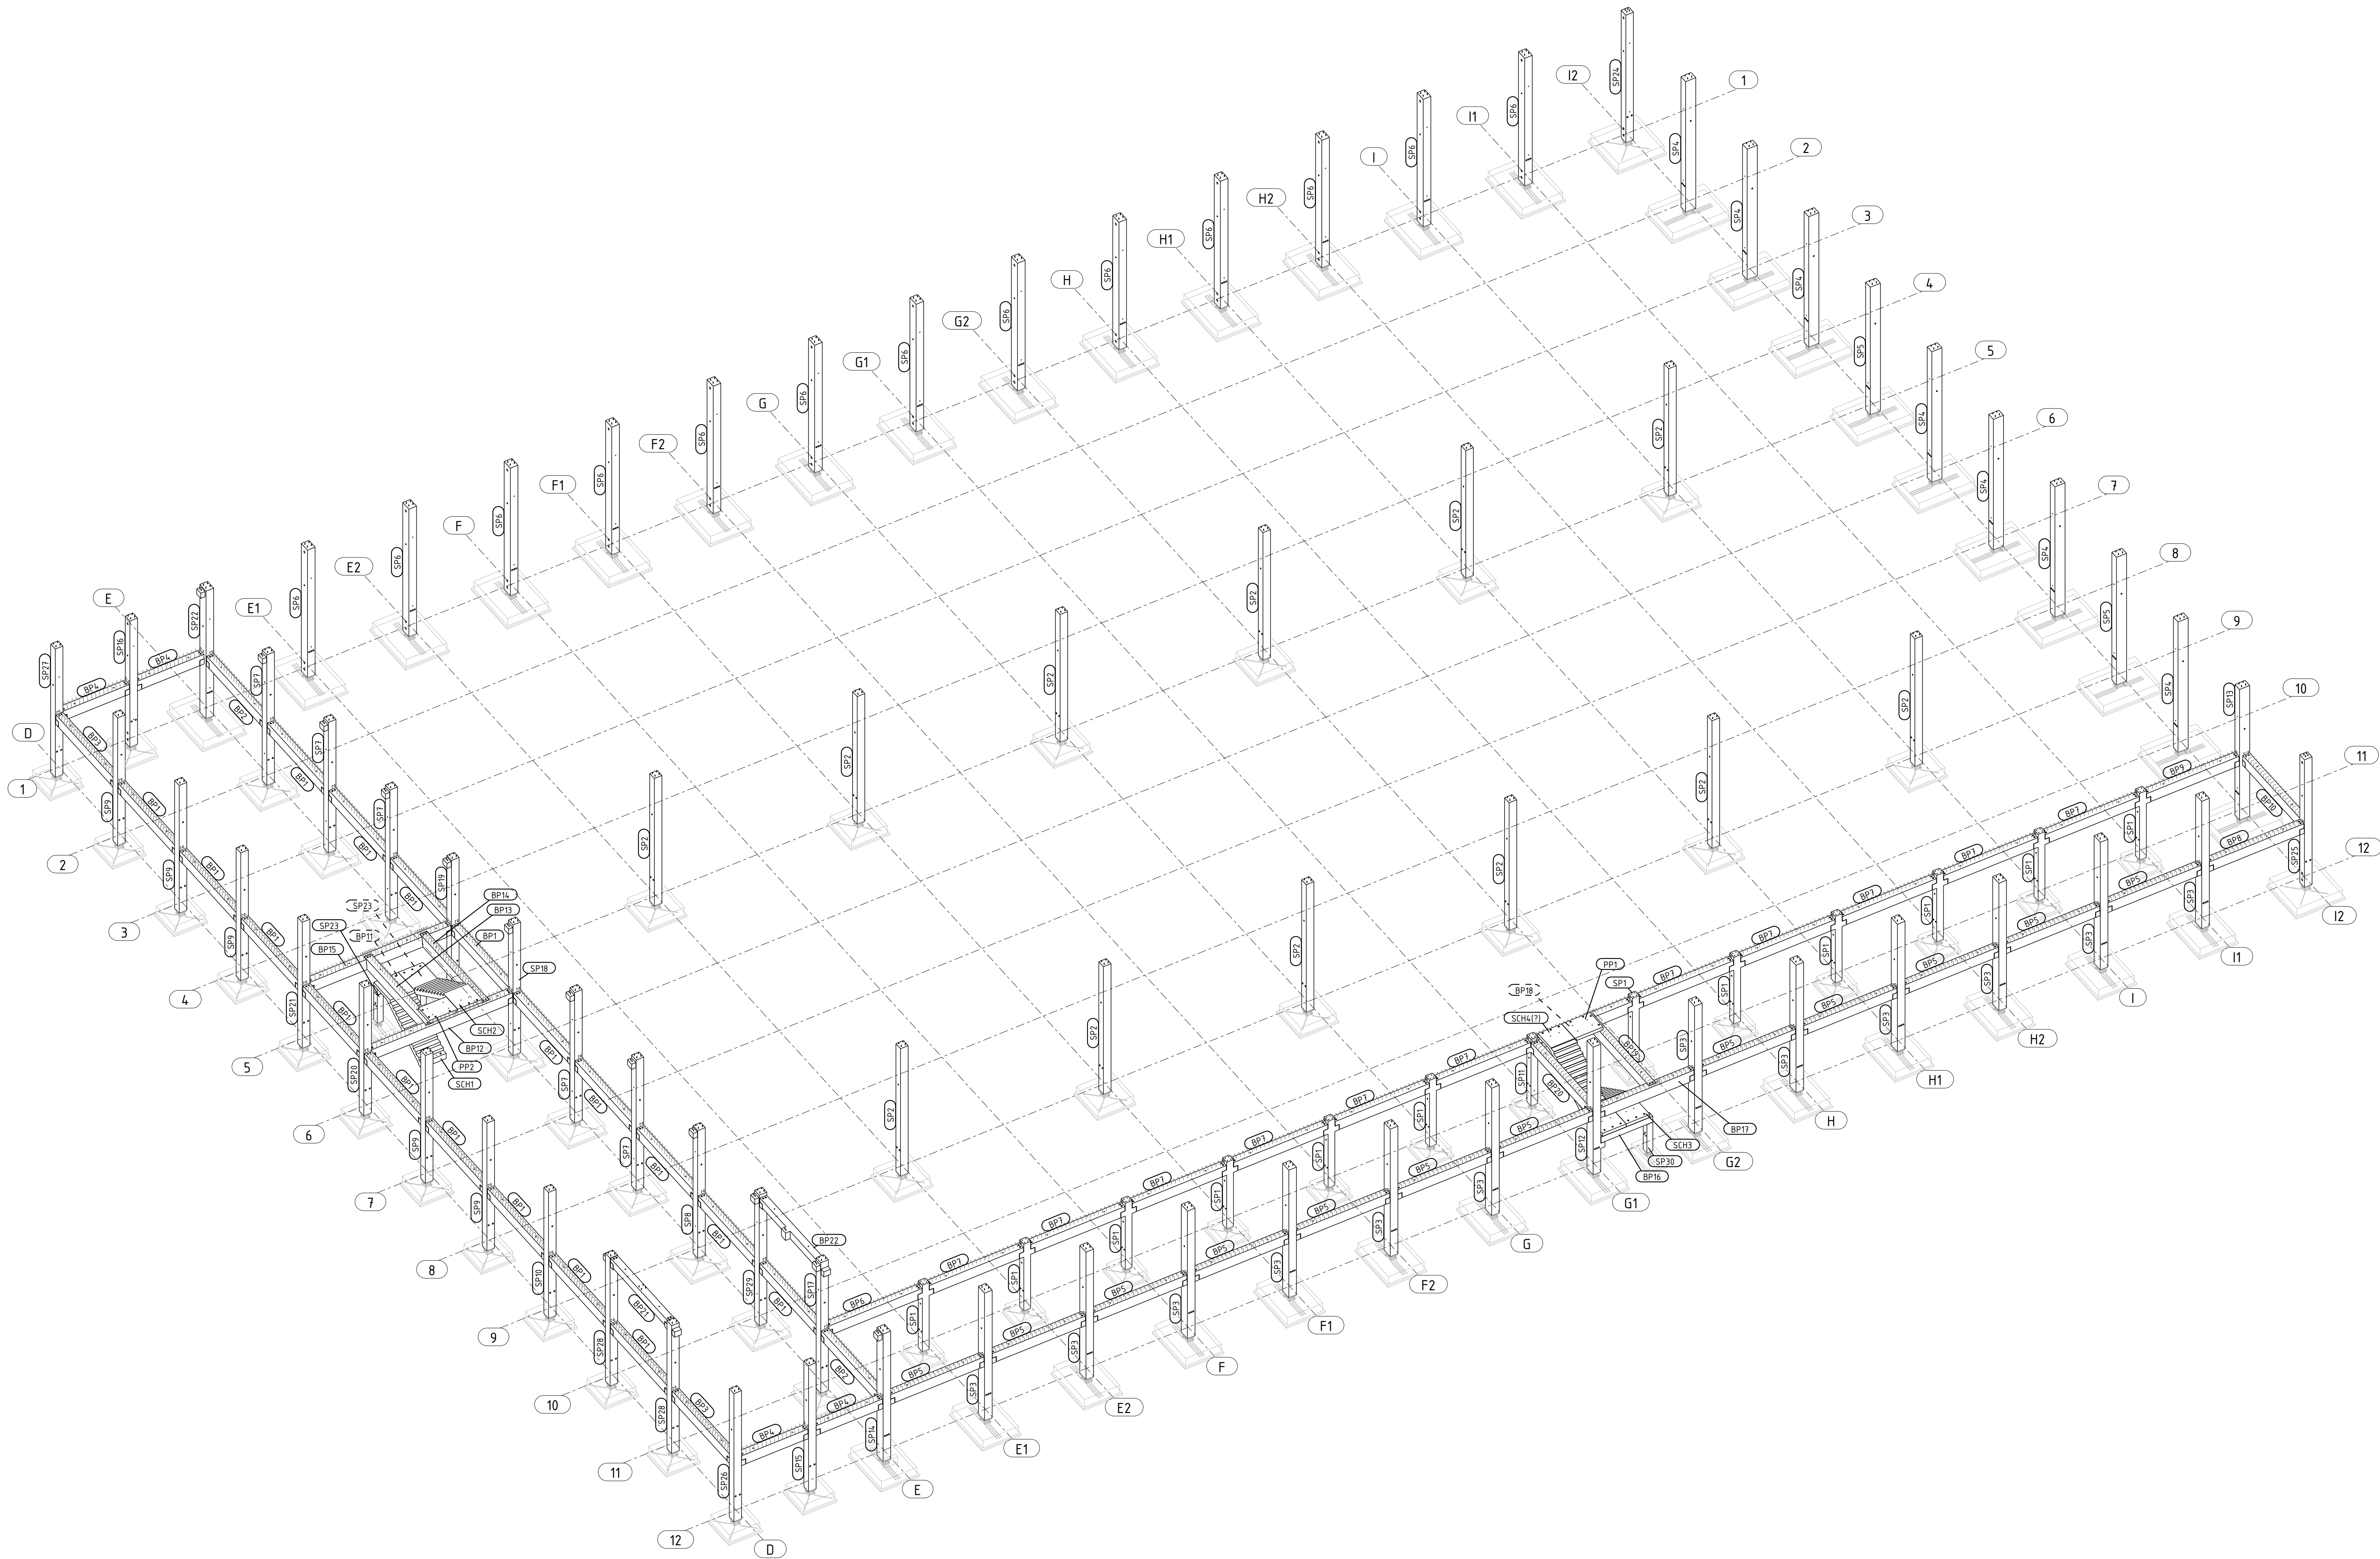

REWIZJA OPIS REWIZJI		DATA	
CoBouwi BUDOWA HALI PRODUKCJI I MAGAZYNOWEJ BUDYNKU BIUROWEGO WARTOŚĆ ŁĄCZNA, GŁÓWNA WARTOŚĆ: 26 000 000,00 PLN WARTOŚĆ PRACY: 12 000 000,00 PLN WARTOŚĆ MATERIAŁÓW: 14 000 000,00 PLN OPRACOWAŁ: PROJEKT WYKONAWCZY TYTUŁ RYSUNKU: AKSONOMETRYCZNA ELEMENTÓW PREFABRYKOWANYCH	OBRZĘT: BUDOWA HALI PRODUKCJI I MAGAZYNOWEJ BUDYNKU BIUROWEGO PROJEKTOWAŁ: NR LPI: PROJEKTOWAŁ: NR LPI: PROJEKTOWAŁ: NR LPI:	NE LPI: PCOPIG OPRACOWAŁ: NR LPI: OPRACOWAŁ: NR LPI:	
	INWESTOR: ETP ELITRO Sp. z o.o. ul. Świdowska 8 53-202 Warszawa	DATA: 24/05/2024 SKALA: 1:50	NR DOK.: P-1
	BRANŻA: KONSTRUKCJA	1:50	