
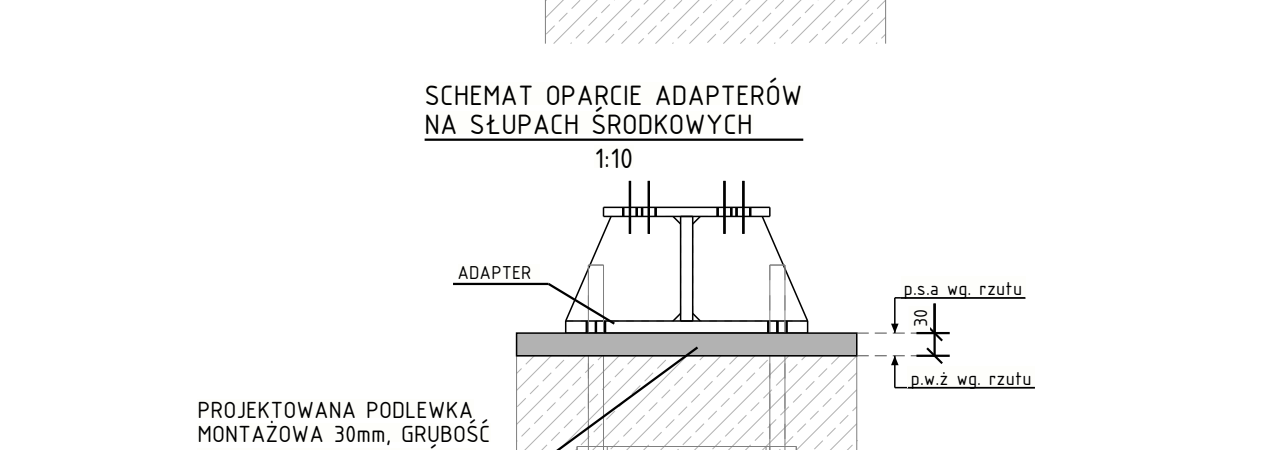
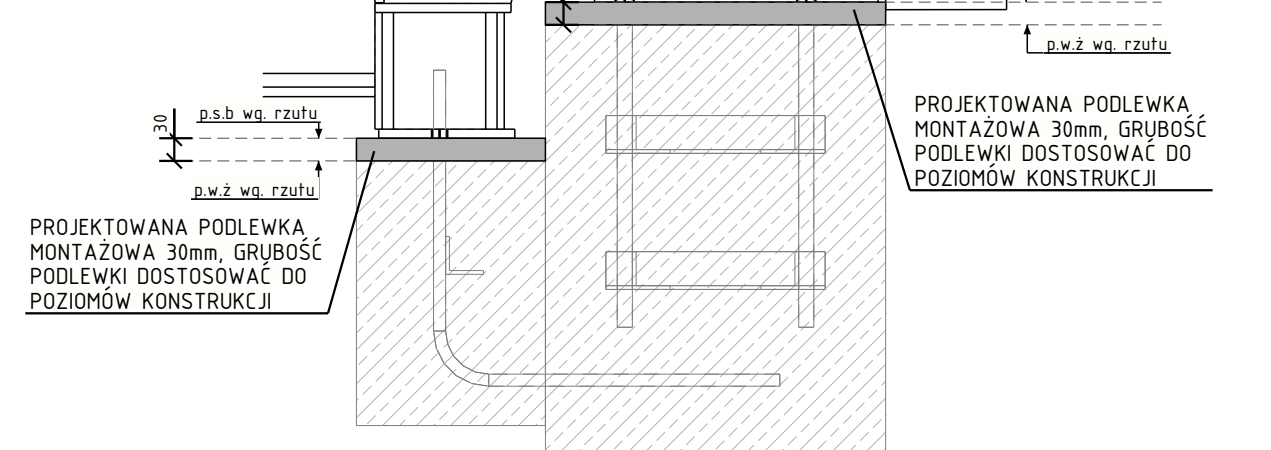


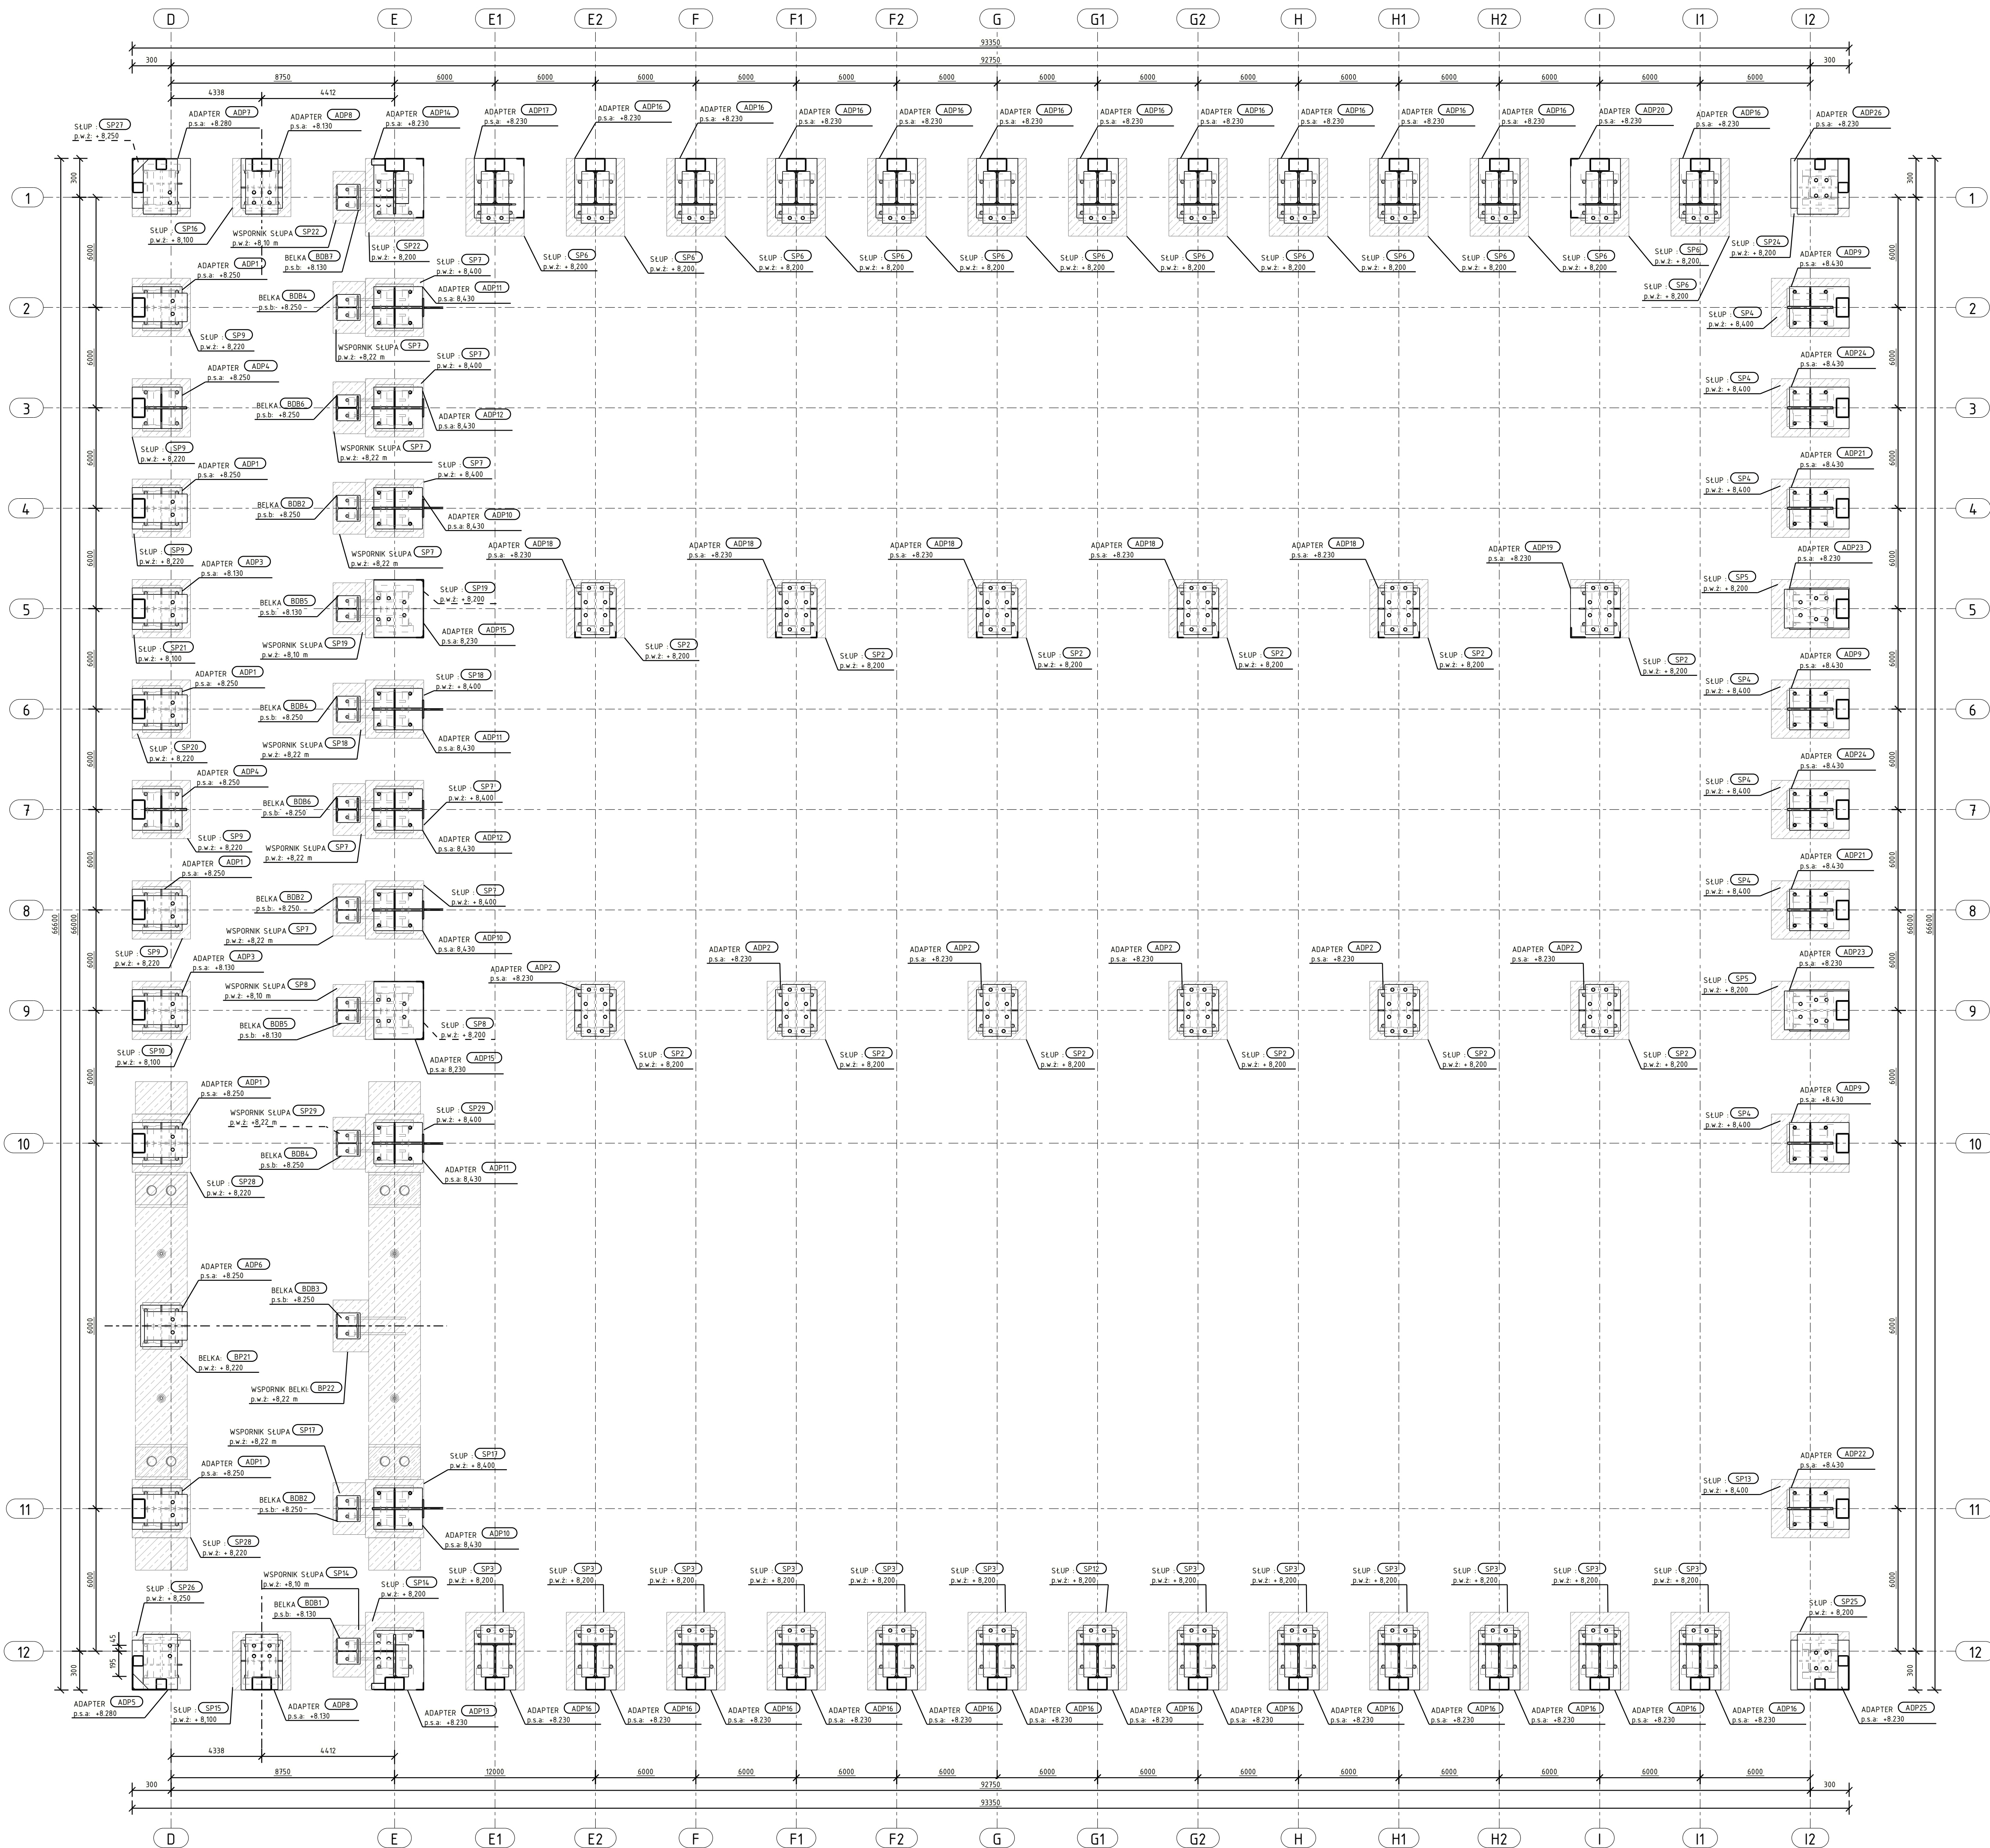

LEGENDA:
p.w.z. - poziom wierzchu elementu żelbetowego (głowica słupa / wierzch wspornika żelbetowego)
p.s.a. - poziom spodu adaptera
p.s.b. - poziom spodu belki stalowej

UWAGI:
1. DŹWIGIARY KRATOWE: STAL S355JR, S235JR;
2. ELEMENTY WALCOWANE: STAL S355JR, S235JR;
3. STĘŻENIA PRĘTOWE: STAL S355JR;
4. ŚRUBY KLASY 8.8 (B);
5. KOMPLET POŁĄCZENIA ŚRUBOWEGO STANOWIĄ:
ŚRUBA, PODKŁADKA, ŁĄCZONE ELEMENTY, PODKŁADKA, NAKRETKA.
6. NA KAŻDĄ ŚRUBĘ KOTWIĄCA PRZEWIÓZIANO 3 NAKRETKI ORAZ 2 PODKŁADKI.

REWIZJA	OPIS	REWIZJA	DATA
1	OPIS	1	2024-07-26
2	OPIS	2	2024-07-26
3	OPIS	3	2024-07-26
4	OPIS	4	2024-07-26
5	OPIS	5	2024-07-26
6	OPIS	6	2024-07-26
7	OPIS	7	2024-07-26
8	OPIS	8	2024-07-26
9	OPIS	9	2024-07-26
10	OPIS	10	2024-07-26
11	OPIS	11	2024-07-26
12	OPIS	12	2024-07-26