



AKSONOMETRIA DRUGORZĘDNEJ KONSTRUKCJI DACHU

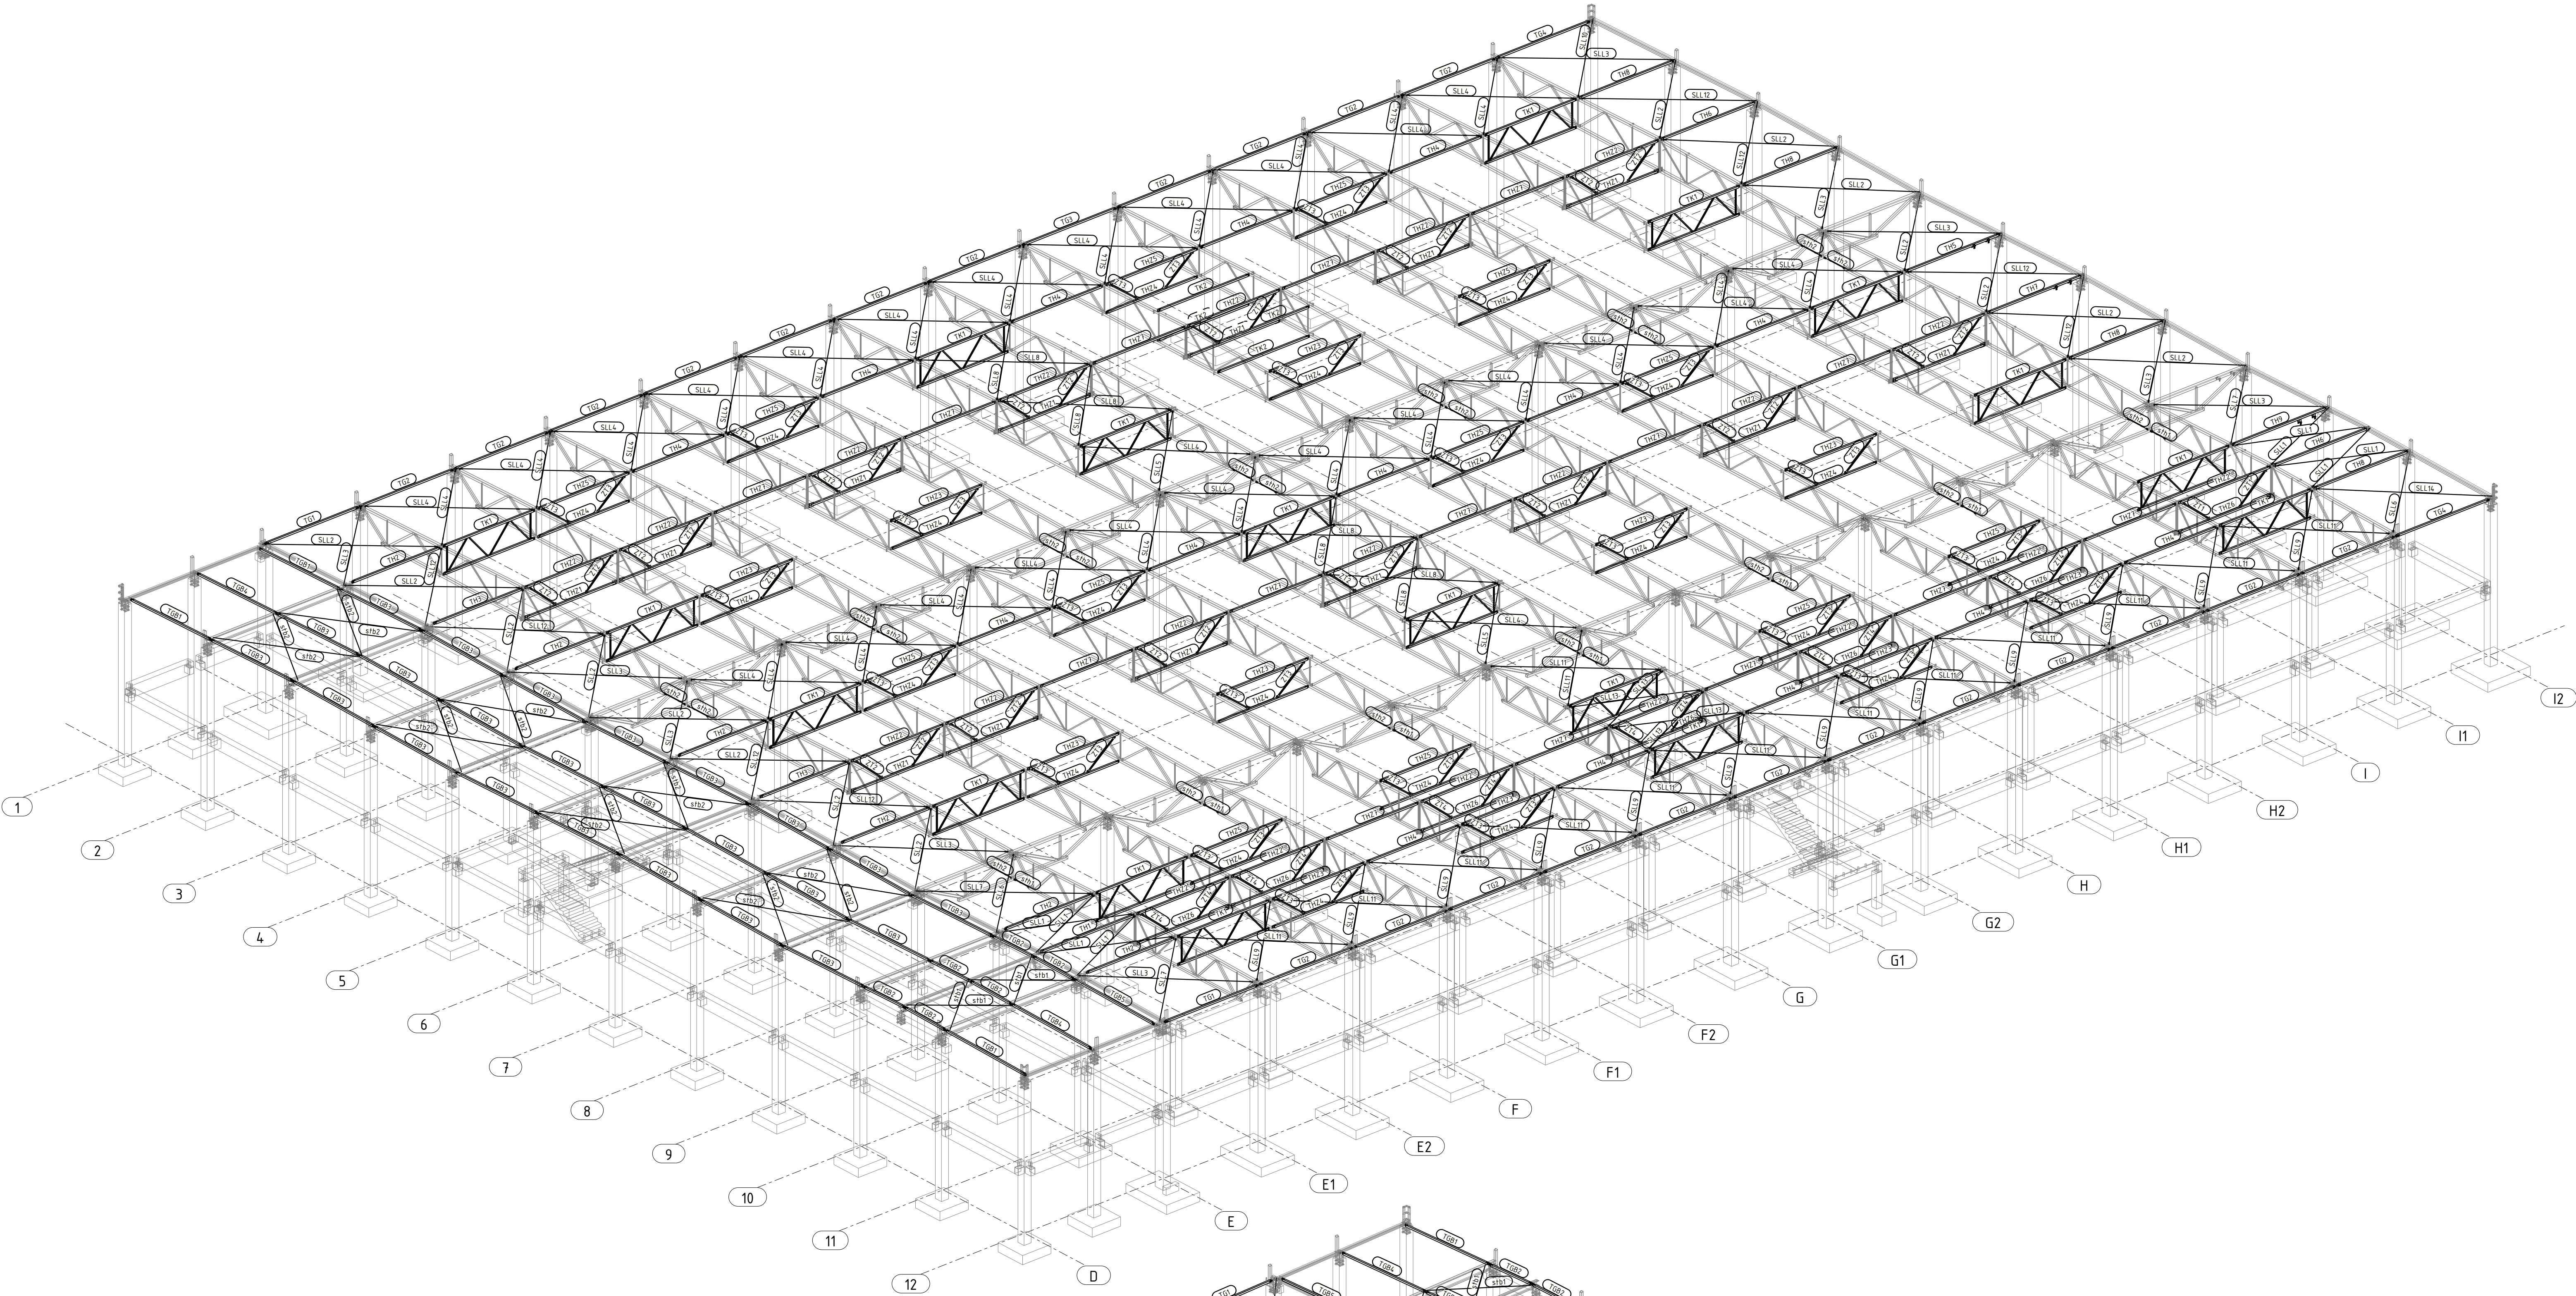

AKSONOMETRIA DRUGORZĘDNEJ KONSTRUKCJI DACHU

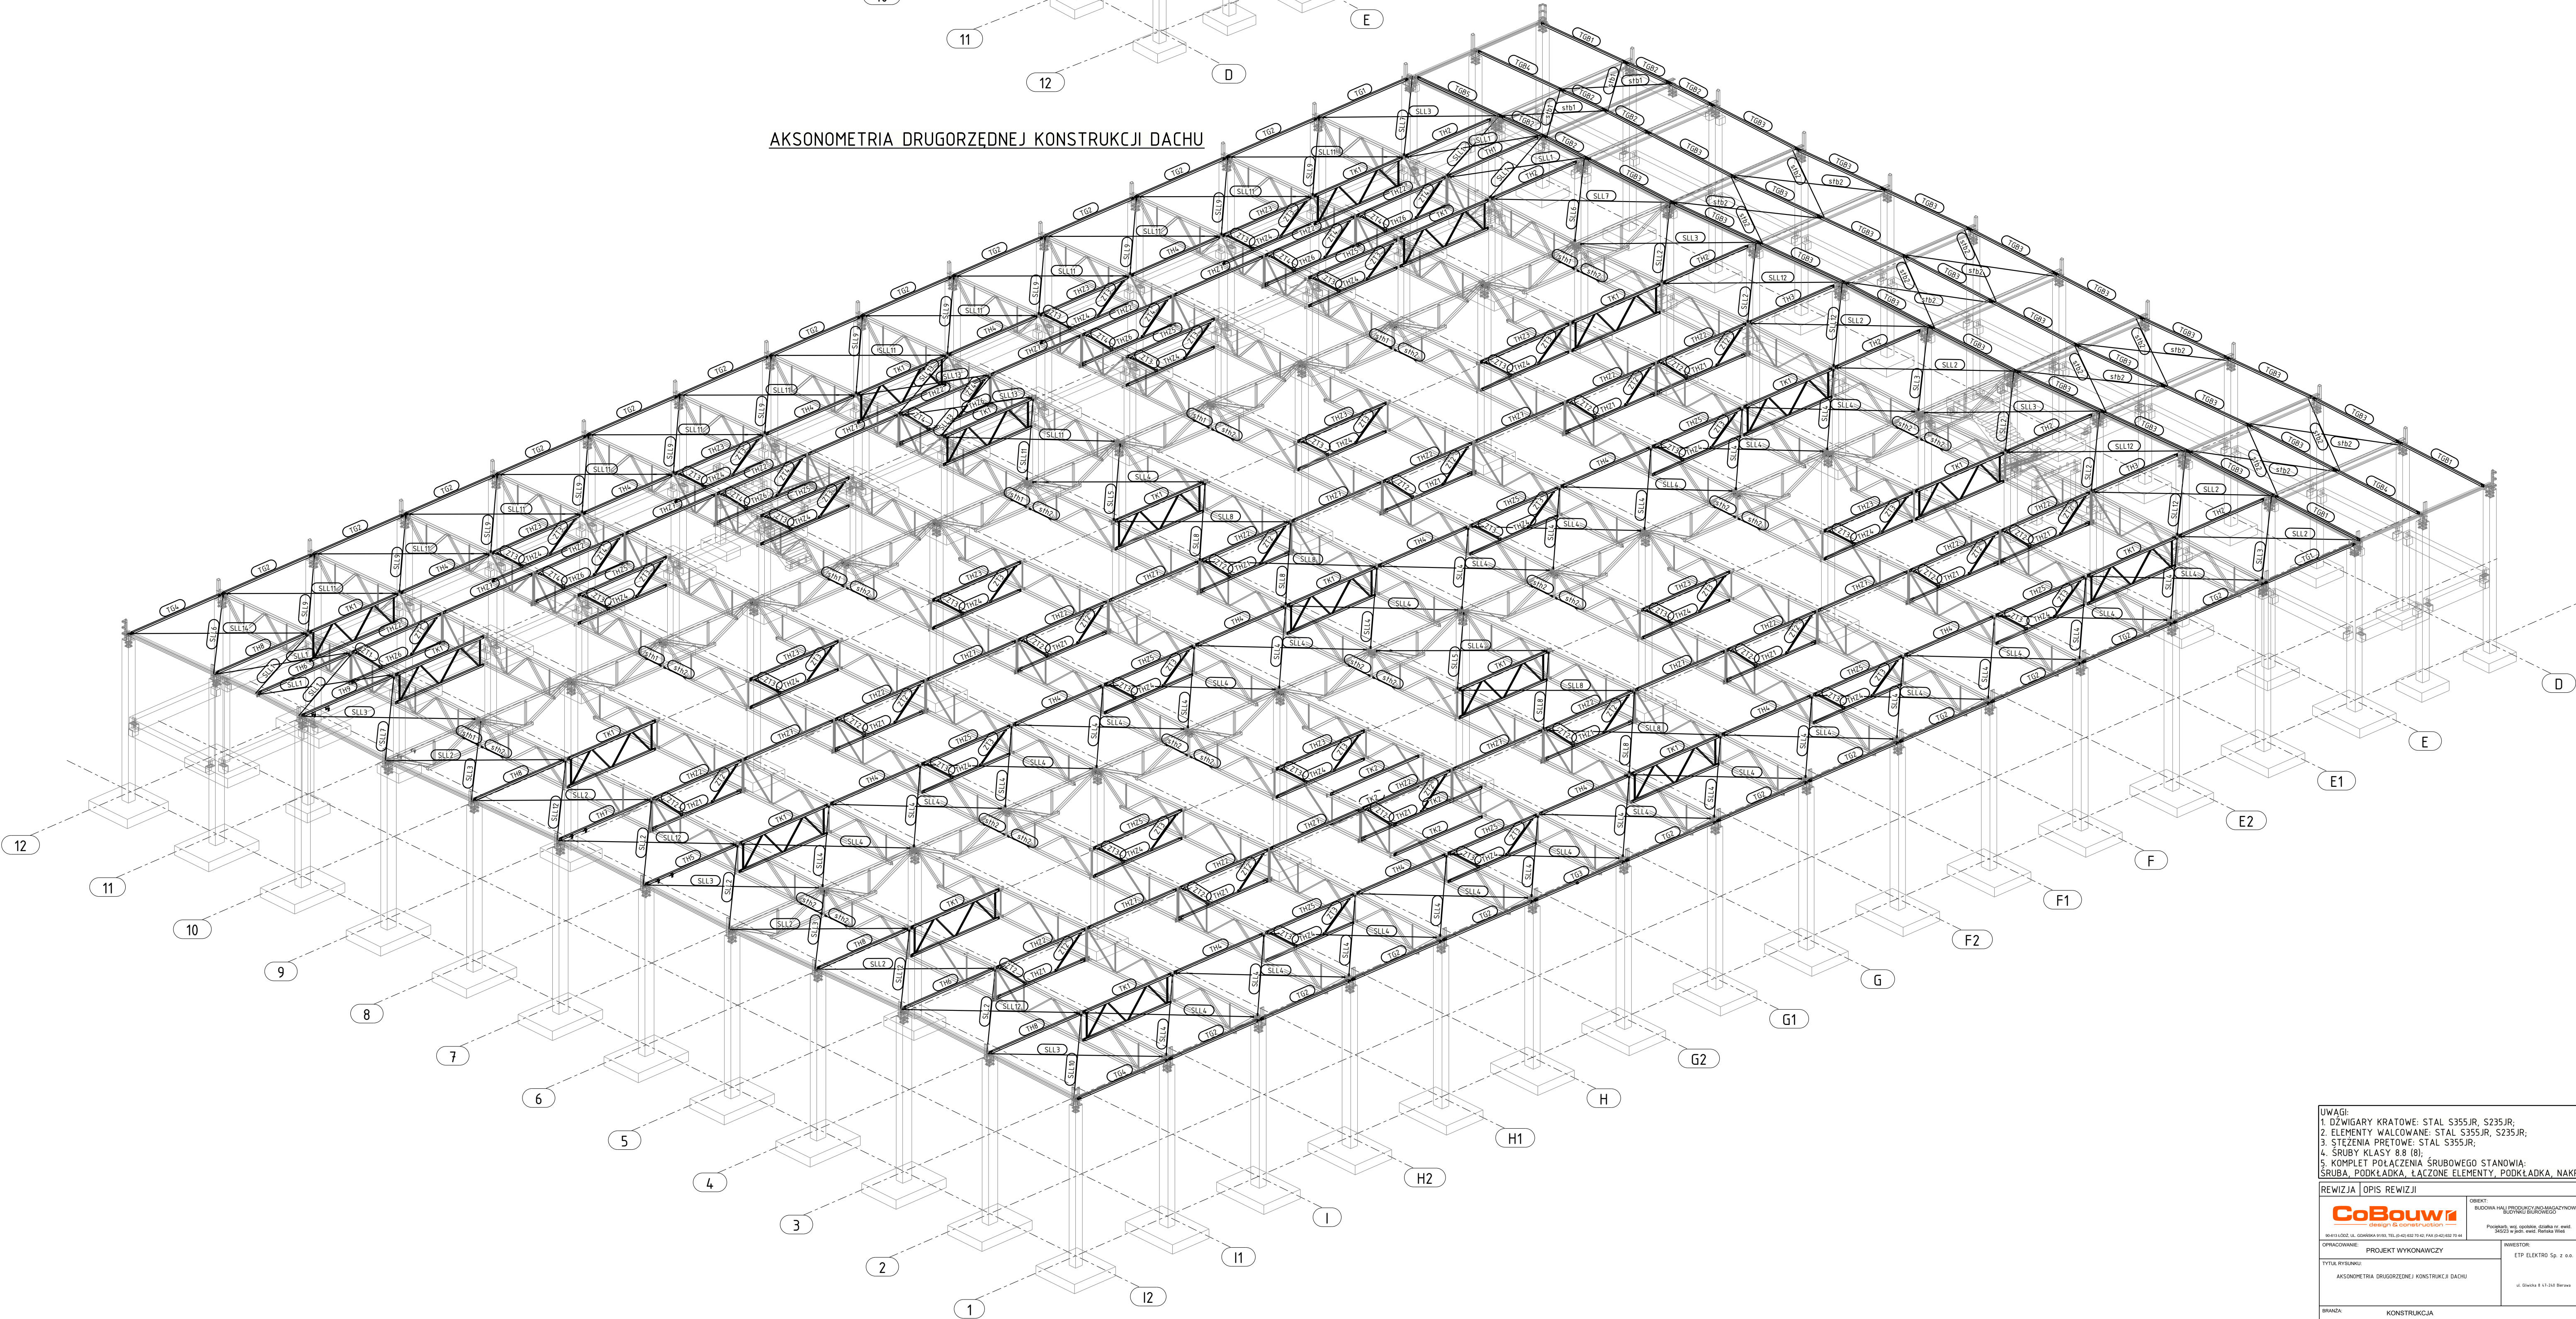

UWAGI:		1. WZWIGARY KRATOWE: STAL S355JR, S235JR;	
2. ELEMENTY WALCOWANE: STAL S355JR, S235JR;		3. STEŻENIA PRĘTOWE: STAL S355JR;	
4. ŚRUBY PŁASKI 8.8 (8);		5. KOMPLET POŁĄCZENIA ŚRUBOWEGO STANOWIA:	
ŚRUBA, PODKŁADKA, ŁĄCZĄCE ELEMENTY, PODKŁADKA, NAKRETKA.			
REWIZJA OPIS REWIZJI		DATA	
CoBouw		PROJEKT WYKONAWCZY	
AKSONOMETRIA DRUGORZĘDNEJ KONSTRUKCJI DACHU		EIP ELEKTRO Sp. z o.o.	
BRANŻA: KONSTRUKCJA		DATA: 20/06/2024	
		Lp. Strona 9 z 10 Strony	