




PRZEKRÓJ W OSI 9
SKALA 1:100

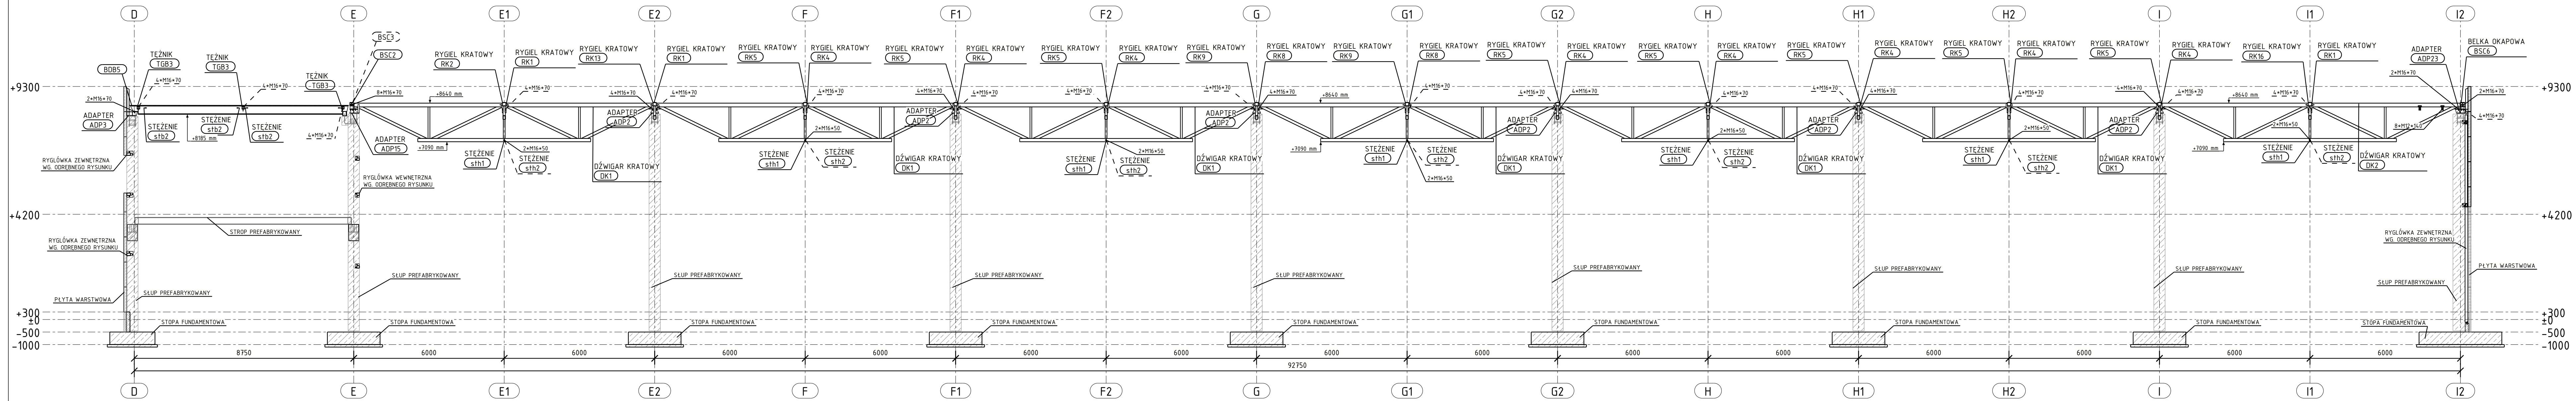

PRZEKRÓJ W OSI F1
SKALA 1:100

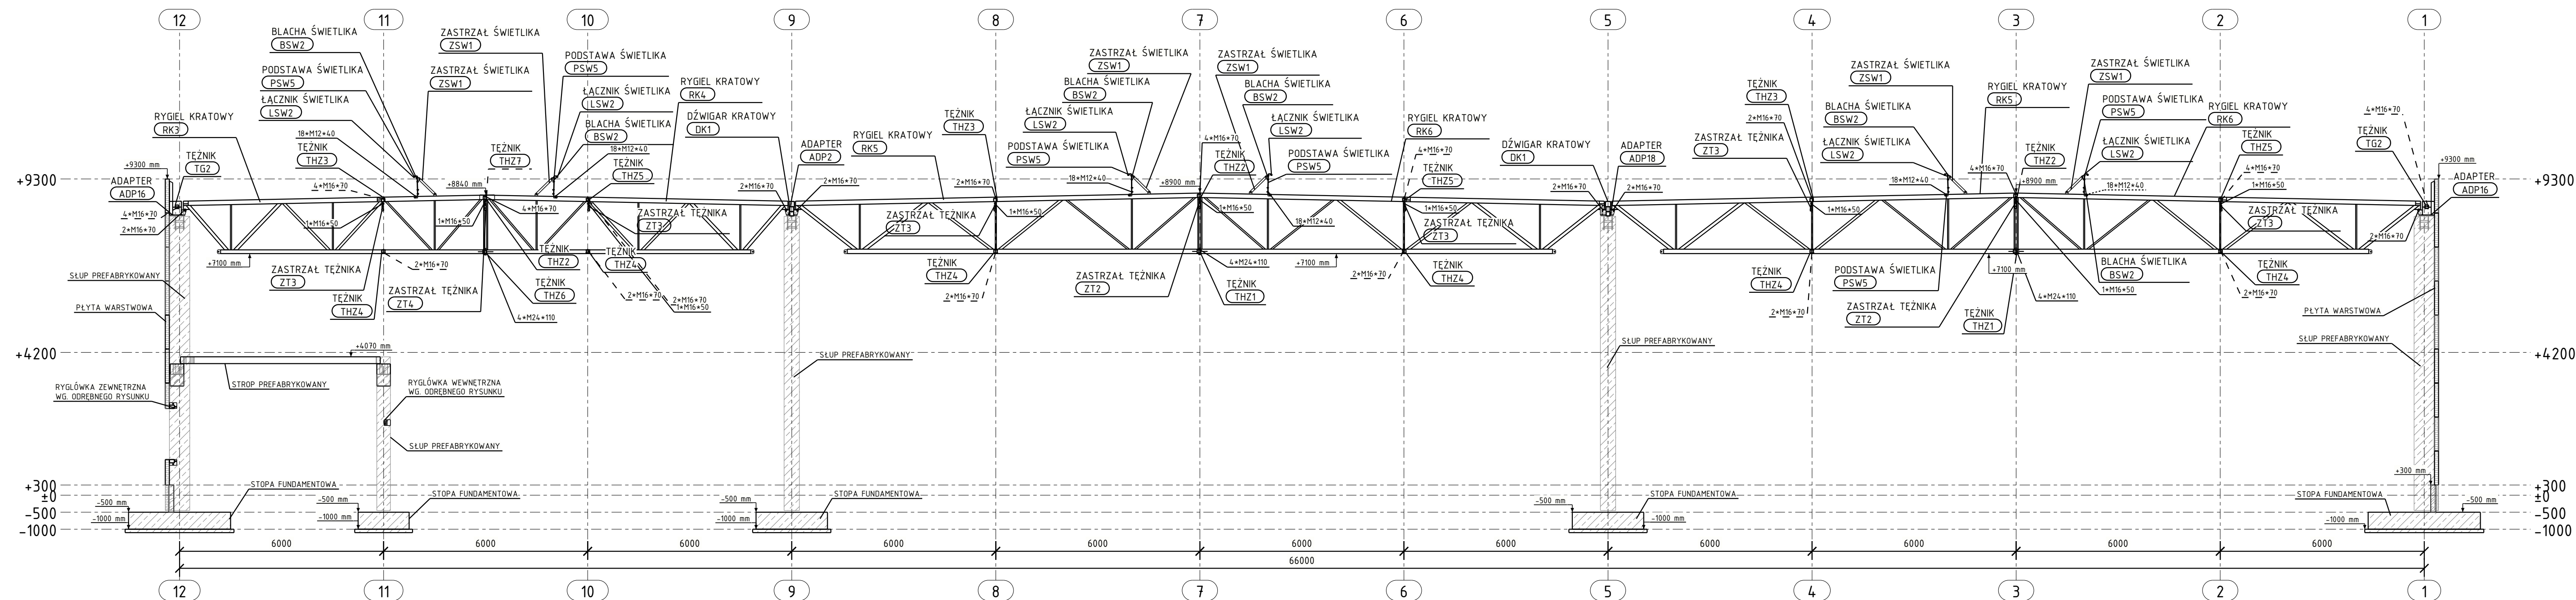

PRZEKRÓJ W OSI F2
SKALA 1:100

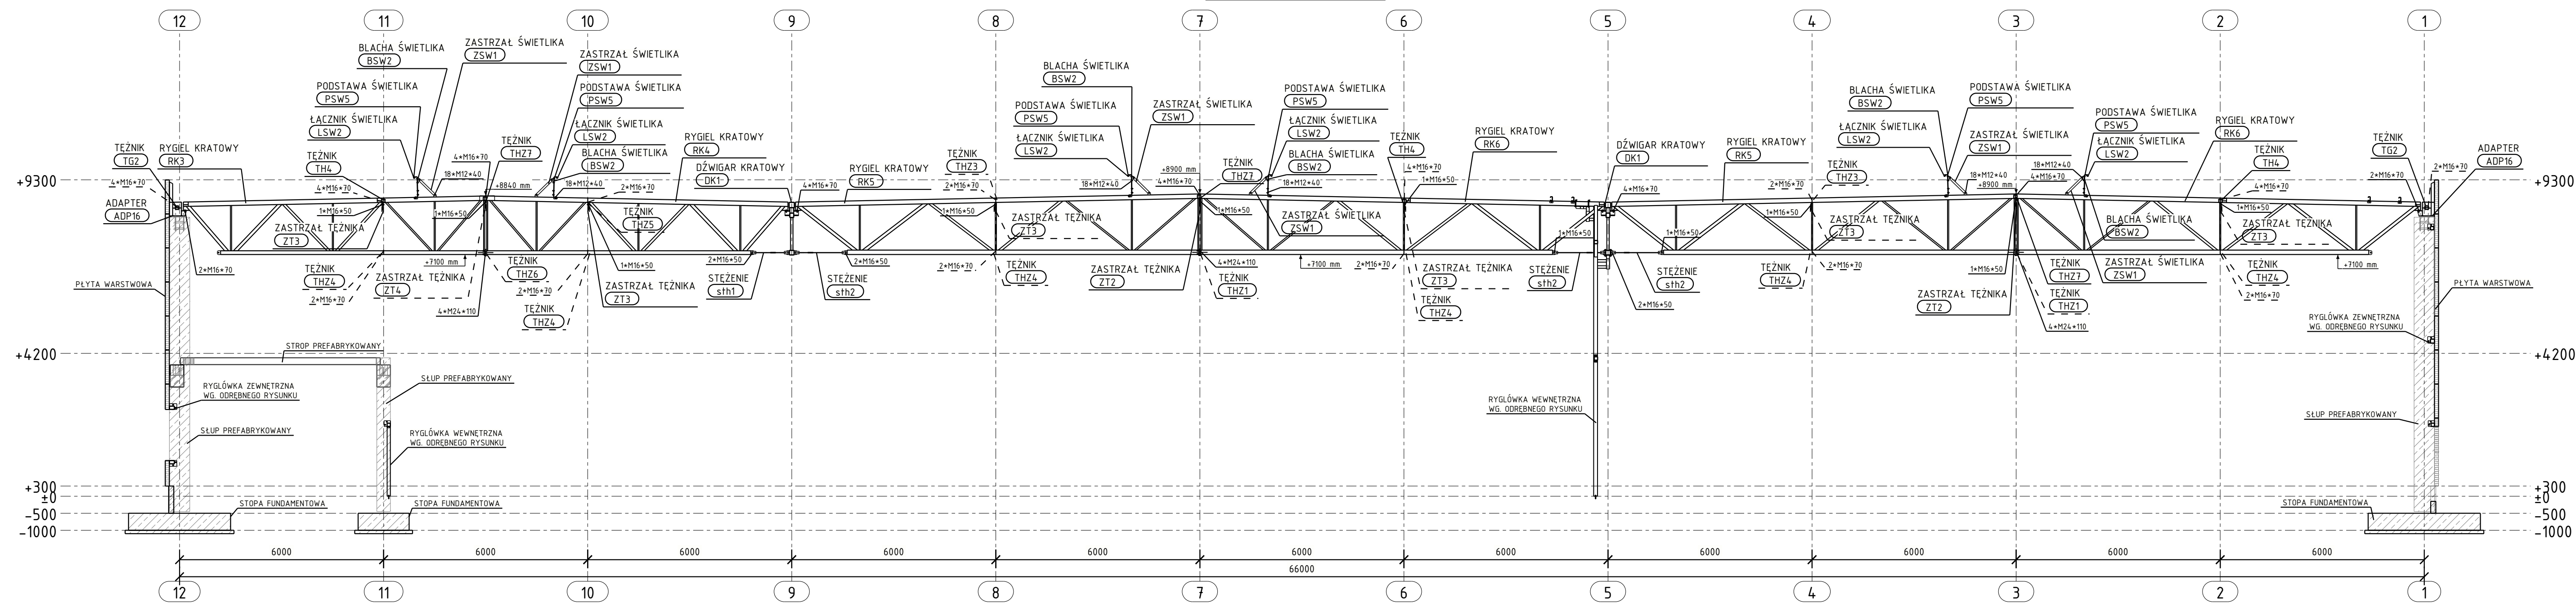

UWAGI:
1. DŹWIGARY KRATOWE: STAL S355JR, S235JR;
2. ELEMENTY WALCOWANE: STAL S355JR, S235JR;
3. STEŻENIA PRĘTOWE: STAL S355JR;
4. ŚRUBY KLASY 8.8 (M8);
5. KOMPLET POŁĄCZENIA ŚRUBOWEGO STANOWIA:
ŚRUBA, PODKŁADKA, ŁĄCZONE ELEMENTY, PODKŁADKA, NAKRĘTKA

REWIZJA OPIS REWIZJI		DATA	
1	OPIS REWIZJI	DATA	DATA
2	OPIS REWIZJI	DATA	DATA
