


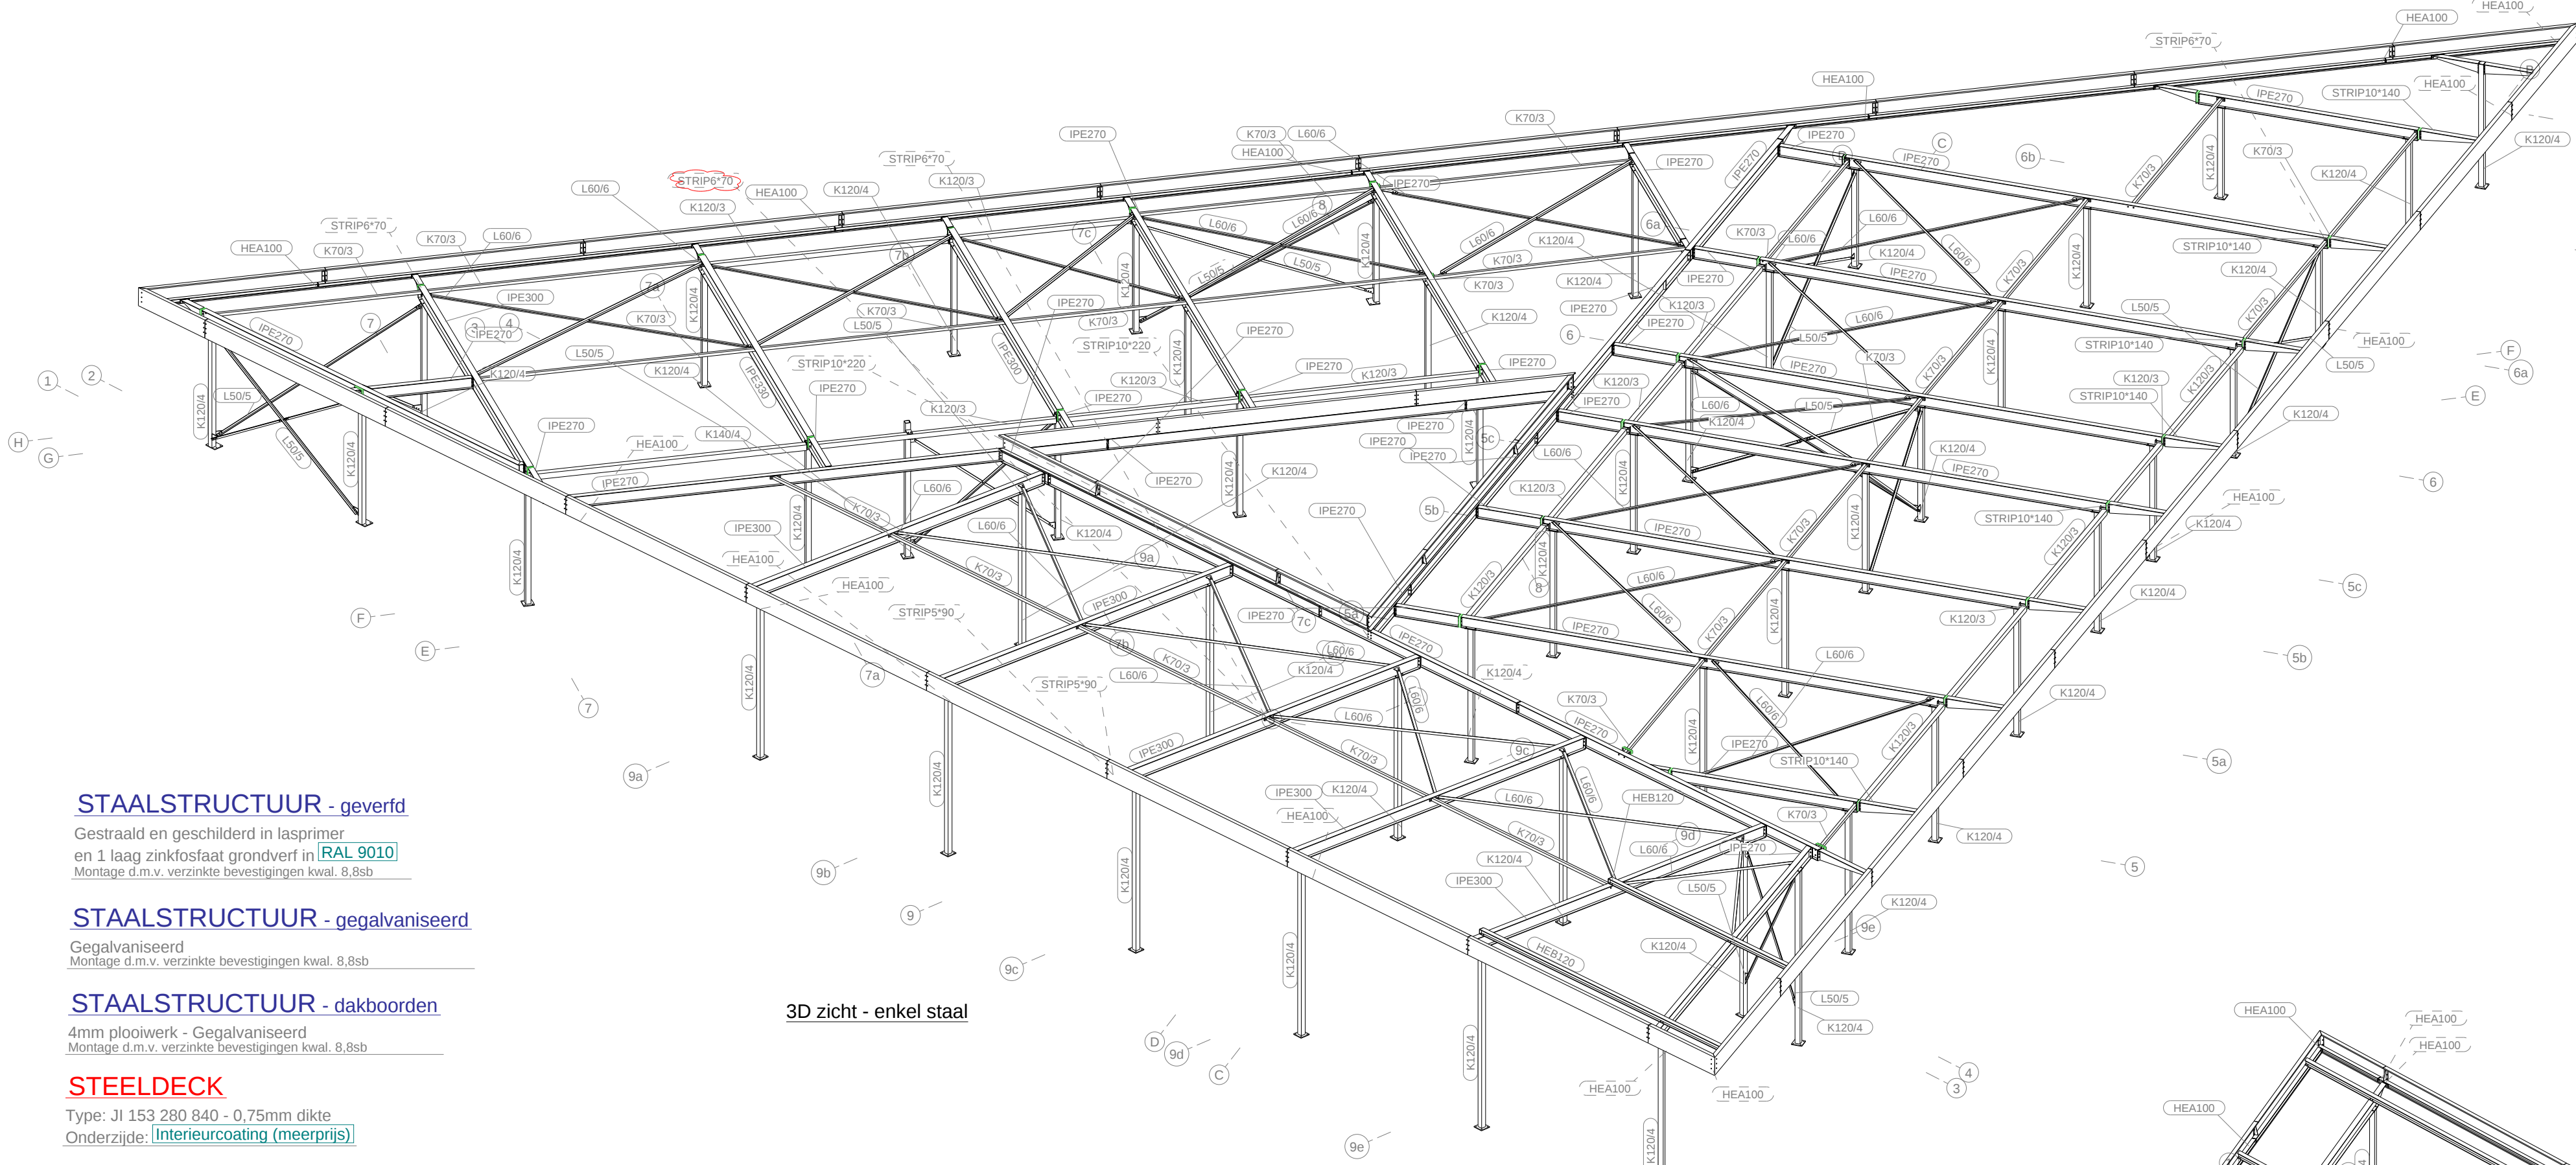


STAALSTRUCTUUR - geverfd
Gestraald en geschilderd in lasprimer
en 1 laag zinkstofsaat grondverf in [RAL 9010](#)
Montage d.m.v. verzinkte bevestigingen kwal. 8.8sb

STAALSTRUCTUUR - gegalaniseerd
Gegalvaniseerd
Montage d.m.v. verzinkte bevestigingen kwal. 8.8sb



STAALSTRUCTUUR - dakboorden
4mm plooiwerk - Gegalaniseerd
Montage d.m.v. verzinkte bevestigingen kwal. 8.8sb

STEELEDECK
Type: JI 153 280 840 - 0.75mm dikte
Onderzijde: [Interieurcoating \(meerprijs\)](#)

3D zicht - enkel staal

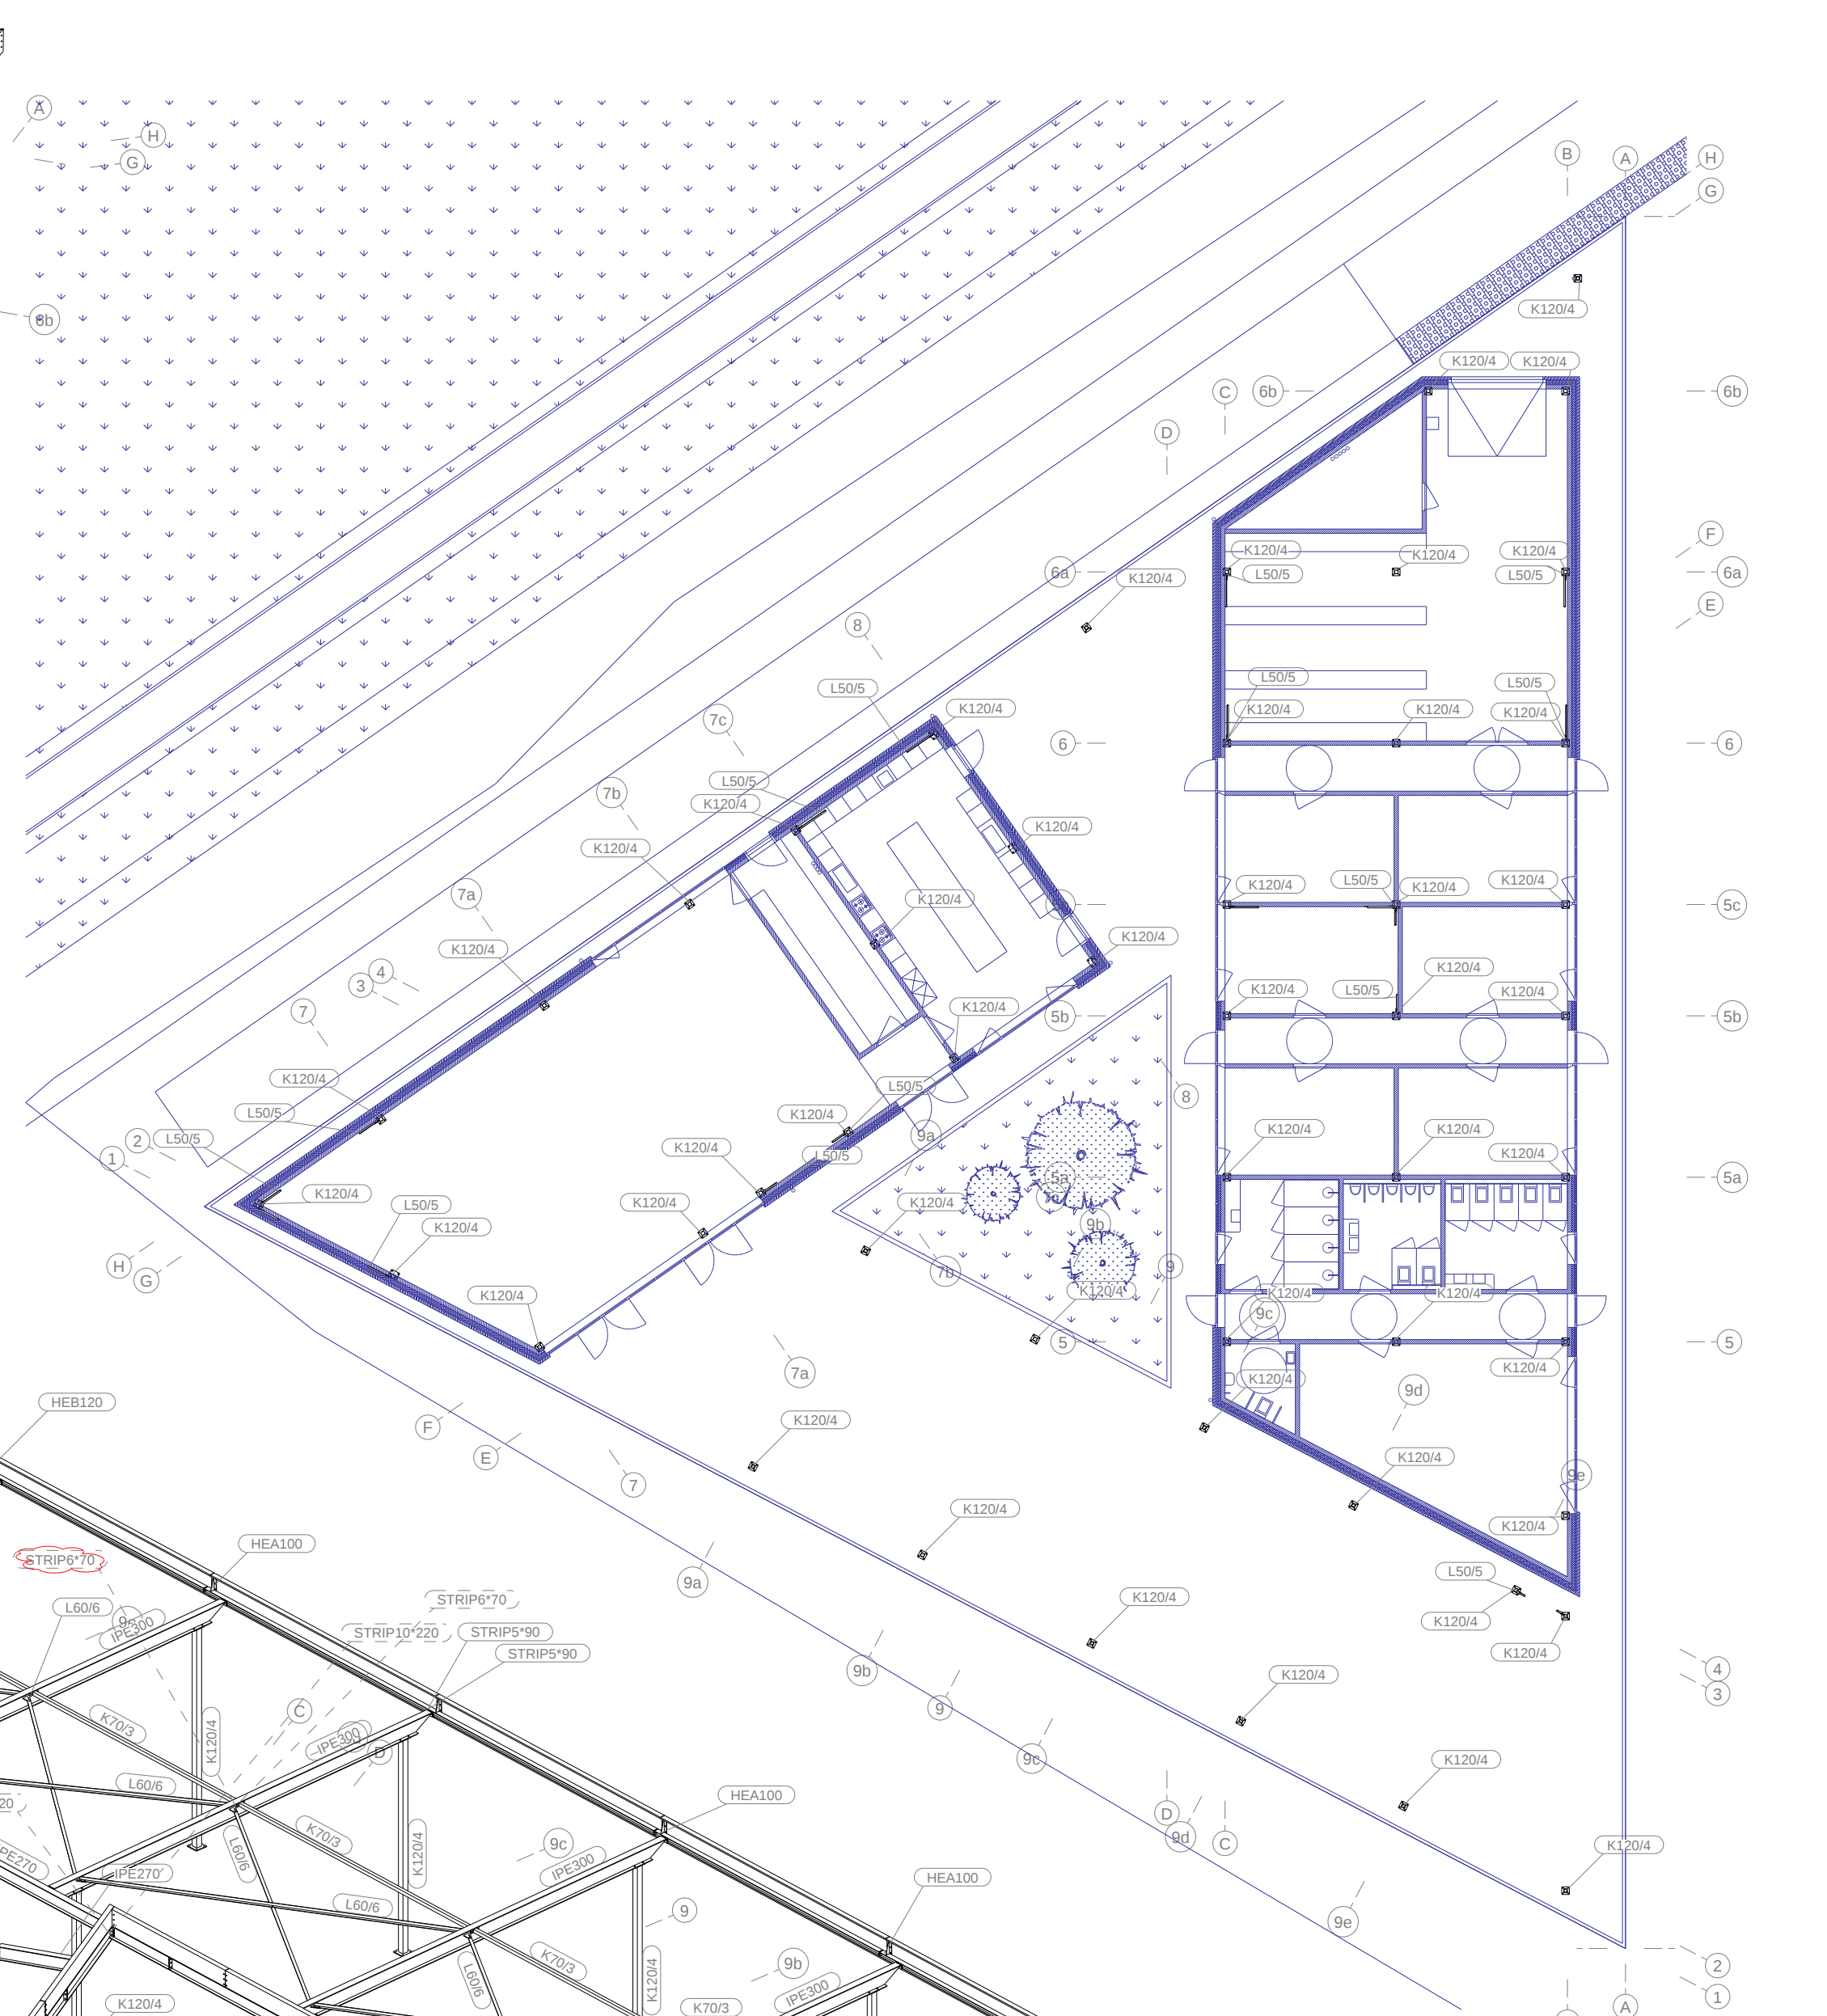

GRONDPLAN GELIJKVLOERS 1:200

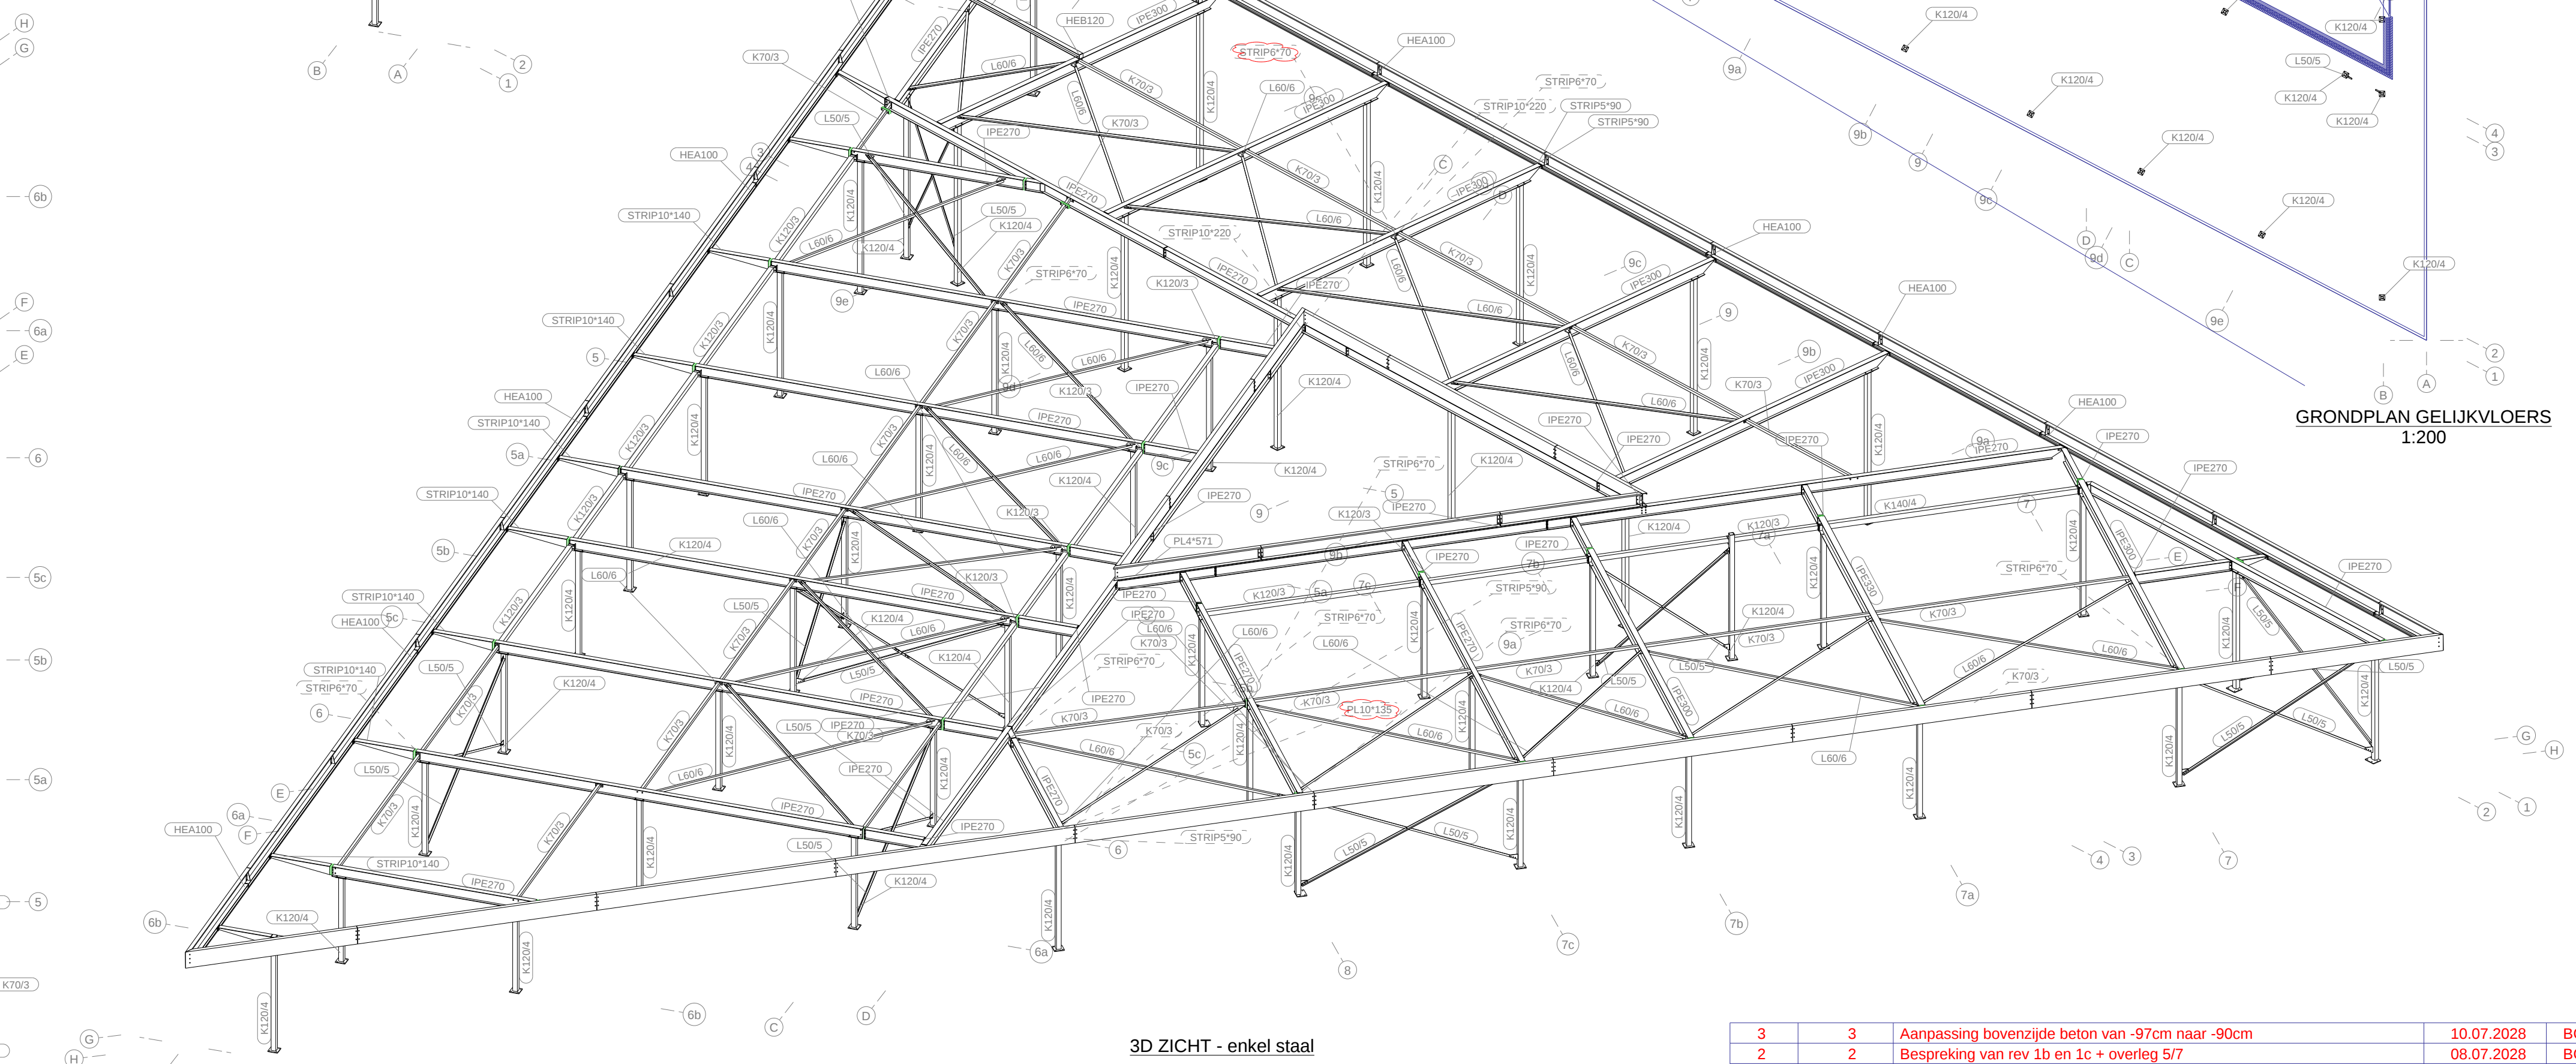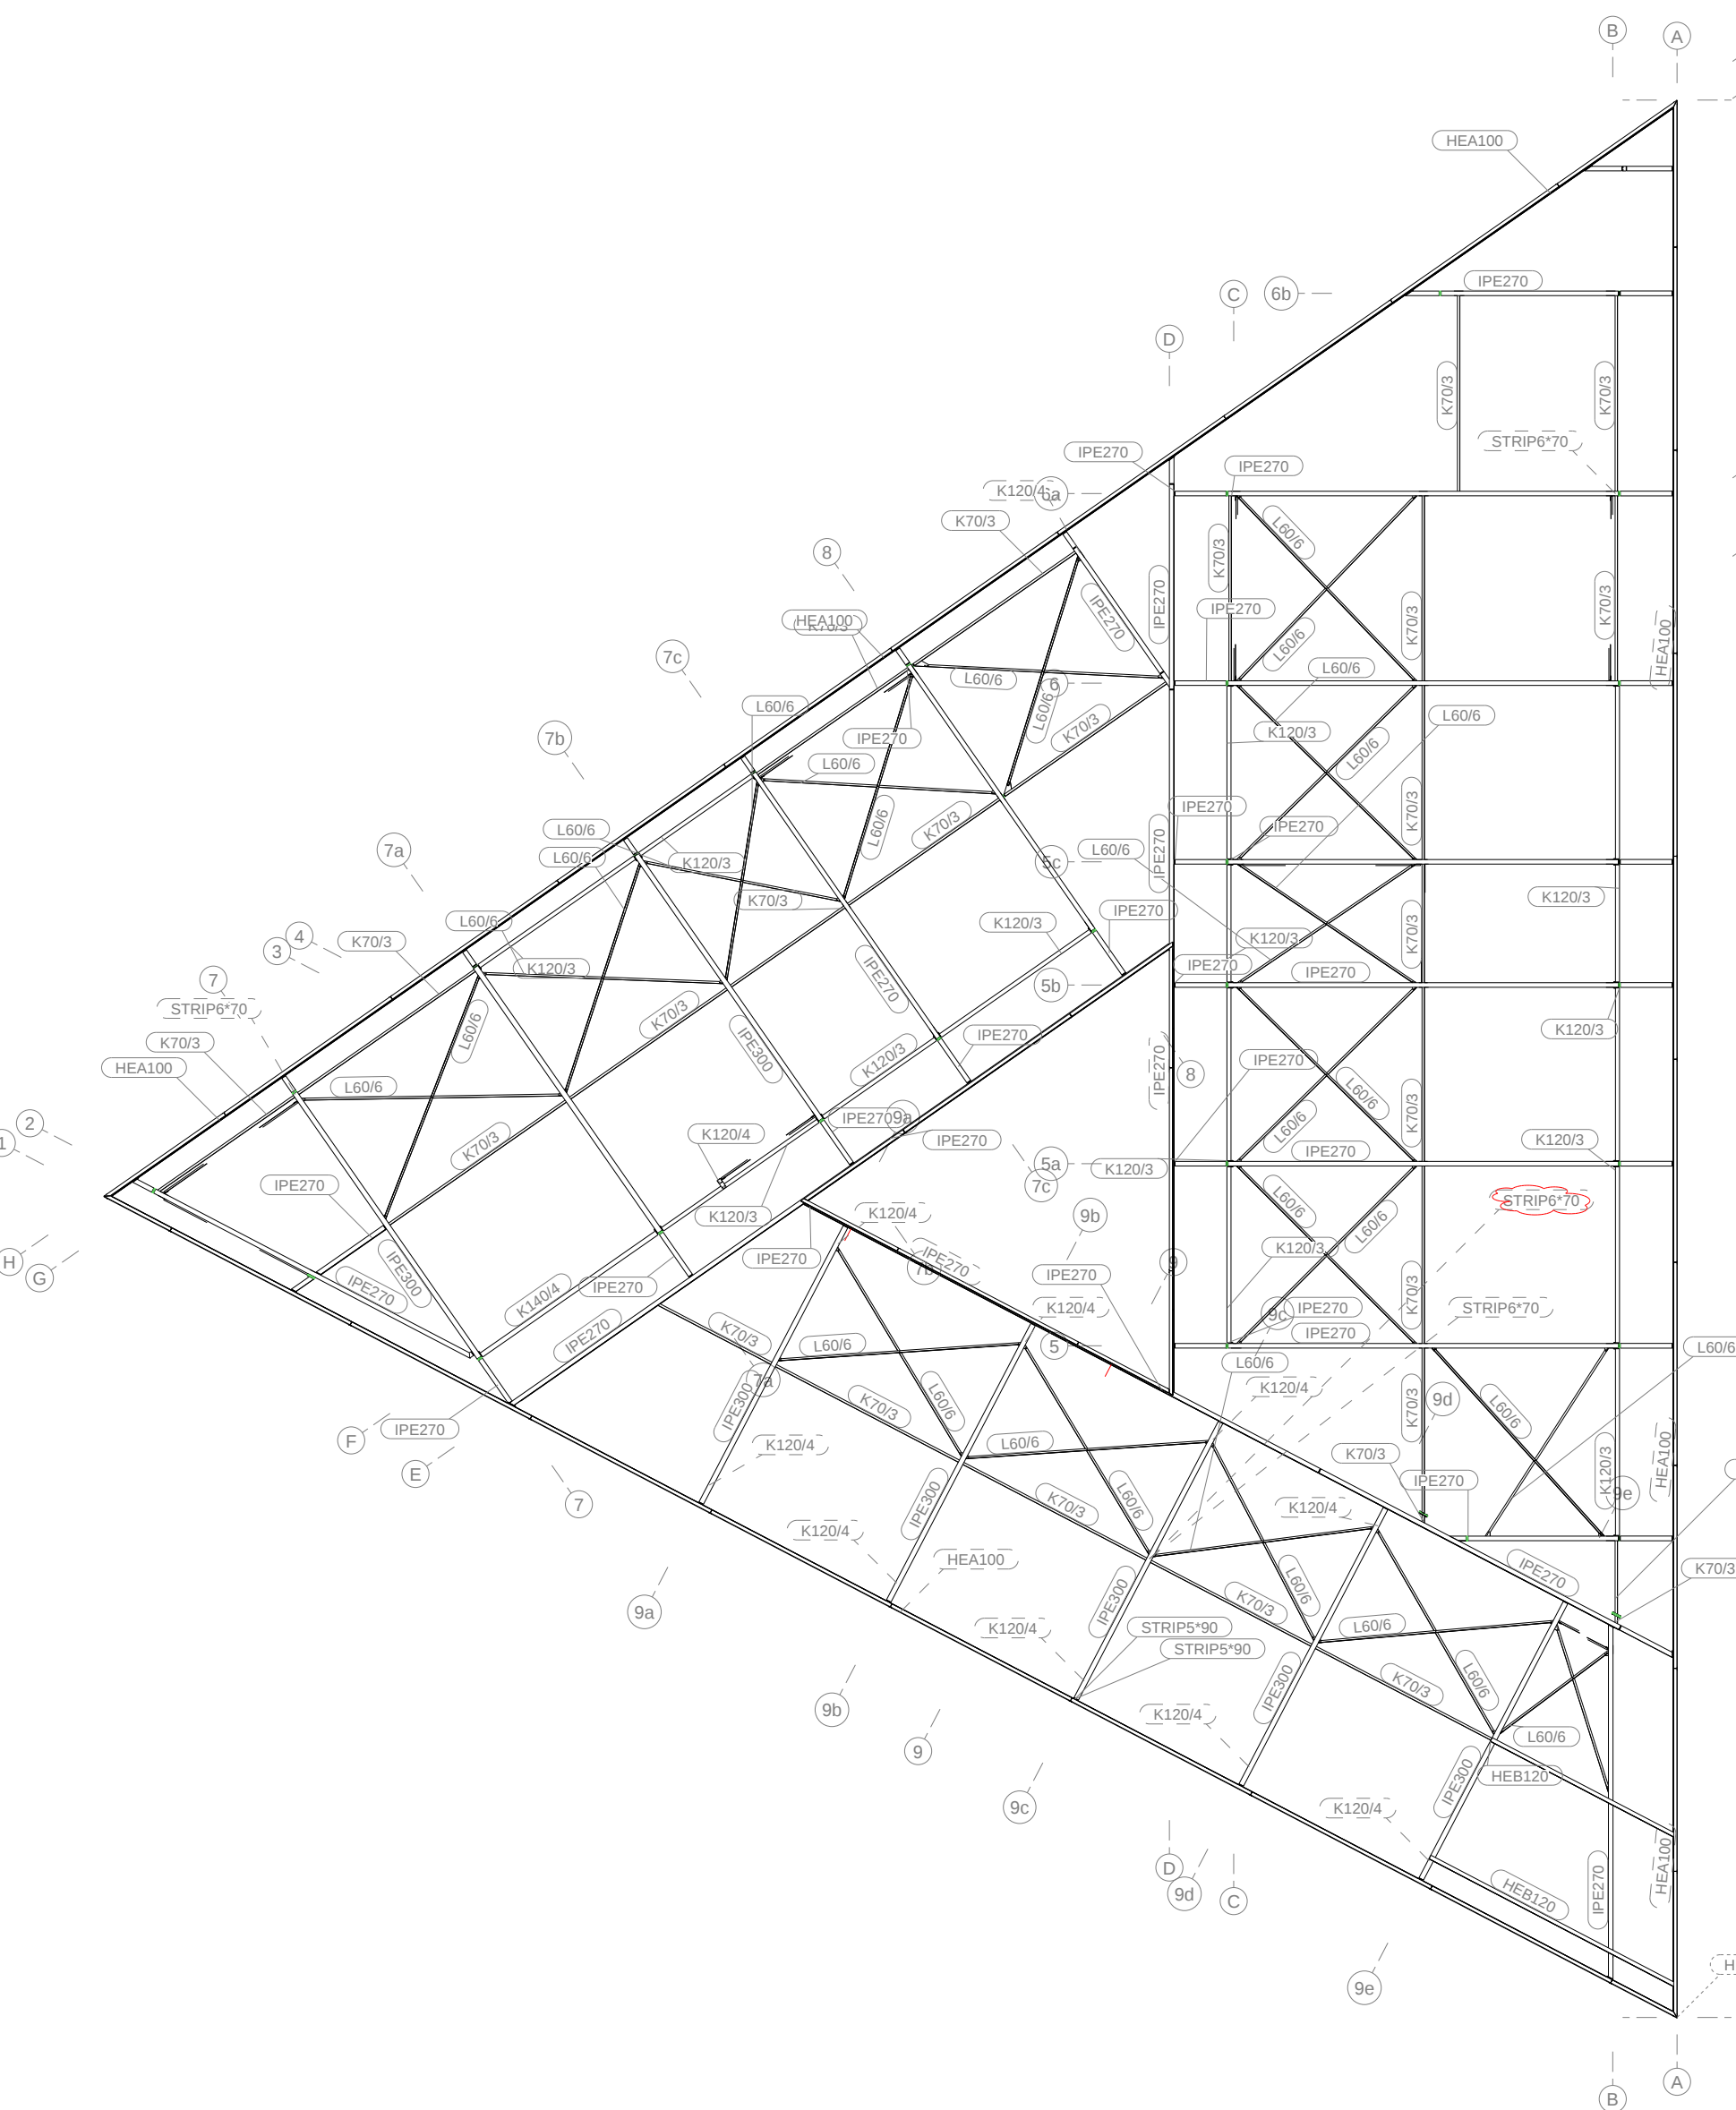

3D ZICHT - enkel staal

NOTA's - punten te bekijken :

HANDTEKENING TER GOEDKEURING

Graag vragen wij u de plannen aandachtig te bekijken om zo te zien of er vragen of opmerkingen zijn.
Indien er geen verdere opmerkingen zijn, graag uw handtekening ter goedkeuring a.u.b.

Handtekening is noodzakelijk voor opstart productie- en bestelproces project.

3	3	Aanpassing bovenzijde beton van -97cm naar -90cm	10.07.2028	BG
2	2	Bespreking van rev 1b en 1c + overleg 5/7	08.07.2028	BG
1	1	Opstart 3D BIM Model	20.06.2024	BG
Rev. no.		Revisie merk	Revisie omschrijving	Revisie datum

Werk:	Chiro gebouw te Puurs	Getekend:	BGevaert
Onderwerp:	GK_3D zichten staal	Datum:	05.08.2024
		Schaal:	zie aanzicht

Opdrachtgever: BFG Bouw	
L. Van Kerckhovenstraat 66, 2870 Puurs	

Materiaalsoorten en kwaliteiten: Platen en profielen S235JR volgens NEN-EN 10025-2, buis en kokerprofielen: , buiz*** volgens NEN-EN 10210-1 (warmvervaardigd) XY, EN OF MINIMAAL volgens NEN-EN 10219-1 (koudvervaardigd)
Lassen HALVE PLAATDIKTE EN RONDOM AFLASSEN TENZIJ ANDERS VERMELD, tenzij anders vermeld, volgens NEN-EN 10157

Europark Zuid 5 9100 Sint-Niklaas Tel. 03 766 7150 Fax 03 766 7155 info@macallaeys.be www.macallaeys.be	MAC ALLAEYS / Krachtig staaltje metaal	Project: 24-047 BHP	Formaat: A1
		Tekening: G [1]	
		Status:	

Europark Zuid 5
9100 Sint-Niklaas
Tel. 03 766 7150
Fax 03 766 7155
info@macallaes.be
www.macallaes.be / Krachtig staaltje metaal

Nauwkeurigheidstaal volgens EN ISO 2768									
Nauwkeurigheid	Verf 0.5	Verf 1	Verf 2	Verf 3	Verf 4	Verf 5	Verf 6	Verf 7	Verf 8
toelating	±0.2	±0.3	±0.5	±0.8	±1.2	±2	±3	±4	±5

Controle:		Uitvoering:		EC1 / EC2	
-----------	--	-------------	--	-----------	--