



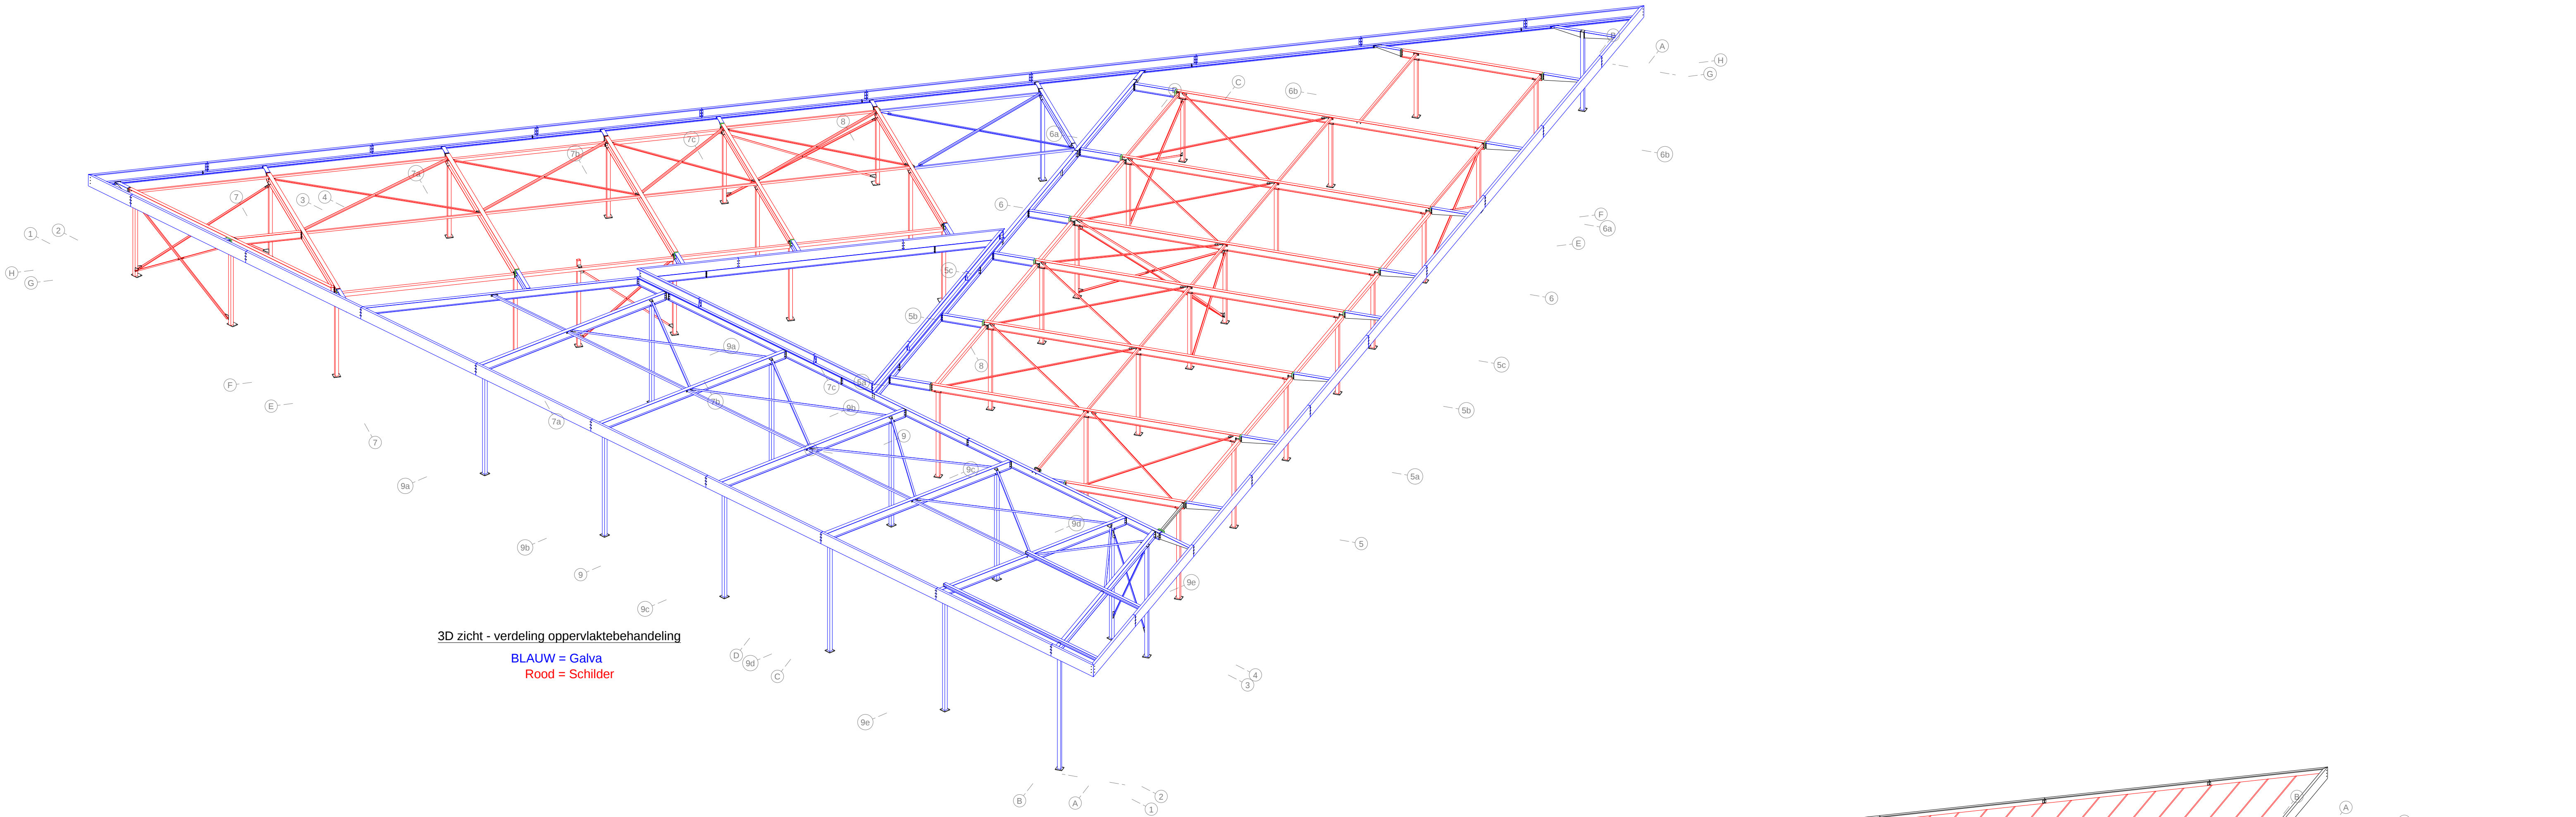

3D zicht - verdeling oppervlaktebehandeling
BLAUW = Galva
Rood = Schilder

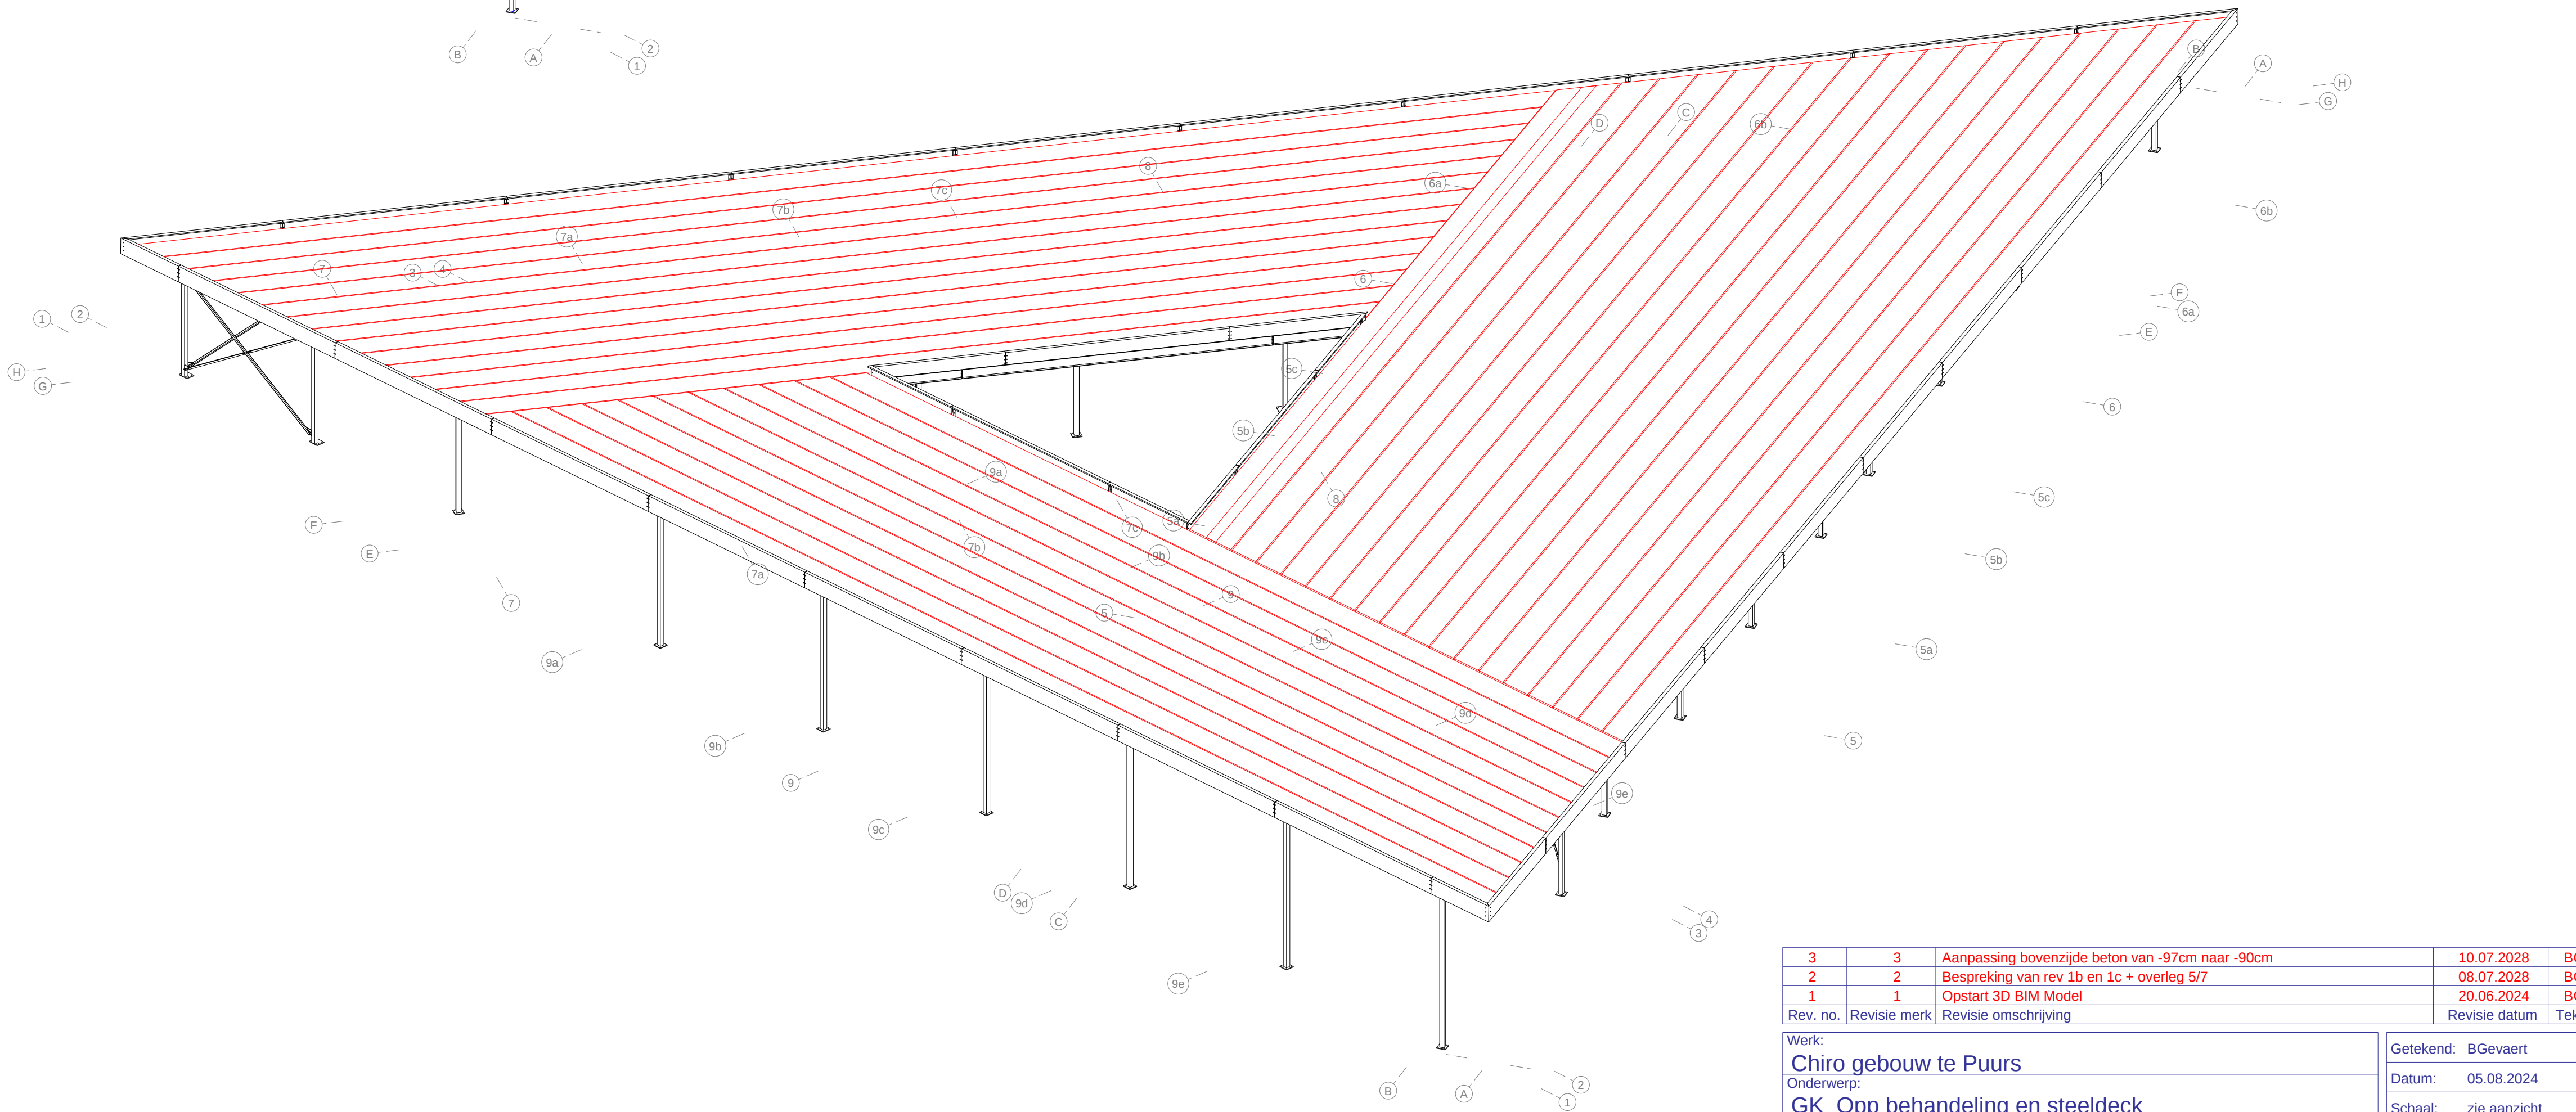

3D zicht - steeldeck draagrichting

HANDTEKENING TER GOEDKEURING

Graag vragen wij u de plannen aandachtig te bekijken om zo te zien of er vragen of opmerkingen zijn.
Indien er geen verdere opmerkingen zijn, graag uw handtekening ter goedkeuring a.u.b.

Handtekening is noodzakelijk voor opstart productie- en bestelproces project.

3	3	Aanpassing bovenzijde beton van -97cm naar -90cm	10.07.2028	BG
2	2	Bespreking van rev 1b en 1c + overleg 5/7	08.07.2028	BG
1	1	Opstart 3D BIM Model	20.06.2024	BG
Rev. no.	Revisie merk	Revisie omschrijving	Revisie datum	Tek.

Werk: Chiro gebouw te Puurs	Getekend: BGevaert
Onderwerp: GK_Opp behandeling en steeldeck	Datum: 05.08.2024
Opdrachtgever: BFG Bouw	Schaal: zie aanzicht
L. Van Kerckhovenstraat 66, 2870 Puurs	

Materiaalsoorten en kwaliteiten: Platen en profielen S235JR volgens NEN-EN 10025-2, buis en kokerprofielen: , buiz*** volgens NEN-EN 10210-1 (warmvervaardigd) XY, EN OF MINIMAAL volgens NEN-EN 10219-1 (koudvervaardigd)
Lassen HALVE PLAATDIKTE EN RONDOM AFLASSEN TENZIJ ANDERS VERMELD, tenzij anders vermeld, volgens NEN-EN 10157

Europark Zuid 5 9100 Sint-Niklaas Tel. 03 766 7150 Fax 03 766 7155 info@macallaes.be www.macallaes.be / Krachtig staaltje metaal	Project: 24-047 BHP	Formaat: A1
	Tekening: G [4]	Status: