




Pos ISO1, Aantal 2

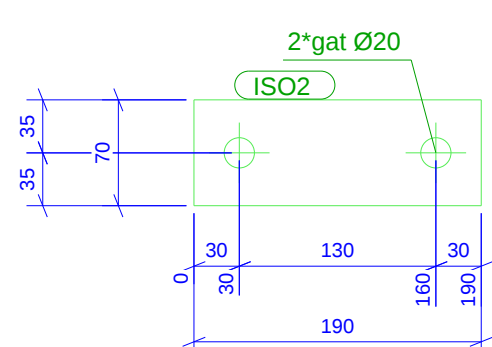


Pos ISO2, Aantal 2

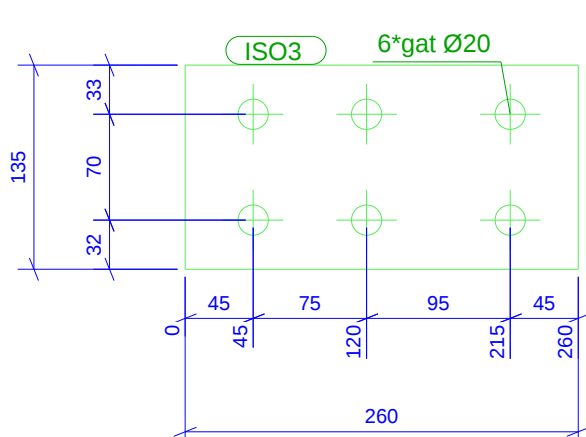

Pos ISO3, Aantal 12

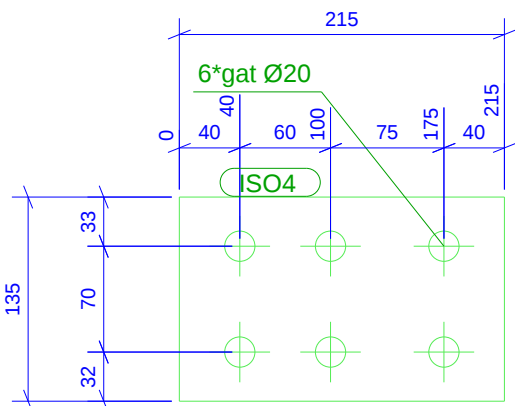

Pos ISO4, Aantal 15

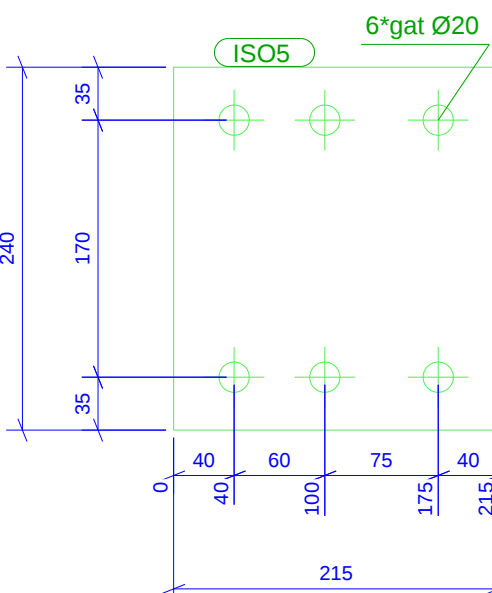


Pos ISO5, Aantal 1

FIETSWEG -
SPOORWEG

Merk	Aantal	Profiel	Lengte (mm)
W1	1	L50/5	2686
W2	1	L50/5	5558
W3	1	L50/5	2777
W4	1	L50/5	5492
W5	1	L50/5	5446
W6	1	L50/5	5920
W7	1	L50/5	5881
W8	1	L50/5	4319
W9	1	L50/5	4279
W10	1	L50/5	2891
W11	1	L50/5	5941
W12	1	L50/5	2920
W13	2	L50/5	3590
W15	2	L50/5	4258
W16	2	L50/5	5845
W17	2	L50/5	5918
W18	4	L60/6	7233
W20	1	L60/6	5173
W21	1	L60/6	4053
W22	2	L60/6	7487
W23	4	L60/6	7414
W24	2	L60/6	6329
W25	2	L60/6	7648
W26	2	L60/6	7750
W28	2	L60/6	7159
W30	2	L60/6	5956
W32	2	L60/6	6985
W35	2	L60/6	6605
W36	1	L60/6	7559
W37	1	L60/6	6677
W38	2	L60/6	7022
W40	2	L60/6	7066

FIETSWEG - SPOORWEG

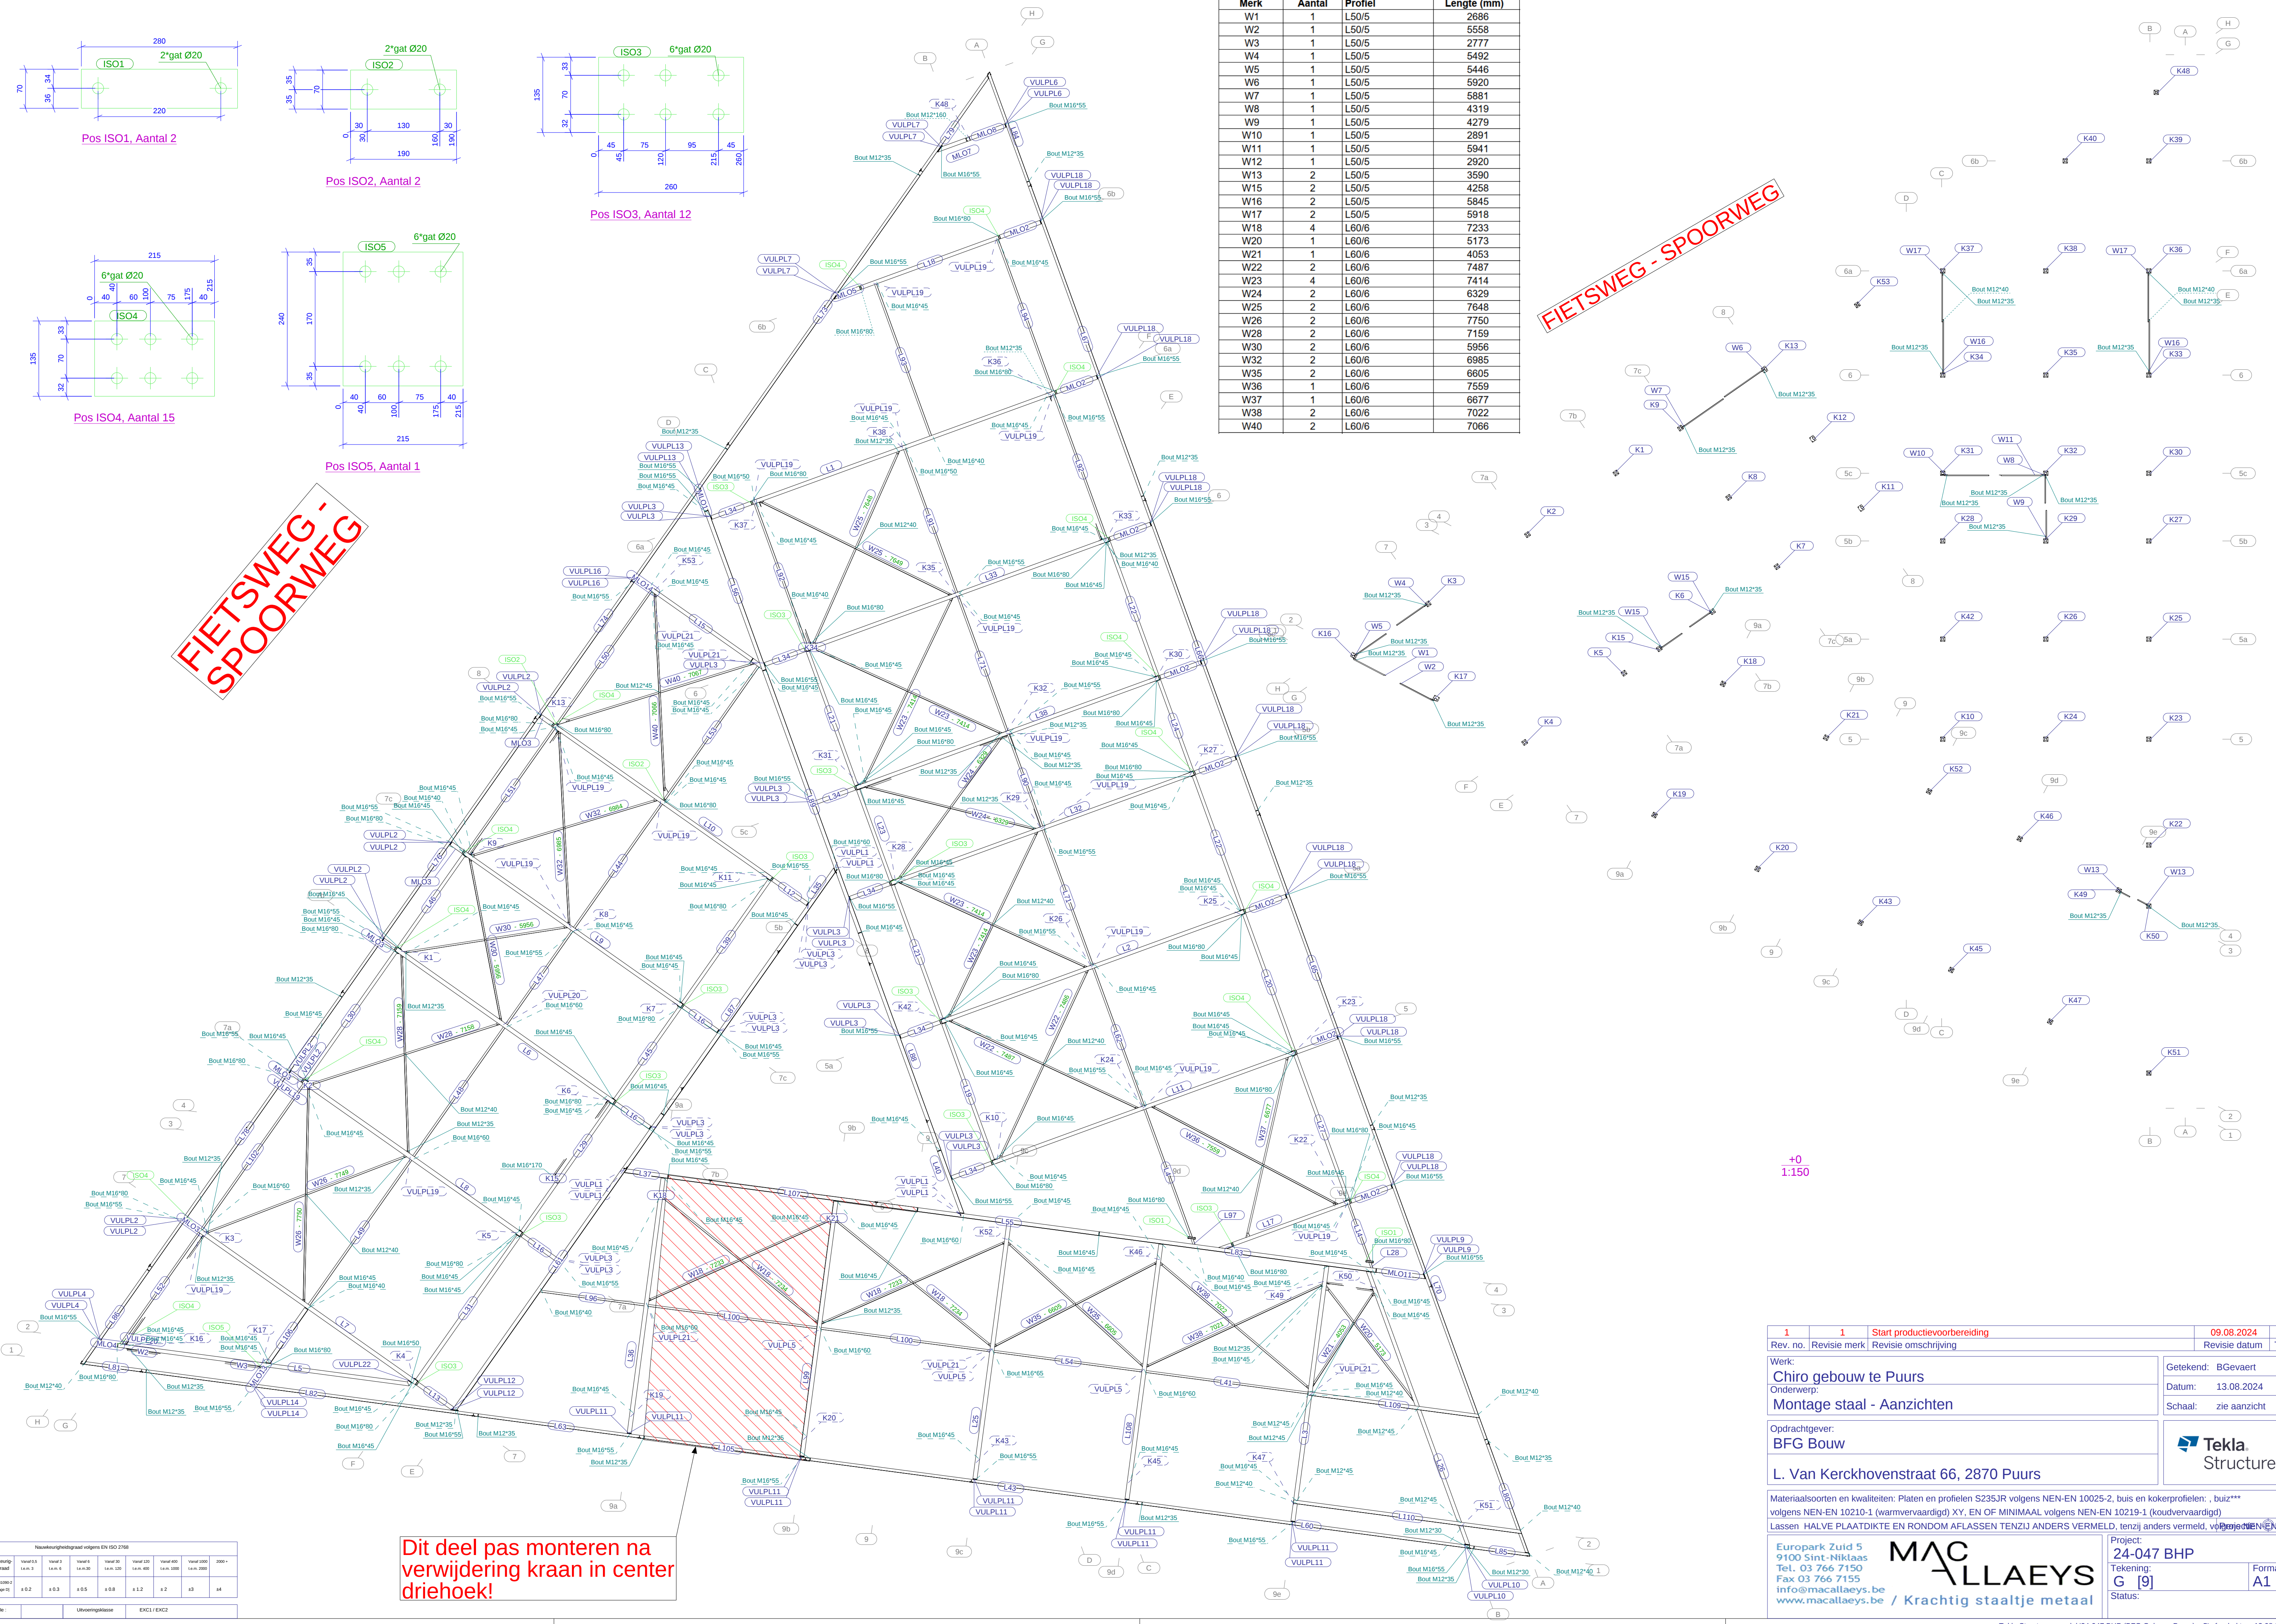

+0
1:150

1	1	Start productievoorbereiding	09.08.2024	BG
Rev. no.	Revisie merk	Revisie omschrijving	Revisie datum	Tek.
Werk: Chiro gebouw te Puurs				Getekend: BGevaert
Onderwerp: Montage staal - Aanzichten				Datum: 13.08.2024
Opdrachtgever: BFG Bouw				Schaal: zie aanzicht
L. Van Kerckhovenstraat 66, 2870 Puurs				Tekla Structures
Materiaalsoorten en kwaliteiten: Platen en profielen S235JR volgens NEN-EN 10025-2, buis en kokerprofielen: „ buiz*** volgens NEN-EN 10210-1 (warmvervaardigd) XY, EN OF MINIMAAL volgens NEN-EN 10219-1 (koudvervaardigd) Lassen HALVE PLAATDIKTE EN RONDOM AFLASSEN TENZIJ ANDERS VERMELD, tenzij anders vermeld, volgens NEN-EN 10157				
Europark Zuid 5 9100 Sint-Niklaas Tel. 03 766 7150 Fax 03 766 7155 info@macallaeyeys.be www.macallaeyeys.be / Krachtig staaltje metaal				Project: 24-047 BHP Tekening: G [9] Status:
Formaat: A1				

Dit deel pas monteren na
verwijdering kraan in center
driehoek!

Nauwkeurigheid volgens EN ISO 2768									
Nauwkeurigheid	Naam 1	Naam 2	Naam 3	Naam 4	Naam 5	Naam 6	Naam 7	Naam 8	Naam 9
±0.2	±0.3	±0.5	±0.8	±1.2	±2	±3	±4	±5	±6
Controle:									
Uitsluitingsklasse									
EN 1 / EN 2									