


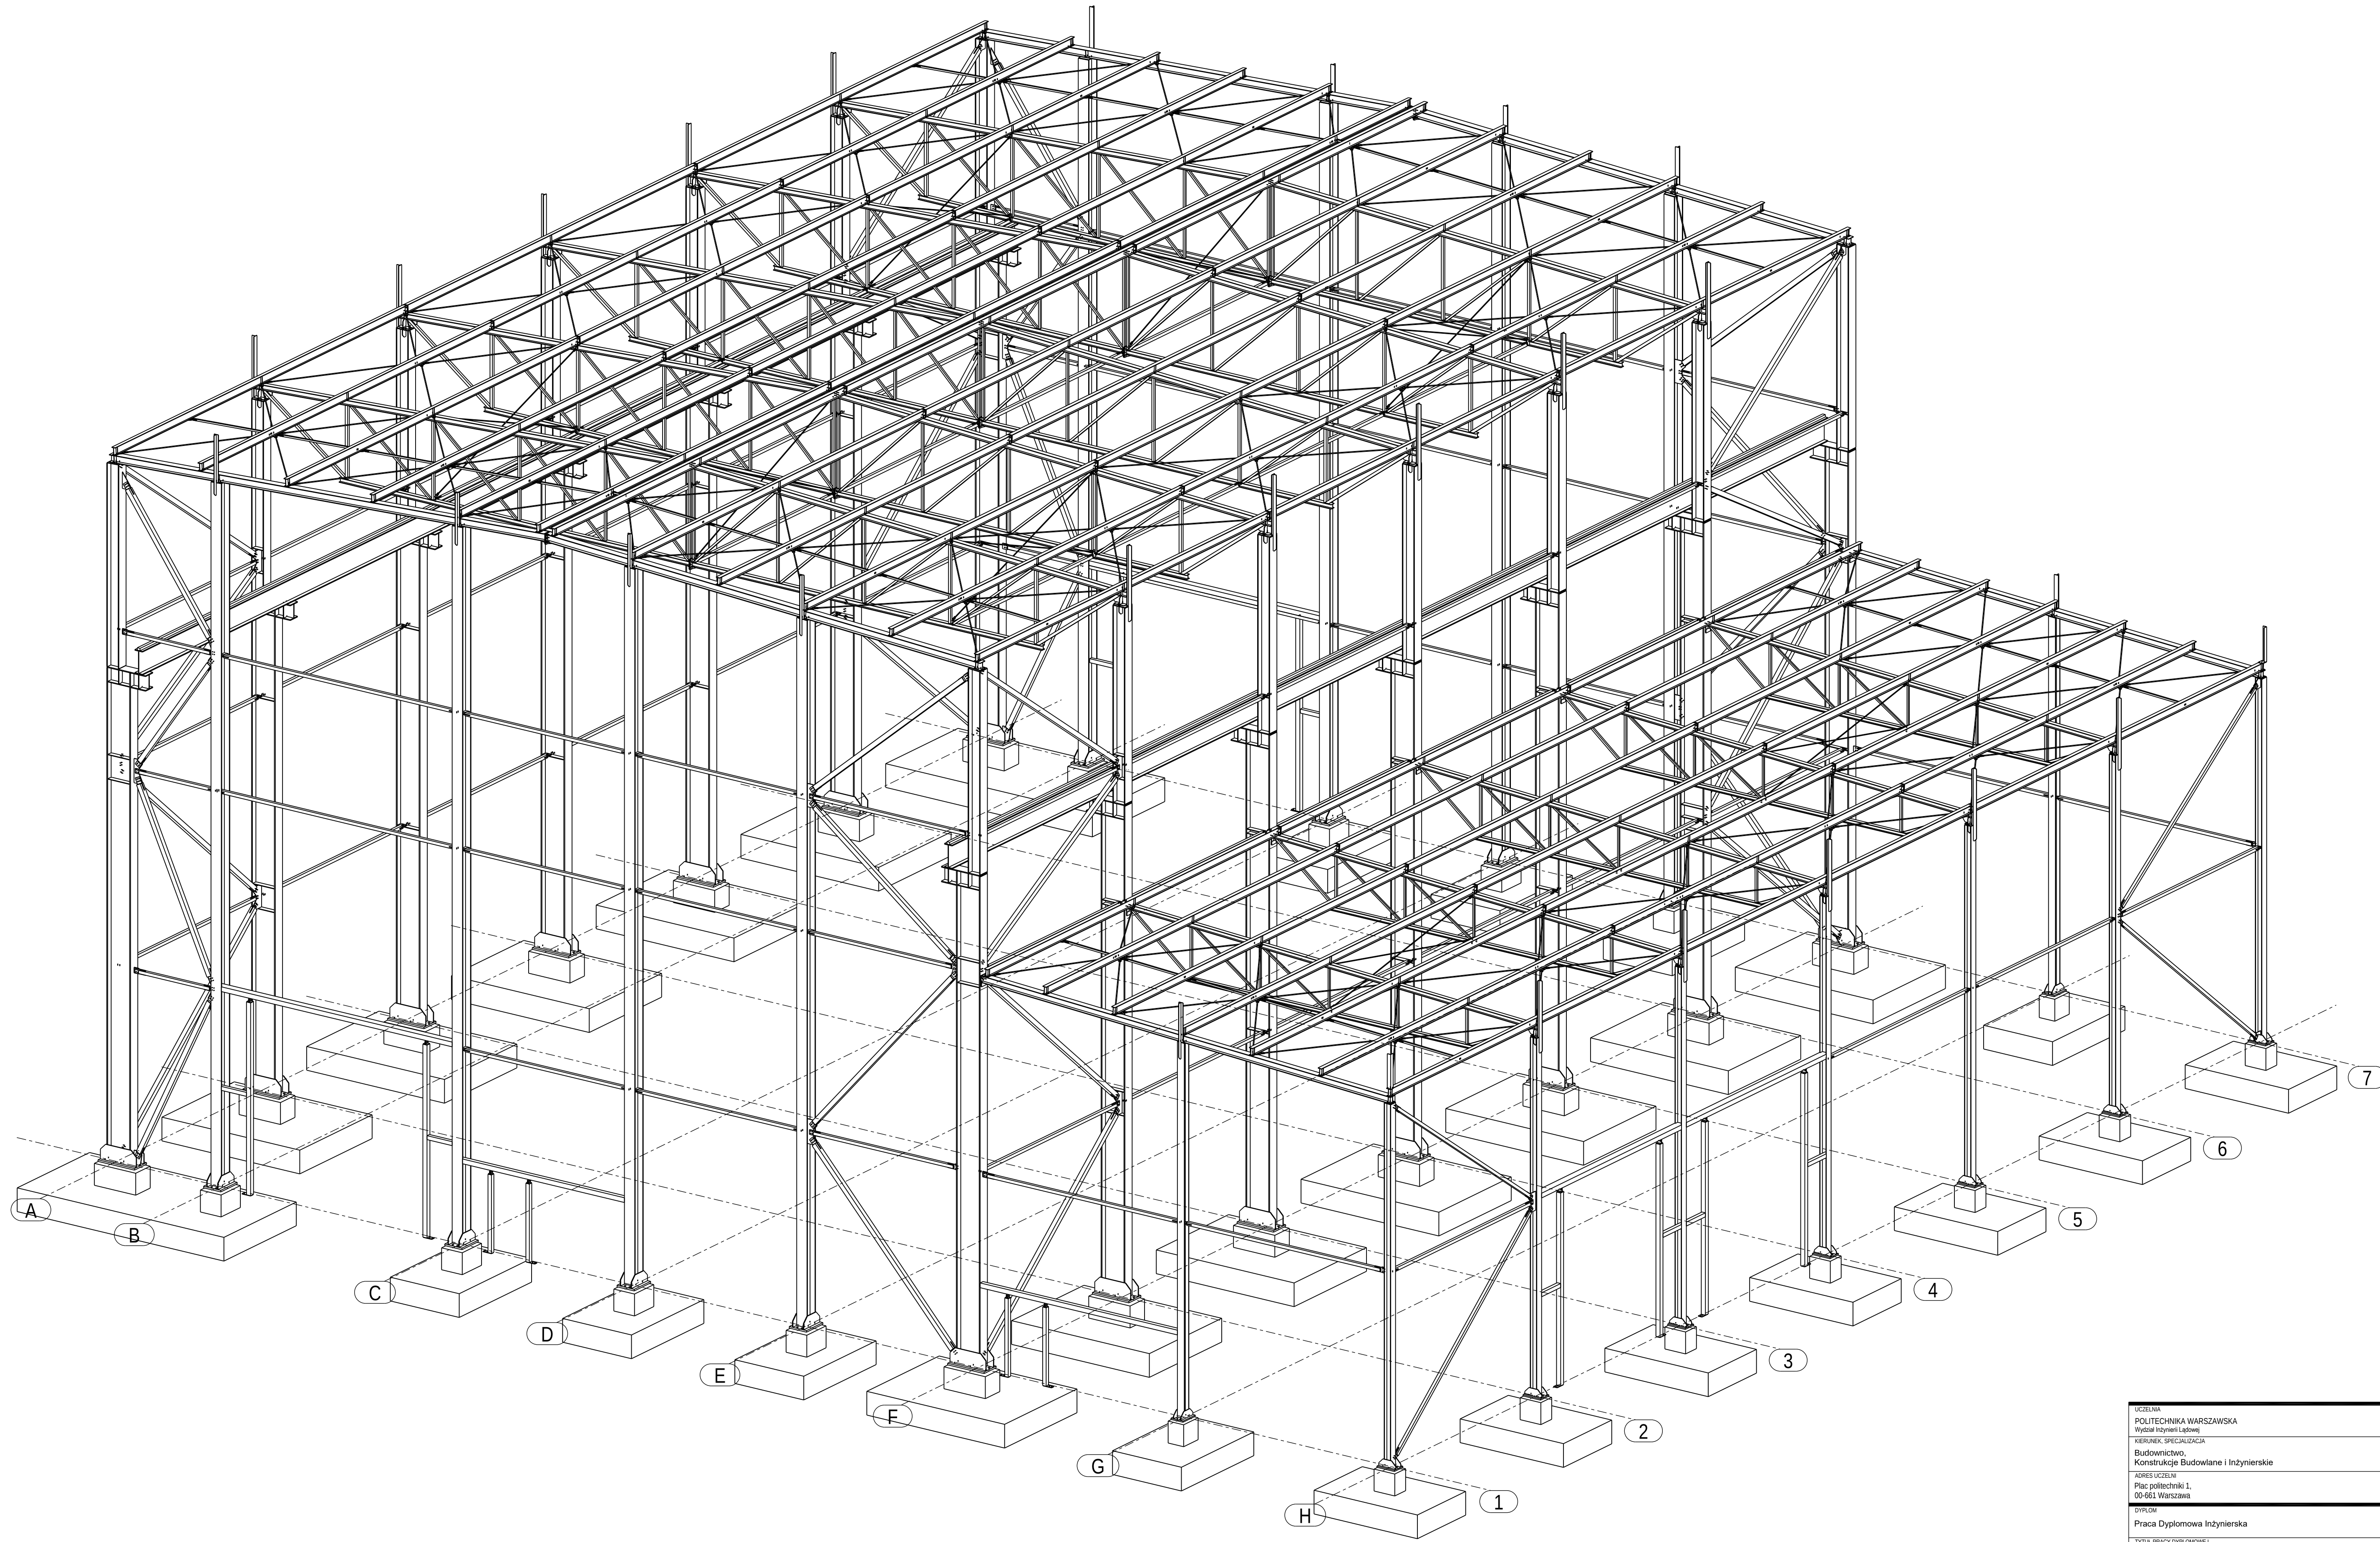

UCZELNIA POLITECHNIKA WARSZAWSKA Wydział Inżynierii Lądowej			
KIERUNEK, SPECJALIZACJA Budownictwo, Konstrukcje Budowlane i Inżynierskie			
ADRES UCZELNI Plac politechniki 1, 00-661 Warszawa			
DYPLOM Praca Dyplomowa Inżynierska			
TYTUŁ PRACY DYPLOMOWEJ Projekt konstrukcji stalowej hali przemysłowej z transportem suwnicowym			
NUMER PRACY REDUKUS WYDZIAŁOWEJ / REFERENCJA PRACY 108C-I-ZP-BU/316368/1226221			
Autor tech. bud. Damian Jan Powierża Pracownik dr inż. Stanisław Wierzbicki			
TYTUŁ RYSUNKU Rysunek Złożeniowy Widok 3D konstrukcji stalowej			
BRANŻA KONSTRUKCJA	SKALA 1:100	DATA 30.04.2025	NUMER RYSUNKU K4 316368 P1 Hala